

Lueur B.V.

De sleutel is licht en het licht verheldert de vormen
(Le Corbusier)

Hans van Deurse


Project nr: 25.065

Project: Remplace verlichting Het Martin Buber Kerkrade

Datum: 09-01-2026



Pos. A1/A2/A3

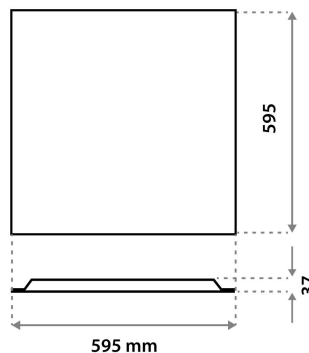

Armatureselectie


Inleg backlite ledpaneel B6x6 | 18/27/30W |
2160/4350/4950lm | driver type N.T.B. | CC programmeerbaar
via NFC | PF> 0,95 | 4000K | UGR<19 | Wit gelakte metalen
behuizing | MP kunststof diffusor | Afmeting 595x595x37m |
IP44 | 7 jaar fabrieksgarantie | Inclusief wieland aansluitsnoer |
Engineered in the Netherlands [1,3kg]

kmpas

Kasteel Aldengoorstraat 10
6222WG Maastricht
Nederland

+31 6 51 54 08 89
info@lueur.nl
www.lueur.nl

DISCLAIMER:
De getoonde afbeeldingen worden slechts ter illustratie gebruikt en kunnen afwijken van de aangeduide producten.

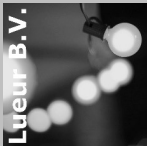

Lueur B.V.

De sleutel is licht en het licht verheldert de vormen
(Le Corbusier)

Hans van Deurse


Project nr: 25.065

Project: Remplace verlichting Het Martin Buber Kerkrade

Datum: 09-01-2026



Pos. B1

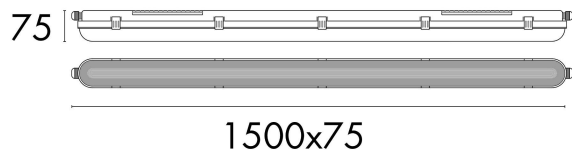

Armatureselectie


00450 4K | Waterdicht opbouw armatuur | 50W | 6562lm |
4000K | Grijs kunststof behuizing | opaal kunststof diffusor
| Rvs kapclips | Afmetingen 1500x75x75mm | 5 jaar
fabrieksgarantie [1,55kg]

kmpas

Kasteel Aldengoorstraat 10
6222WG Maastricht
Nederland

+31 6 51 54 08 89
info@lueur.nl
www.lueur.nl

DISCLAIMER:
De getoonde afbeeldingen worden slechts ter illustratie gebruikt en kunnen afwijken van de aangeduide producten.

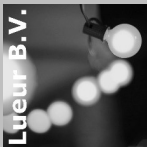

Lueur B.V.

De sleutel is licht en het licht verheldert de vormen
(Le Corbusier)

Hans van Deurse

Project nr: 25.065

Project: Remplace verlichting Het Martin Buber Kerkrade

Datum: 09-01-2026



Pos. C1/C2



D/X (mm) H (mm)

70/150 120

Armatureselectie


ORB LED V3M60D/90D | Inbouwarmatuur | 2200lm |
4000K | 20W | I/O Driver | Afmeting ø170mm h 120mm |
IP20 | Sparingsmaat ø150mm | Wit gelakte behuizing |
Gefacetteerde aluminium reflector | Lichtbundelbreedte
60°/90° | 5 jaar fabrieksgarantie | Inclusief wieland
aansluitsnoer [0,45kg]

kmpas

Kasteel Aldengoorstraat 10
6222WG Maastricht
Nederland

+31 6 51 54 08 89
info@lueur.nl
www.lueur.nl

DISCLAIMER:
De getoonde afbeeldingen worden slechts ter illustratie gebruikt en kunnen afwijken van de aangeduide producten.

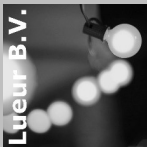

Lueur B.V.

De sleutel is licht en het licht verheldert de vormen
(Le Corbusier)

Hans van Deurse


Project nr: 25.065

Project: Remplace verlichting Het Martin Buber Kerkrade

Datum: 09-01-2026



Pos. C3

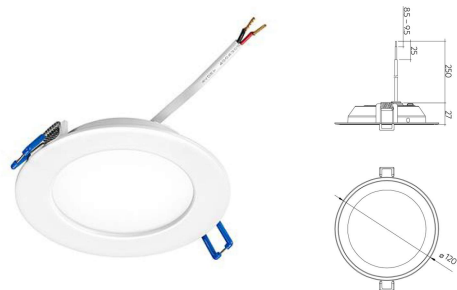

Armatureselectie

100 DLAFlat 4KDD | Inbouw downlighter | Opaal diffusor |
110° | 880lm | 4000K | 8,8W | DALI driver met dipswitches |
Witte behuizing | Afmeting ø 120mm h 27mm | Zaagmaat ø
101mm | IP44 | 0,15 kg | 5 jaar fabrieksgarantie | LET OP,
zonder aansluitsnoer(en)

kmpas

Kasteel Aldengoorstraat 10
6222WG Maastricht
Nederland


+31 6 51 54 08 89
info@lueur.nl
www.lueur.nl

DISCLAIMER:
De getoonde afbeeldingen worden slechts ter illustratie gebruikt en kunnen afwijken van de aangeduide producten.

**NV1**

OWA FL | Inbouw decentraal noodverlichtingsarmaturen | 1W |
lichtbundel n.t.b. | 1uur autonomie AT | Afmeting ø 85mm h 43mm |
Sparingsmaat ø 61mm | IP 65 | 5 jaar fabrieksgarantie [0,5kg] | LET OP,
levering is zonder aansluitsnoer!!!![0,5kg]

k^ompas

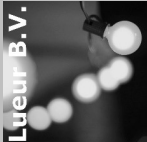**EXIT**

UTILIGHT IIS 1u | Plafond opbouw vluchtweg-aanduiding | 1W | 1uur
autonomie | Piktogram n.t.b. | Afmeting 305x206x45mm | IP54 |
Montagewijze n.t.b. | 5 jaar fabrieksgarantie [1,0kg] LEESAFSTAND 30M

kmpas

Kasteel Aldengoorstraat 10
6222WG Maastricht
Nederland

+31 6 51 54 08 89
info@lueur.nl
www.lueur.nl

**EXIT**

ROSS 280 Z 3K NV | Waterdicht wandopbouwarmatuur | 566lm + 324lm
| 3000K | 9W | IP66 | IK10 | Geïntegreerde decentrale noodunit 3uur |
Zwarte kunststofbehuizing | Opaal kunststof diffusor | Afmeting
280x120x54mm | 5 jaar fabrieksgarantie [1,0kg]

kmpas