


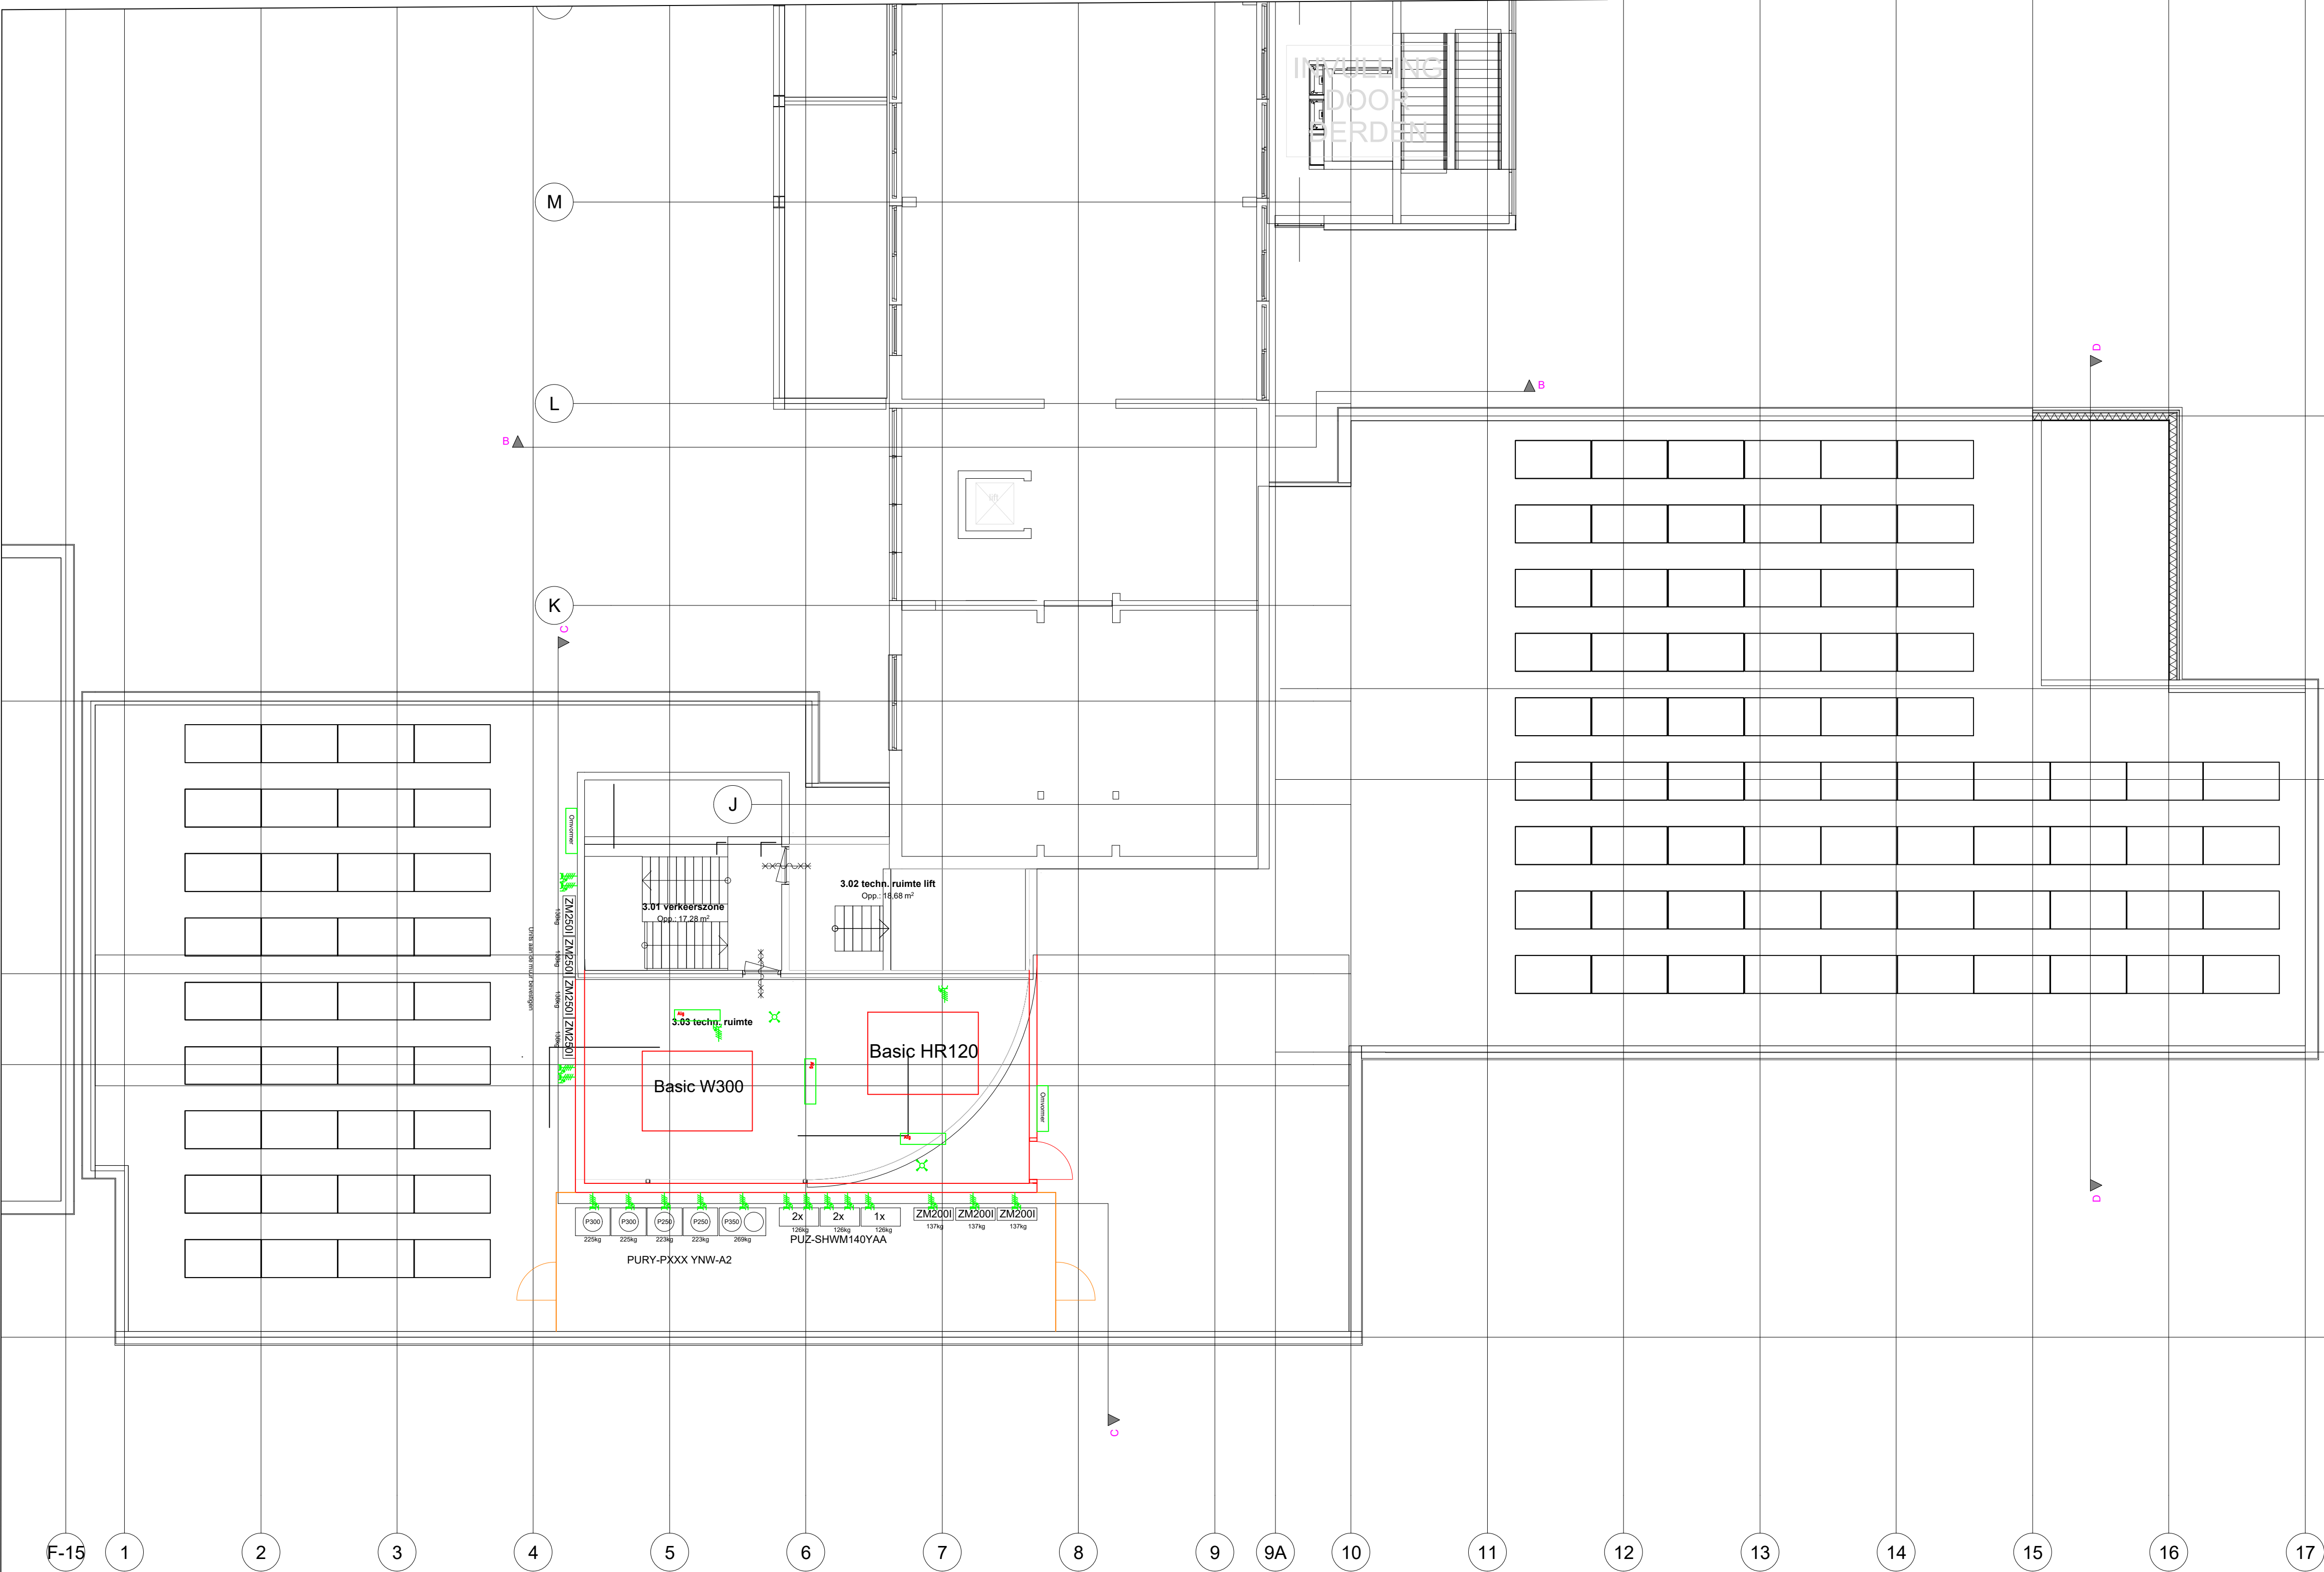

Renvooi:	
	Meterkast
	Enkel wandcontactdoos + beschermingscontact
	Dubbele wandcontactdoos + beschermingscontact
	Enkel wandcontactdoos + beschermingscontact t.b.v Kanaal unit
	Enkel wandcontactdoos + beschermingscontact t.b.v Close-in Boiler
	Enkel wandcontactdoos + beschermingscontact t.b.v Koffie Automaat
	Enkel wandcontactdoos + beschermingscontact t.b.v Warmhoud plaat
	Enkel wandcontactdoos + beschermingscontact t.b.v Koel vitrine
	Enkel wandcontactdoos + beschermingscontact t.b.v Koelkast
	Enkel wandcontactdoos + beschermingscontact t.b.v Vaatwasser
	Enkel wandcontactdoos + beschermingscontact t.b.v Brand Rolluik
	Enkel wandcontactdoos + beschermingscontact t.b.v Schuifdeuren (boven plafond)
	Enkel wandcontactdoos + beschermingscontact t.b.v Tosti ijzer
	Enkel wandcontactdoos + beschermingscontact t.b.v Recirculatie kap
	Enkel wandcontactdoos + beschermingscontact t.b.v Privacy glas (boven plafond)
	3-fase, nul en beschermingscontact, waterdicht. T.b.v. Warmtepompen en Lbk's
	Sensor t.b.v. verlichting
	Schakelaar
	Wisselschakelaar
	Leiding t.b.v. CAI
	Leiding t.b.v. UTP
	Aansluitpunt Wcd zuil vanuit plafond
	Voedingspunt WCD
	Armatuur (LED)(600x30)
	Rookmelder
	Aansluitpunt Data t.b.v. Wifi
	Omroepinstallatie
	Vluchtwegaanduiding (LED)
Montagehoogten schakelmateriaal:	
- Schakelaars: 1050mm +vloer	
- Wandcontactdozen en datapunten: 300mm +vloer	
- Aansluitingen keukens i.o.m. keukenleverancier	

naam	Project:		Het Martin Buber gebouwen N+V Vieboulevard Kerkrade	
	Opdrachtgever:		Gemeente Kerkrade T.a.v. Dhr. B. Schreurs	
	Onderdeel:		Mechanische ventilatie Dak	
	Wijz.			
datum	Besteknummer:		24154 WOS01	Auteur: JHU
	Projectnummer:		24154	Gecontroleerd: LTS
	Fase:		Bestek	Datum: 27-01-2026
	Versie:		Definitief	Schaal: 1 : 100
Wijz.	Formaat:		A1	Tekeningnummer: Installaties Dak
	Alle maten in het werk te controleren			

</