




Principedetail opgeklampt schot hardhout / naaldhout  
Hoogte ca. 60 cm kerend  
Schaal 150

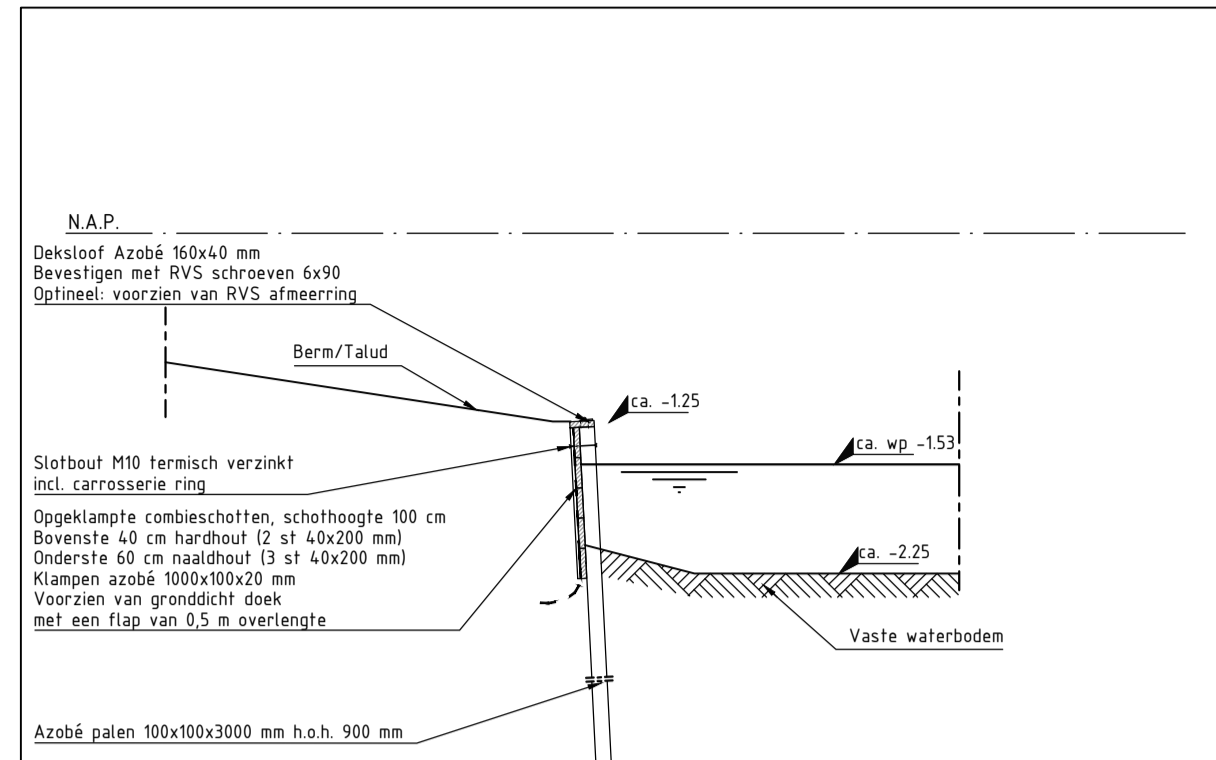


Principedetail opgeklampt schot hardhout / naaldhout  
Hoogte ca. 80 cm kerend  
Schaal 150

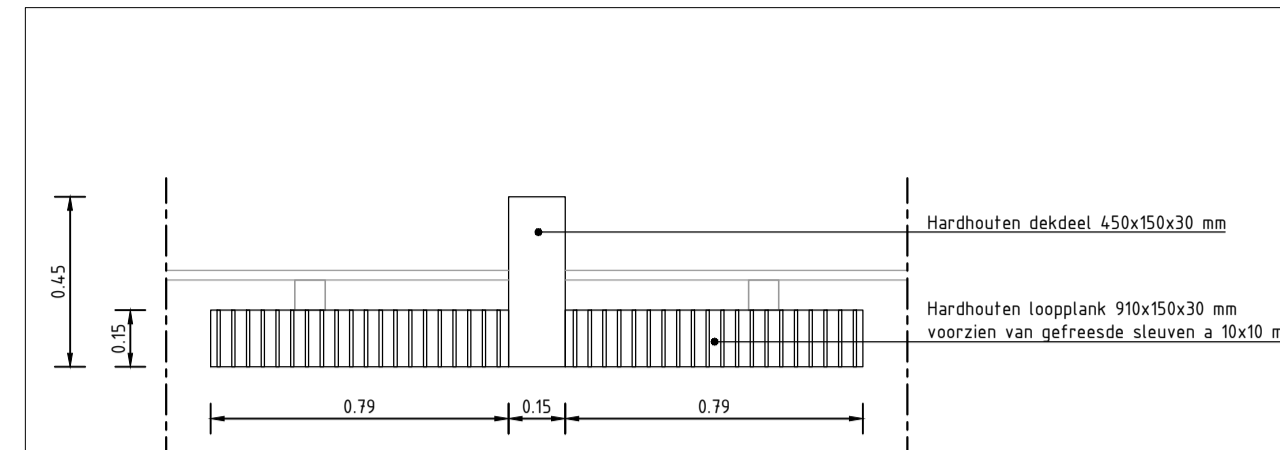


Detail: Bovenaanzicht faunatrapp HIP Groen tot 400mm  
Schaal 120

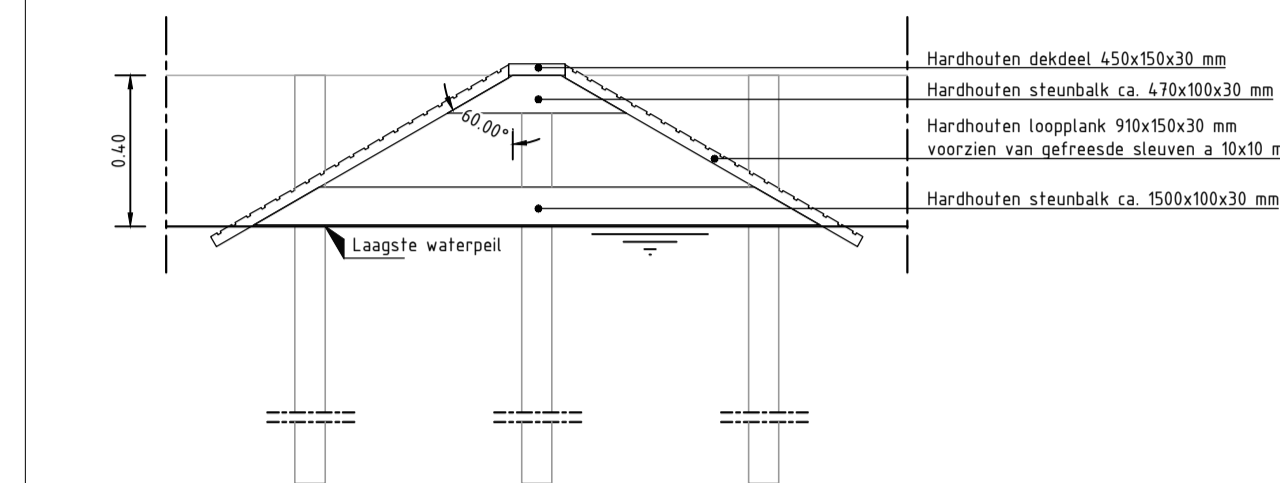


Detail: Vooraanzicht faunatrapp HIP Groen tot 400mm  
Schaal 120

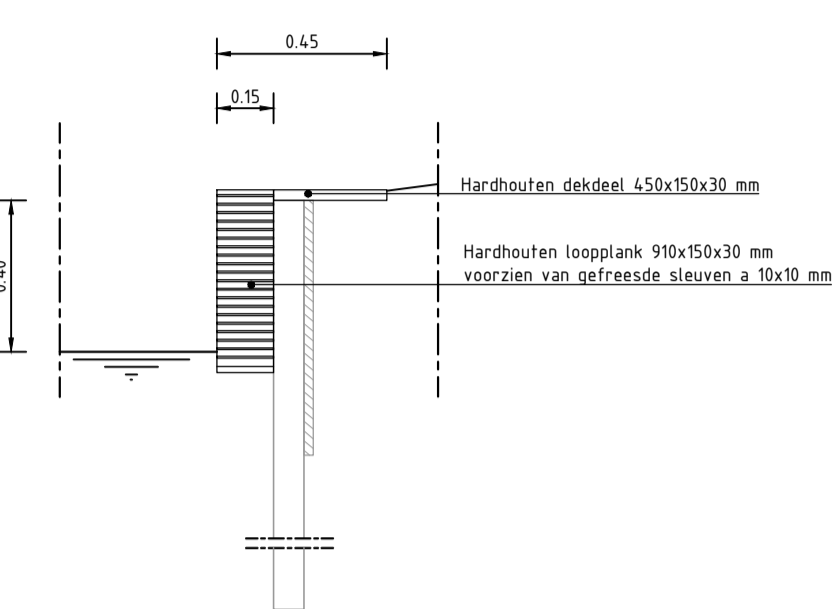


Detail: Zij aanzicht faunatrapp HIP Groen tot 400mm  
Schaal 120

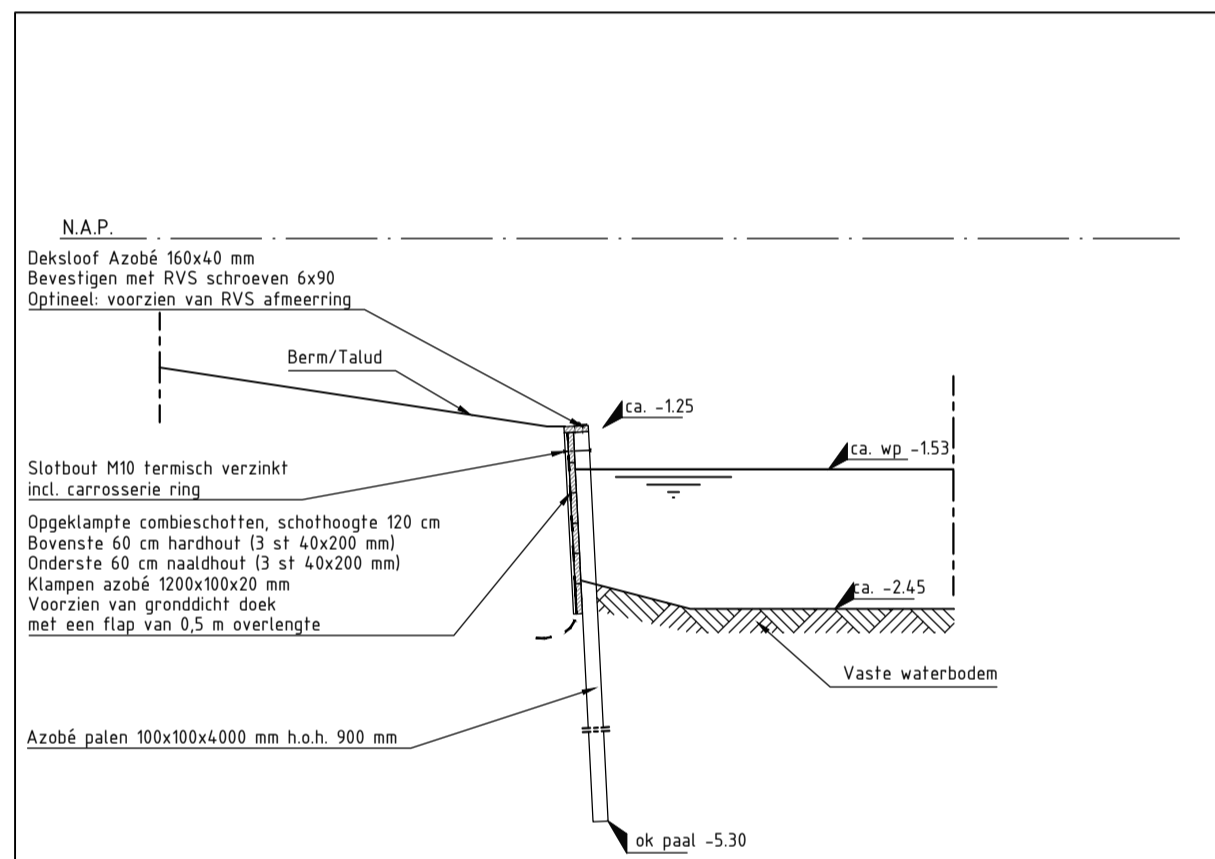


Principedetail opgeklampt schot hardhout / naaldhout  
Hoogte ca. 100 cm kerend  
Schaal 150

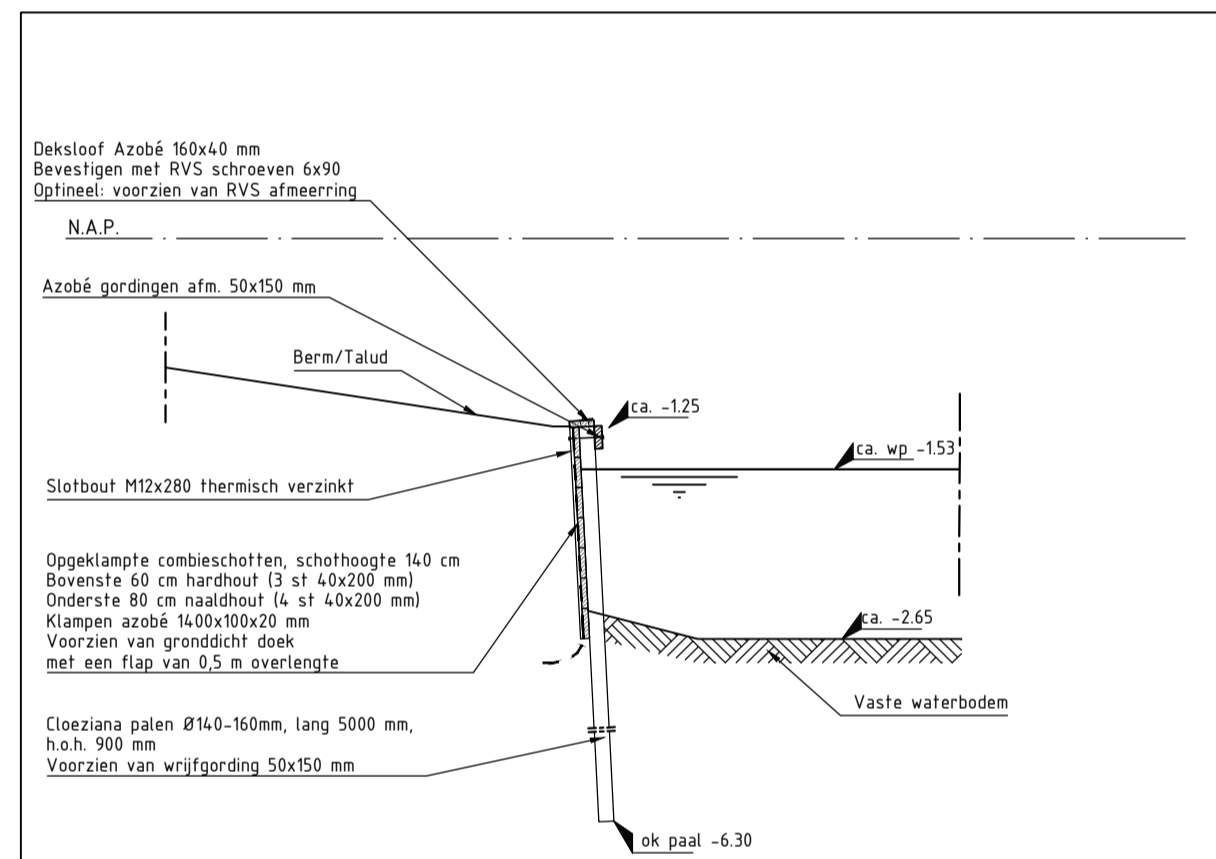


Principedetail opgeklampt schot hardhout / naaldhout  
Hoogte ca. 120 cm kerend (locatie: Rozendaal)  
Schaal 150

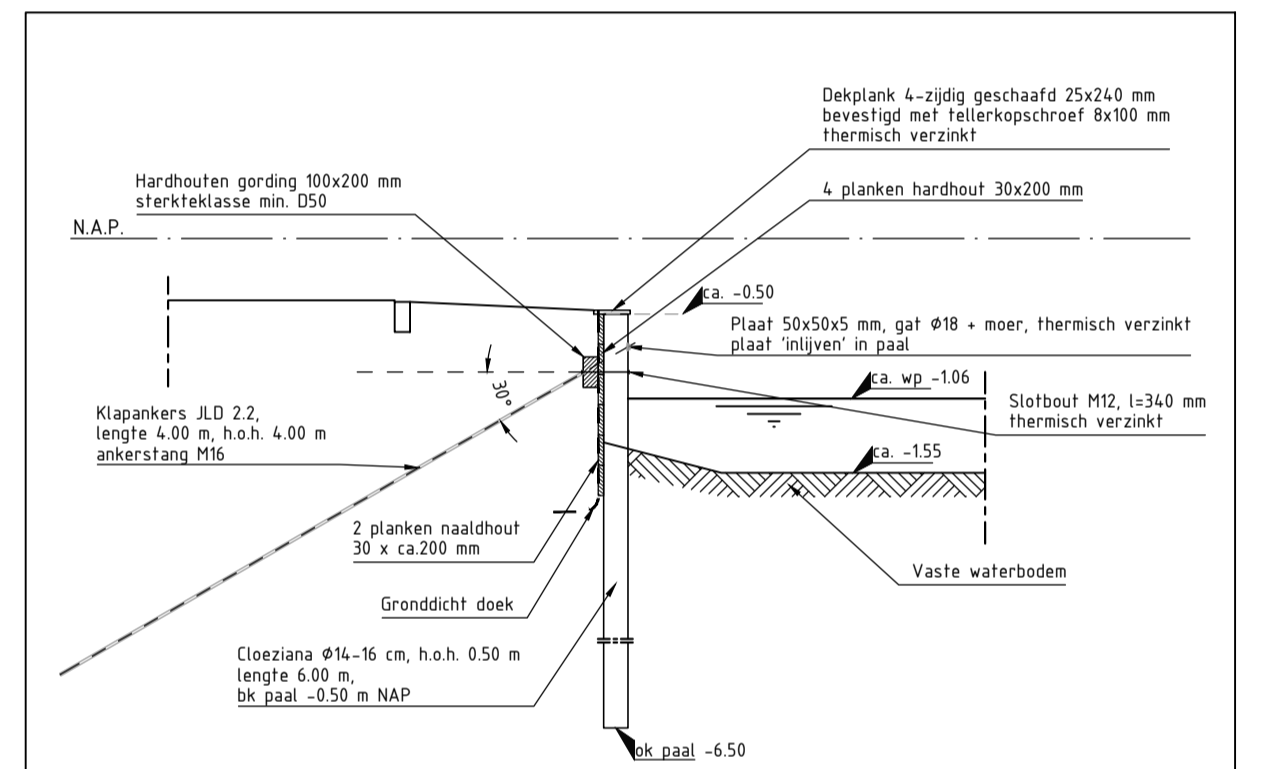


Principedetail 'Marker schoeiing'  
Schaal 150

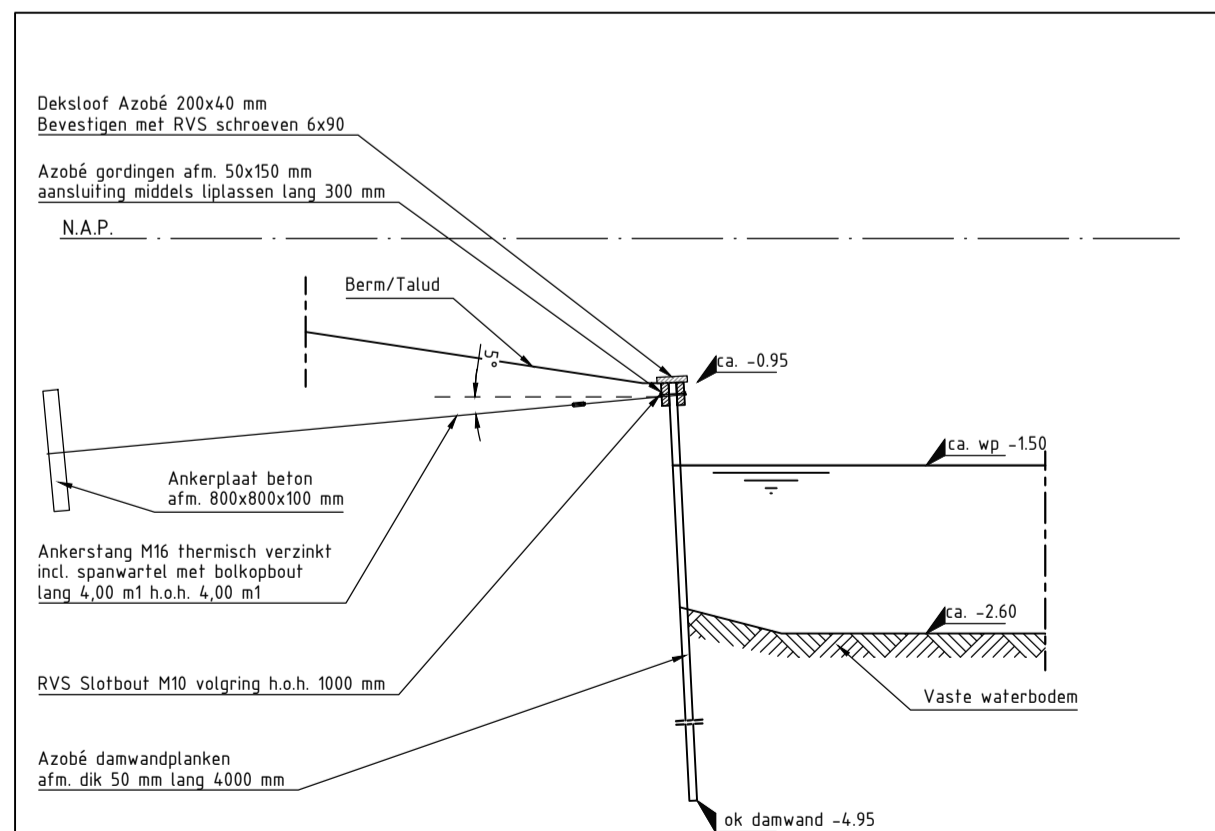

Principedetail damwand hoogte ca. 150 cm kerend  
Schaal 150

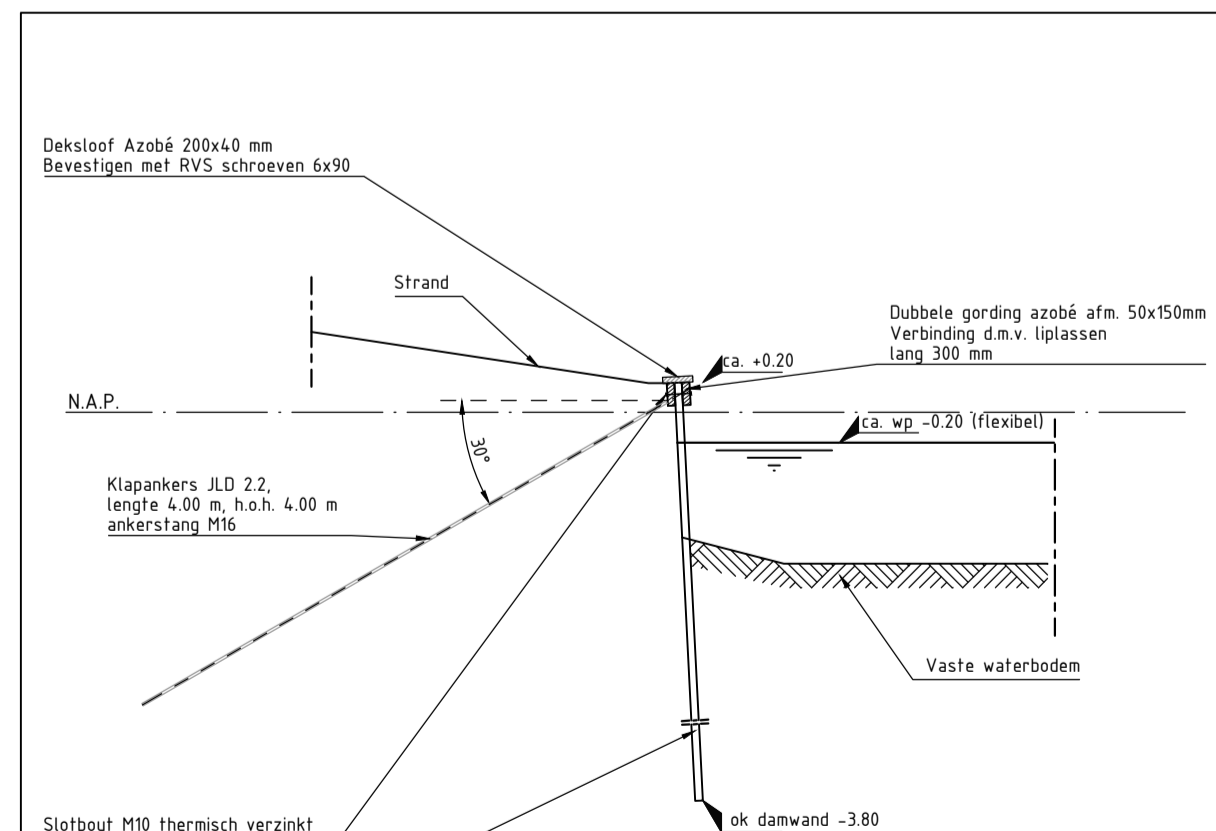

Principedetail damwand 'Hemmeland'  
Schaal 150

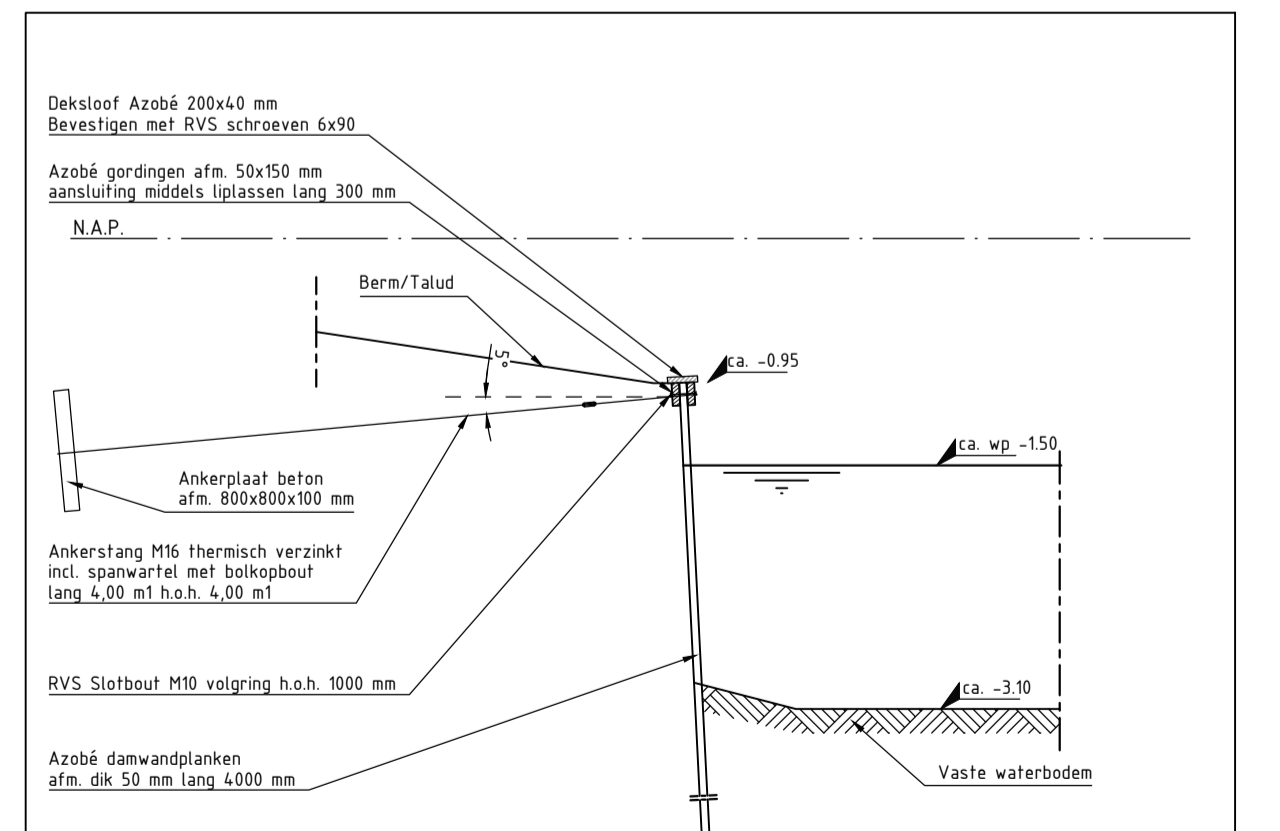

Principedetail damwand hoogte ca. 200 cm kerend  
Schaal 150

V.NR	DATUM	GETEKEND	WIJZIGING
4.0	11-11-2025	B. Verhoeven	Marker schoeiing aangepast
3.0	27-10-2025	B. Verhoeven	Dekslouven toegevoegd
2.0	21-10-2025	B. Verhoeven	25mm dikte planken naar 40mm
1.0	10-10-2025	B. Verhoeven	1e Versie

projectnummer P250234  
 tekeningnummer CBE\_402  
 versie 4.0  
 blad 01 van 01

project ROK oeverconstructies  
 onderwerp Principedetails beschoeiingen  
 opdrachtgever Gemeente Waterland

status Concept  
 schaal 1:50  
 1:20  
 ontwerp B. Verhoeven  
 projectleider B. Bos

datum 11-11-2025  
 formaat A1  
 paraaf  
 datum

een frisse kijk op cultuur