

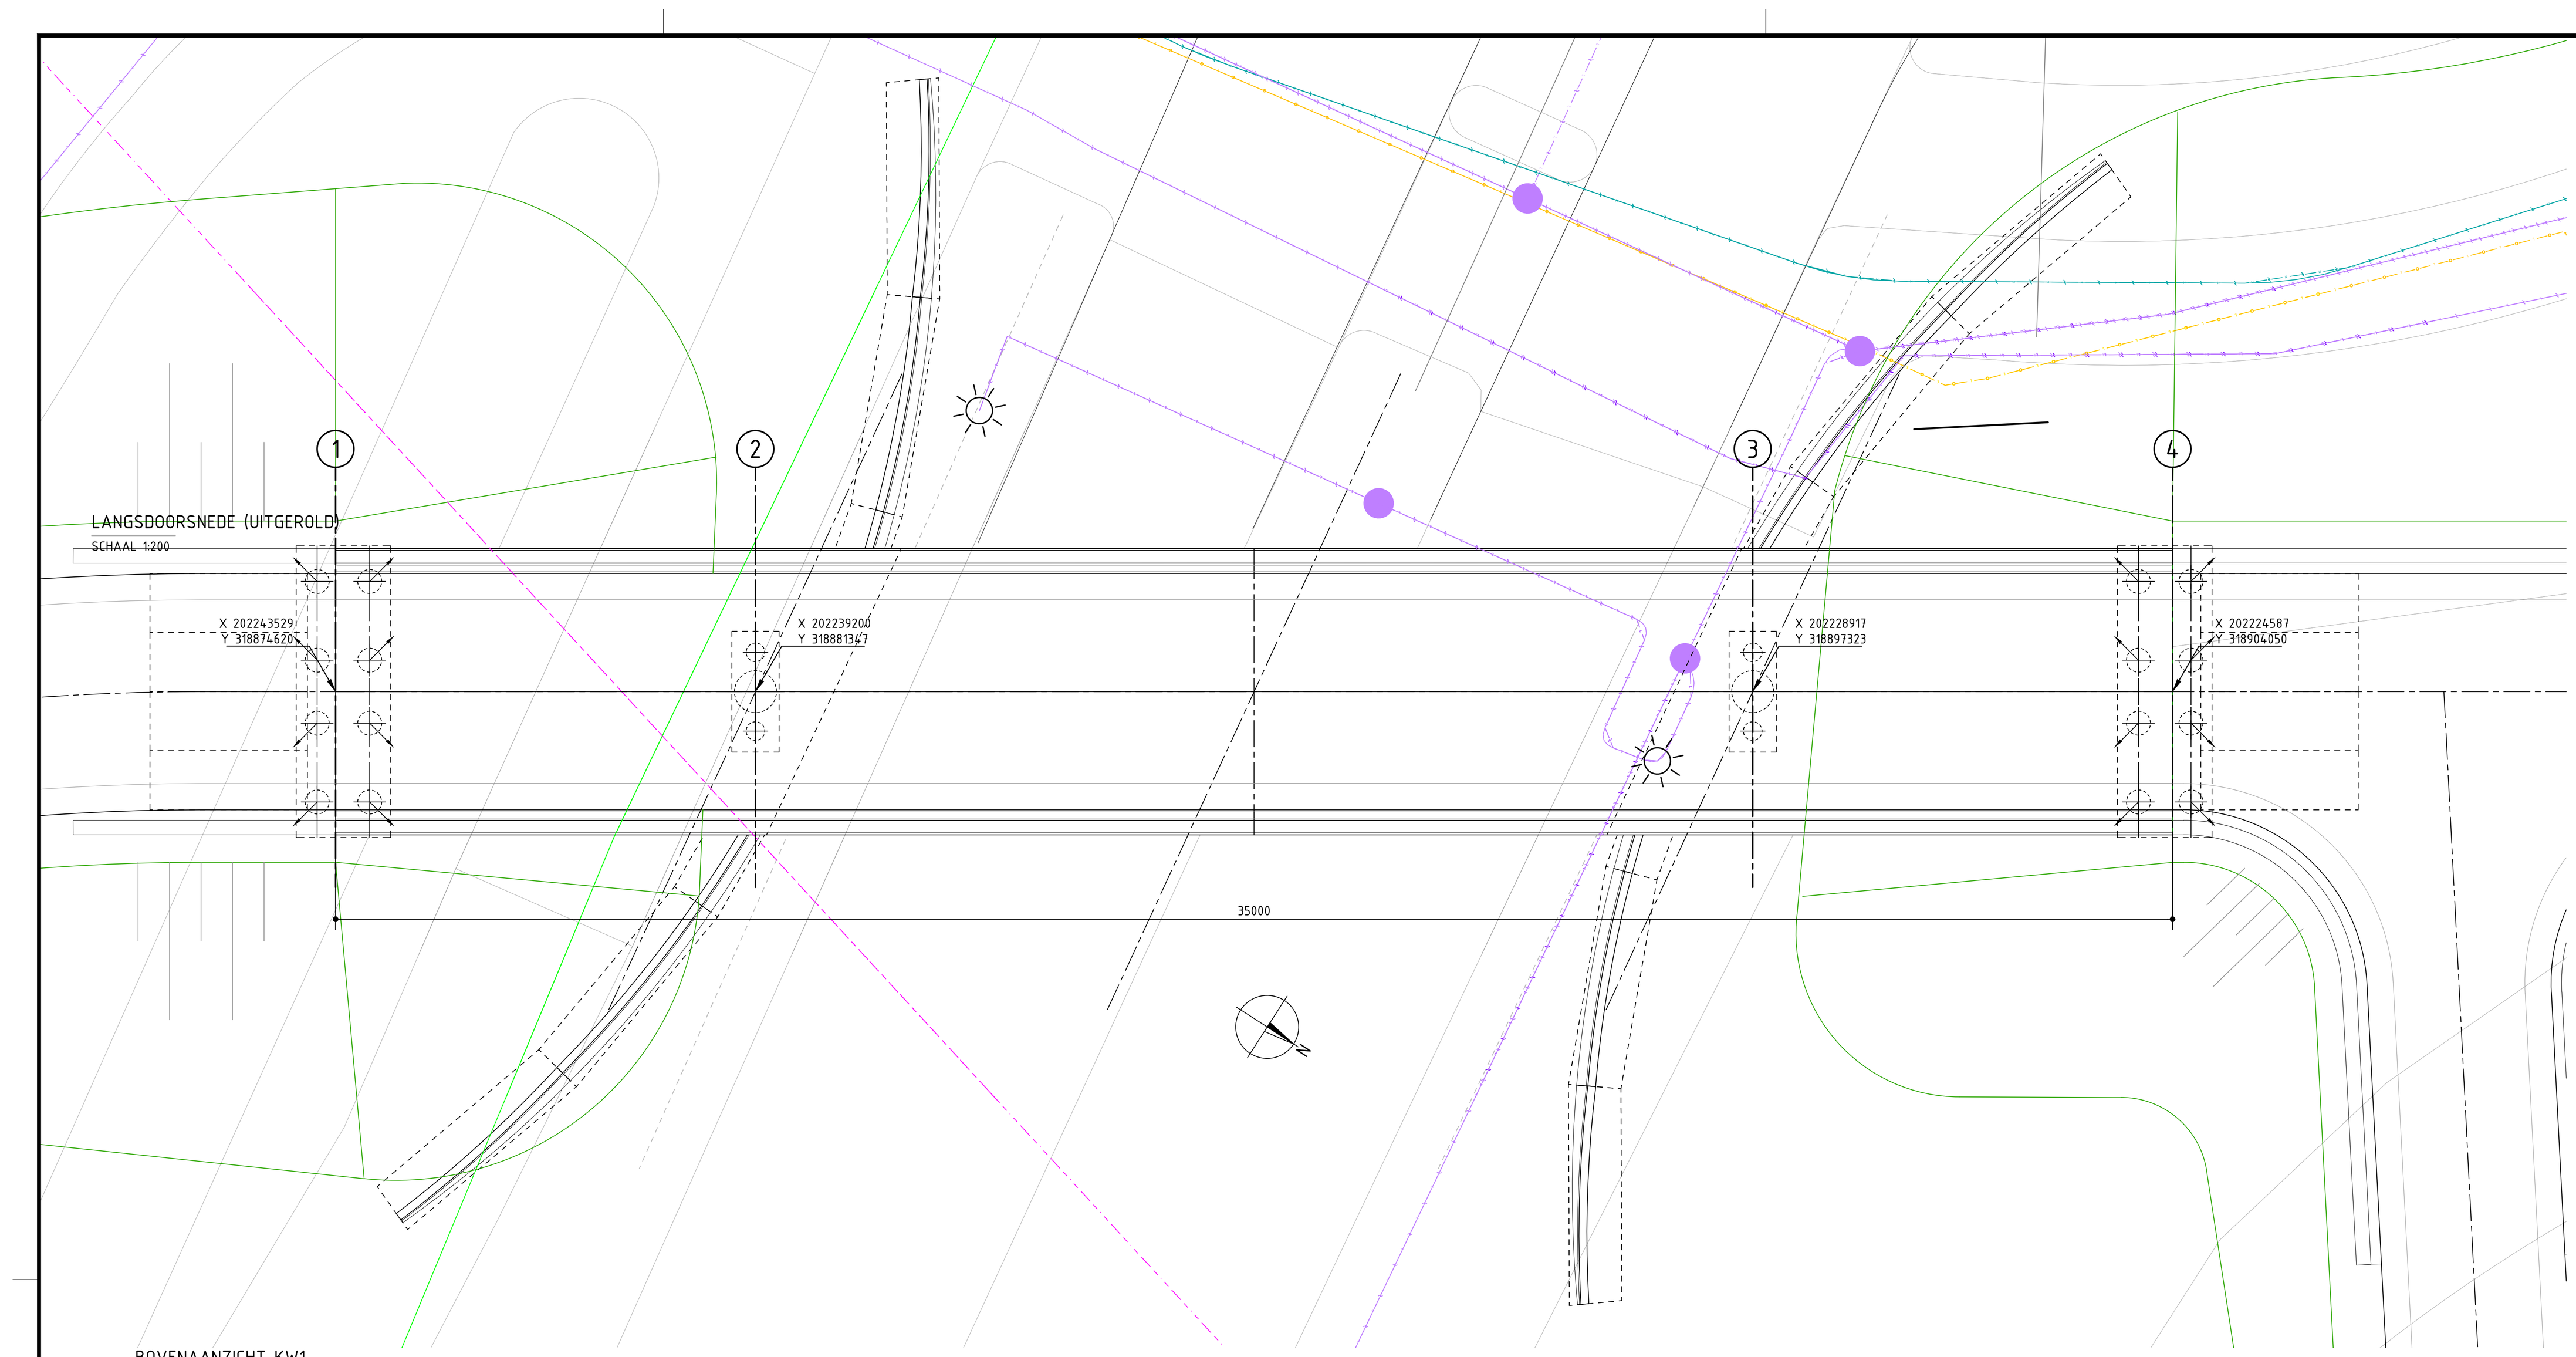



BOVENAANZICHT KW1
SCHAAL 1:100

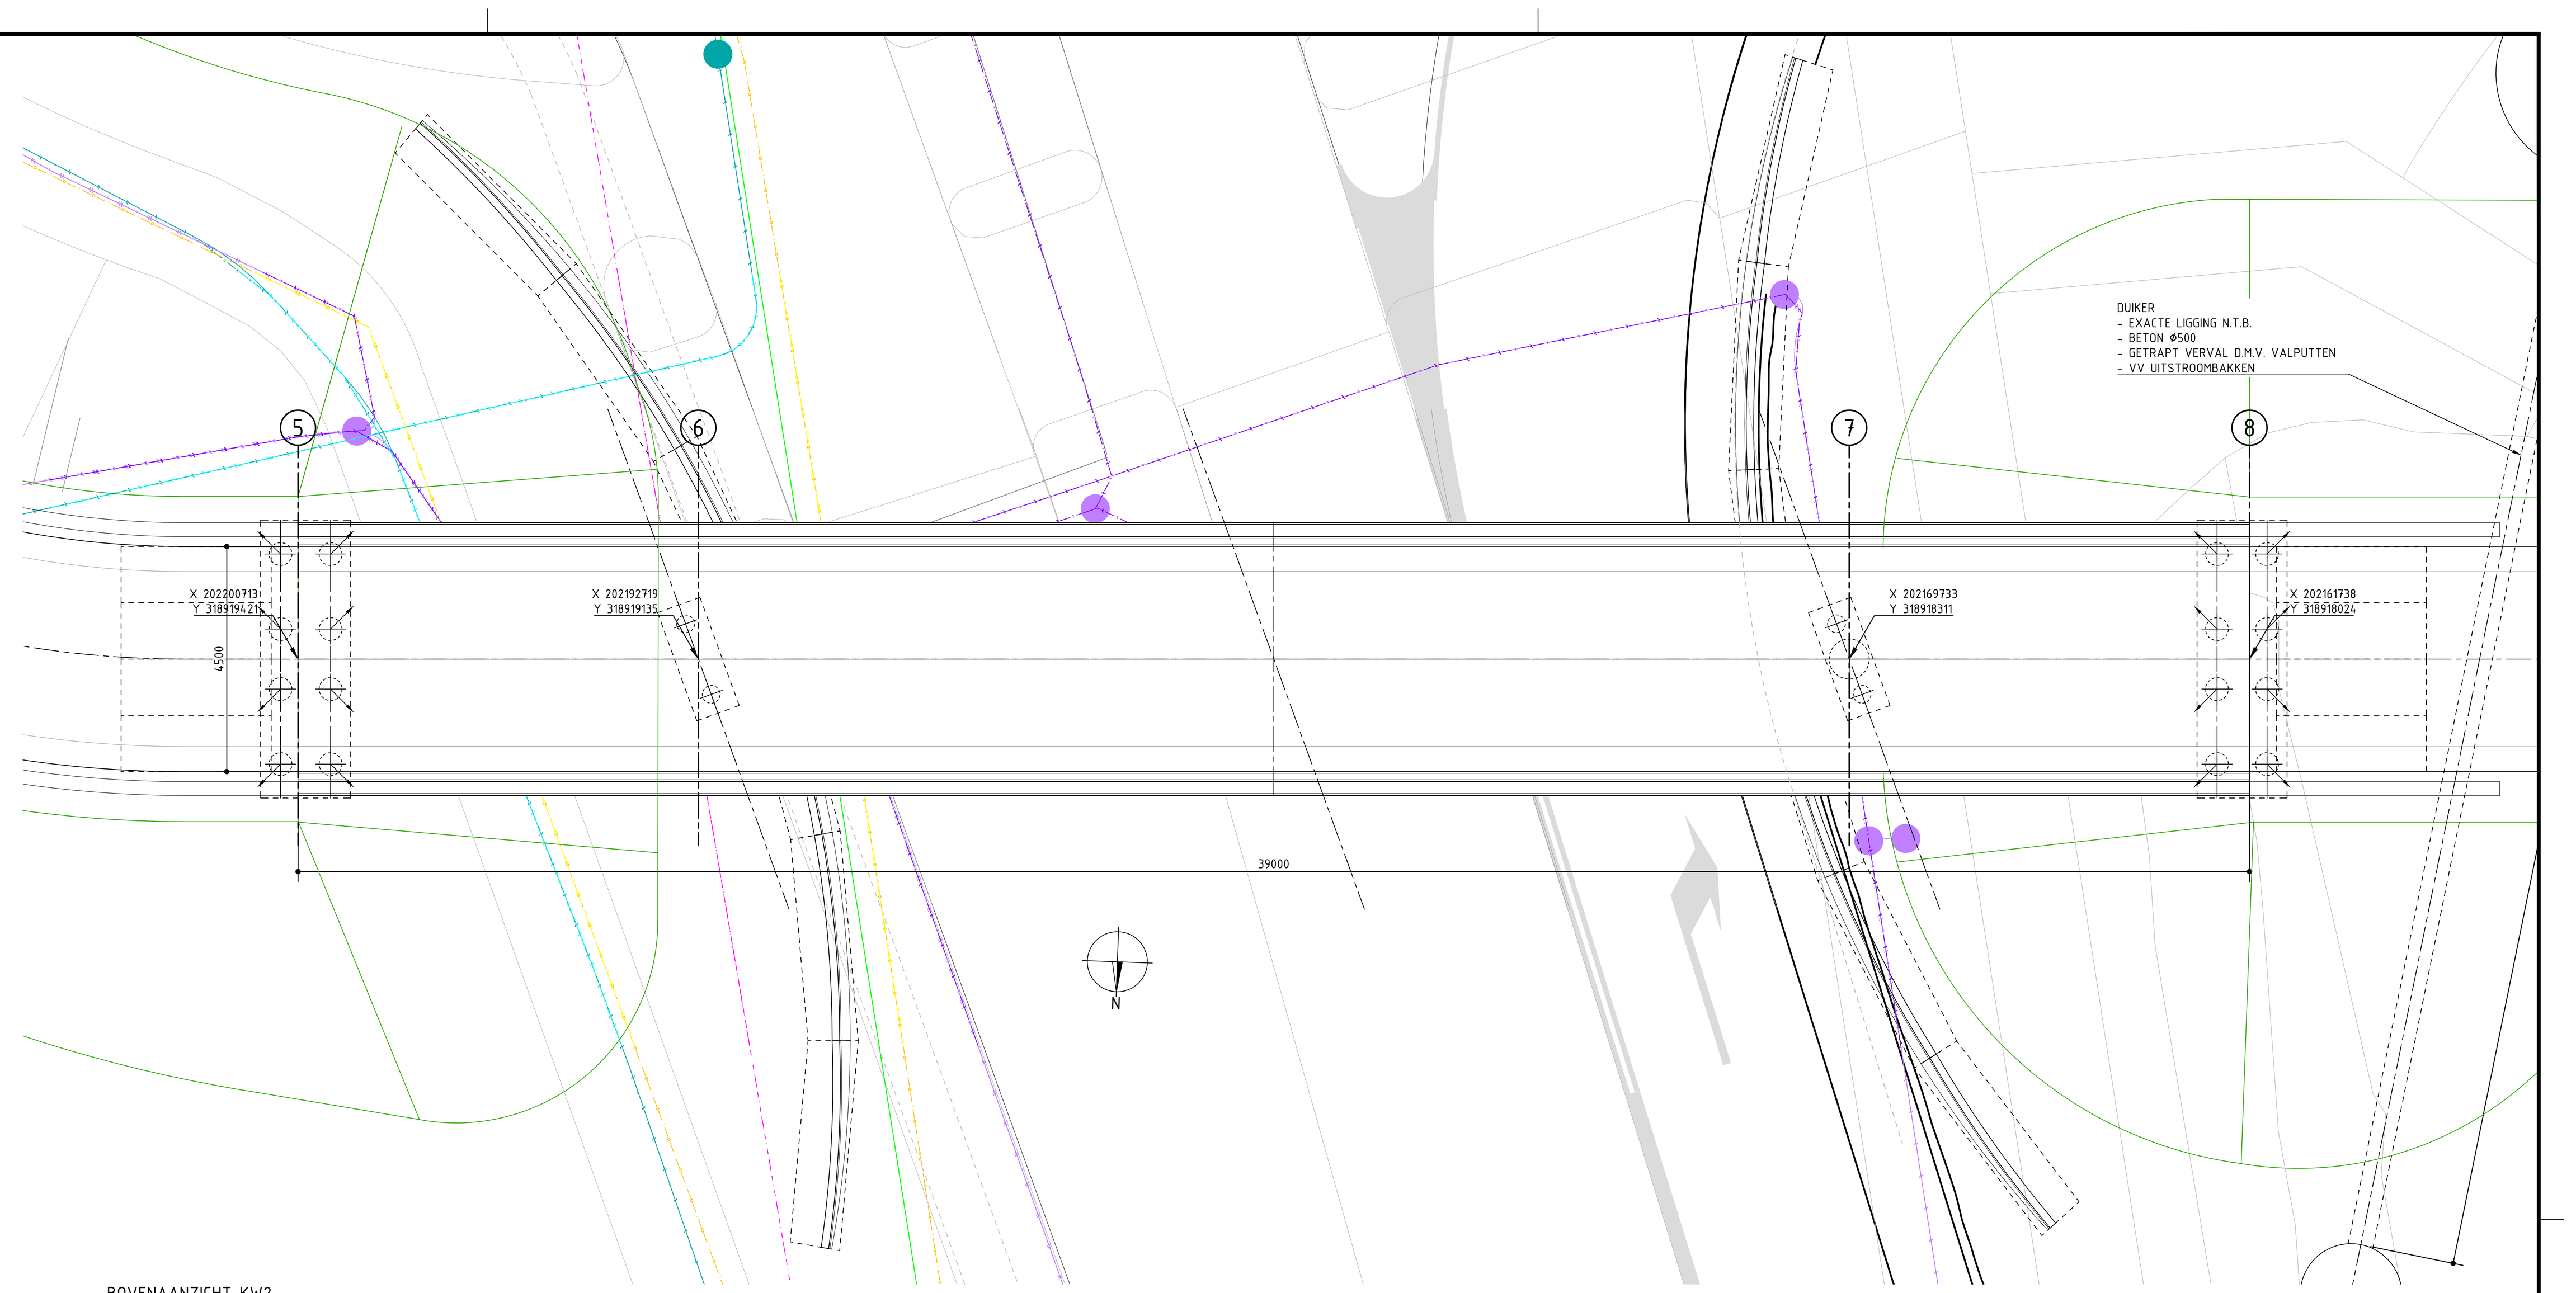


BOVENAANZICHT KW2
SCHAAL 1:100

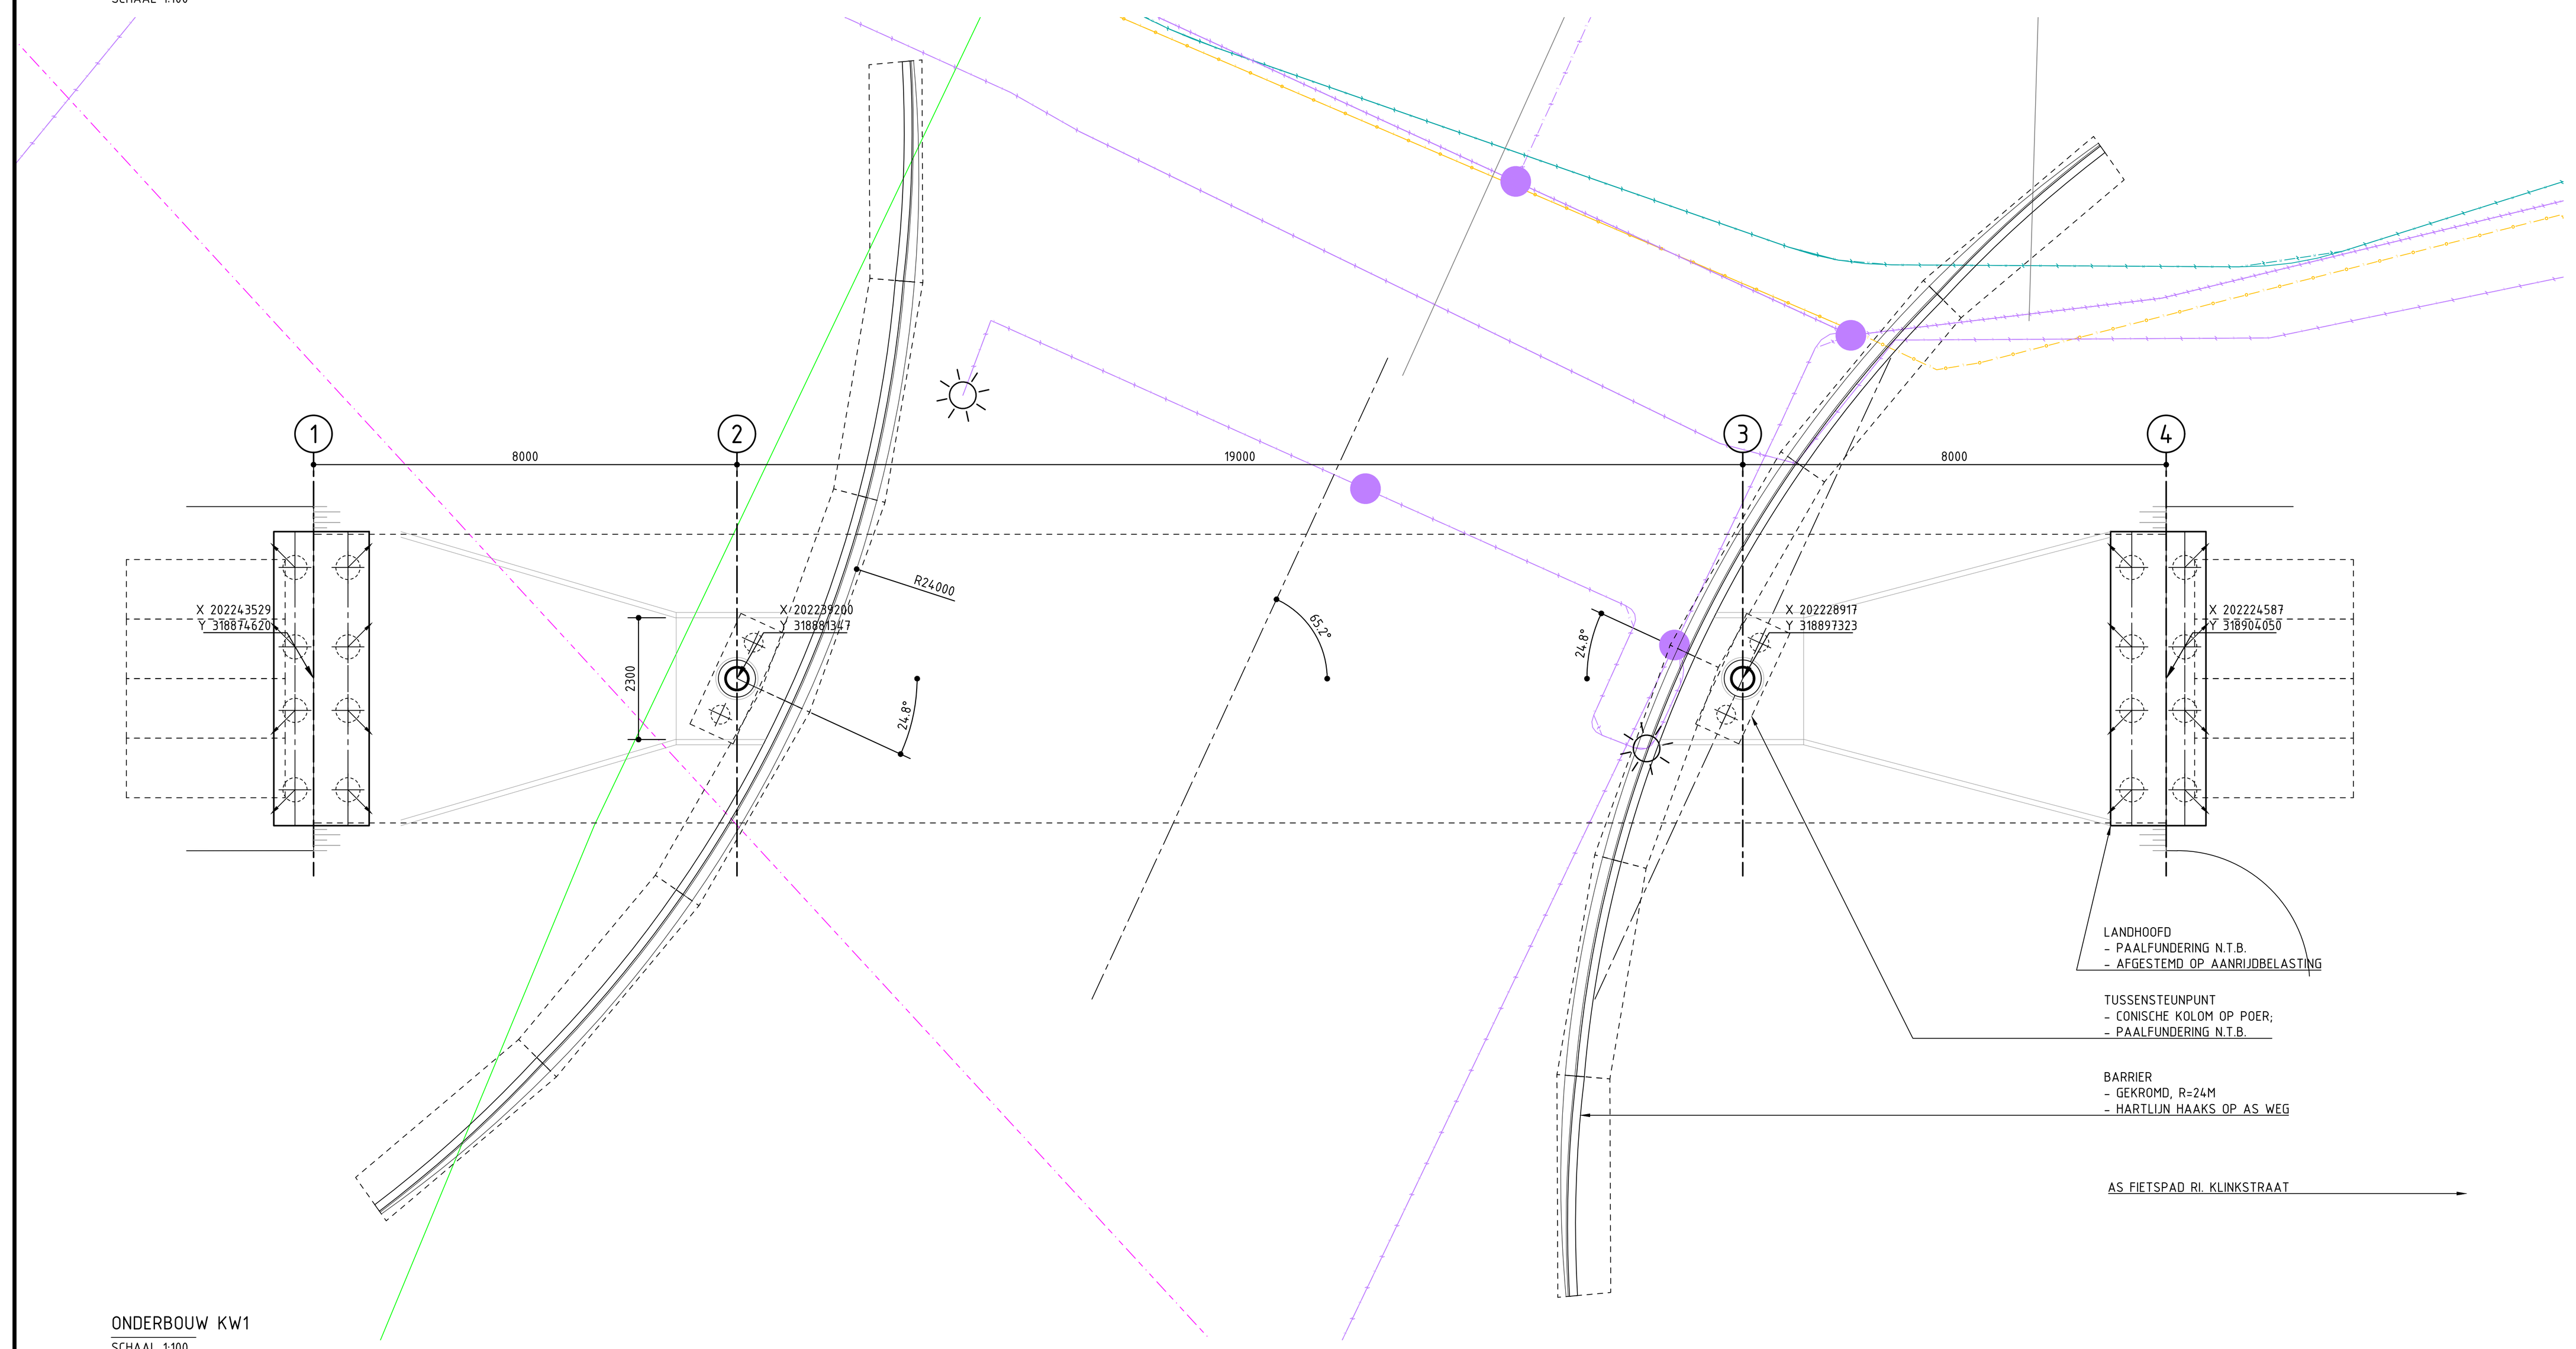


ONDERBOUW KW1
SCHAAL 1:100

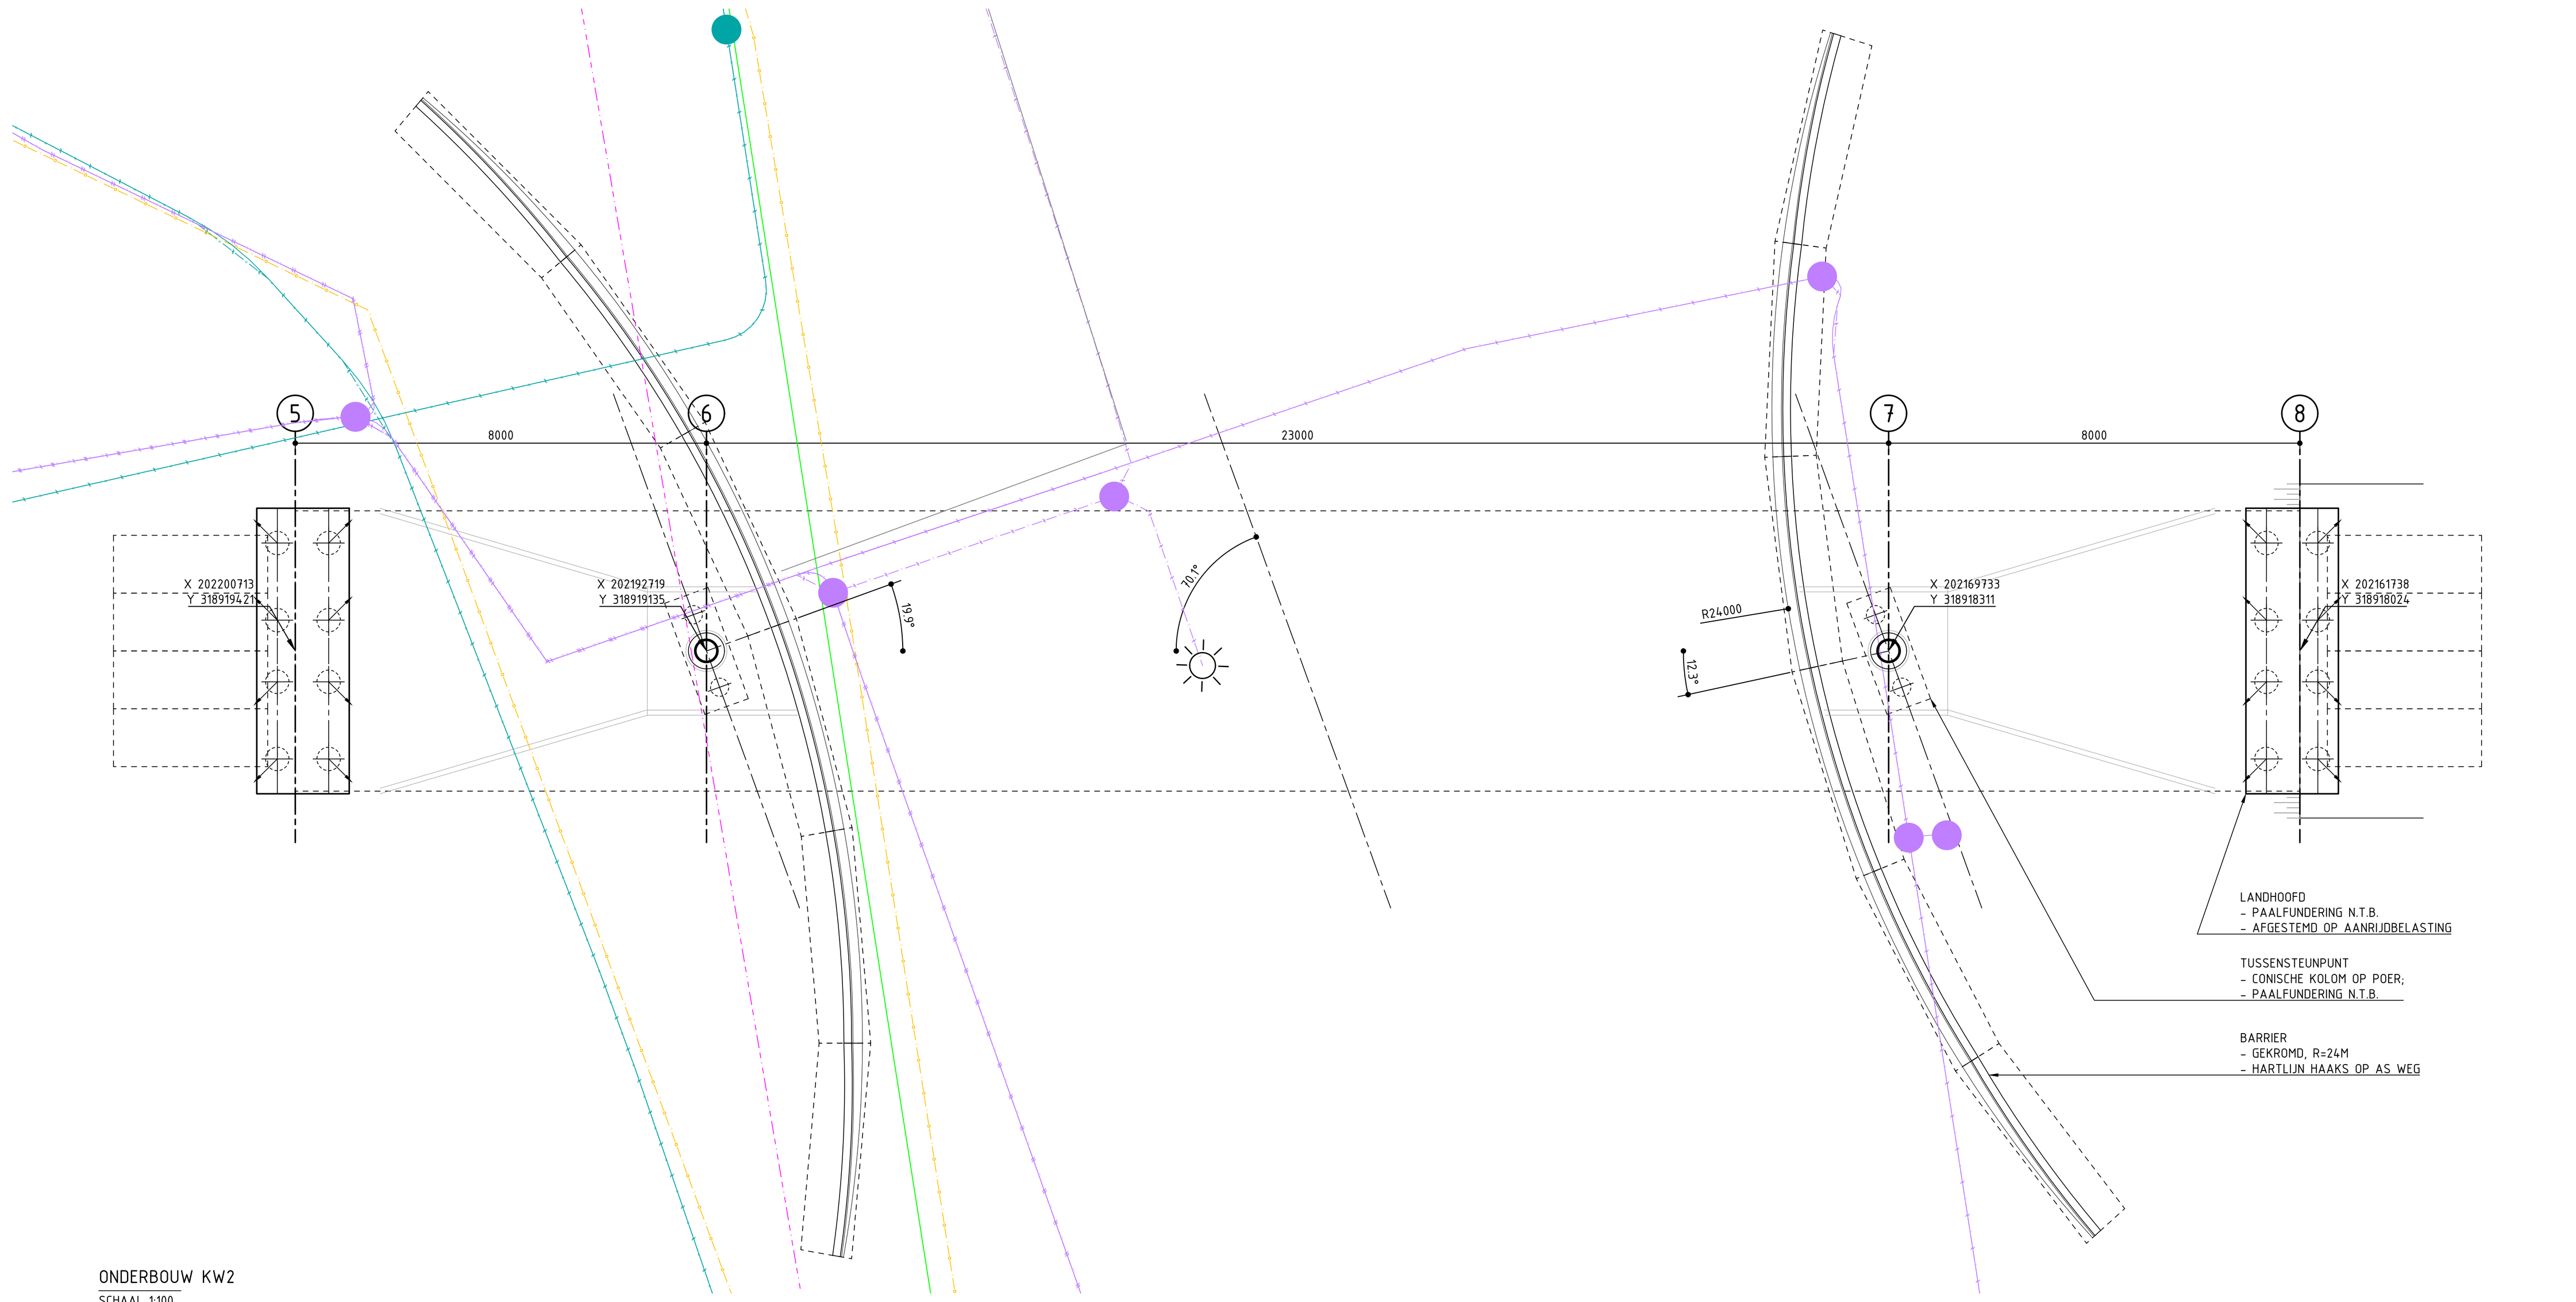


ONDERBOUW KW2
SCHAAL 1:100

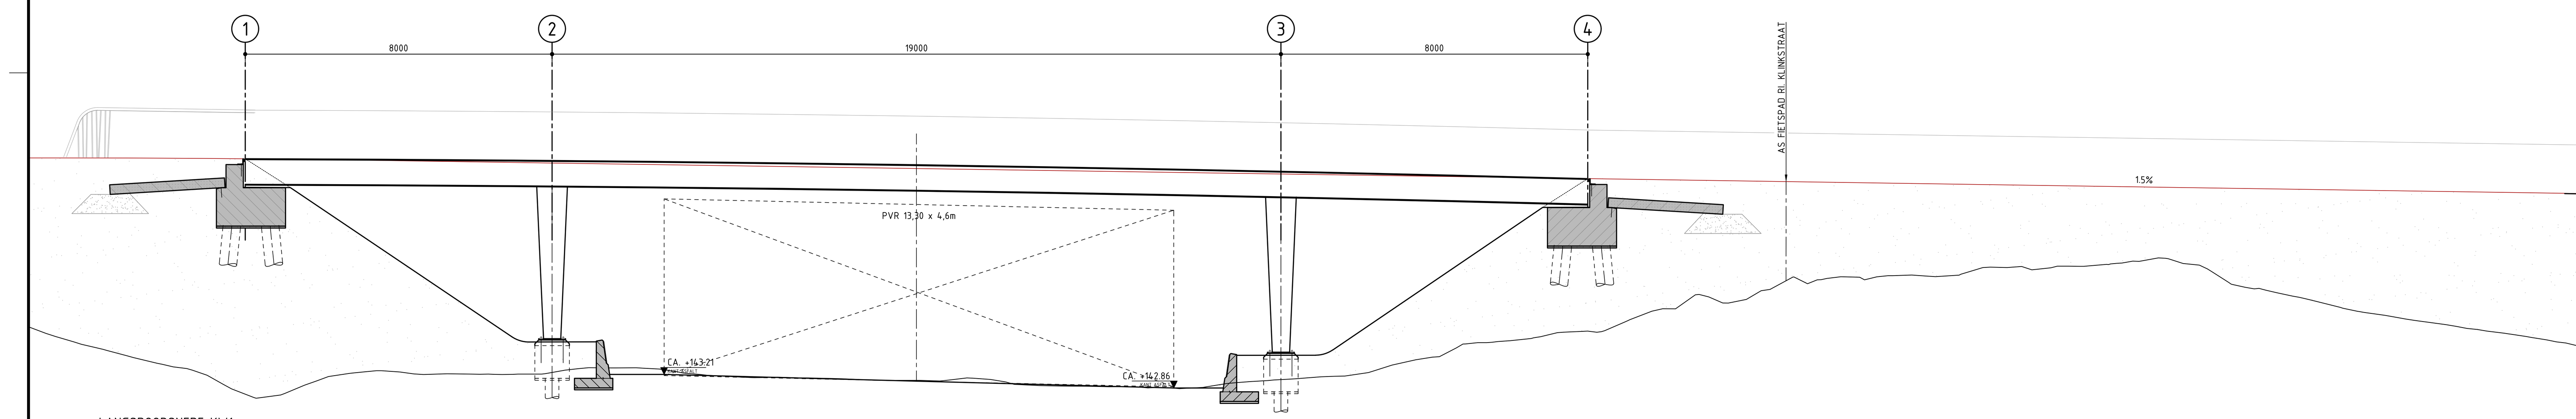


LANGSDOORSNEDE KW1
SCHAAL 1:100

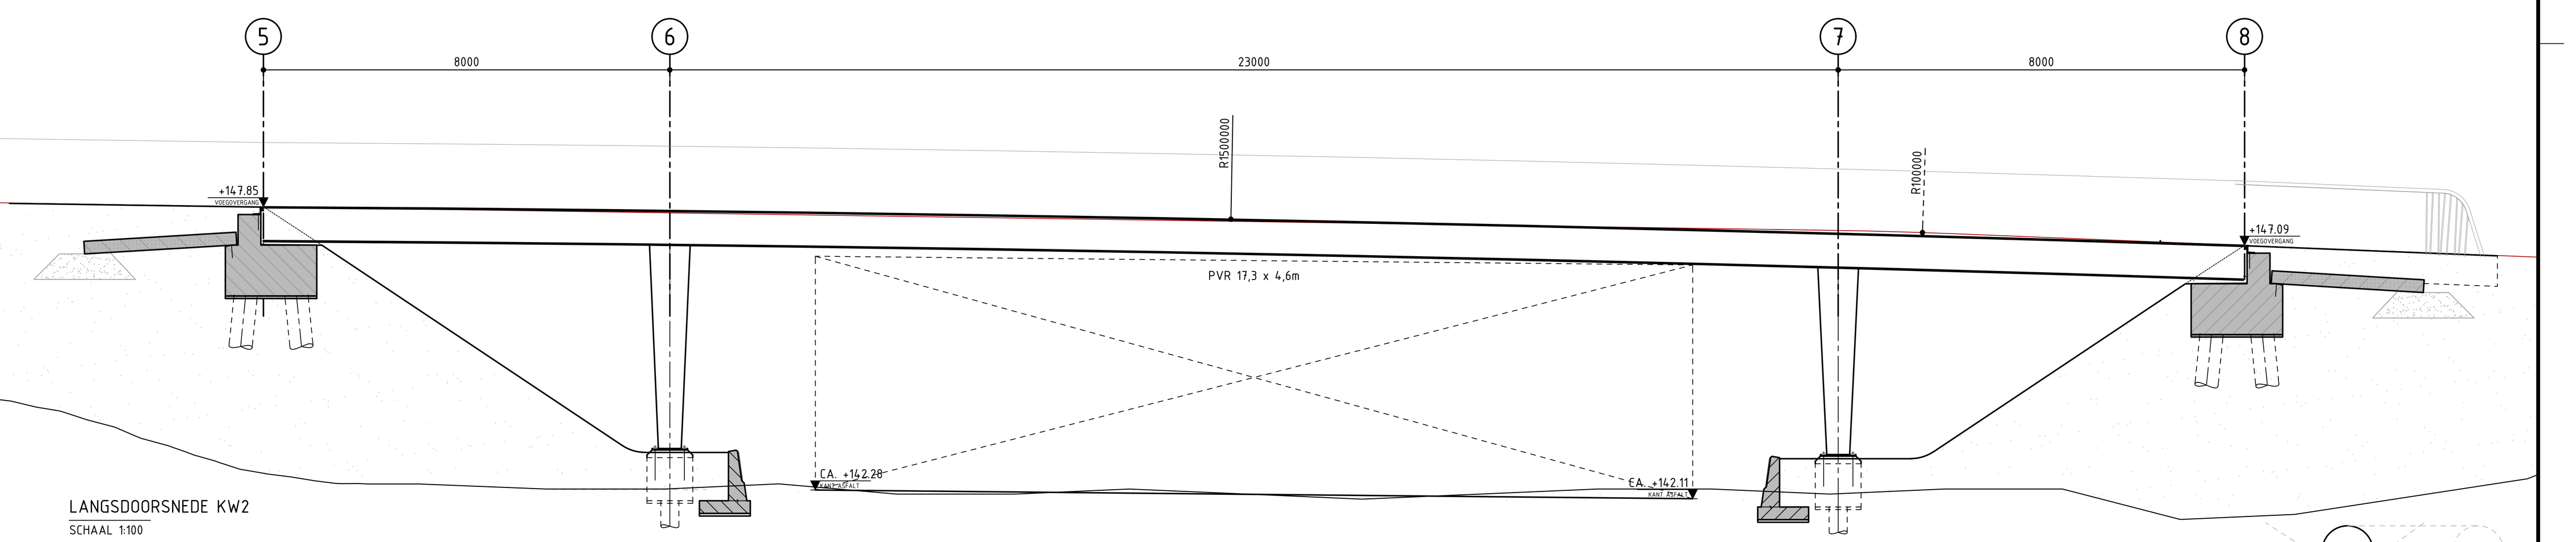


LANGSDOORSNEDE KW2
SCHAAL 1:100

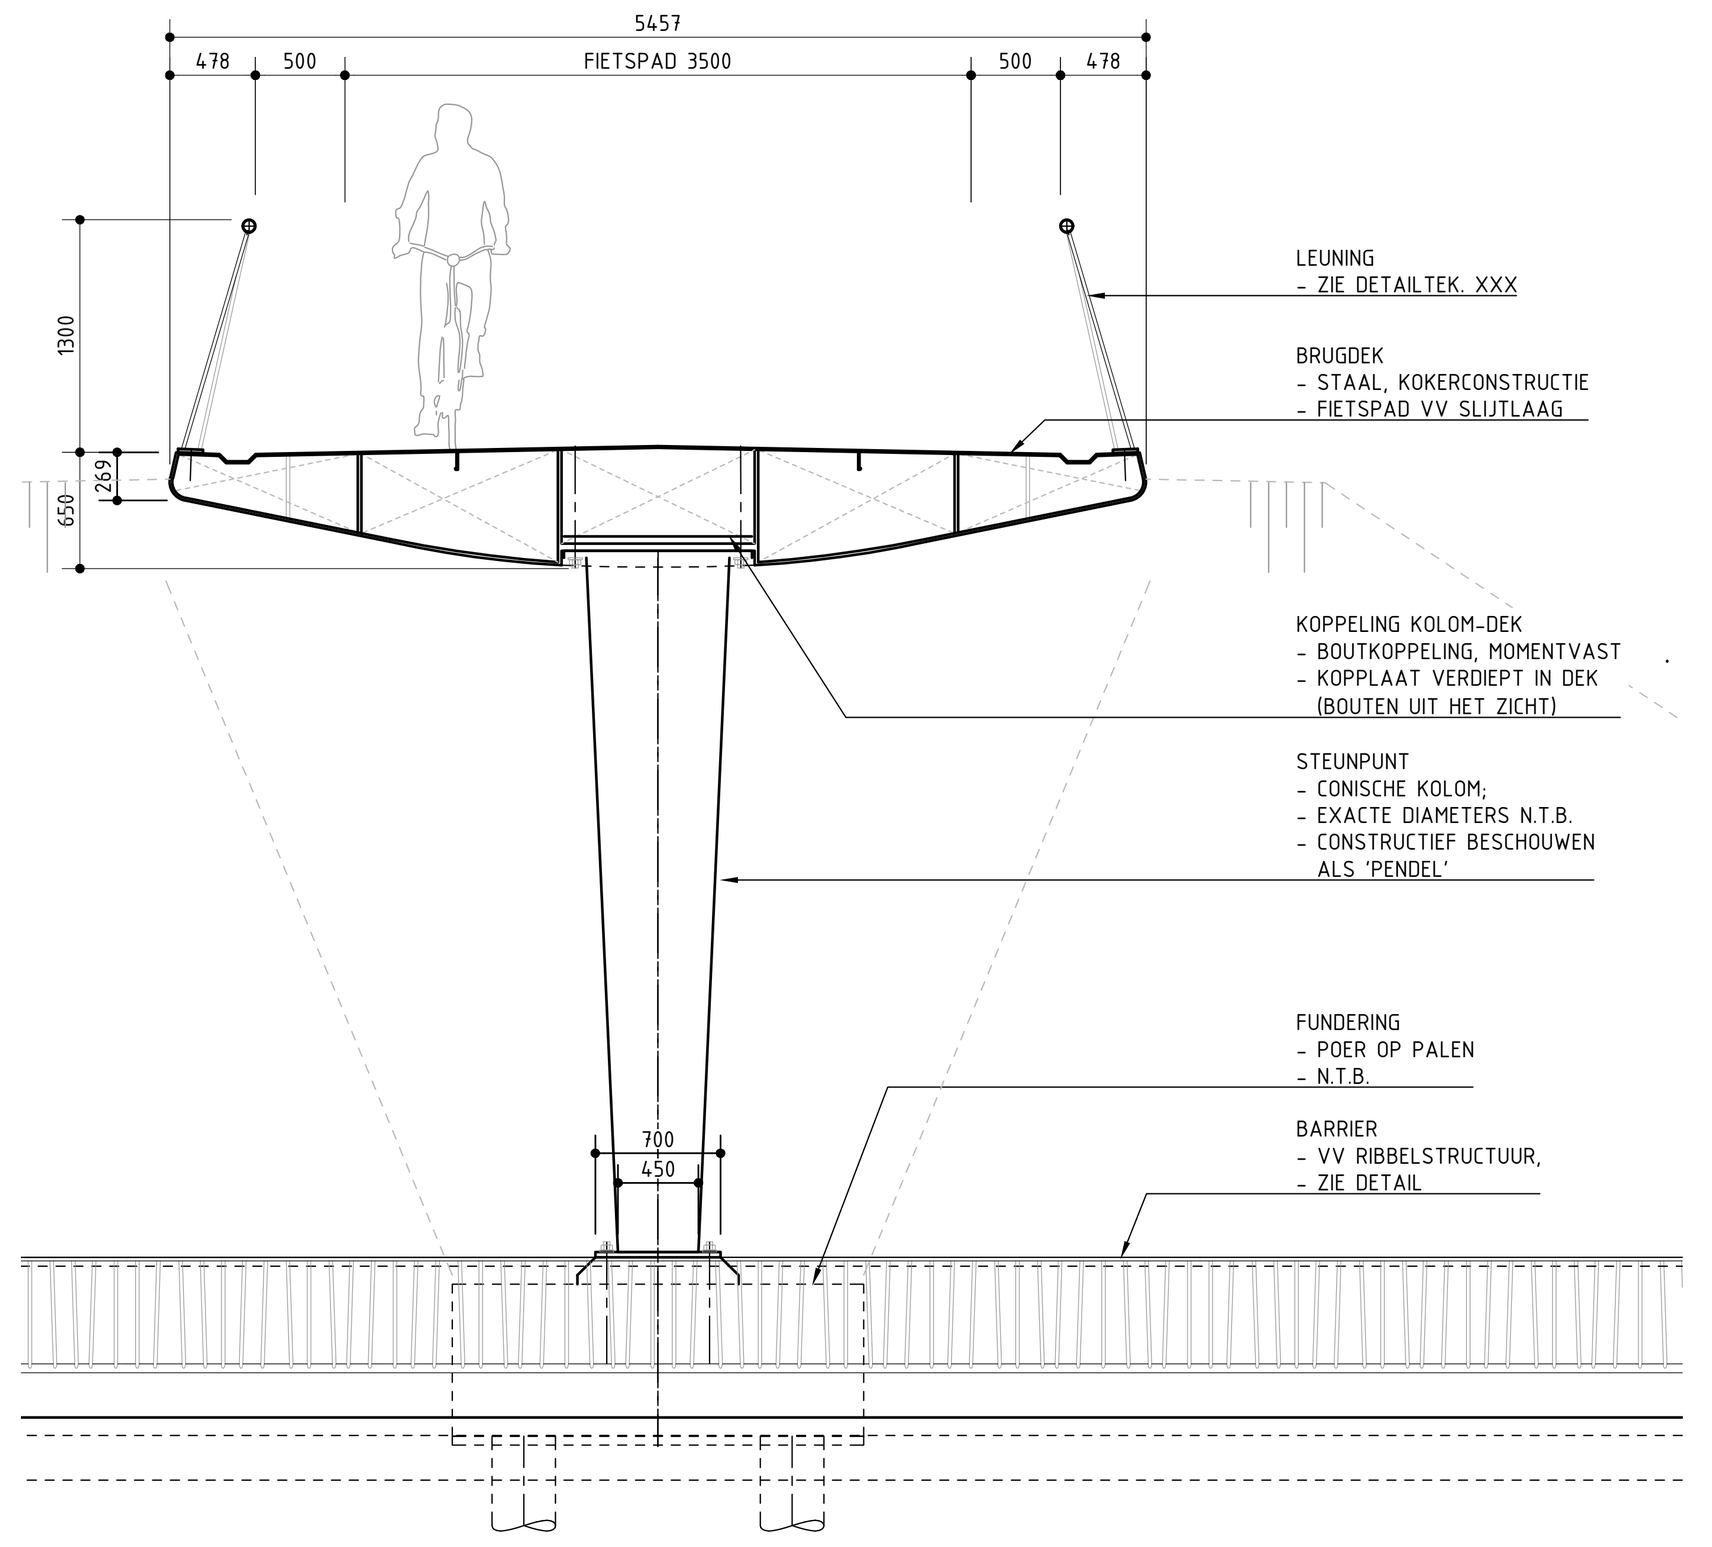


PRINCIPE DWARSDOORSNEDE BRUG
SCHAAL 1:50

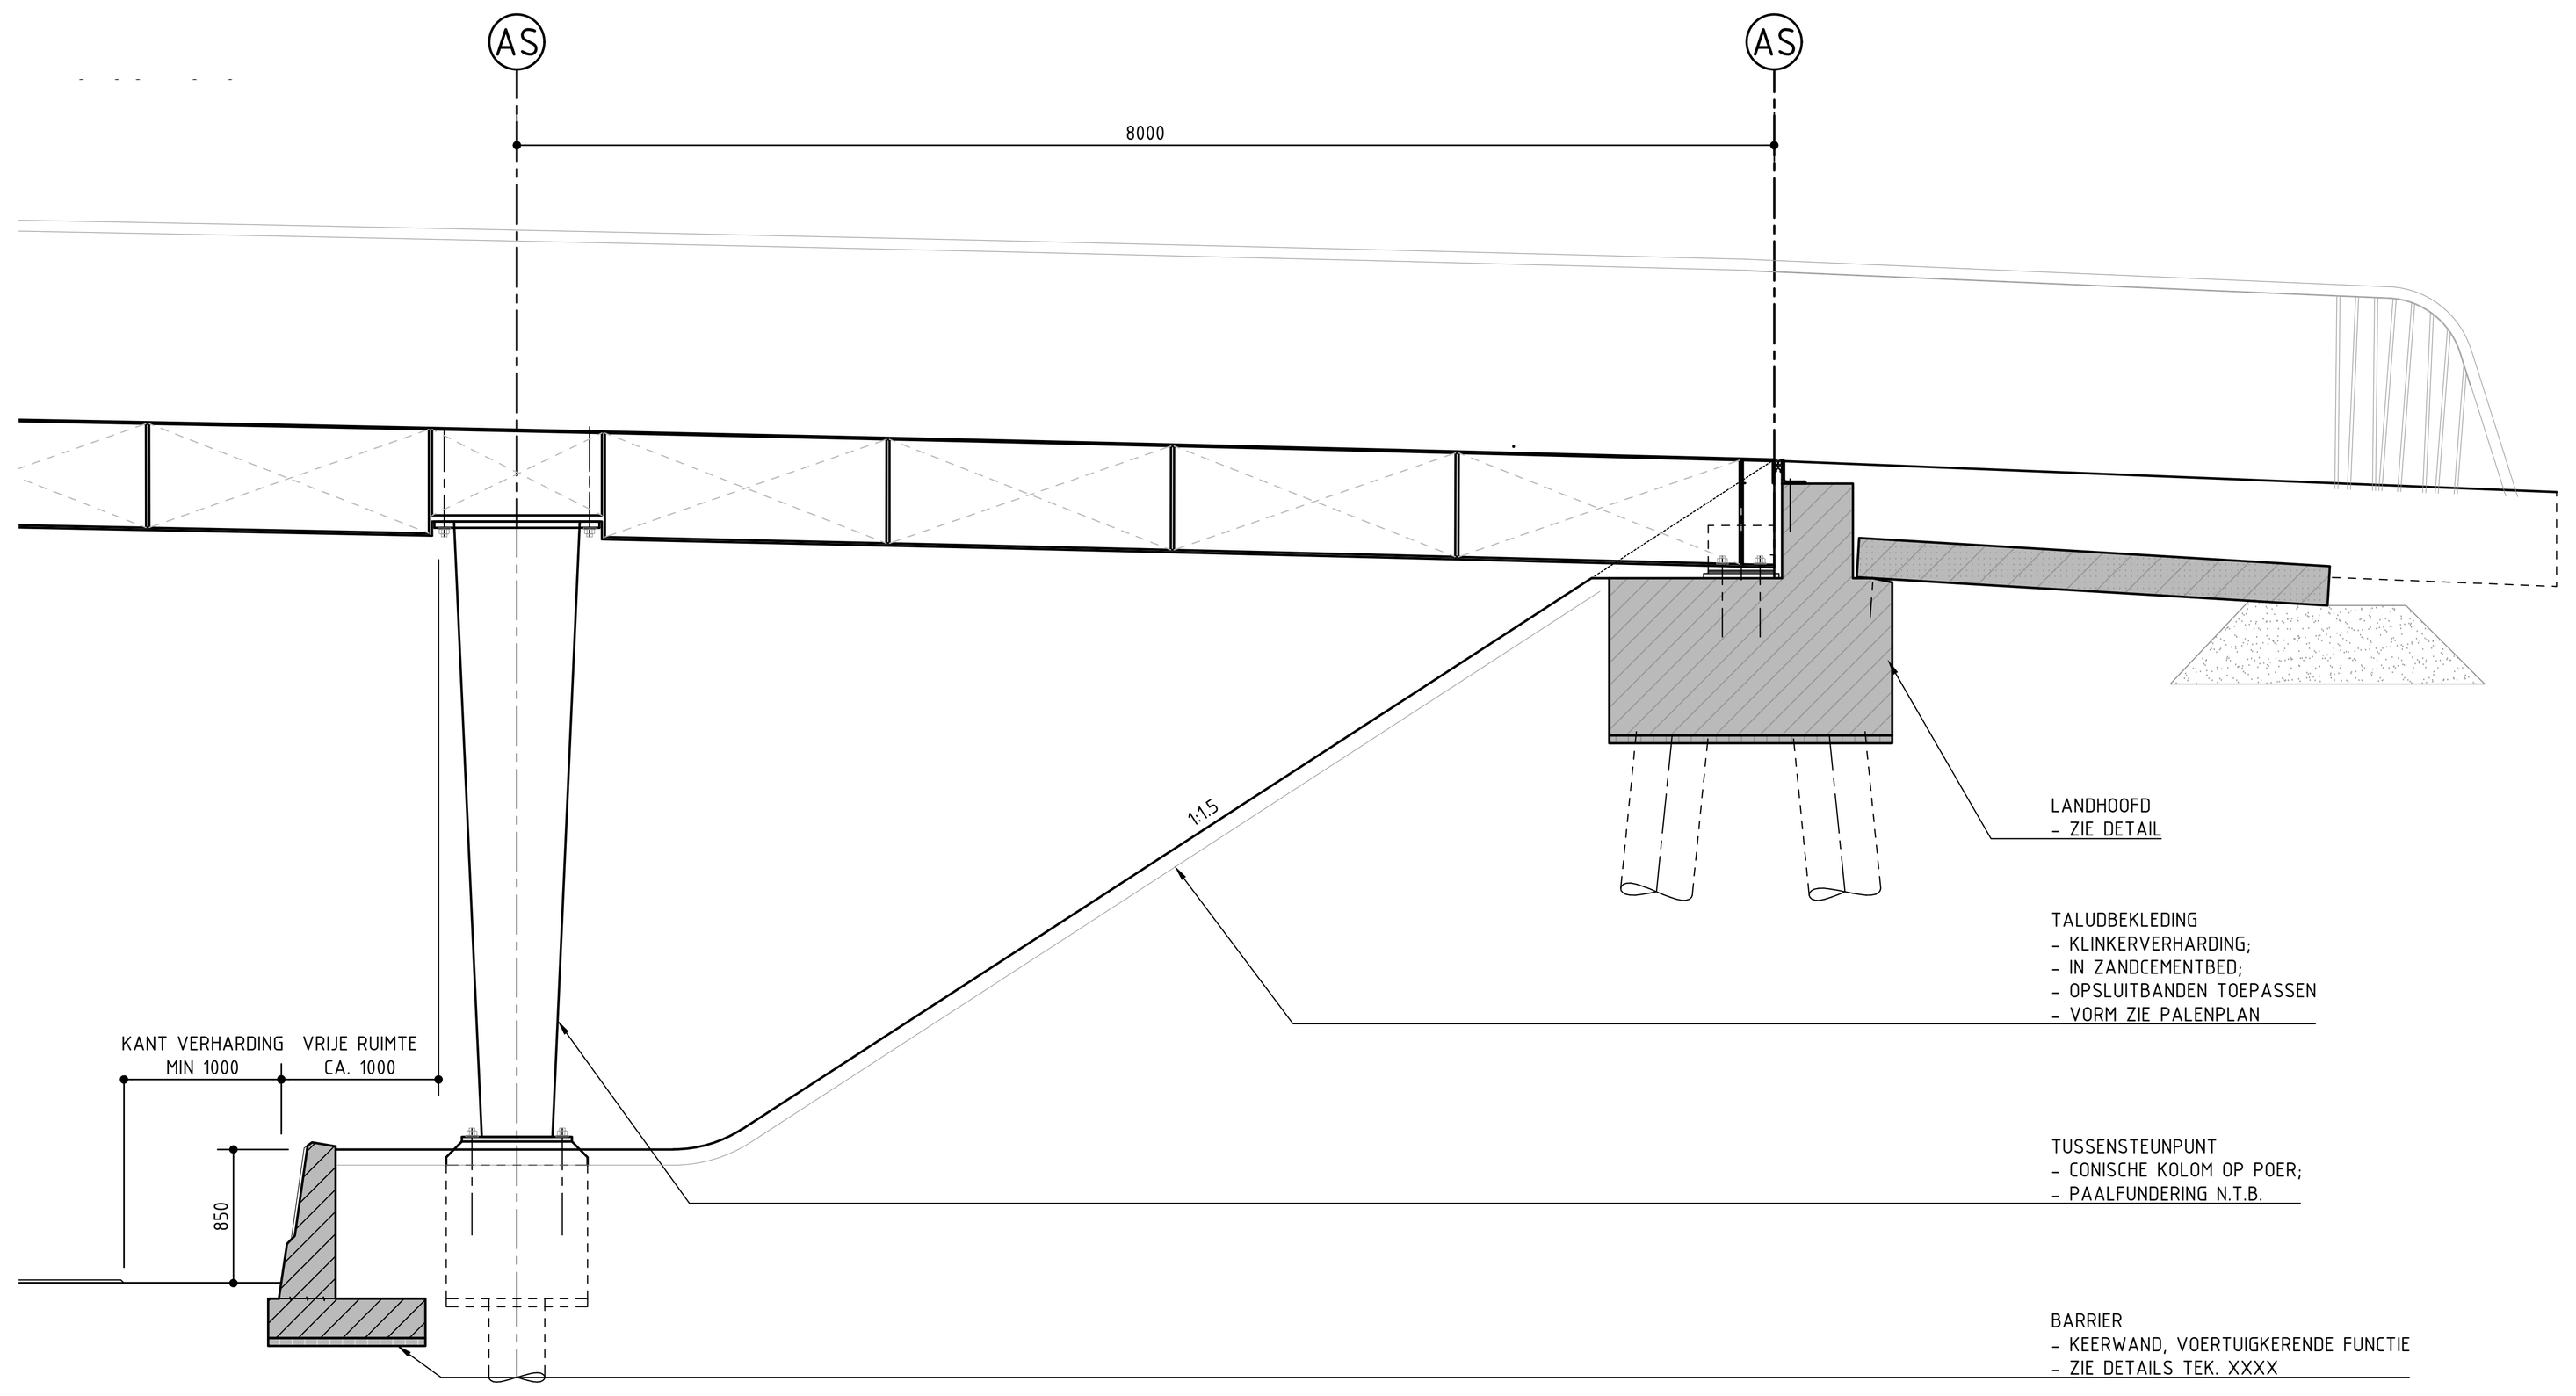

PRINCIPE STEUNPUNTEN
SCHAAL 1:50

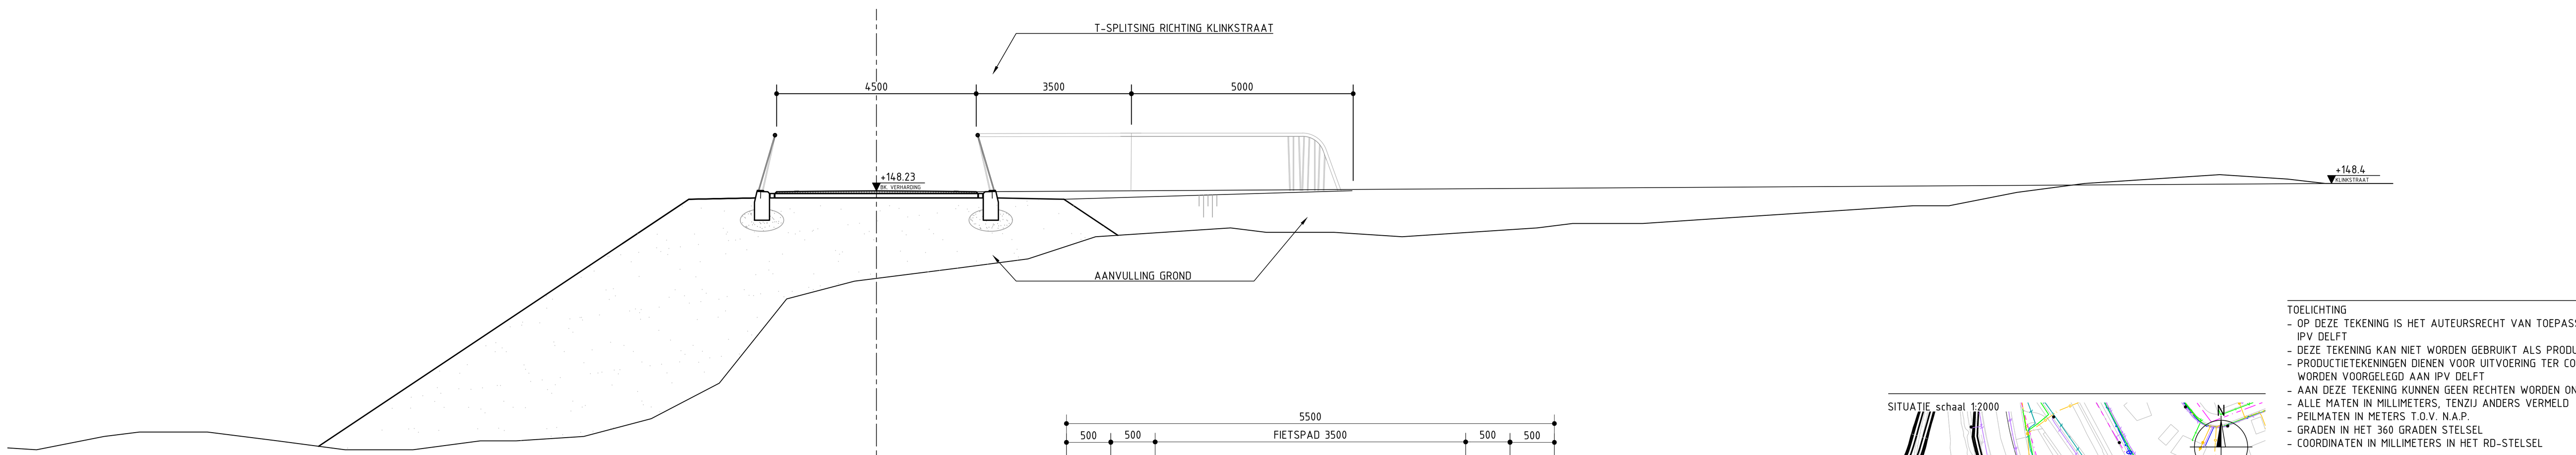


LANGSDOORSNEDE PAD RI. KLINKSTRAAT
SCHAAL 1:100

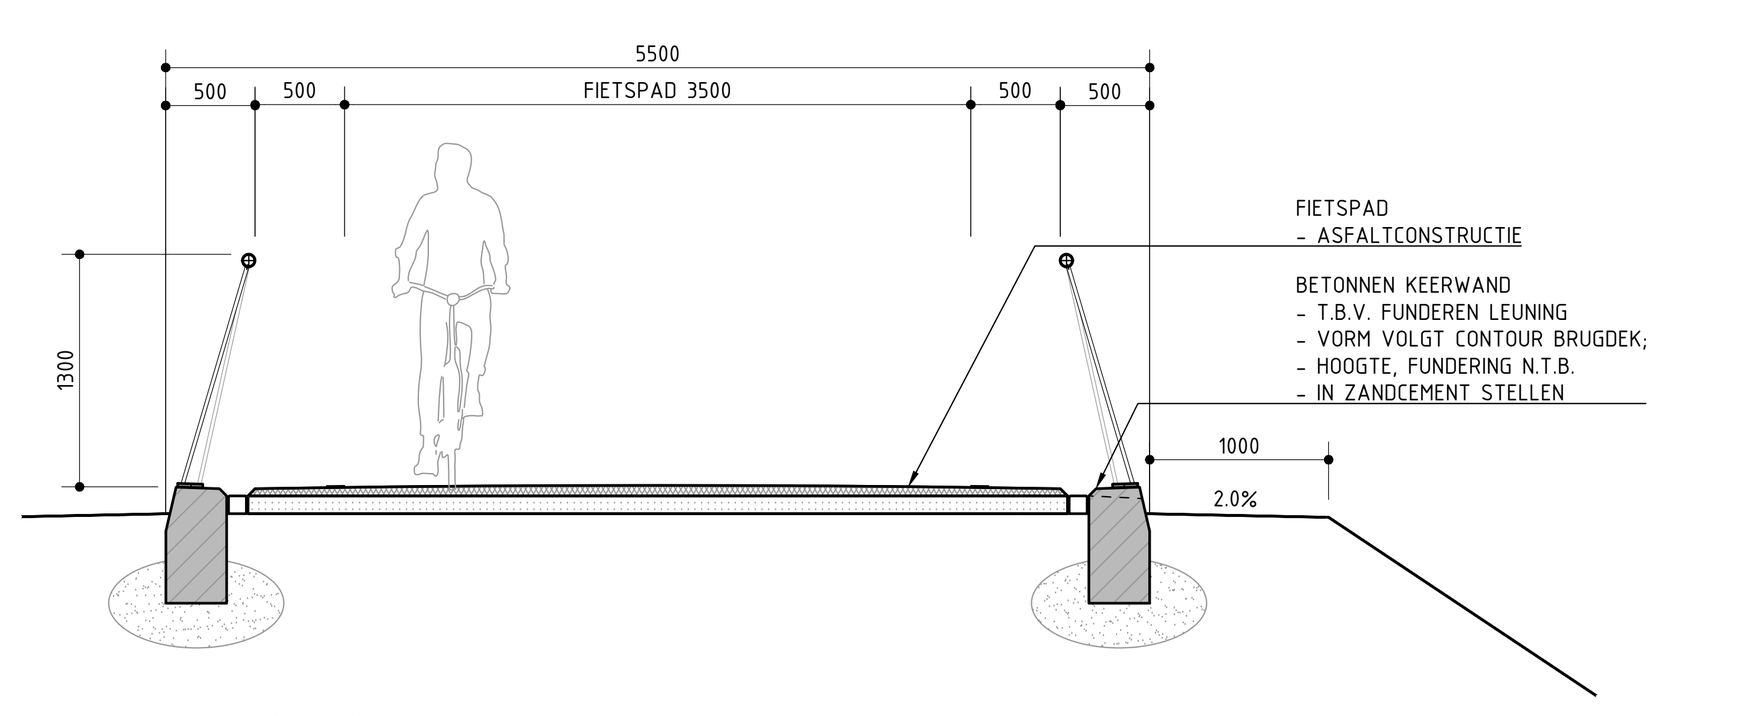

PRINCIPE DWARSDOORSNEDE FIETSPAD
SCHAAL 1:50

SITUATIE schaal 1:2000

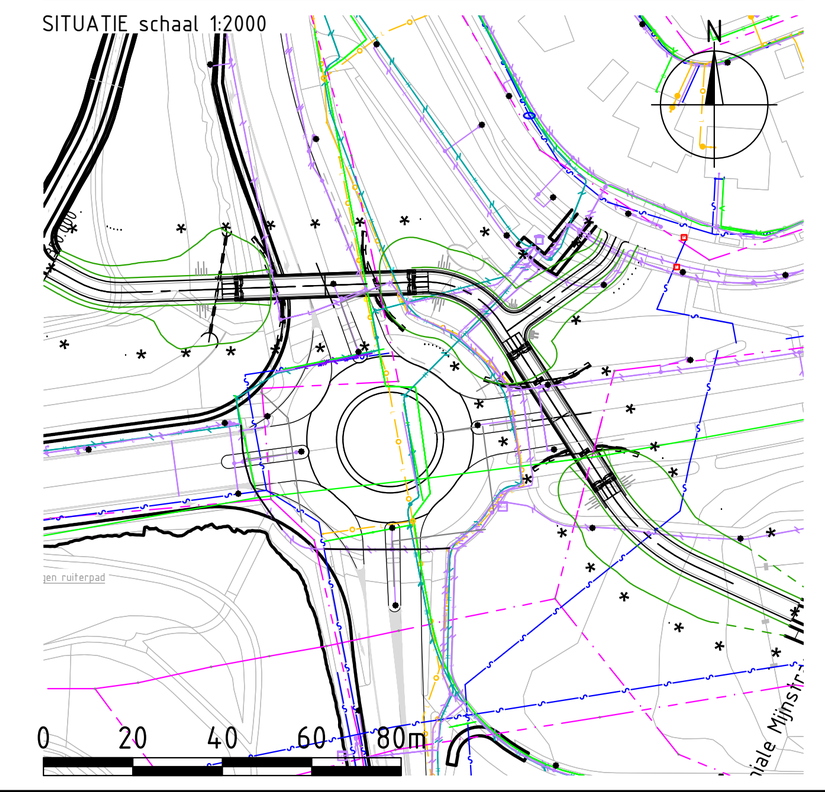

TOELICHTING
- OP DEZE TEKENING IS HET AUTEURSRECHT VAN TOEPASSING: COPYRIGHT IPV DELFT
- DEZE TEKENING KAN NIET WORDEN GEBRUIKT ALS PRODUCTIETEKENING
- PRODUCTIETEKENINGEN DIENEN VOOR UITVOERING TER CONTROLE TE WORDEN VOORGELEGD AAN IPV DELFT
- AAN DEZE TEKENING KUNNEN GEEN RECHTEN WORDEN ONTLEEND
- ALLE MATEN IN MILLIMETERS, TENZIJ ANDERS VERMELD
- PEILMATEN IN METERS T.O.V. N.A.P.
- GRADEN IN HET 360 GRADEN STELSEL
- COORDINATEN IN MILLIMETERS IN HET RD-STELSEL

PROJECT
FIETSBRUGGEN ROTONDE STATIONSSTRAAT
OPDRACHTGEVER
GEMEENTE KERKRADE
ONDERDEEL
VO OVERZICHT

TEKENINGNUMMER	DATUM	VERSIE	STATUS
KRK.03.VO.TEK-001	11.12.2024	0.9	CONCEPT
GETEKEND	SCHAAL	EENHEID	FORMAAT
TBE	1:100, 1:50	MM	A0 (1189x841)

ipv Delft creatieve ingenieurs
Oude Delft 39 2611 BB Delft 015 750 25 75 info@ipvdelft.nl