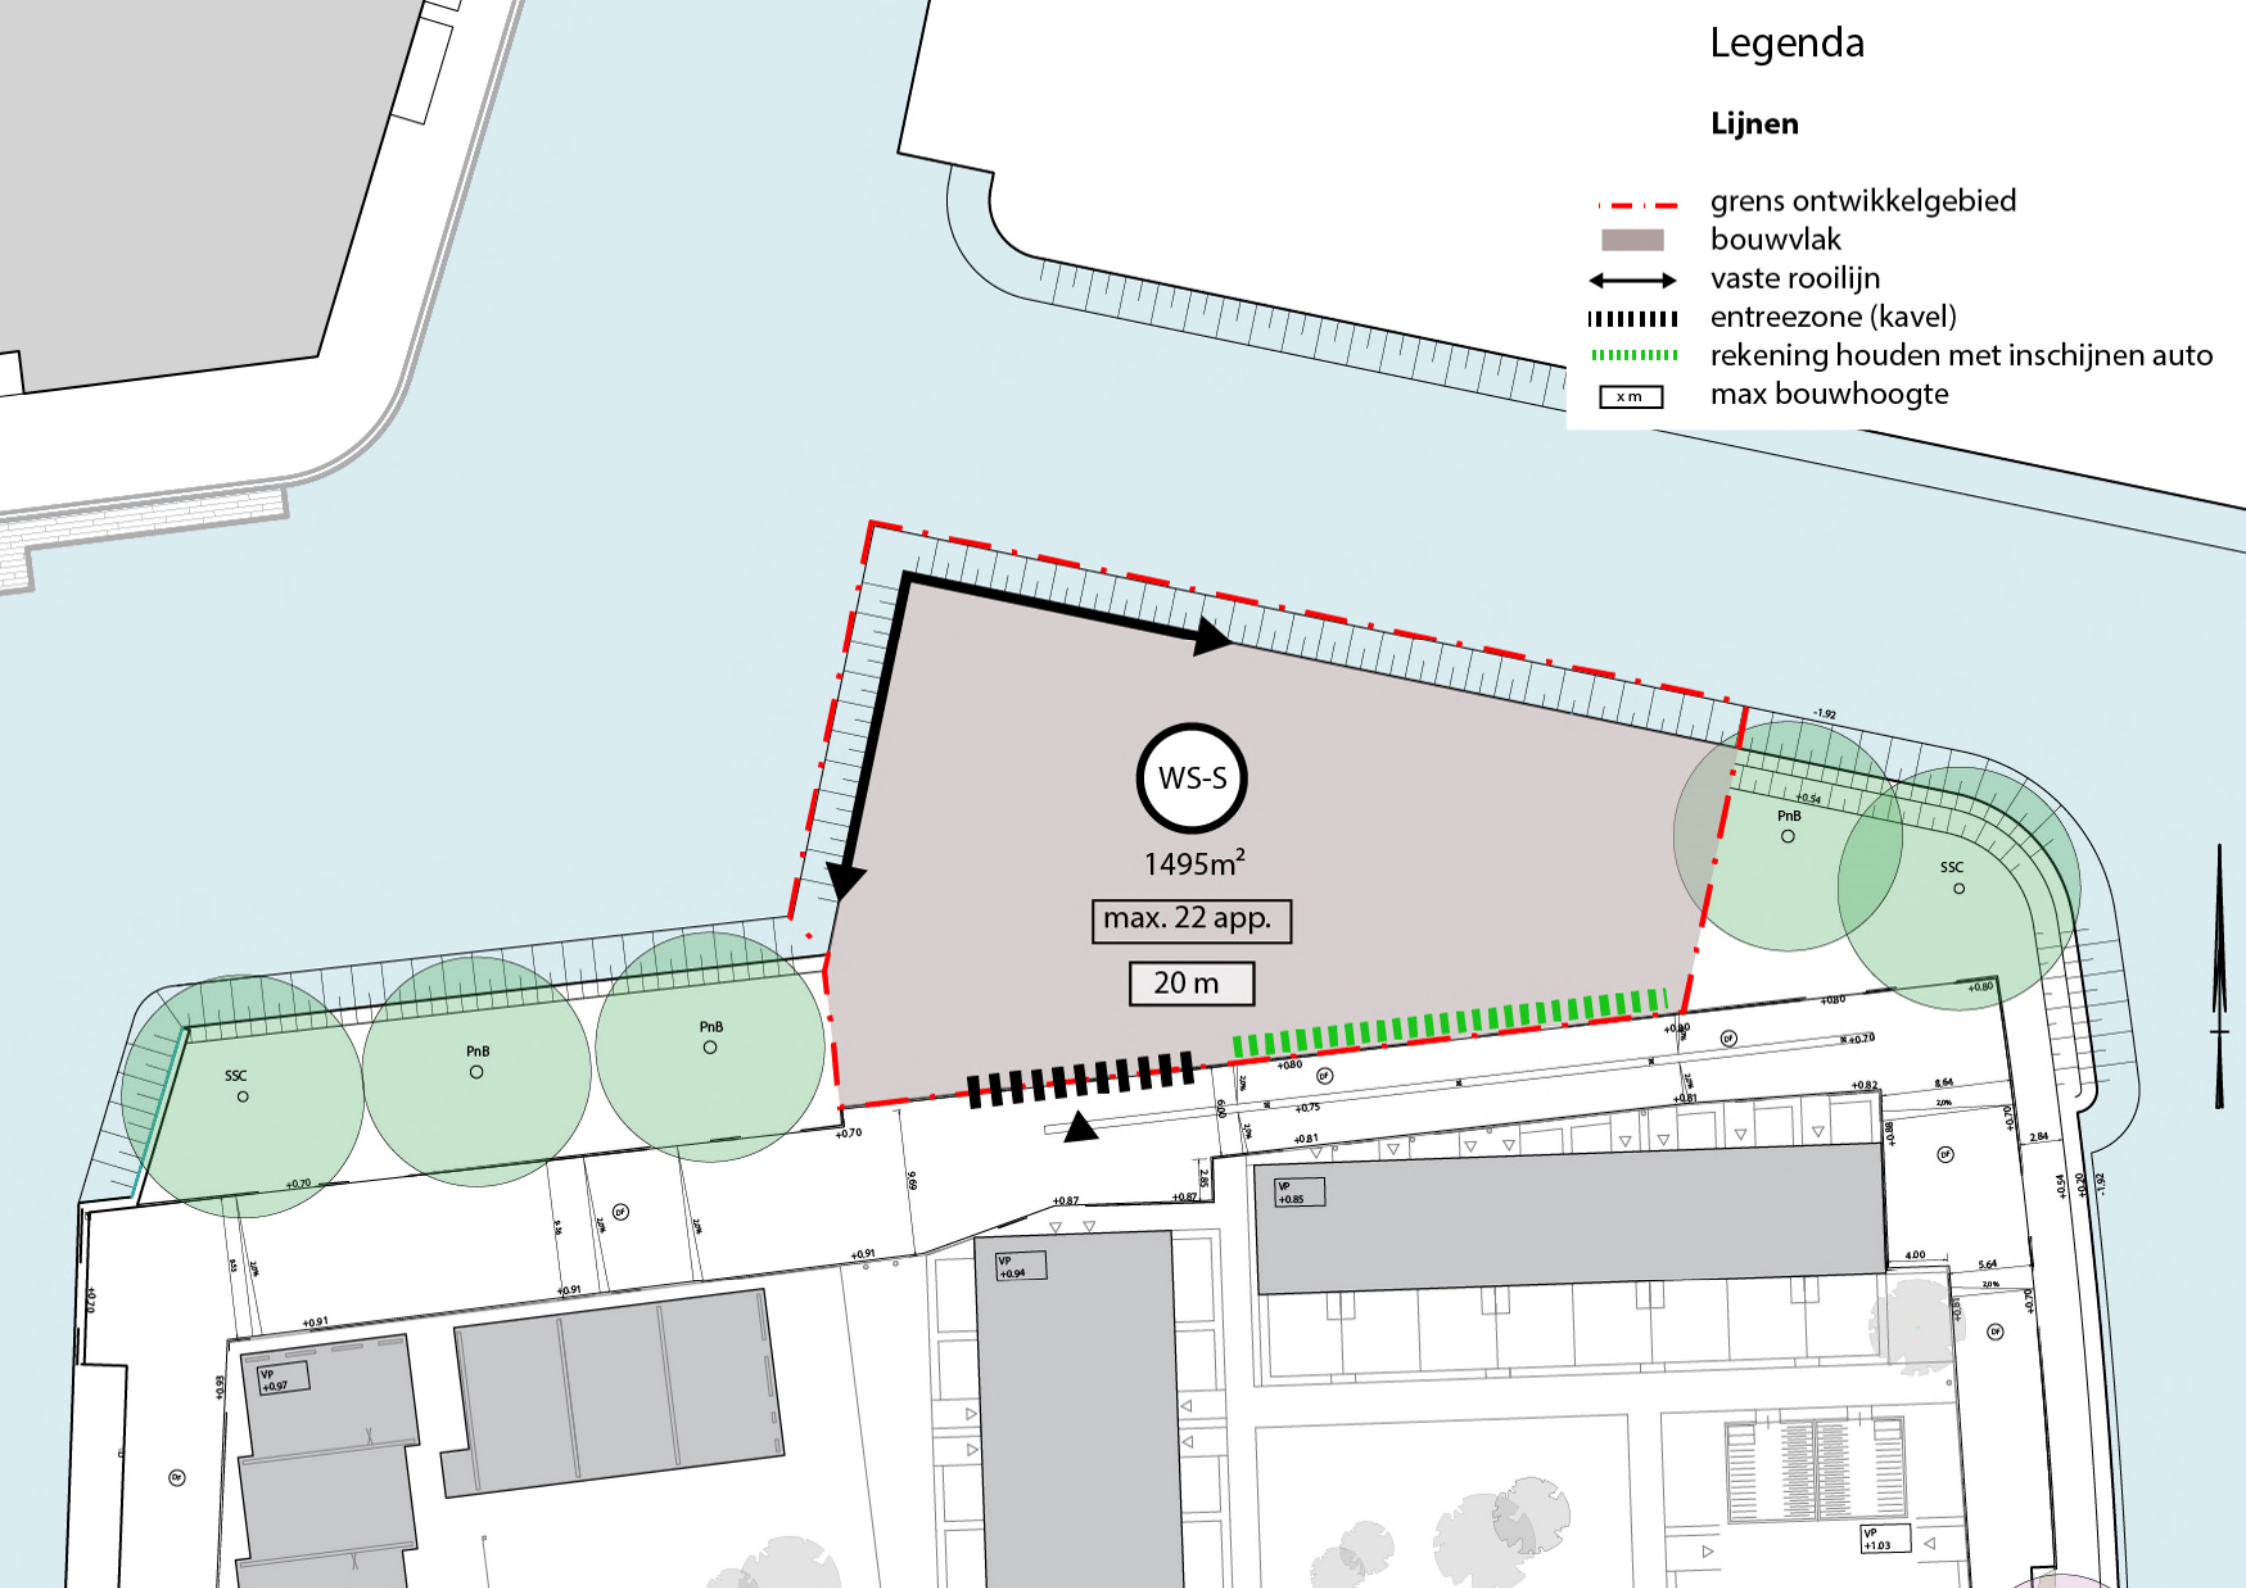

Legenda
Lijnen
grens ontwikkelgebied
bouwvlak
vaste rooilijn
entreezone (kavel)
rekening houden met inschijnen auto
x m
max bouwhoogte
WS-S
1495m²
max. 22 app.
20 m
SSC
PnB
PnB
PnB
SSC