

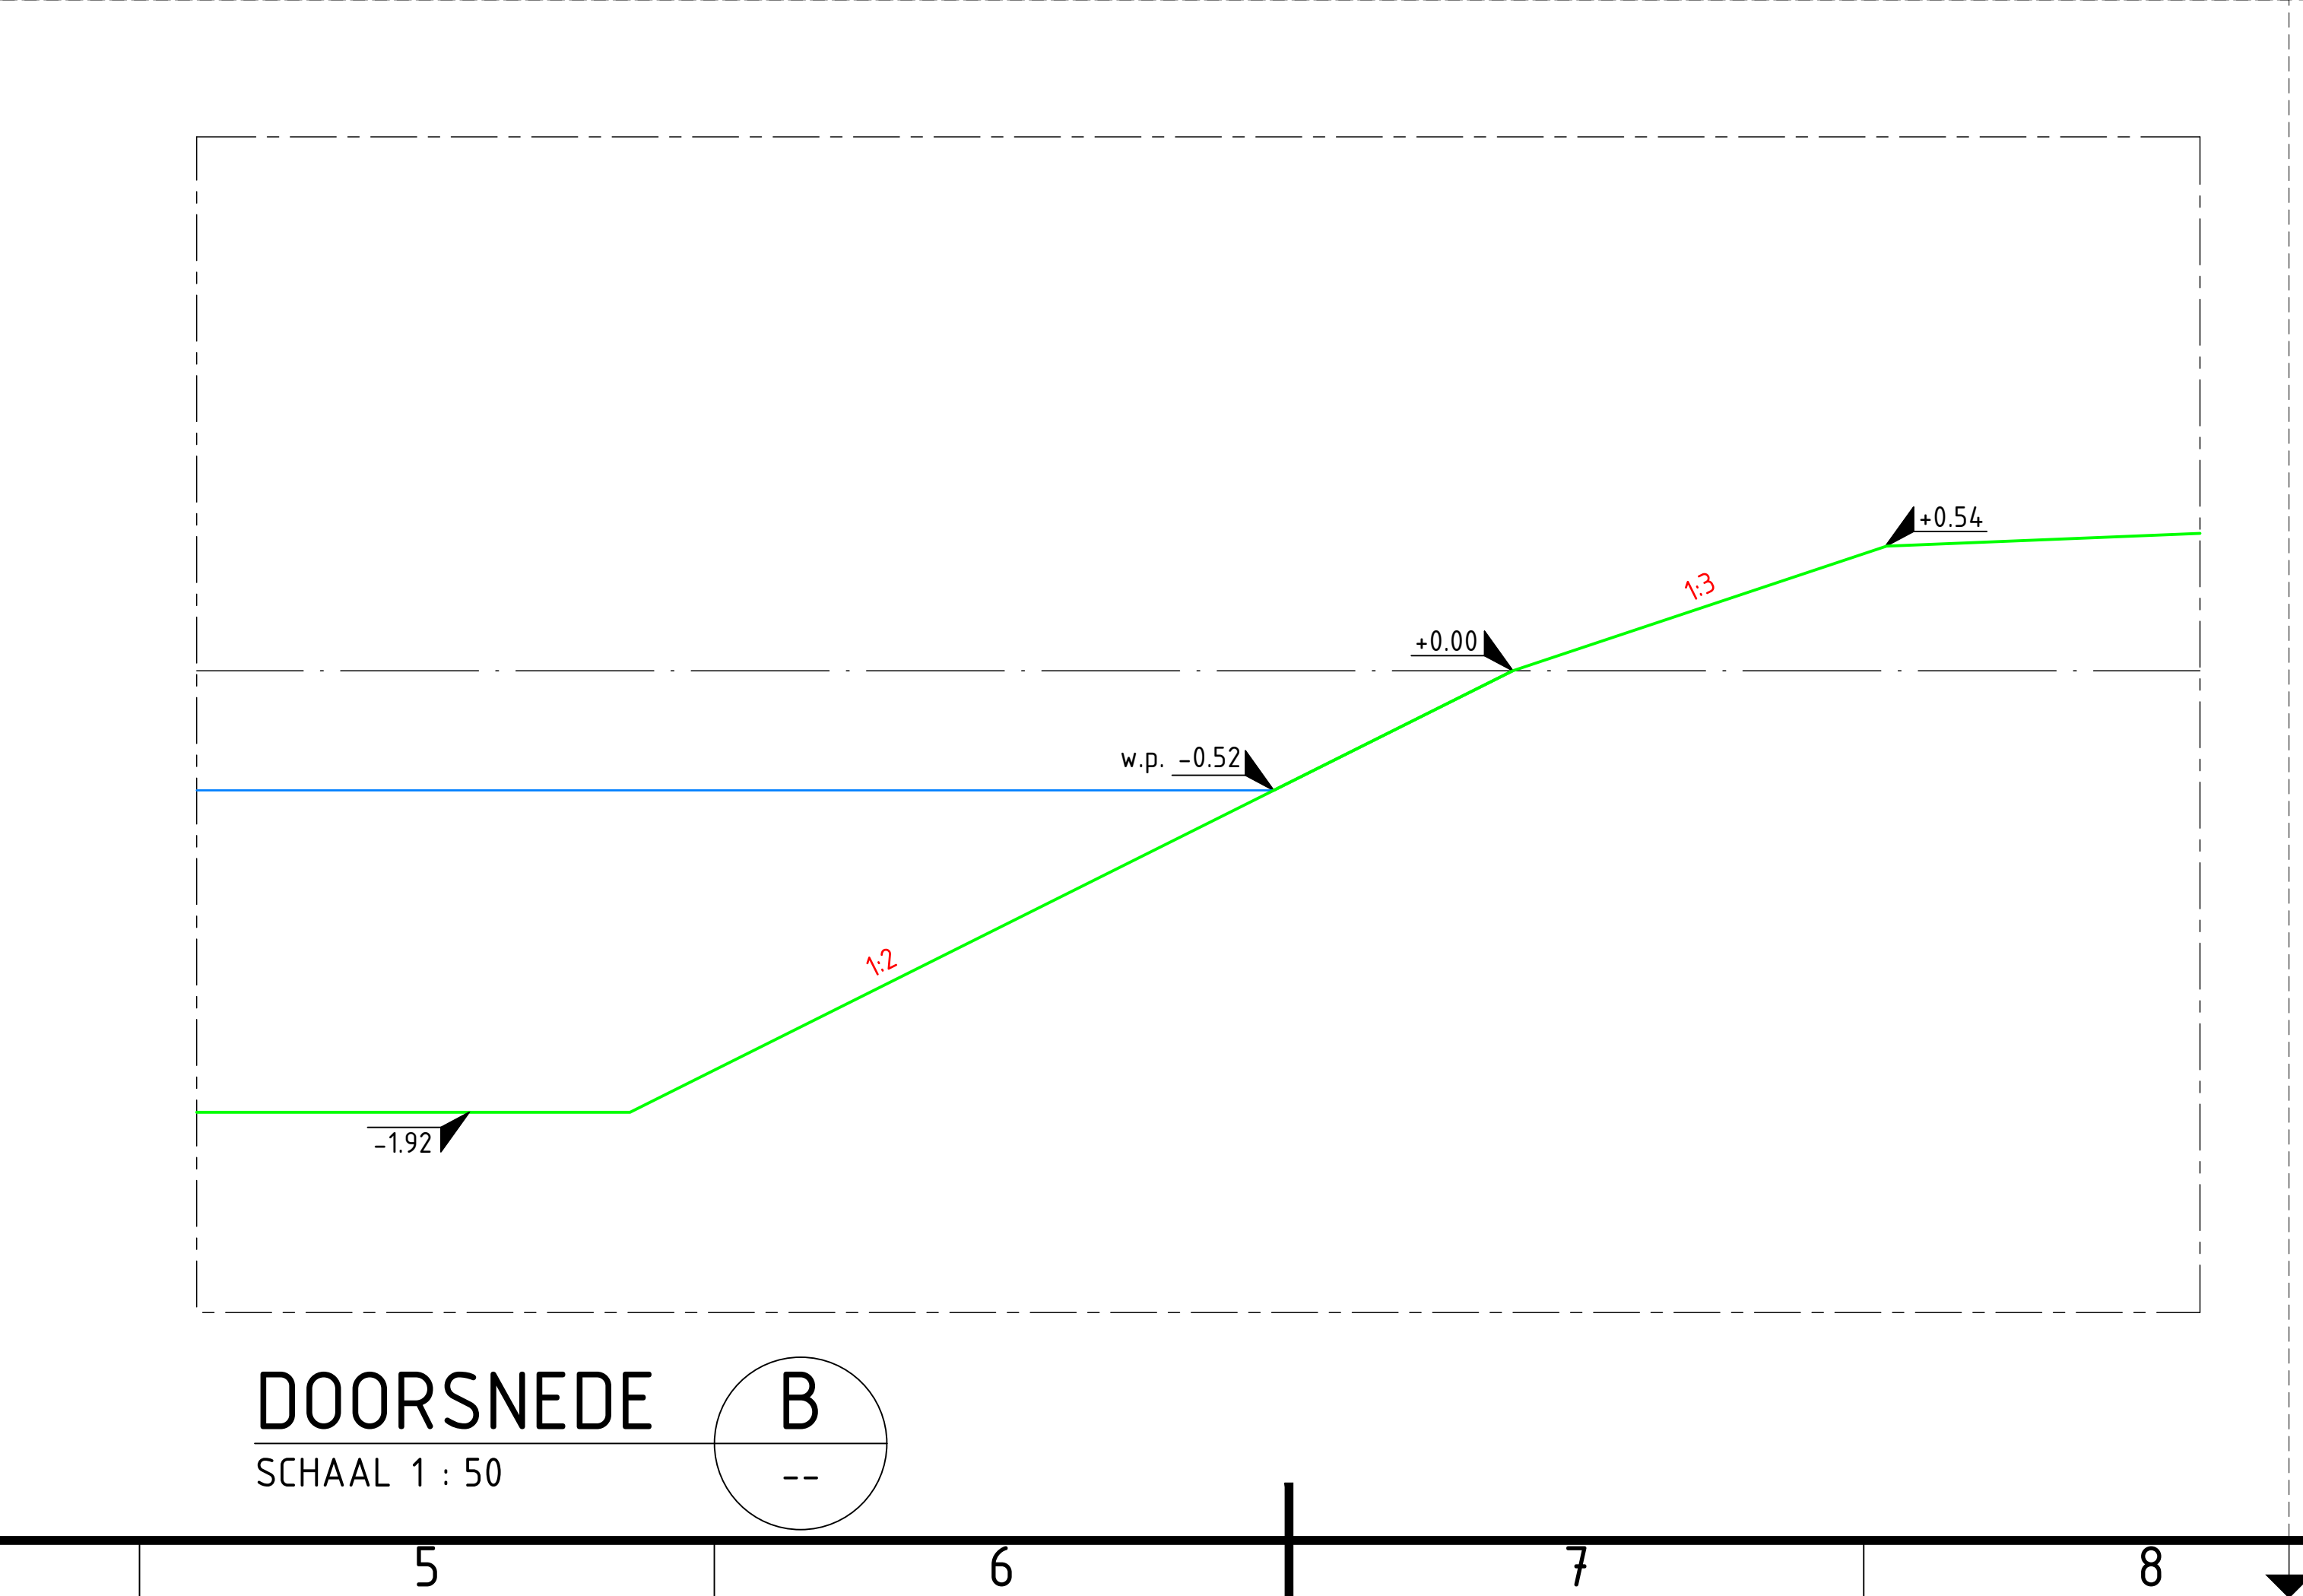


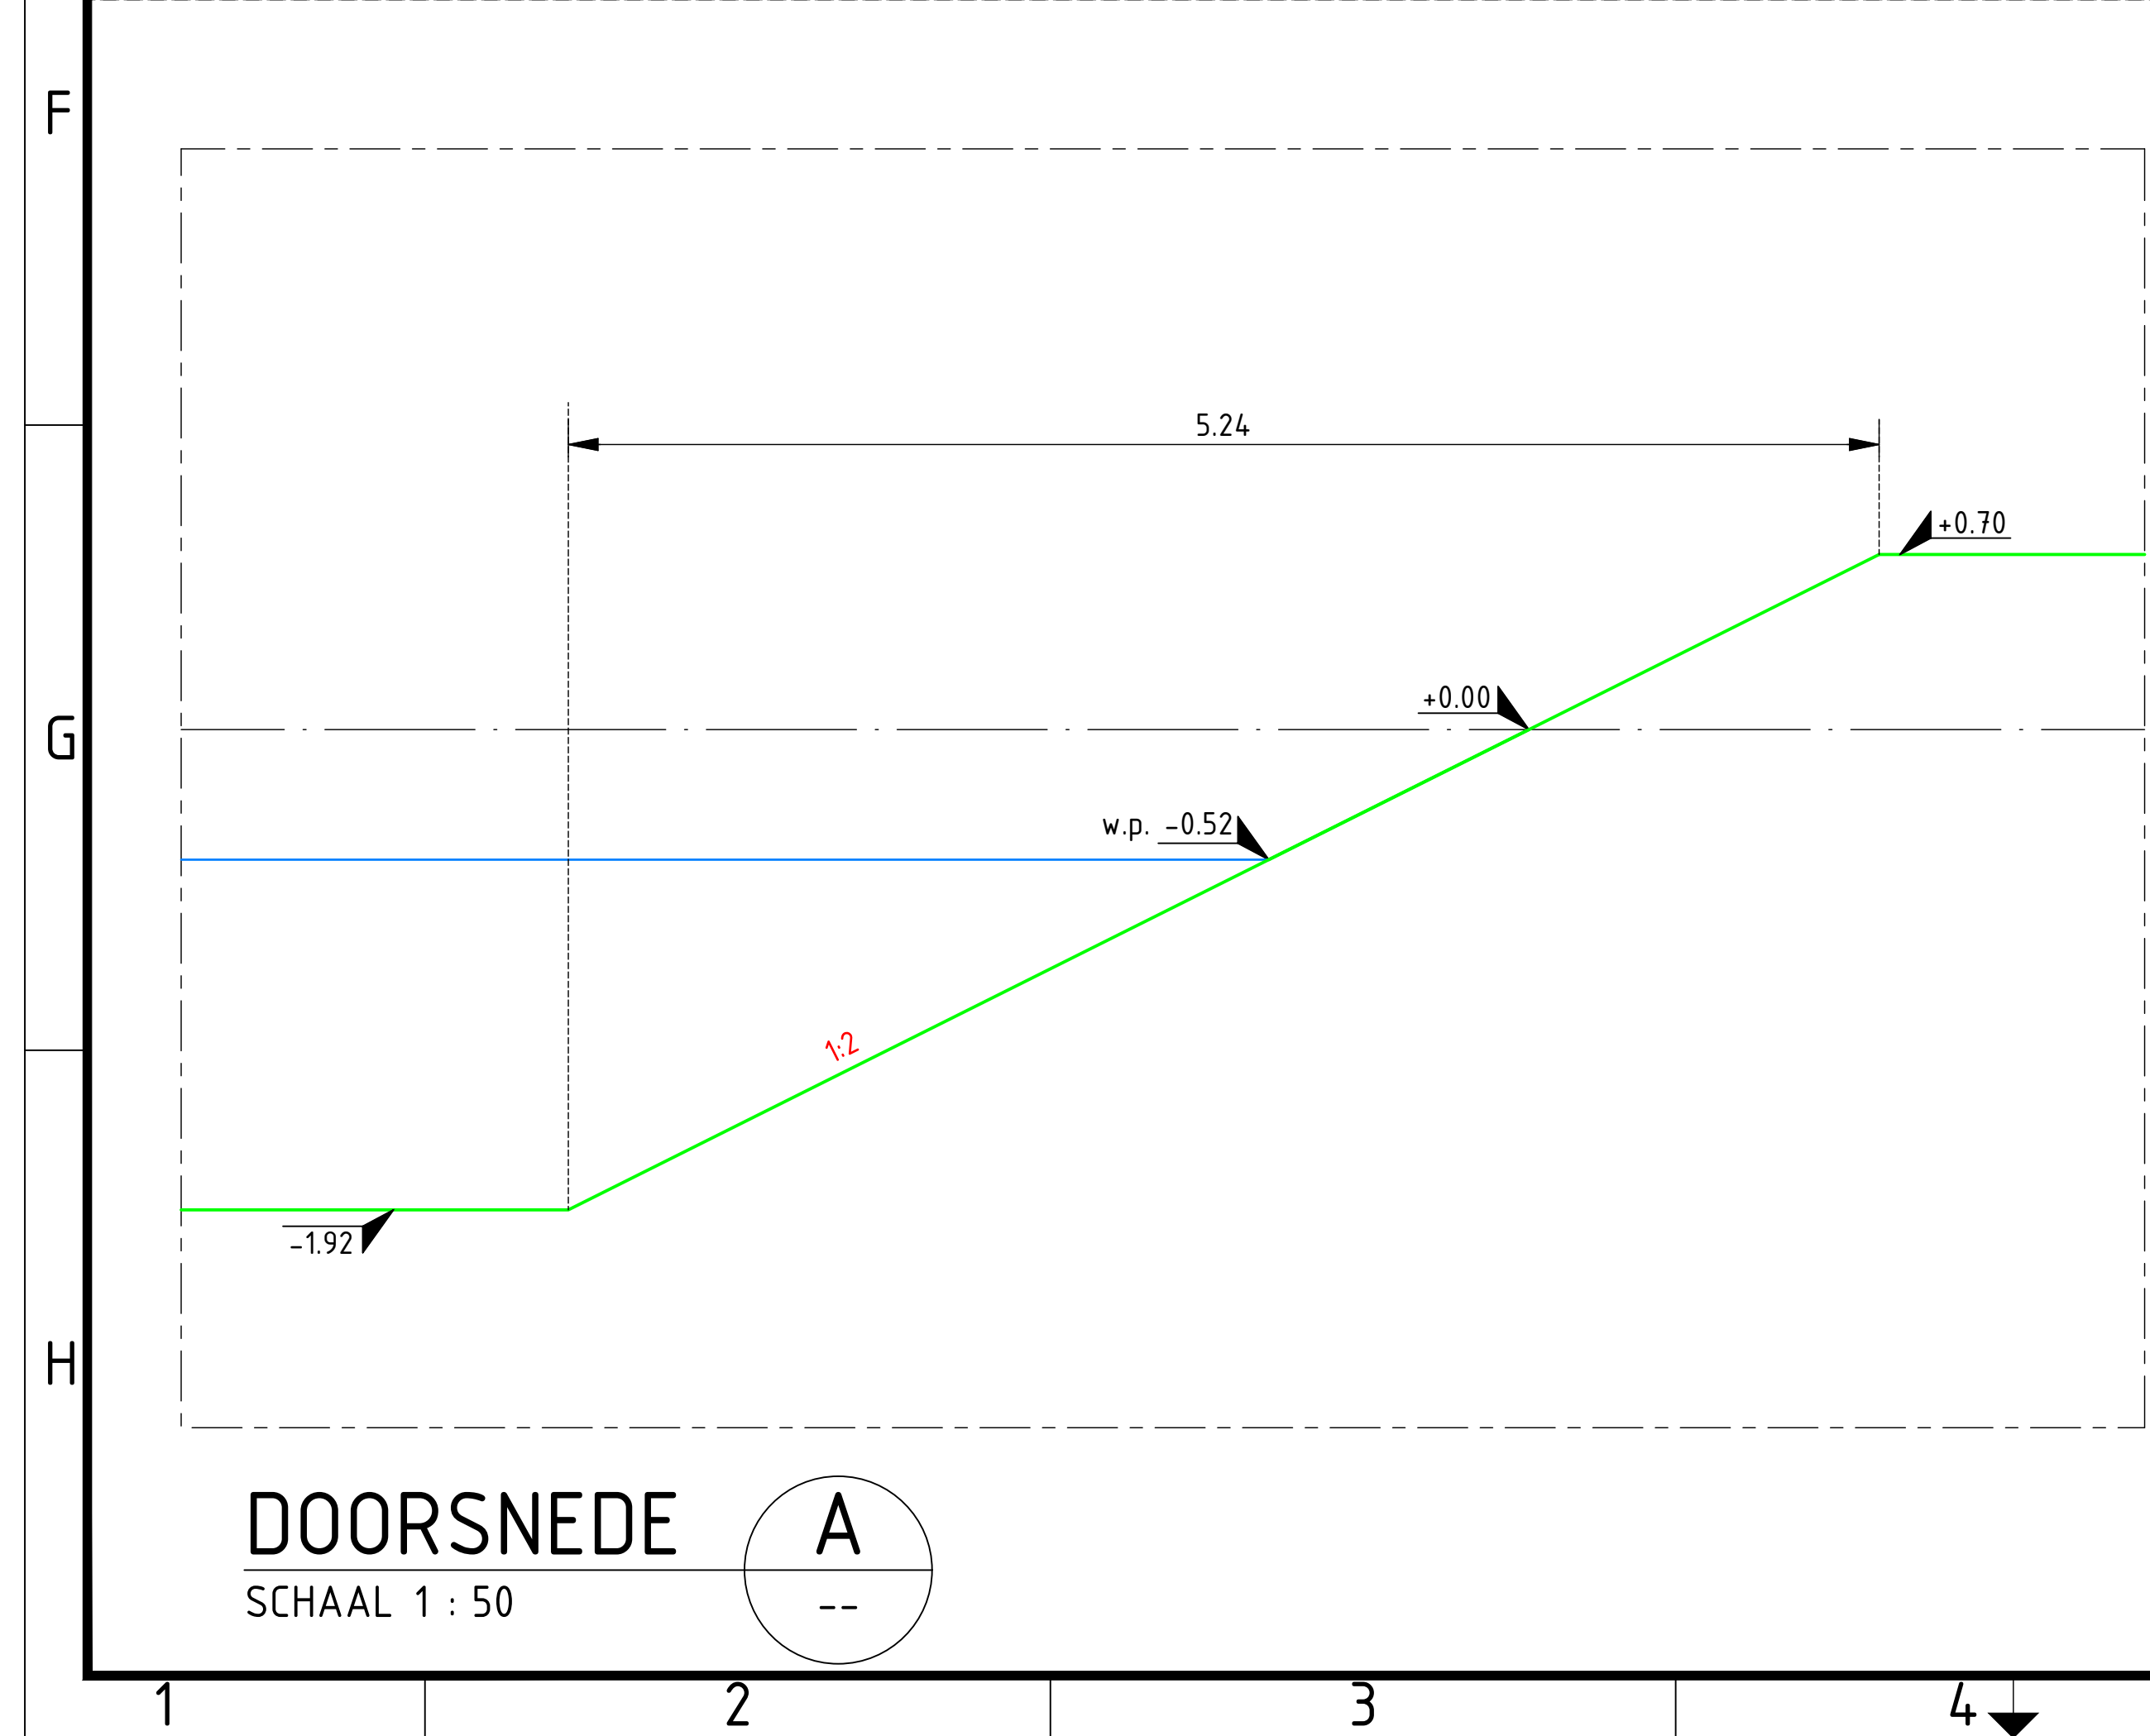

0.1	Concept	06-11-2025	Uitsnede	RPI	HSp	-
Versie	Status	Datum	Omschrijving	Get	Gec	Acc

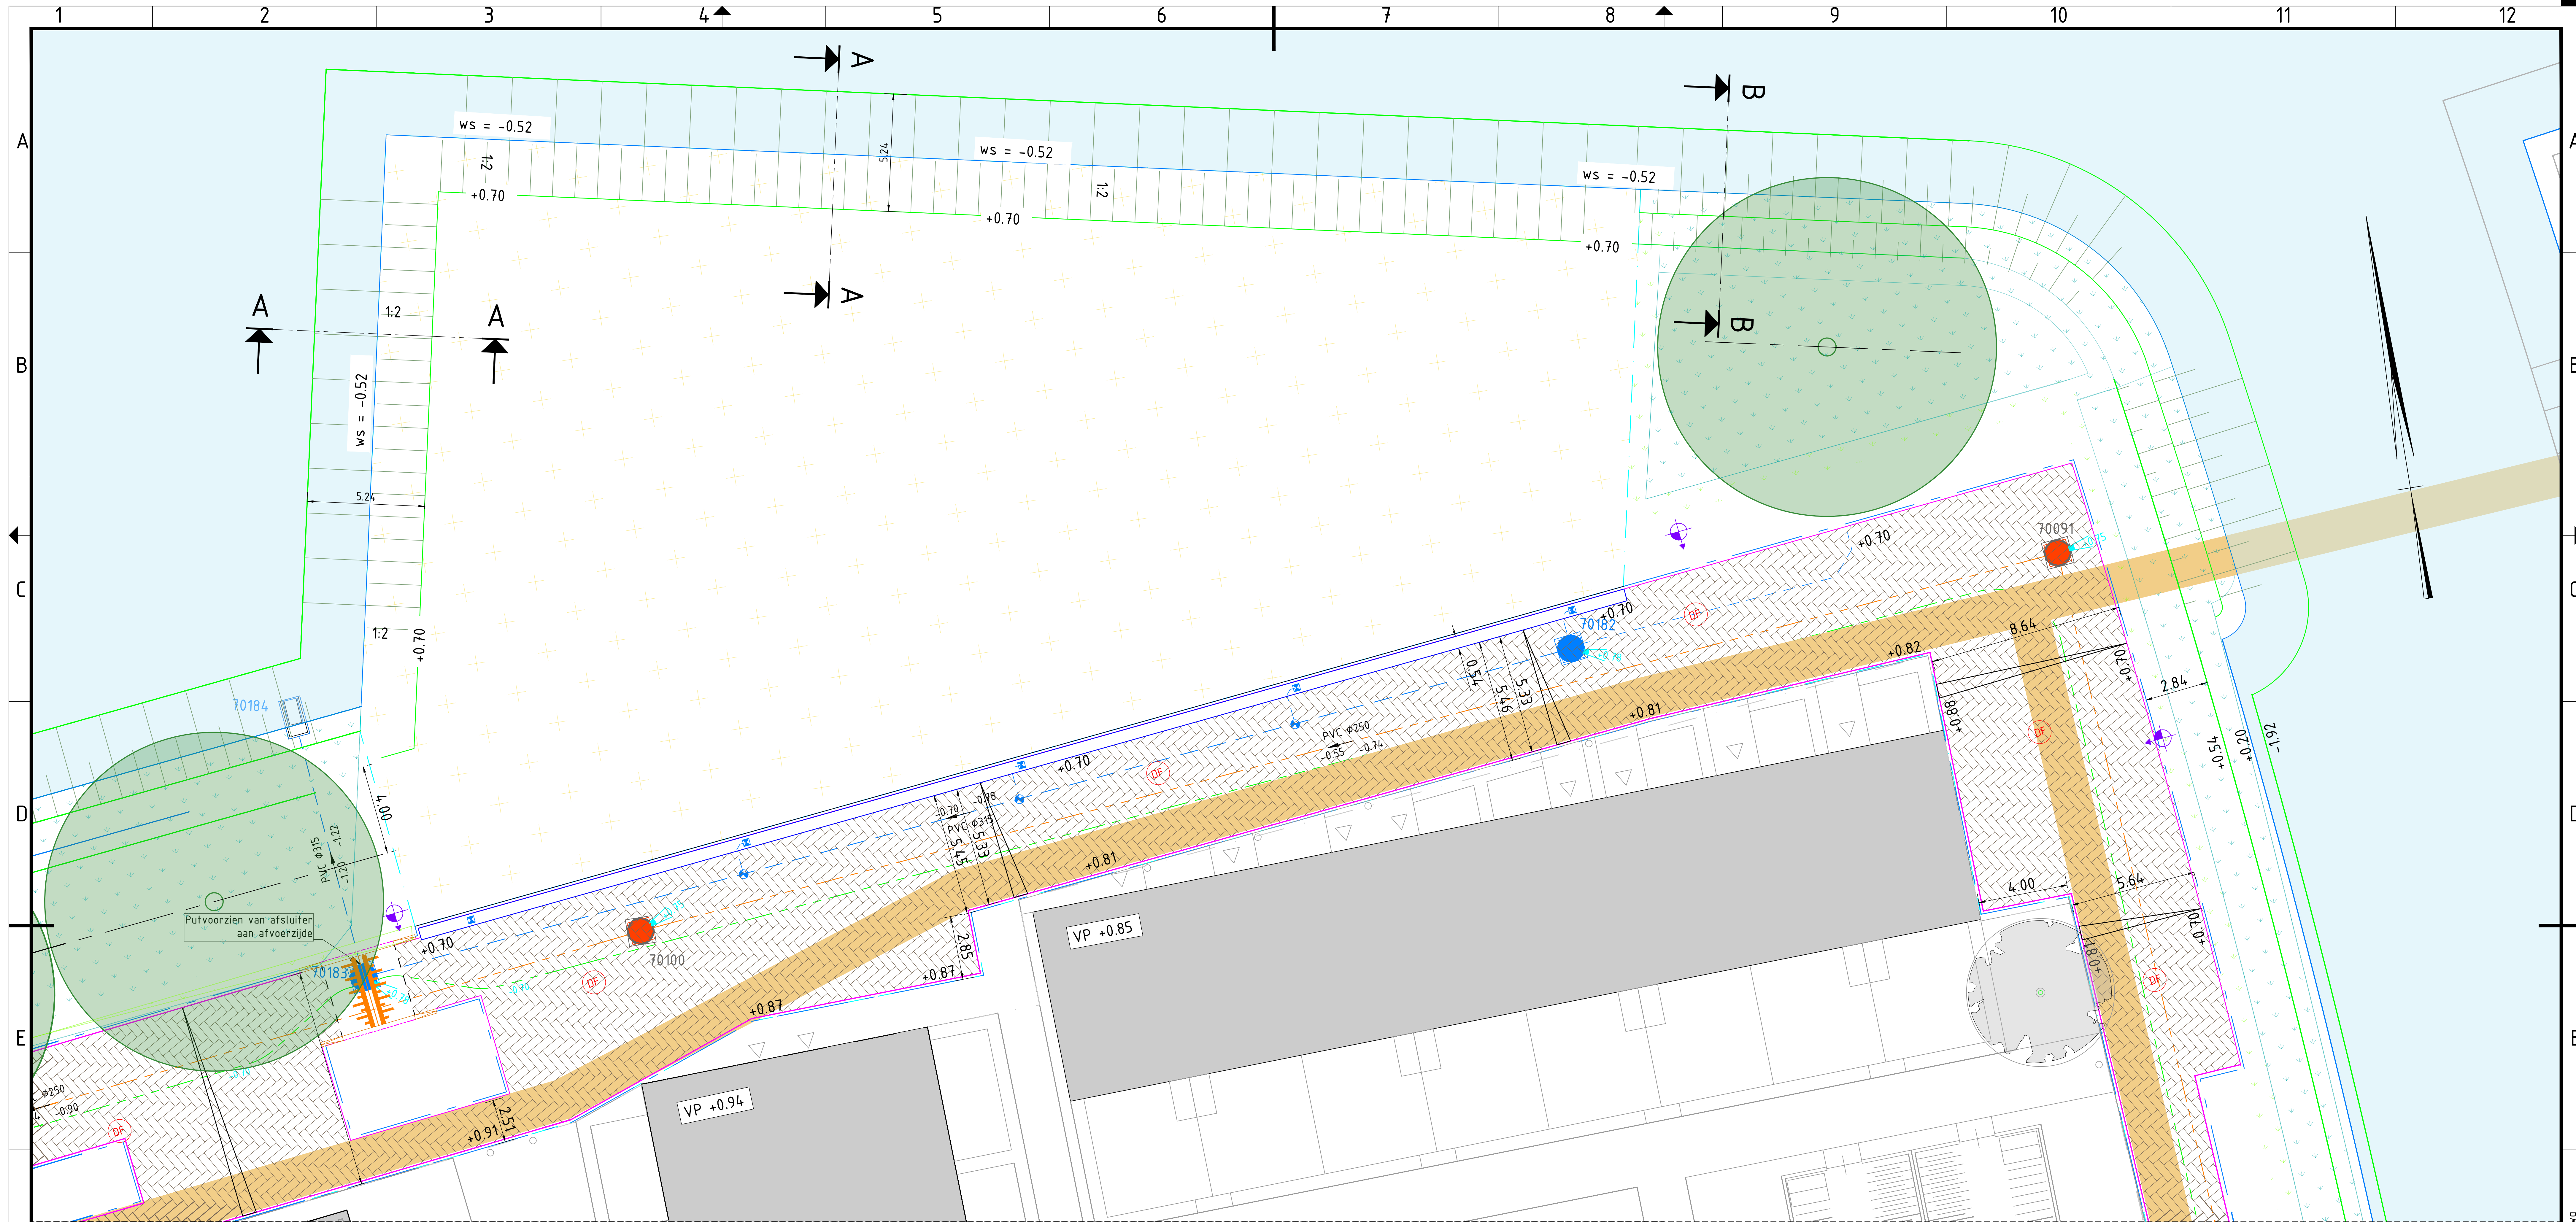

Gemeente Leeuwarden
Dienst Fysiek Domein
Sector Inrichting en Beheer Buitenruimte

Oldehoofsterkerkhof 2
Postbus 21000
8900 JA Leeuwarden
Tel. 14058

Project : **Middelsee**

Onderdeel : **DO Wetterstêd IZuidoost**
UITSNEDE DEEL NOORD

Schaal : A2 - 420x594	Getekend door : RPI	Besteknummer : -	Blad : 1	Van : 9	Tekeningnummer : WS1_NO_BIND
	Gecontroleerd door : HSp	Ontwerpfase :	Documentsoort : Tekening	Datum : 06-11-2025	



MIDDELSEE NIEM KONT
HET BILZONDERS
HOVEN WATER

C:\Users\Naspoe\AppData\Local\Microsoft\Windows\NefCache\Concept\Outlook\YL19GF4\YL19GF4_WS-L_WS-S_Schafte.dwg