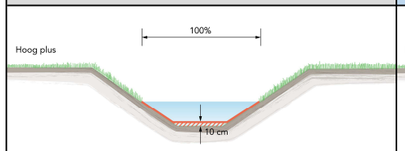
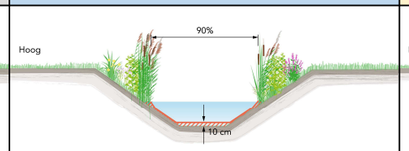
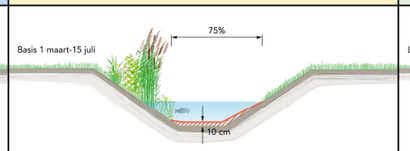
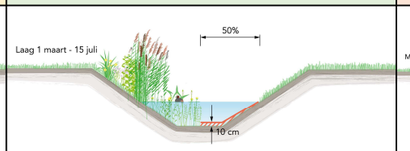
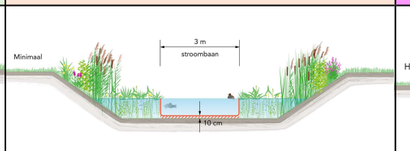
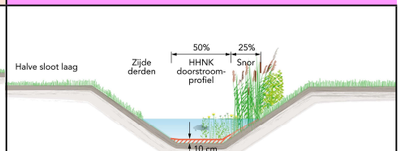
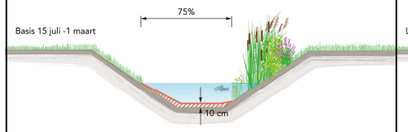
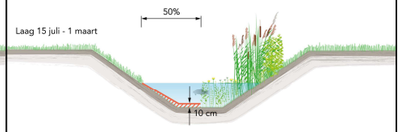
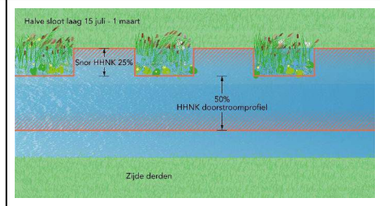
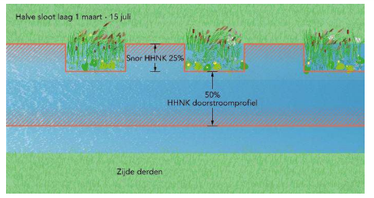
Hoog+	Hoog	Basis	Laag	Minimaal	Halve sloot (stroombaan en blokken)
					
					
					
Bewerkingspercentage 100% waterbodem maaien	Bewerkingspercentage 90% waterbodem maaien	Bewerkingspercentage 75% waterbodem maaien	Bewerkingspercentage 50% waterbodem maaien	Stroombaan 3m	Halve sloot maaien. 50% midden maaien en 25% aan oever in blokken. Blokken zijn binnen de bebouwde kom 50m1 en buiten de bebouwde kom 100m1.
-	Van beide oevers blijft 5% staan van de slootbreedte	Snor sparen volgens beschrijving gedragscode. 15 juli wisselen van oever	Gefaseerd maaien. Eens in de 2 jaar is de gehele waterloop gemaaid.	Middendeel van de waterloop	Eigen deel van de waterloop, aanliggende oever (nat profiel) in blokken maaien. Bij waterkeringen riet aftoppen
Hoeveelheidsverplichting 100% areaal	Hoeveelheidsverplichting 100% areaal, incl delen die gespaard worden	Hoeveelheidsverplichting 100% areaal, incl delen die gespaard worden	Hoeveelheidsverplichting 100% van het areaal in 2 jaar.	Hoeveelheidsverplichting 100% areaal	
Vrijgekomen maaisel gelijkmatig over alle aanliggende percelen verdelen buiten de insteek van het talud.	Indien het maaisel niet afgevoerd dient te worden, dan het vrijgekomen maaisel gelijkmatig over alle aanliggende percelen verdelen buiten de insteek van het talud.	Indien het maaisel niet afgevoerd dient te worden, dan het vrijgekomen maaisel gelijkmatig over alle aanliggende percelen verdelen buiten de insteek van het talud.	Indien het maaisel niet afgevoerd dient te worden, dan het vrijgekomen maaisel gelijkmatig over alle aanliggende percelen verdelen buiten de insteek van het talud.	Indien het maaisel niet afgevoerd dient te worden, dan het vrijgekomen maaisel gelijkmatig over alle aanliggende percelen verdelen buiten de insteek van het talud.	Indien het maaisel niet afgevoerd dient te worden, dan het vrijgekomen maaisel gelijkmatig over alle aanliggende percelen verdelen buiten de insteek van het talud.
Niet-habitatbenadering	Habitatbenadering	Habitatbenadering	Habitatbenadering	Habitatbenadering	Habitatbenadering