


BOVENPLAAT INTERNE OVERSTORT

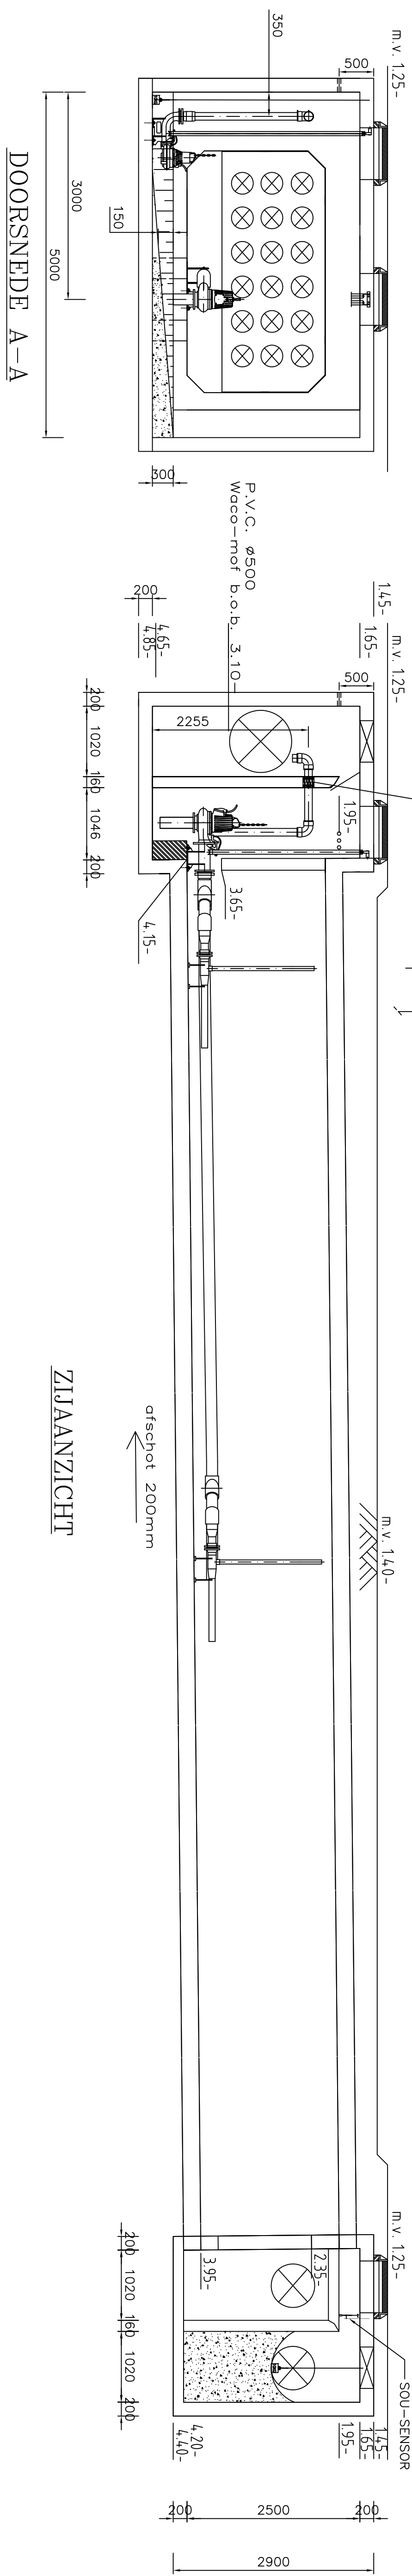

BOVENAANZICHT ZONDER BOVENPLAAT

<p>* VOETBOCHTEN, THERMISCH VERZINKT!</p> <p>* UITSLUITEND GEBRUIK MAKEN VAN RVS-SLAGANKERS!</p>			
<p>OPMERKING</p>			
C	.	.	.
B	.	.	.
A	.	.	.
Wijz.	Datum	Get.	Omschrijving
<p>Opdrachtgever: GEMEENTEWERKEN REUWMIJK</p> <p>POSBUS 3</p> <p>ZB10 AA REUWMIJK</p>			

OPMERKING

* VOETBOCHTEN THERMISCH VERZINKT!
* UITSLUITEND GEBRUIK MAKEN VAN RVS-SLAGANKERS

REEUWIK

SPOELPOMP: NP3127 MT 437
6,5kW 400V
NM150/PVCø160 EJECTOR NM100
NP3085 W.461
1,3kW 400V
NM100/HDEPø110

ITT Flygt B.V.

3300 BC Dordrecht
T-1 (078) 554 84 00

ITT Industries
3300 BC Dordrecht
Tel. (078) 654 84 00
Fax: (078) 651 09 36
E-mail: flygyl@flygyl.com

FLYGT

06M0893/00	Wijz.
File: 06M0893-00-01	
Blad: 01 van 01	

4

7

6

3

7-

9

62

2

50

52

1