


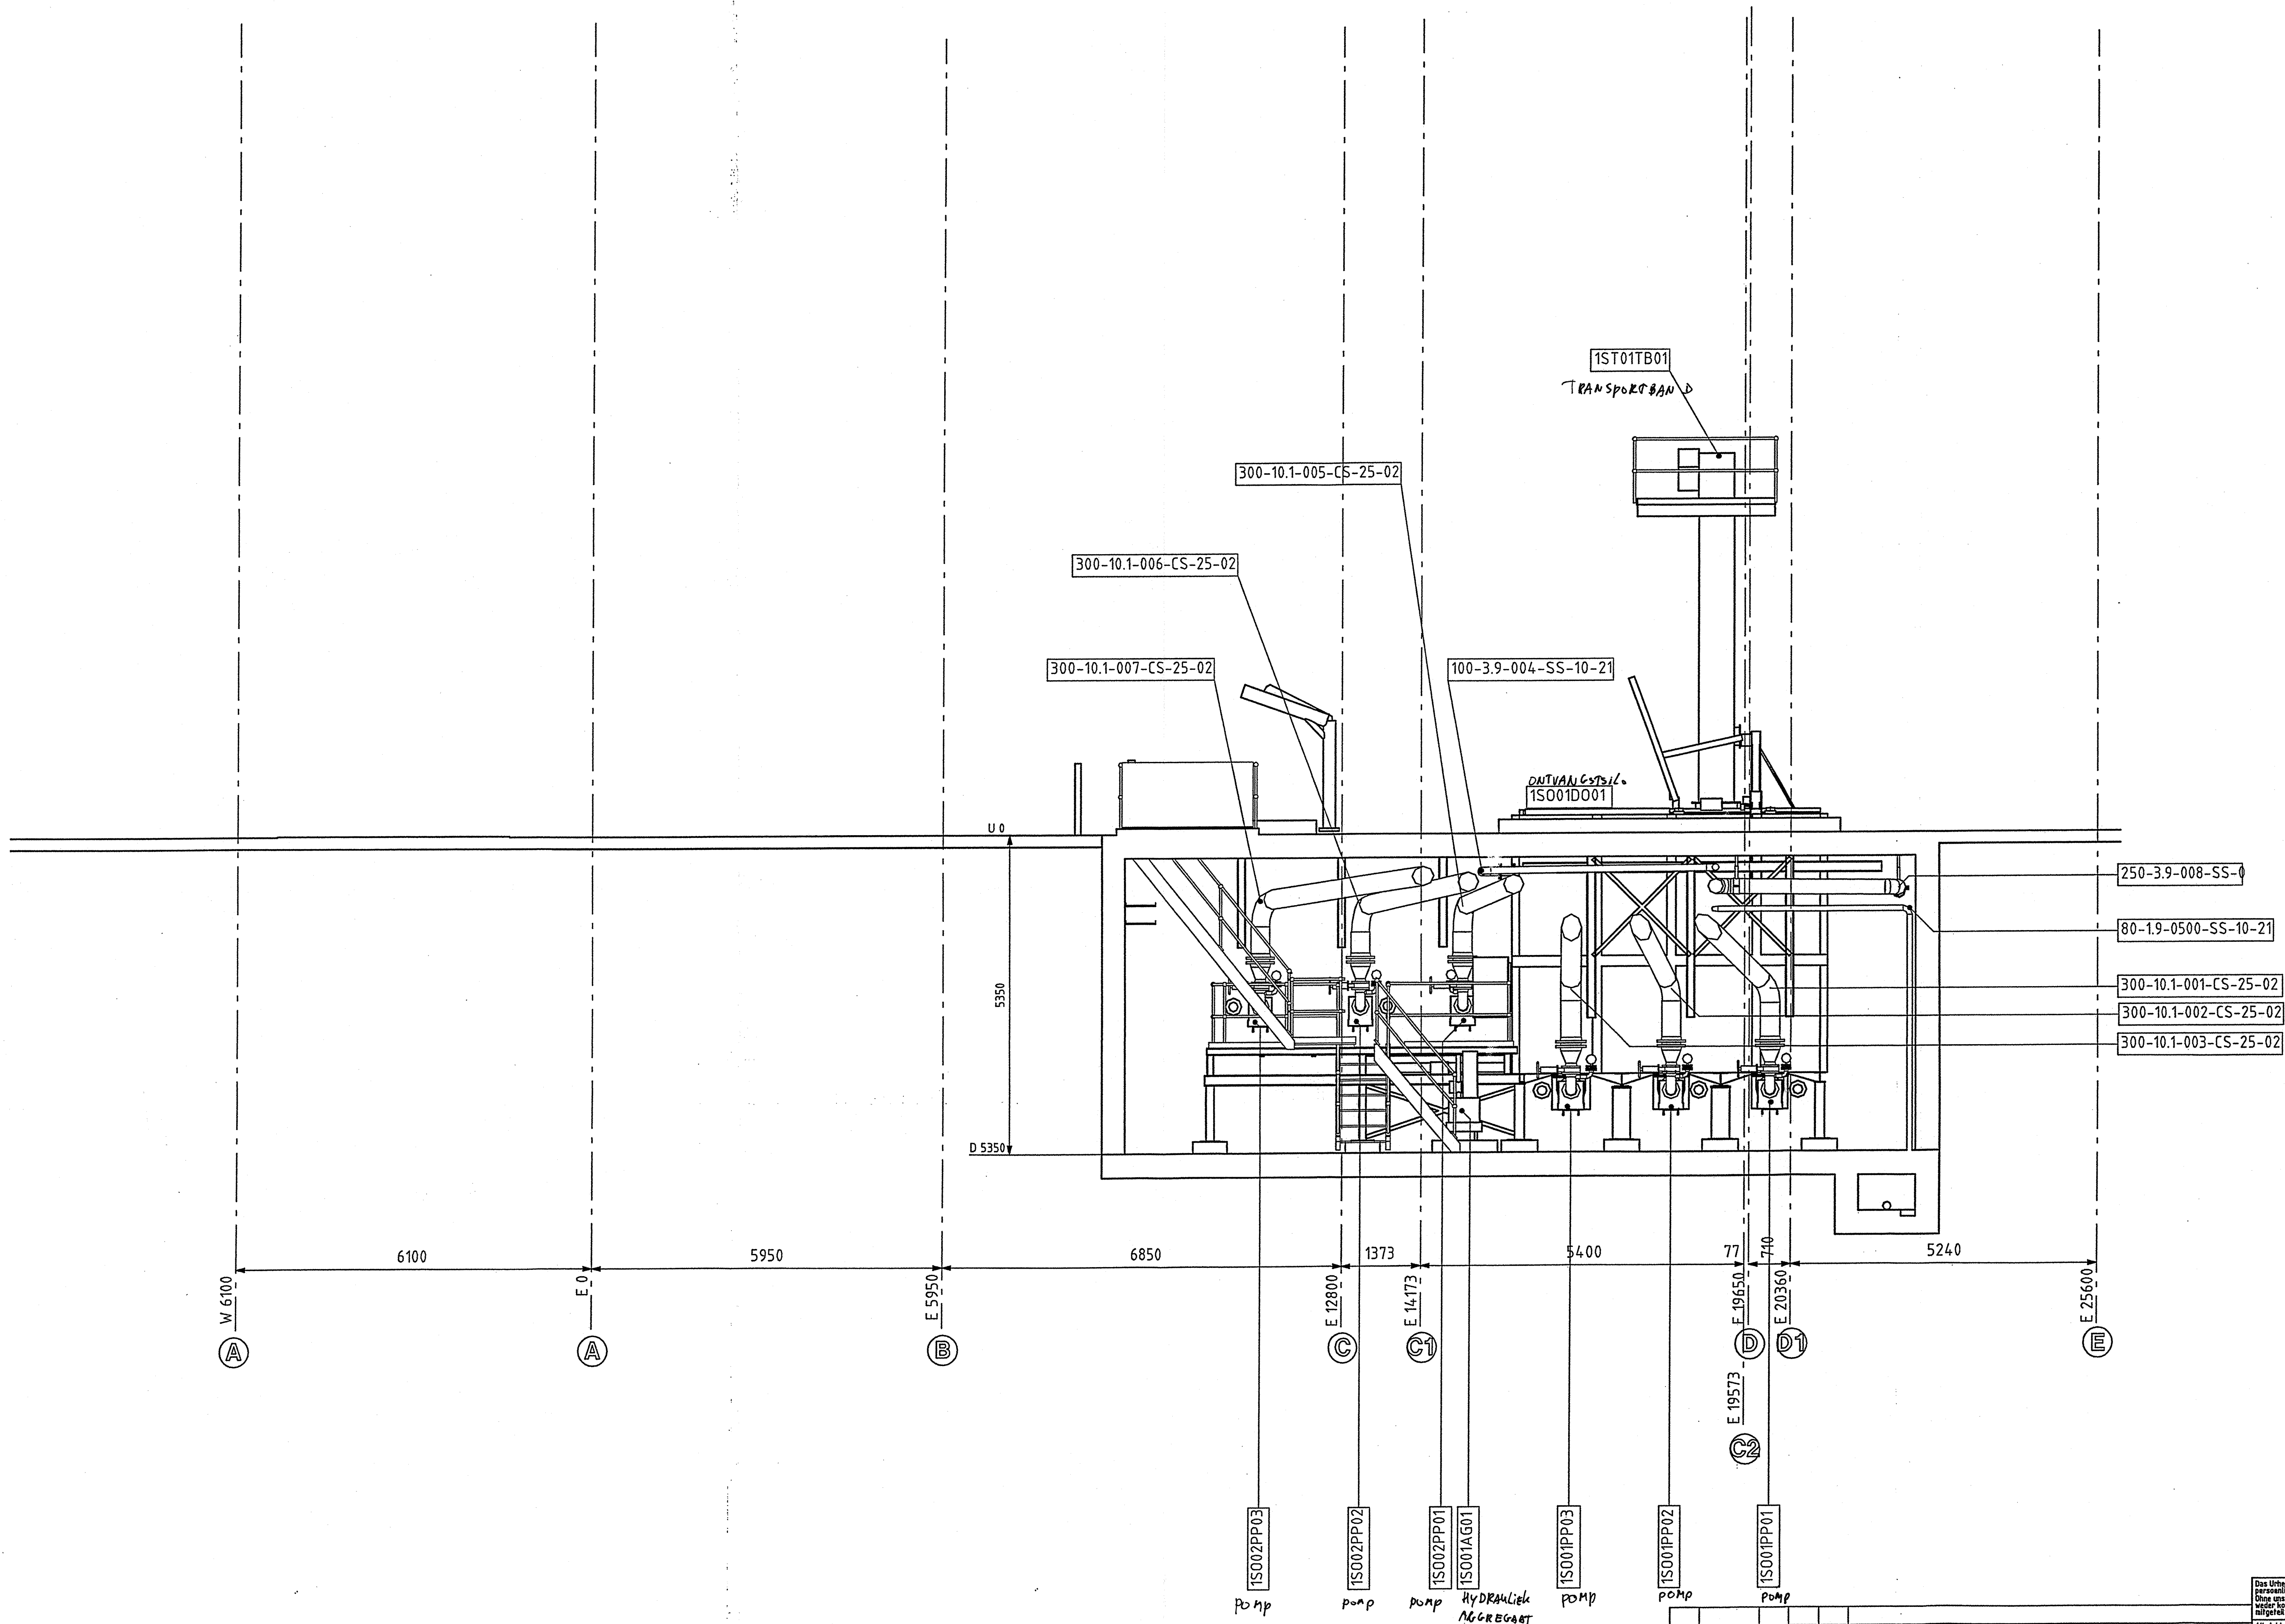

|    |  |  |  |  |  |
|----|--|--|--|--|--|
| 10 |  |  |  |  |  |
| 9  |  |  |  |  |  |
| 8  |  |  |  |  |  |
| 7  |  |  |  |  |  |
| 6  |  |  |  |  |  |
| 5  |  |  |  |  |  |
| 4  |  |  |  |  |  |
| 3  |  |  |  |  |  |
| 2  |  |  |  |  |  |
| 1  |  |  |  |  |  |

|   |                   |         |     |          |               |          |         |
|---|-------------------|---------|-----|----------|---------------|----------|---------|
| <b>Waterschapsbedrijf Limburg</b>                                                                       |                   |         |     |          |               |          |         |
| Onderhoudsbestek reinigings- en inspectiewerkzaamheden                                                  | WBL021 Par.       |         |     |          |               |          |         |
| SLIBdrooginstallatie Susteren                                                                           | Schaal 1: nvt     |         |     |          |               |          |         |
| Projectarch.                                                                                            | Opname            | Formaat | A0  |          |               |          |         |
| Projectleider                                                                                           | ing H.J. Diederix | Bestand | nvt | Getekend | BS 26-10-2007 | Tekening | 07-2337 |
| <b>krachten</b>                                                                                         |                   |         |     |          |               |          |         |
| GRONDSEB<br>LANDSCHAPSARCHITECTUUR<br>CIVIEL TECHNIEK                                                   |                   |         |     |          |               |          |         |
| Schootstraat 8 Herten<br>PO 14 6040 AA Roermond<br>T 0475-386579<br>F 0475-317545<br>E info@krachten.nl |                   |         |     |          |               |          |         |
| Blad   |                   |         |     |          |               |          |         |

|                  |  |                        |  |
|------------------|--|------------------------|--|
| Anlage/Project   |  | SUSTEREN               |  |
| Kunde/Client     |  | ZUIVERINGSCHAP LIMBURG |  |
| HAT-Nr.          |  | 150                    |  |
| Scale            |  | 1:50                   |  |
| Date             |  | 17.08.01               |  |
| Des.             |  | KOENIG                 |  |
| Draw.            |  | 15.5.01                |  |
| Cont.            |  | 15.5.01                |  |
| Chkd.            |  | 15.5.01                |  |
| VAT-TECH WABAG   |  | Flossbett Systeme      |  |
| Archiv           |  | NTA                    |  |
| K2500832         |  | 300.000.623            |  |
| B                |  | B                      |  |
| Istakt gewijzigd |  | gecont.                |  |
| projector        |  | taker                  |  |
| gafelend         |  | school                 |  |
| gecontroleerd    |  | formaat                |  |
| archiefnummer    |  | van                    |  |

| CMP |  | CMP |  | CMP |  |
|-----|--|-----|--|-----|--|
| CMP |  | CMP |  | CMP |  |
|     |  |     |  |     |  |
|     |  |     |  |     |  |
SLIBDROOGINSTALLATIE  
OPSTELLINGPLAN  
AANZICHT NOORD  
AS 7-8

|                                                                                             |  |
|---------------------------------------------------------------------------------------------|--|
| <b>Zuiveringschap Limburg</b>                                                               |  |
| Miro Theresiaklaan 99 Postbus 314 6040 AH Roermond Telefoon 0475-394444 Telefax 0475-311605 |  |
| projector                                                                                   |  |
| taker                                                                                       |  |
| Bladnr                                                                                      |  |
| van                                                                                         |  |
| gafelend                                                                                    |  |
| gecontroleerd                                                                               |  |
| school                                                                                      |  |
| formaat                                                                                     |  |
| archiefnummer                                                                               |  |