


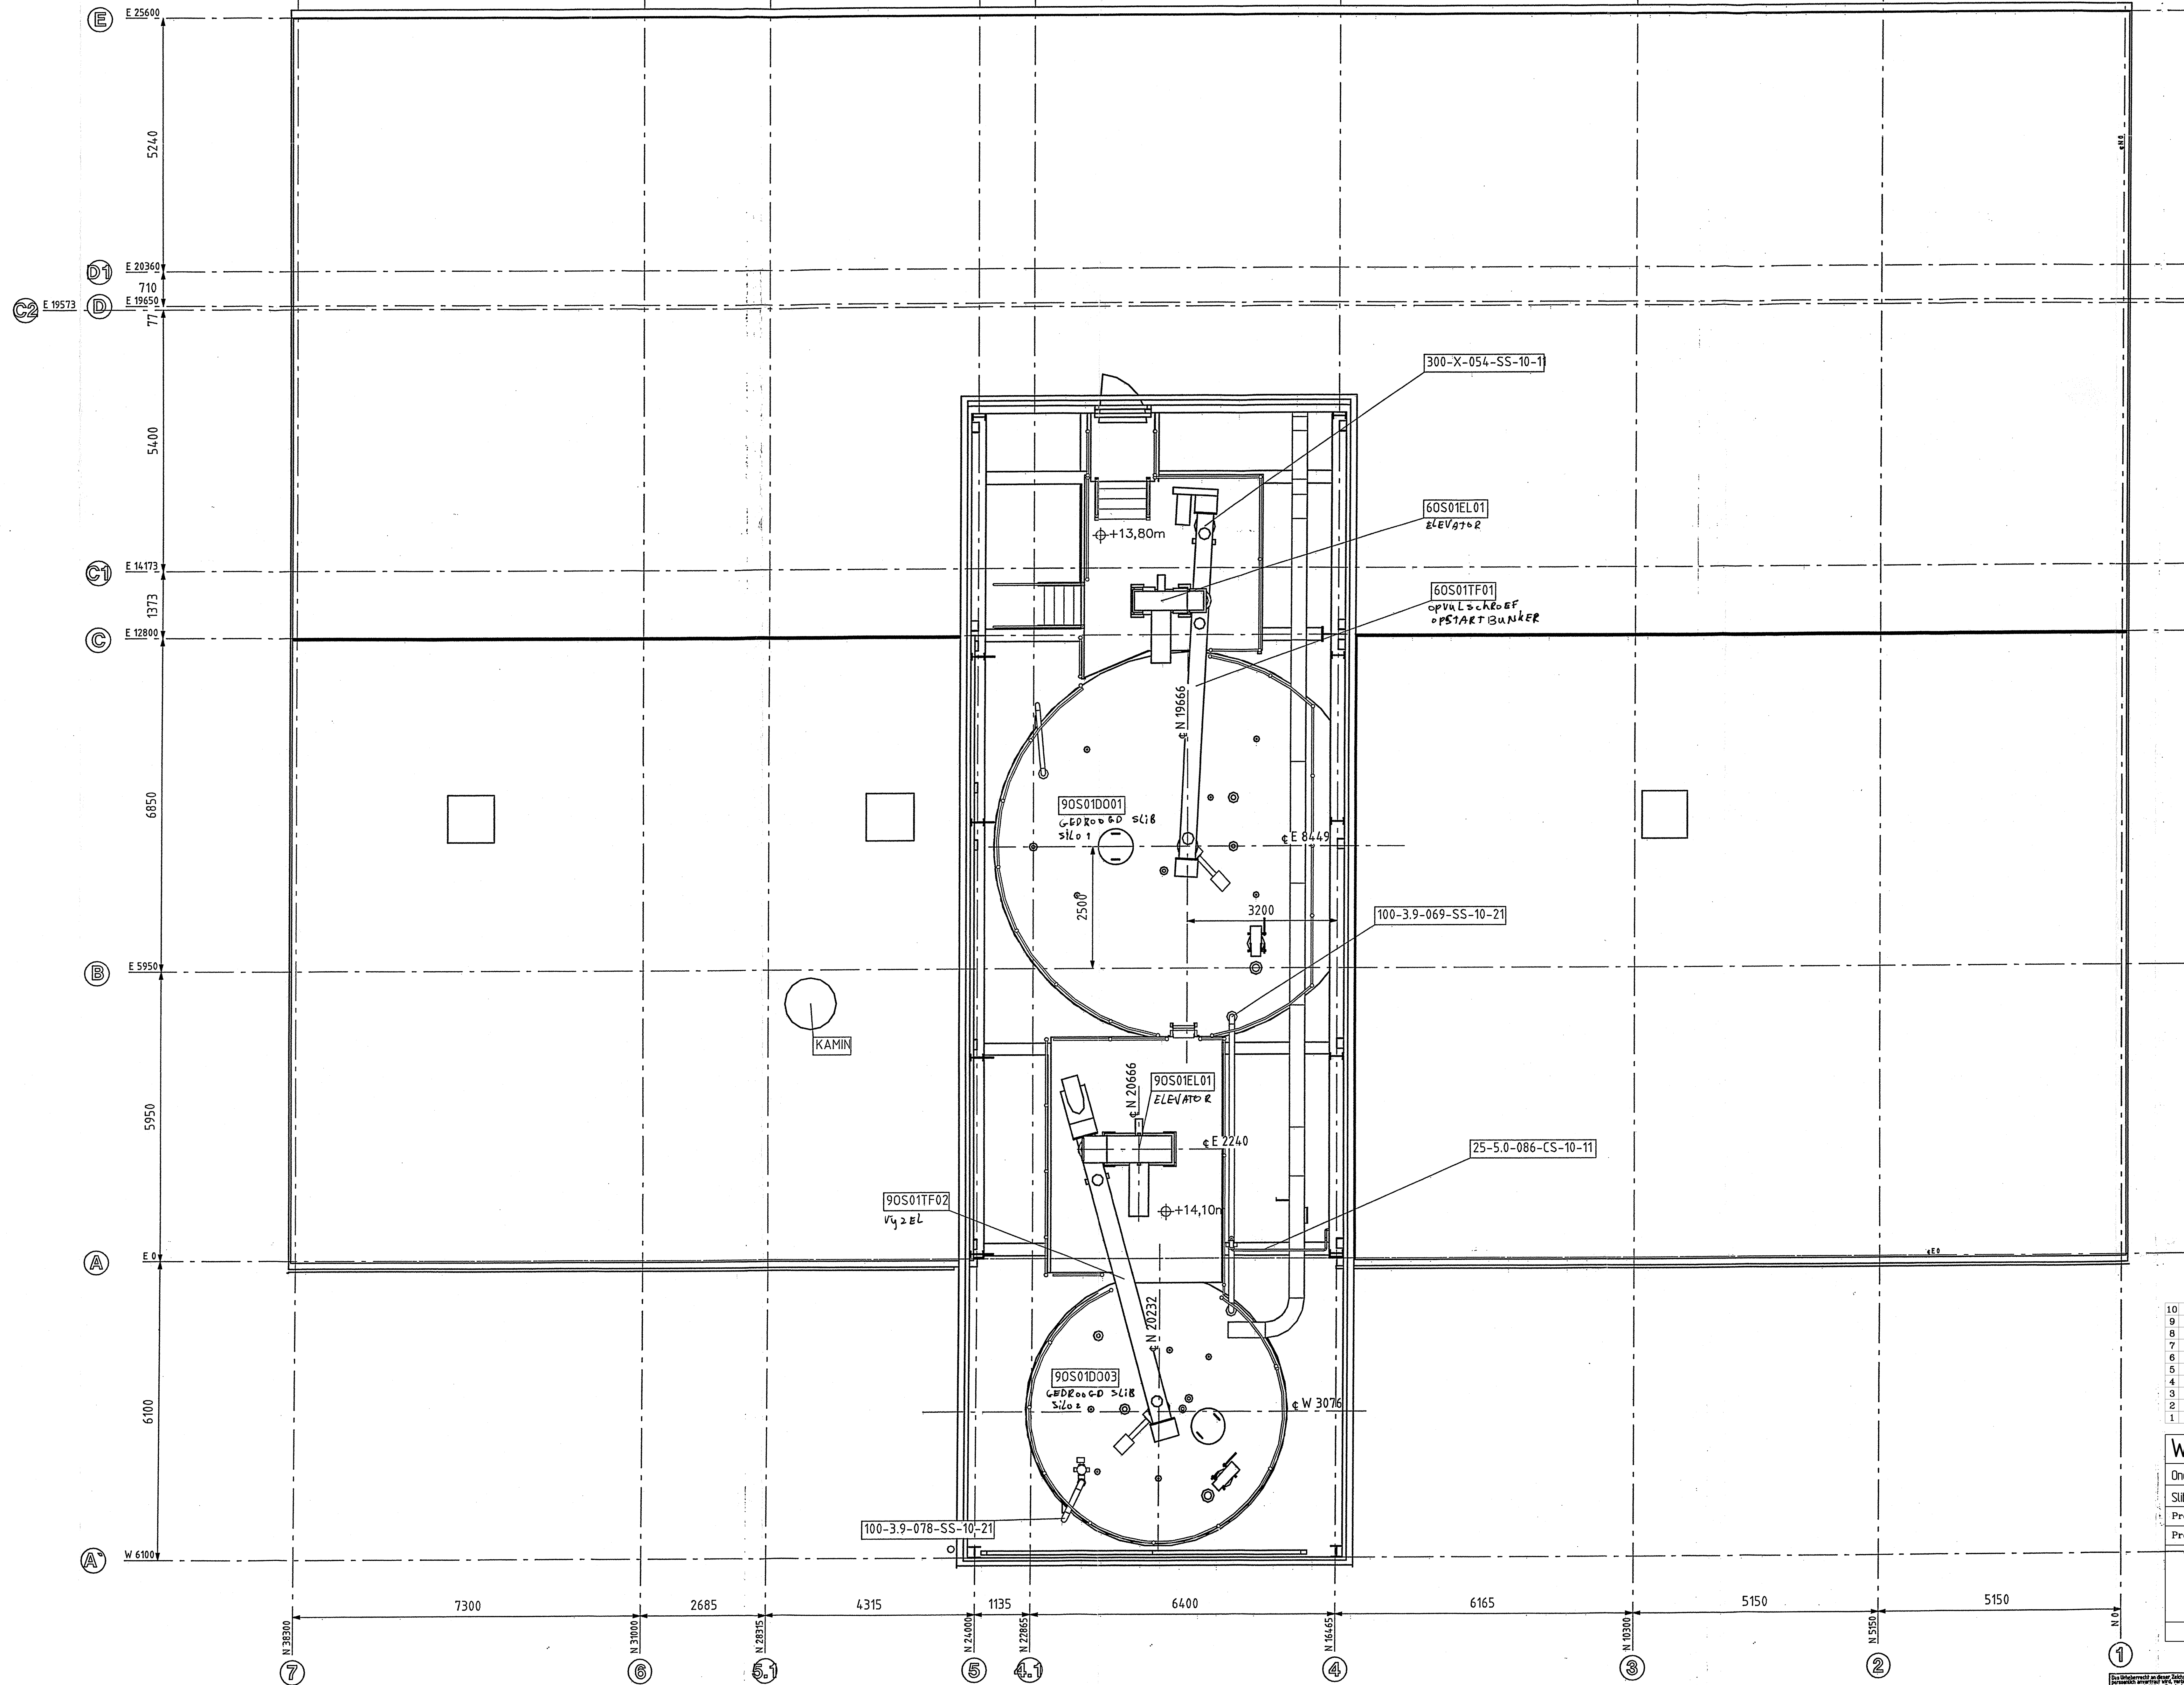

|    |  |  |  |  |  |
|----|--|--|--|--|--|
| 10 |  |  |  |  |  |
| 9  |  |  |  |  |  |
| 8  |  |  |  |  |  |
| 7  |  |  |  |  |  |
| 6  |  |  |  |  |  |
| 5  |  |  |  |  |  |
| 4  |  |  |  |  |  |
| 3  |  |  |  |  |  |
| 2  |  |  |  |  |  |
| 1  |  |  |  |  |  |

|   |                  |               |                                |
|---|------------------|---------------|--------------------------------|
| <b>Waterschapsbedrijf Limburg</b>                                                                       |                  |               |                                |
| Onderhoudsbestek reinigings- en inspectiewerkzaamheden                                                  |                  | WBL021        | Par.                           |
| Slibdrooginstallatie Susteren                                                                           |                  | Schaal 1: nvt |                                |
| Projectarch.                                                                                            |                  | Opname        | Formaat A0                     |
| Projectleider                                                                                           | ing H.J. Dierden | Bestand       | nvt                            |
|   |                  | Getekend      | B5 26-10-2007 Tekening 07-2342 |
| <b>krachten</b>                                                                                         |                  |               |                                |
| GRONDEISE<br>LANDSCHAPSARCHITECTUUR<br>CYBELA TECHNIEK                                                  |                  |               |                                |
| Schiedstraat 8 Herten<br>PO 14 6540 AA Roermond<br>T 0475-395779<br>F 0475-317545<br>E info@krachten.nl |                  |               |                                |
| Blad   |                  |               |                                |

|                |  |                        |  |
|----------------|--|------------------------|--|
| Anlage/Project |  | SUSTEREN               |  |
| Kunde/Client   |  | ZUIVERINGSCHAP LIMBURG |  |
| Projectnaam    |  | OPSTELLINGPLAN         |  |
| Projectnummer  |  | +13,80m                |  |
| Detail         |  | SLIBDROOGINSTALLATIE   |  |
| BLOK           |  | BLOK NR 5 VAN 5        |  |
| NTA            |  | K2500832               |  |
| Afdeling       |  | 300 000 622            |  |
| Architect      |  | B                      |  |

|    |   |   |   |   |   |   |   |   |    |
|----|---|---|---|---|---|---|---|---|----|
| 1  | 2 | 3 | 4 | 5 | 6 | 7 | 8 | 9 | 10 |
| 1  |   |   |   |   |   |   |   |   |    |
| 2  |   |   |   |   |   |   |   |   |    |
| 3  |   |   |   |   |   |   |   |   |    |
| 4  |   |   |   |   |   |   |   |   |    |
| 5  |   |   |   |   |   |   |   |   |    |
| 6  |   |   |   |   |   |   |   |   |    |
| 7  |   |   |   |   |   |   |   |   |    |
| 8  |   |   |   |   |   |   |   |   |    |
| 9  |   |   |   |   |   |   |   |   |    |
| 10 |   |   |   |   |   |   |   |   |    |

SLIBDROOGINSTALLATIE  
OPSTELLINGPLAN  
+13.80 M / +14.10

|                 |  |                   |  |
|-----------------|--|-------------------|--|
| Uitgevoerd door |  | gecontroleerd     |  |
| projectant      |  | tekent            |  |
| getekend        |  | gecontroleerd     |  |
| school : 1 : 50 |  | architectnummer : |  |
| formaat : A0    |  |                   |  |



Karlo Theresalaan 99 Postbus 314 6040 AH Roermond Telefoon 0475-394444 Telefax 0475-311605 bladzijde : 1 van 1