



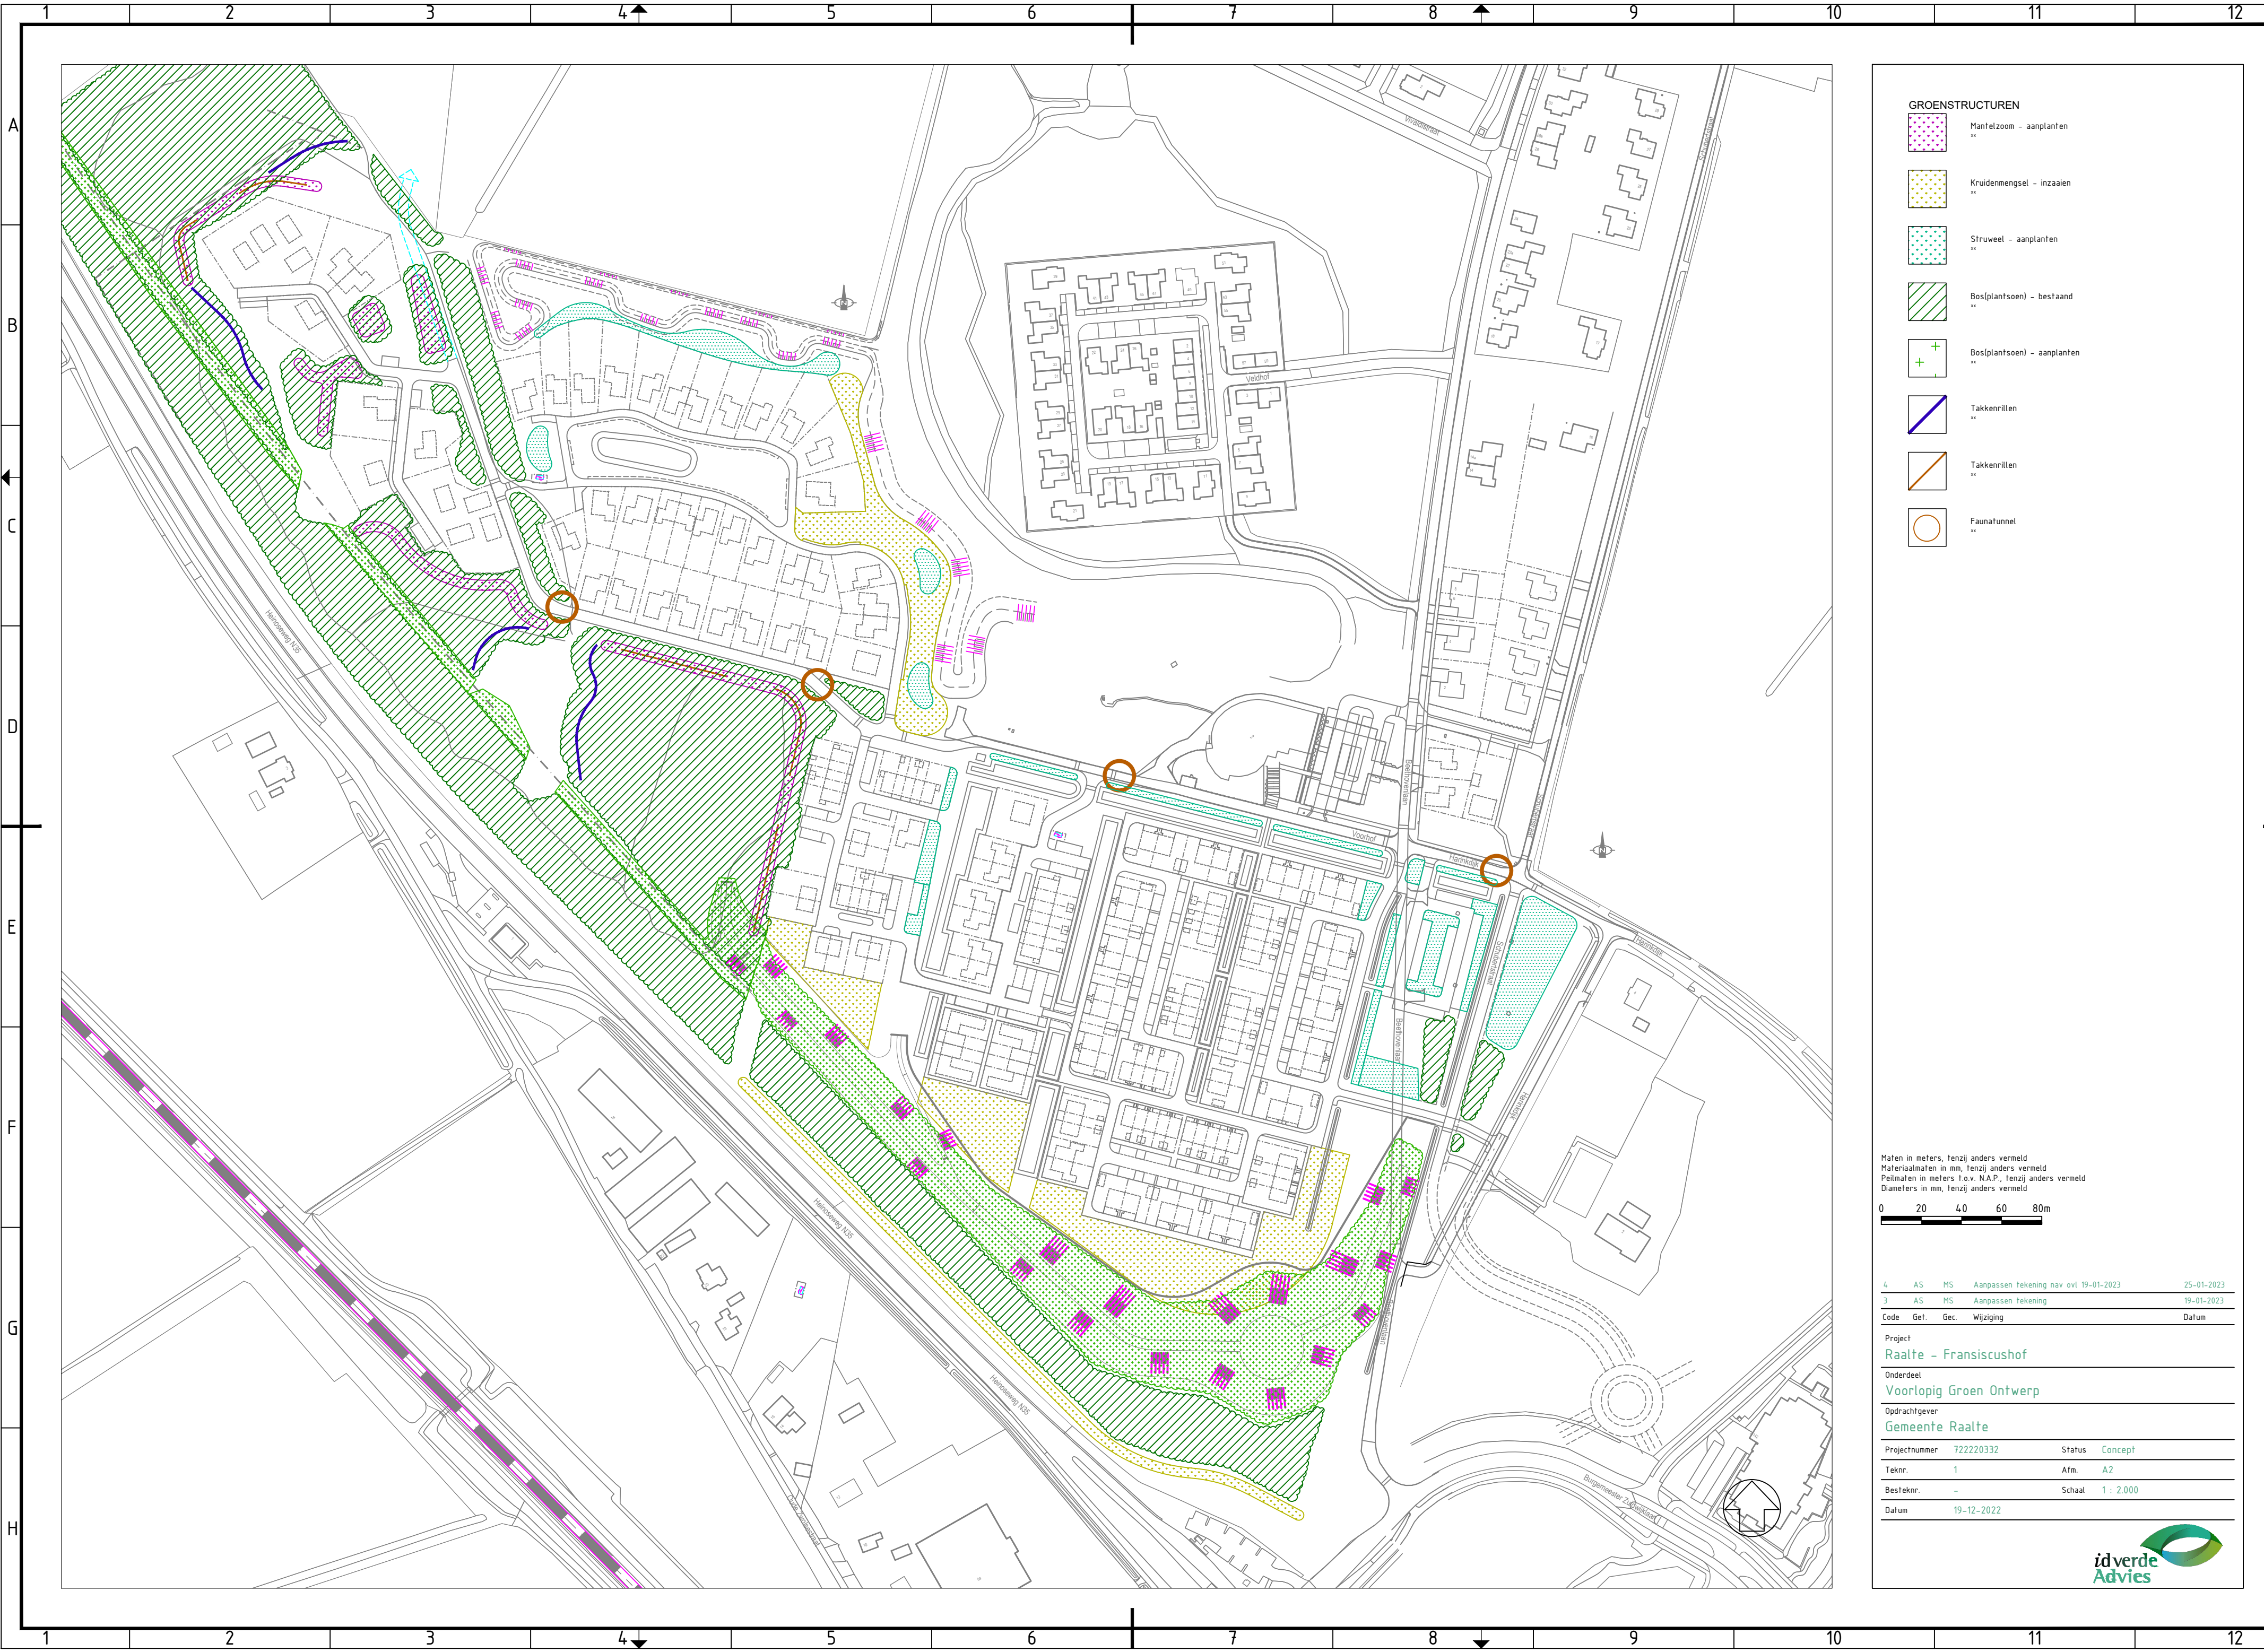

- GROENSTRUCTUREN**
- Mantelzoom - aanplanten
xx
 - Kruidenmengsel - inzaaien
xx
 - Struweel - aanplanten
xx
 - Bos(plantsoen) - bestaand
xx
 - Bos(plantsoen) - aanplanten
xx
 - Takkenrillen
xx
 - Takkenrillen
xx
 - Faunatunnel
xx

Maten in meters, tenzij anders vermeld
Materiaalmaten in mm, tenzij anders vermeld
Peilmaten in meters t.o.v. N.A.P., tenzij anders vermeld
Diameters in mm, tenzij anders vermeld

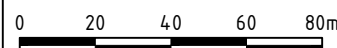

4	AS	MS	Aanpassen tekening nav ovl 19-01-2023	25-01-2023
3	AS	MS	Aanpassen tekening	19-01-2023
Code	Get.	Gec.	Wijziging	Datum
Project				
Raalte – Franciscushof				
Onderdeel				
Voorlopig Groen Ontwerp				
Opdrachtgever				
Gemeente Raalte				
Projectnummer	722220332			Status Concept
Teknr.	1			Afm. A2
Besteknr.	-			Schaal 1 : 2.000
Datum	19-12-2022			

