

Dokkumerstraat

Briellestraat

Deventerpad

Deventerpad

Deventerpad

Legenda

- Roaien hagen
Roaien beplanting/rozen


Bestaande bomen handhaven



Riede, Mol & Donkers
Ingenieursbureau stads- en landschapsinrichting
Duitslandlaan 17 2391 PC Hazerswoude-Dorp
riede@moldonkers.nl www.moldonkers.nl

Project:	Berkel en Rodenrijs - Deventerpad
Tekening:	Opruimtekening

tek. nr:	414.071	wijzigingen:	
blad nr:	01 / 02		
formaat:	A1		
schaal:	1:200		
status:	Definitief		
datum:	26-09-2022		
get:	DP	file:	414.071 Berkel Deventerpad

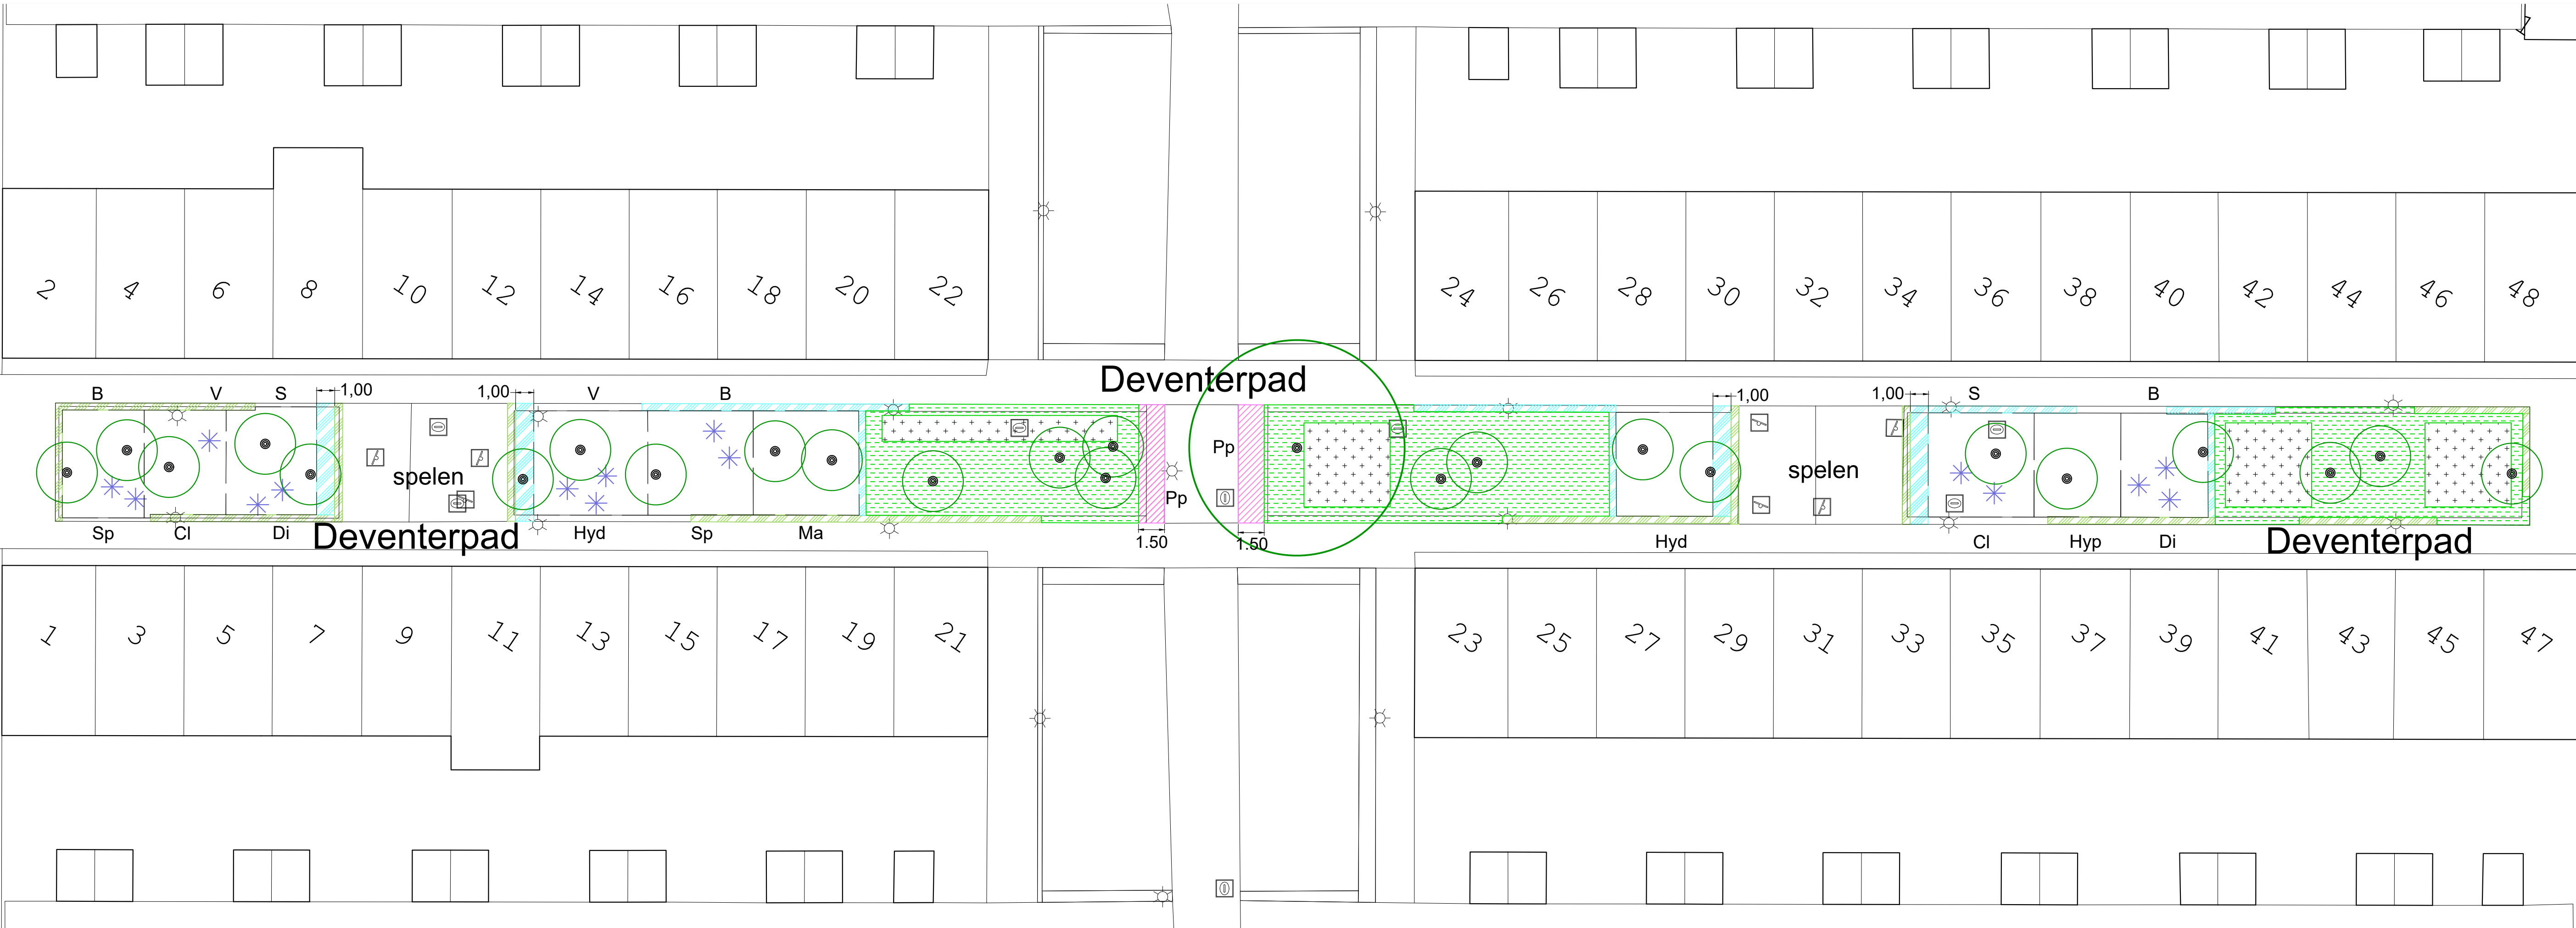

Abk.	Aantal	Latijnse naam	Nederlandse naam
Solitaire heesters:			
B	7	Buddleja davidii 'Border Beauty'	Vandenstruik
S	4	Syringa vulgaris 'Ment Blanc'	Sering
V	4	Viburnum bodnantense 'Dawn'	Sneeuwbal
Heesters:			
Cl	325	Clatrasia nitida 'Hummingbird'	Schijndel
Di	372	Diervilla sessilifolia 'Butterfly'	Diervilla
Hyd	218	Hydrangea arborescens 'White Dome' (x Bandon)	Hortensia
Hyp	150	Hypocistis 'Widada'	Hortensia
Ma	185	Mahonia aquifolium	Mahoniastruik
Pp	120	Prunus laurocerasus 'Polster'	Laurelhars
Sp	305	Salix japonica 'Anthony Waters'	Spijstruik
Hagen:			
Acacamp	590	Acer campestre	Spaanse eik, Veldesdoorn
Grazbollen:			
Crocus mengesii		Crocus blauw-wit (jub. bollen Menges Harten)	
* = wijkgronden			

Bestaande bomen

Solitairs

Bestaande hagen

Nieuwe hagen - Acer campestre

Plantvak scheiding

Lage hagen -Prunus 'Polster'

Heesters

Bollen in gazon
Crocus Blauw-Wit

Gazon



Riede, Mol & Donkers
Ingenieursbureau stads- en landschapsinrichting
Duitslandlaan 17 2391 PC Hazerswoude-Dorp
riede@moldonkers.nl www.moldonkers.nl

Project:	Berkel en Rodenrijs - Deventerpad	
Tekening:	Inrichtingstekening	
tek. nr.	414.071	wijzigingen:
blad nr.	02 / 02	
formaat:	A1	
schaal:	1:200	
status:	Definitief	
datum:	26-09-2022	
get:	DP	file: 414.071 Berkel Deventerpad

PLANTLIJST

Datum: 26-sep-22

PROJECT: Deventerpad - Berkel en Rodenrijs

Project tekeningen: 414.071

	Afk	Aantal	Latijnse naam	Nederlandse naam	Maat	st/m2	oppervlak
	Solitaire heesters:						
B	BuddavBoB	7	- Buddleja davidii 'Border Beauty'	Vlinderstruik	60-80 C3 4-5 tak		
S	SyrvulMoB	4	- Syringa vulgaris 'Mont Blanc'	Sering	80-100 kl jutegaas		
V	VibbodDa	4	- Viburnum bodnantense 'Dawn'	Sneeuwbal	60-80 C3 4-5 tak		
	Heesters:						
Cl	ClealnHu	325	- Clethra alnifolia 'Hummingbird'	Schijnels	40-60 C3	5	65 m2
Di	DiesesBu	372	- Diervilla sessilifolia 'Butterfly'	Diervilla	40-50 C1,5	6	62 m2
Hyd	HydarbWhD	219	Hydrangea arborescens 'White Dome' (='Dardom')	Hortensia	30-40 C2	3	73 m2
Hyp	HypHi	150	- Hypericum 'Hidcote'	Hertshooi	P11	5	30 m2
Ma	Mahaqu	185	● Mahonia aquifolium	Mahoniestruik	30-40 kl jutegaas	5	37 m2
Pp	PrulP	120	Prunus laurocerasus 'Polster'	Laurierkers	30-40 kl jute	6	20 m2
Sp	SpijapAnW	396	- Spiraea japonica 'Anthony Waterer'	Spierstruik	30-40 C1,5	6	66 m2
	Hagen:					st/m1	
	Acecamp	690	- Acer campestre	Veldesdoorn	80-100 1+1	5	138 m1
	Gras+bollen:					st/m2	
	Crocus mengsel	18.400	Crocus Blauw -Wit (Jub bollen Mengsel Haarlem)		A-Kwal. 8/9	200	92 m2
			● = wintergroen				

35	GROOT ONDERHOUD				
351	Verwijderen en snoeien plantsoen en bomen				
3511	Verwijderen bomen en/of stobben - t/m 5 st				
351100	Verwijderen bomen < 0,20 m.	st	F	0,00	0,00
351110	Verwijderen bomen 0,20 - 0,30 m.	st	F	0,00	0,00
351120	Verwijderen bomen 0,30 - 0,50 m.	st	F	0,00	0,00
351130	Verwijderen bomen 0,50 - 1,00 m.	st	F	0,00	0,00
351140	Verwijderen bomen > 1,00 m.	st	F	0,00	0,00
351150	Verwijderen stobben < 0,20 m.	st	F	0,00	0,00
351160	Verwijderen stobben 0,20 - 0,30 m.	st	F	0,00	0,00
351170	Verwijderen stobben 0,30 - 0,50 m.	st	F	0,00	0,00
351180	Verwijderen stobben 0,50 - 1,00 m.	st	F	0,00	0,00
351190	Verwijderen stobben > 1,00 m.	st	F	0,00	0,00
351200	Verwijderen bomen en/of stobben - > 5 st				
351200	Verwijderen bomen < 0,20 m.	st	F	0,00	0,00
351210	Verwijderen bomen 0,20 - 0,30 m.	st	F	0,00	0,00
351220	Verwijderen bomen 0,30 - 0,50 m.	st	F	0,00	0,00
351230	Verwijderen bomen 0,50 - 1,00 m.	st	F	0,00	0,00
351240	Verwijderen bomen > 1,00 m.	st	F	0,00	0,00
351250	Verwijderen stobben < 0,20 m.	st	F	0,00	0,00
351260	Verwijderen stobben 0,20 - 0,30 m.	st	F	0,00	0,00
351270	Verwijderen stobben 0,30 - 0,50 m.	st	F	0,00	0,00
351280	Verwijderen stobben 0,50 - 1,00 m.	st	F	0,00	0,00
351290	Verwijderen stobben > 1,00 m.	st	F	0,00	0,00
3513	Verwijderen plantsoen - t/m 5 are				
351310	Verwijderen begroeiing, opslag in bosplantsoen.	are	F	0,00	0,00
351320	Verwijderen bosplantsoen, hoogte tot 5,0 m.	are	F	0,00	0,00
351330	Verwijderen bosplantsoen, hoogte > 5,0 m.	are	F	0,00	0,00
351340	Verwijderen bosplantsoen, randstrook.	are	F	0,00	0,00
351350	Verwijderen begroeiing, opslag in heesters.	are	F	0,00	0,00
351360	Verwijderen heesters, hoogte tot 1,0 m.	are	F	0,00	0,00
351370	Verwijderen heesters, hoogte tot 2,0 m.	are	F	0,00	0,00
351380	Verwijderen heesters, hoogte tot 5,0 m.	are	F	0,00	0,00
351390	Verwijderen heesters, randstrook.	are	F	0,00	0,00
3514	Verwijderen plantsoen - > 5 are				
351410	Verwijderen begroeiing, opslag in bosplantsoen.	are	F	0,00	0,00
351420	Verwijderen bosplantsoen, hoogte tot 5,0 m.	are	F	0,00	0,00
351430	Verwijderen bosplantsoen, hoogte > 5,0 m.	are	F	0,00	0,00
351440	Verwijderen bosplantsoen, randstrook.	are	F	0,00	0,00
351450	Verwijderen begroeiing, opslag in heesters.	are	F	0,00	0,00
351460	Verwijderen heesters, hoogte tot 1,0 m.	are	F	0,00	0,00
351470	Verwijderen heesters, hoogte tot 2,0 m.	are	6,86 F	0,00	0,00
351480	Verwijderen heesters, hoogte tot 5,0 m.	are	F	0,00	0,00
351490	Verwijderen heesters, randstrook.	are	F	0,00	0,00
3515	Verwijderen hagen en overig groen				
351510	Verwijderen begroeiing, opslag in hagen.	m	F	0,00	0,00
351520	Verwijderen haag, hoogte tot 2,5 m.	m	167,00 F	0,00	0,00
351530	Verwijderen haag, hoogte 2,5 tot 5,0 m.	m	F	0,00	0,00
351540	Verwijderen kruidachtigen gewassen.	m2	F	0,00	0,00
351580	Affrezen toplaag grasveld / verwijderen gazon.	are	F	0,00	0,00
351590	Pulverfrezen gazon.	are	F	0,00	0,00
353	Grondwerk				
3532	Grondwerk aan of voor groenvak - t/m 25 m3				
353200	Grond ontgraven uit groenvak, afgraven overhoogte.	m3	F	0,00	0,00
353210	Grond ontgraven uit groenvak, breedte tot 2,0m.	m3	F	0,00	0,00
353220	Grond ontgraven uit groenvak, breder dan 2,0m.	m3	F	0,00	0,00
353230	Leveren grond.	m3	23,00 F	0,00	0,00
353240	Grond verwerken in groenvak, br. tot 2,0m, 30cm.	m3	F	0,00	0,00
353250	Grond verwerken in groenvak, br. dan 2,0m, 30cm.	m3	23,00 F	0,00	0,00
353260	Grond verwerken in groenvak, br. tot 2,0m, 60cm.	m3	F	0,00	0,00
353270	Grond verwerken in groenvak, br. dan 2,0m, 60cm.	m3	F	0,00	0,00
353280	Grond verwerken in groenvak, aanvulling plantvak.	m3	F	0,00	0,00
353290	Verdichten grond, differentiatie: < 50m2.	m2	F	0,00	0,00
3533	Grondwerk aan of voor groenvak - > 25 m3				
353300	Grond ontgraven uit groenvak, afgraven overhoogte.	m3	F	0,00	0,00
353310	Grond ontgraven uit groenvak, breedte tot 2,0m.	m3	F	0,00	0,00
353320	Grond ontgraven uit groenvak, breder dan 2,0m.	m3	F	0,00	0,00
353330	Leveren grond.	m3	F	0,00	0,00
353340	Grond verwerken in groenvak, br. tot 2,0m, 30cm.	m3	F	0,00	0,00

353350	Grond verwerken in groenvak, br. dan 2,0m, 30cm.	m3		F	0,00	0,00
353360	Grond verwerken in groenvak, br. tot 2,0m, 60cm.	m3		F	0,00	0,00
353370	Grond verwerken in groenvak, br. dan 2,0m, 60cm.	m3		F	0,00	0,00
353380	Grond verwerken in groenvak, aanvulling plantvak.	m3		F	0,00	0,00
353390	Verdichten grond, differentiatie: > 50,01 m2.	m2		F	0,00	0,00
3537	Vervoeren van grond en zand					
353710	Grond vervoeren, binnen het werk, zand, t/m 25 m3.	m3		F	0,00	0,00
353720	Grond vervoeren, binnen het werk, klei, t/m 25 m3.	m3		F	0,00	0,00
353730	Grond vervoeren, binnen het werk, zand, > 25,01 m3	m3		F	0,00	0,00
353740	Grond vervoeren, binnen het werk, klei, > 25,01 m3	m3		F	0,00	0,00
353750	Grond vervoeren, binnen de gemeente, zand.	m3		F	0,00	0,00
353760	Grond vervoeren, binnen de gemeente, klei.	m3		F	0,00	0,00
353770	Grond vervoeren, buiten de gemeente, zand / klei.	m3		F	0,00	0,00
353780	Uitvoering milieukundig bodemonderzoek V<100 m3.	st		F	0,00	0,00
3538	Grond bewerken - t/m 10 are					
353810	Frezen, diepte 0,10m.	are		F	0,00	0,00
353820	Frezen, diepte 0,25m.	are	6,86	F	0,00	0,00
353830	Egaliseren.	are		F	0,00	0,00
353840	Spitten of ploegen, diepte 0,40m.	are		F	0,00	0,00
353850	Diepspitten, diepte 0,80m	are		F	0,00	0,00
353860	Egaliseren, na spitten.	are		F	0,00	0,00
3539	Grond bewerken - > 10 are					
353910	Frezen, diepte 0,10m.	are		F	0,00	0,00
353920	Frezen, diepte 0,25m.	are		F	0,00	0,00
353930	Egaliseren.	are		F	0,00	0,00
353940	Spitten of ploegen, diepte 0,40m.	are		F	0,00	0,00
353950	Diepspitten, diepte 0,80m	are		F	0,00	0,00
353960	Egaliseren, na spitten.	are		F	0,00	0,00
354	Grondwerk overig					
3541	Grondwerk aan of voor kabels en leidingen					
354110	Melden van mechanische grondbewerkingen.	keer	1,00	F	0,00	0,00
354120	Graven proefsleuf in bestaande verharding.	m		F	0,00	0,00
354130	Graven proefsleuf in bestaande groenvak.	m		F	0,00	0,00
354160	Graven en aanv. sleuf, niet mech. (diepte tot 1 m)	m		F	0,00	0,00
354170	Graven en aanvullen sleuf (diepte tot 1 m).	m		F	0,00	0,00
354180	Grond ontgraven t.b.v. sleuf.	m		F	0,00	0,00
354190	Aanvullen sleuf.	m		F	0,00	0,00
3543	Grondwerk voor aanbrengen bollen					
354310	Grond ontgraven uit groenvak voor bollen.	m3	9,20	F	0,00	0,00
354320	Grond verwerken in groenvak, na strooien bollen.	m3	9,20	F	0,00	0,00
355	Aanbrengen sierplantsoen en bomen					
3550	Vorbereiding plantwerk					
355010	Afroepen beplanting, bomen	st			0,00	0,00
355020	Afroepen beplanting, plantsoen	st	2472,00		0,00	0,00
355030	Afroepen beplanting, vaste planten	st			0,00	0,00
355040	Keuren beplanting, bomen	st			0,00	0,00
355050	Keuren beplanting, plantsoen	st	2472,00		0,00	0,00
355060	Keuren beplanting, vaste planten	st			0,00	0,00
3551	Aanbrengen van bomen, voorbereiding					
355110	Lossen bomen maat 16-18 t/m 20-25 met kluit.	st		F	0,00	0,00
355120	Lossen bomen maat 16-18 t/m20-25 zonder kluit.	st		F	0,00	0,00
355130	Lossen sierplantsoen, wortelgoed	st	690,00	F	0,00	0,00
355140	Lossen sierplantsoen, kluitgoed.	st	309,00	F	0,00	0,00
355150	Lossen sierplantsoen, container.	st	1473,00	F	0,00	0,00
355160	Maken werkruinte voor planten bomen, bestaand vak	st		F	0,00	0,00
355170	Maken plantgat t/m 5 st	st		F	0,00	0,00
355180	Maken plantgat > 5 st	st		F	0,00	0,00
355190	Aanbrengen beluchtingssysteem groeiplaats boom.	st		F	0,00	0,00
3552	Aanbrengen van bomen, planten - t/m 5 st					
355210	Planten van bomen, met kluit maat 16-18.	st		F	0,00	0,00
355220	Planten van bomen, met kluit maat 18-20.	st		F	0,00	0,00
355230	Planten van bomen, met kluit maat 20-25.	st		F	0,00	0,00
355240	Planten van bomen, zonder kluit maat 16-18.	st		F	0,00	0,00
355250	Planten van bomen, zonder kluit maat 18-20.	st		F	0,00	0,00
355260	Planten van bomen, zonder kluit maat 20-25.	st		F	0,00	0,00
355270	Aanbrengen boompalen en boombanden.	st		F	0,00	0,00
355280	Aanbrengen infiltratiesysteem groeiplaats boom.	st		F	0,00	0,00
355290	Aanbrengen gietrand groeiplaats boom.	st		F	0,00	0,00
3553	Aanbrengen van bomen, planten - > 5 st					

355310	Planten van bomen, met kluit maat 16-18.	st		F	0,00	0,00
355320	Planten van bomen, met kluit maat 18-20.	st		F	0,00	0,00
355330	Planten van bomen, met kluit maat 20-25.	st		F	0,00	0,00
355340	Planten van bomen, zonder kluit maat 16-18.	st		F	0,00	0,00
355350	Planten van bomen, zonder kluit maat 18-20.	st		F	0,00	0,00
355360	Planten van bomen, zonder kluit maat 20-25.	st		F	0,00	0,00
355370	Aanbrengen boompalen en boombanden.	st		F	0,00	0,00
355380	Aanbrengen infiltratiesysteem groeiplaats boom.	st		F	0,00	0,00
355390	Aanbrengen gietrand groeiplaats boom.	st		F	0,00	0,00
3555	Aanbrengen plantsoen, planten - t/m 25 st					
355510	Planten van sierplantsoen, =< 80-100, wortelgoed.	st		F	0,00	0,00
355520	Planten van sierplantsoen, > 80-100, wortelgoed.	st		F	0,00	0,00
355530	Planten van sierplantsoen, =< 80-100, kluitgoed.	st		F	0,00	0,00
355540	Planten van sierplantsoen, > 80-100, kluitgoed.	st		F	0,00	0,00
355550	Planten van sierplantsoen, =< C 1,5, container.	st		F	0,00	0,00
355560	Planten van sierplantsoen, > C 1,5, container.	st		F	0,00	0,00
355580	Planten van bosplantsoen, maat =< 80-100.	st		F	0,00	0,00
355590	Planten van bosplantsoen, maat > 80-100.	st		F	0,00	0,00
3556	Aanbrengen plantsoen, planten - > 25 st					
355610	Planten van sierplantsoen, =< 80-100, wortelgoed.	st		F	0,00	0,00
355620	Planten van sierplantsoen, > 80-100, wortelgoed.	st		F	0,00	0,00
355630	Planten van sierplantsoen, =< 80-100, kluitgoed.	st	309,00	F	0,00	0,00
355640	Planten van sierplantsoen, > 80-100, kluitgoed.	st		F	0,00	0,00
355650	Planten van sierplantsoen, =< C 1,5, container.	st	918,00	F	0,00	0,00
355660	Planten van sierplantsoen, > C 1,5, container.	st	555,00	F	0,00	0,00
355680	Planten van bosplantsoen, maat =< 80-100.	st		F	0,00	0,00
355690	Planten van bosplantsoen, maat > 80-100.	st		F	0,00	0,00
3557	Aanbrengen haagplantsoen					
355710	Maken plantsleuf.	m	138,00	F	0,00	0,00
355720	Planten van haagplantsoen, maat =< 100-125.	st	690,00	F	0,00	0,00
355730	Planten van haagplantsoen, maat > 100-125.	st		F	0,00	0,00
355740	Planten van haagplantsoen, maat =< 100-125.	st		F	0,00	0,00
355750	Planten van haagplantsoen, maat > 100-125.	st		F	0,00	0,00
355760	Planten van haagplantsoen, blokhaag =< 100-125.	st		F	0,00	0,00
355780	Leveren en plaatsen paal en draad.	m		F	0,00	0,00
355790	Knippen van (blok)hagen, na aanplant - t/m 50m2.	m2	53,00	F	0,00	0,00
3558	Aanbrengen kruidachtige gewassen					
355810	Lossen kruidachtige gewassen.	st		F	0,00	0,00
355830	Planten van kruidachtige gewassen, maat P9.	st		F	0,00	0,00
355840	Planten van kruidachtige gewassen, maat > P9.	st		F	0,00	0,00
3559	Afwerken groenvakken na aanplant en nazorg					
355910	Cultiveren.	are	4,06	F	0,00	0,00
355920	Verwijderen puin en stenen.	are	12,18	F	0,00	0,00
355930	Leveren en plaatsen paal en plank.	m		F	0,00	0,00
355940	Beregenen terreinen, plantsoen.	are		F	0,00	0,00
355950	Inboeten sierplantsoen	st		F	0,00	0,00
355960	Inboeten bosplantsoen	st		F	0,00	0,00
355970	Inboeten haagplantsoen	st		F	0,00	0,00
355980	Inboeten kruidachtige gewassen.	st		F	0,00	0,00
357	Aanbrengen en werk aan gazon en bermen					
3571	Inzaaien gazon en bermen - t/m 5 are					
357110	Egaliseren voor inzaaien.	are	3,44	F	0,00	0,00
357120	Zaaien gazon, vlak.	are	3,44	F	0,00	0,00
357130	Zaaien gazon, talud.	are		F	0,00	0,00
357160	Zaaien bermen, vlak.	are		F	0,00	0,00
357170	Zaaien bermen, talud.	are		F	0,00	0,00
357180	Aanbrengen graszoden, blokzoden, vlak	are		F	0,00	0,00
357190	Aanbrengen graszoden, blokzoden, talud	are		F	0,00	0,00
3572	Inzaaien gazon en bermen - > 5 are					
357210	Egaliseren voor inzaaien.	are		F	0,00	0,00
357220	Zaaien gazon, vlak.	are		F	0,00	0,00
357230	Zaaien gazon, talud.	are		F	0,00	0,00
357260	Zaaien bermen, vlak.	are		F	0,00	0,00
357270	Zaaien bermen, talud.	are		F	0,00	0,00
357280	Aanbrengen graszoden, blokzoden, vlak	are		F	0,00	0,00
357290	Aanbrengen graszoden, blokzoden, talud	are		F	0,00	0,00
3573	Afwerken grasveld en nazorg					
357310	Rollen grasveld, na zaaien en/of voor maaibeurt.	are	3,44	F	0,00	0,00
357320	Verwijderen puin en stenen.	are	10,32	F	0,00	0,00

357330	Maaien grasveld, 1e en 2de maaibeurt.	are	6,88	F	0,00	0,00
357340	Verwerken maaisel vrijgekomen bij maaien grasveld.	are	6,88	F	0,00	0,00
357390	Beregenen terreinen, gazon en bermen.	are		F	0,00	0,00
359	Overige werkzaamheden					
3591	Afvoer- en acceptatiekosten					
359110	Afvoer- en acceptatiekosten groenafval.	ton	4,00	F	0,00	0,00
359120	Afvoer- en acceptatiekosten steen- en betonachtig.	ton	1,00	F	0,00	0,00
359130	Afvoer- en acceptatiekosten bouw- en sloopafval.	ton	1,00	F	0,00	0,00
39	Overige werkzaamheden					
390	Algemeen en administratief					
3901	Opstellen deelopdracht					
390110	Opstellen van een deelopdracht, tot €5.000.	keer		F	50,00	0,00
390120	Opstellen van een deelopdracht, tot €10.000.	keer		F	0,00	0,00
390130	Opstellen van een deelopdracht, tot €20.000.	keer		F	0,00	0,00
391	Flora en Fauna					
3911	Flora en Fauna, plan van aanpak					
391110	Flora en Fauna, plan van aanpak, start werk.	st		F	0,00	0,00
391120	Flora en Fauna, plan van aanpak, vervolg cyclisch.	st		F	0,00	0,00
391130	Flora en Fauna, plan van aanpak, opzet GO.	st		F	0,00	0,00
391140	Flora en Fauna, plan van aanpak, tot €40.000.	st	1,00	F	0,00	0,00
391150	Flora en Fauna, plan van aanpak, tot €250.000.	st		F	0,00	0,00
392	Verkeersmaatregelen					
3921	Verkeersmaatregelen, plan van aanpak					
392110	Verkeersmaatregelen, plan van aanpak, start werk.	st		F	0,00	0,00
392120	Verkeersmaatre, plan van aanpak, vervolg cyclisch.	st		F	0,00	0,00
392130	Verkeersmaatregelen, plan van aanpak, opzet GO.	st		F	0,00	0,00
392140	Verkeersmaatreg, plan van aanpak, tot €40.000.	st	1,00	F	0,00	0,00
392150	Verkeersmaatreg, plan van aanpak, tot €250.000.	st		F	0,00	0,00
395	Ter Beschikking Stellingen					
3951	Ter Beschikking Stellingen werknemers					
395110	T.b.s. werknemer, hovenier.	uur	8,00	F	0,00	0,00
395120	T.b.s. werknemer, grondwerker.	uur		F	0,00	0,00
395130	T.b.s. werknemers, koppel straatmaker en opperman.	uur	4,00	F	0,00	0,00
395140	T.b.s. werknemers, snoeiploeg.	uur		F	0,00	0,00
3952	Ter Beschikking Stellingen materieel					
395210	T.b.s. borstelmachine.	uur		F	0,00	0,00
395220	T.b.s. tractor met waterwagen / watertank	uur		F	0,00	0,00
395230	T.b.s. hydraulische graafmachine, minikraan.	uur	8,00	F	0,00	0,00
395240	T.b.s. hydraulische graafmachine, bandenkraan.	uur		F	0,00	0,00
395250	T.b.s. vrachtauto, laadvermogen 7,5 ton.	uur	8,00	F	0,00	0,00
395260	T.b.s. vrachtauto, laadvermogen 12 ton.	uur		F	0,00	0,00
395270	T.b.s. mobiele hoogwerker.	uur		F	0,00	0,00
395280	T.b.s. mobiele versnipperaar.	uur		F	0,00	0,00
395290	T.b.s. veeg-zuigcobotatie, capaciteit 4 m3	uur		F	0,00	0,00
3953	Ter beschikking stellen materieel - water					
9	Staartposten					9.948,60
91	Index					
918870	Indexering				0,00%	0,00
92	Uitvoeringskosten					
929990	Uitvoeringskosten	%			0,00	0,00
93	Algemene kosten					
939990	Algemene kosten	%			0,00	0,00
94	Winst en risico					
949990	Winst en risico	%			0,00	0,00
95	Stelposten					
950010	Stelpost rijplaten, verkeersmaatr, slecht weer	eur	1,00		0,00	0,00
950020	Stelpost kleine leveringen en niet-OMOP	eur	1,00		0,00	0,00
950020	Stelpost leverantie plantsoen (Piet van t Wout)	eur	1,05		0,00	0,00
950020	Stelpost leverantie bomen (Ebben boomkwekerij)	eur	1,05		0,00	0,00
96	Bijdragen					
960010	Bijdrage RAW-systematiek (0,15%)	%			0,15	37,63
960020	Bijdrage Fonds Collectieve Kennis-CT (0,15%)	%			0,15	37,63
						25.084,68
	Bijkomende werkzaamheden op stelpost 950020					
	Leverantie (uitstrooien) van bollen - JUB bollen - Mengsel Haarlem - 18.400 stuks voor 92 m2 = € 0,00					
	Leveren en aanbrengen Terra-Fertiel voor 350 m2 = 35 kg (10kg/100m2) = € 0,00					