

LEGENDA

- - - Fietspad, kleur rood
- - - - - aanmarkering 30-270 (0,10m)
- - - - - kantmarkering (0,10m)
- BT R Betonplaat
- 4,0x2,0m, type Esypath
- 100mm dik
- BT R Betonplaat
- 4,0x2,0m, type Esypath
- 200mm dik (i.v.m. overstapbaar)
- Asfalt, zwart
- 40mm AC11 surf DL-B
- Asfalt verharding
- 40mm AC11 DL-B
- 60mm AC1% TL-B
- 80mm AC1% G-A
- 1% v.v. verbreding
- 200mm hydraulisch maggrandaat
- Asfalt op brugdek
- 40mm AC11 DL-B
- Asfalt fietspad, rood
- 30mm AC11 surf DL-B, rood
- 1% v.v. verbreding/nieuw
- 60mm AC1% TL-A
- Carbofphalt G asfaltwapening
- 80mm AC1% G-A
- 200mm hydraulisch maggrandaat
- Asfalt, fietspad, rood
- aanbrengen op kantwerk
- 30mm AC11 surf DL-B
- Basaltstrook
- basaltfibreus, 100mm hoog
- aanbrengen in stelspeel
- 30x30 G Betontegels
- 300x300x50mm, grijs
- 30x30 G Betontegels
- 300x300x80mm, EV, grijs
- KF G BSS, KF, EV, grijs
- KF HER SBS, KF, EV, hergebruik
- Wegmarkering
- Opsluitband, 100x200mm
- Rijwielpadband 60/120x200mm, grijs
- Trottoirband, 130/150x250mm
- RWSband, 110/220x250mm
- Nieuwe boom aanbrengen
- type en locatie n.v.t.
- Nieuwe haag aanbrengen
- door derden
- Te verwijderen boom
- Bern inzaaien met gras
- 1,20
- 1,10
- Hoogte nieuwe verharding
- Hoogte bestaande verharding
- Lichtmast, te verplaatsen
- Lichtmast, bestaand
- Lijpoot, bestaand
- Straatmeubelen
- Straatmeubelen, handhaven of herstellen
- aansluiten op bestaande kolkeleidingen
- Trottoirmeubelen, handhaven of herstellen
- aansluiten op bestaande kolkeleidingen
- Bestaande inspectieput
- afdekking op hoogte brengen
- Perceelsgrens
- Straatpoten, bestaand
- opmaken en tijdens uitvoering
- inbrengen in betongaten (verpug)

SITUATIE


Schaal 1:25.000

3,0	21-01-26	HOOGTE HERSTELD OP BLAD 11	B.v.d.V.	M.v.A.
2,0	05-12-25	STATUS DEFINITIEF	B.v.d.V.	M.v.A.
1,0	13-10-25	INRICHTINGSPLAN	B.v.d.V.	M.v.A.

ALGEMENE OPMERKINGEN:
 Hoofdwoning: (niet) anders vermeld.
 Hoogte: in meters t.o.v. N.A.P.
 Naalvoering: in meters.
 Matenomschrijving: in millimeters.
 Handmatige wijzigingen zijn niet toegestaan.

Oprachthouder	GEMEENTE WESTLAND	Projectleider	M.v.A.	Bladnummer	01 van 12
Project	MFR DEELTRAJECT WESTLAND	Fermaat	ISO A2-1680	Schaal	1:200
Fase	BESTEK	Status	DEFINITIEF	Versienummer	3,0
Onderdeel	INRICHTINGSPLAN BLAD 01 VAN 12	Docnummer	W25-40707-BT-104-01		
Tekeningnummer	W25-40707-BT-104-01				

141 - 131 174 02 77 81
 240weg 75, 2071 MP, Naaldwijk
 www.waapartners.nl
 info@waapartners.nl

 

LEGENDA

- Fietspad, kleur rood
- aanmerking 20-270 (0,10ml)
- kanthoofddiagram (0,10ml)
- BT R
- Betonplaat
- 4,00x2,00m, type Essypath
- 100mm dik
- BT R
- Betonplaat
- 4,00x2,00m, type Essypath
- 200mm dik (i.v.m. overrijbaar)
- A
- Asfalt, zwart
- 40mm AC11 surf DL-B
- B
- Asfaltverharding
- 40mm AC11 DL-B
- 60mm AC1% TL-B
- 80mm AC1% TL-A
- 1,5x verbroeding
- 200mm hydraulisch menggranulaat
- F
- Asfalt op brugdek
- 40mm AC11 DL-B
- K
- Asfalt fietspad, rood
- 30mm AC11 surf DL-B, rood
- 1,5x verbroeding/mouw
- 60mm AC1% TL-A
- Carbophaal G asfaltwapening
- 80mm AC1% TL-A
- 200mm hydraulisch menggranulaat
- G
- Basaltstrook
- basaltstrook, 100mm hoog
- aanbrengen in stelspeel
- G
- Betontegels
- 30x30x45mm, grijs
- G
- Betonplaat
- 30x30x45mm, EV, grijs
- G
- BSS, KF, EV, grijs
- HER
- SBS, KF, EV, hergebruik
- Wegmarkering
- Opsluitband, 100x200mm
- Rijwielband 60/120x200mm, grijs
- Trottoirband, 130/150x250mm
- Riwband, 110/220x250mm
- Nieuwe boom aanbrengen
- type en hoogte n.v.t.
- Nieuwe haag aanbrengen
- door dorden
- Te verwijderen boom
- Bern inzaaien met gras
- 1,20
- 1,10
- Lichtmast, te verplaatsen
- Lijpoot, bestaand
- Straatkraak, handhaven of herstellen
- aansturen op bestaande kolkeelopeningen
- Techtrank, handhaven of herstellen
- aansturen op bestaande kolkeelopeningen
- Bestaande inspectieput
- aansturen op hoogte brengen
- Perceelsgrens
- Straatpotten, bestaand
- opruimen en tijdens uitvoering
- inbrengen in betongaten herpaap

SITUATIE

Schaal 1:25.000

3.0	21-01-26	HOOGTE HERSTELD OP BLAD 11	B.v.d.V.	M.v.A.
2.0	05-12-25	STATUS DEFINITIEF	B.v.d.V. <td>M.v.A.</td>	M.v.A.
1.0	13-10-25	INRICHTINGSPLAN	B.v.d.V. <td>M.v.A.</td>	M.v.A.
1.0	13-10-25	INRICHTINGSPLAN	Getekend	Gecontroleerd

Opdrachtgever: **GEMEENTE WESTLAND**

Project: **MFR DEELTRAJECT WESTLAND**

Fase: **BESTEK**

Onderdeel: **INRICHTINGSPLAN
BLAD 07 VAN 12**

Tekeningnummer: **W25-40707-BT-104-07**

Projectleider: **M.v.A.** Bladnummer: **07 van 12**


Firma: **ISO A2-1680** Schaal: **1:200**

Status: **DEFINITIEF** Versienummer: **3.0**

Docnummer: **W25-40707-BT-104-07**

waalpartners civil engineering

Tel: +31 174 62 77 81
Zakweg 75, 2071 MP, Naaldwijk
www.waalpartners.nl
info@waalpartners.nl

 

LEGENDA

- - - Fietspad, kleur rood
- - - - - aanmerking 20-270 (0,10ml)
- - - - - kantmarkering (0,10ml)
- BT R Betonplaat
- 4,20x2,00m, type Essypath
- 100mm dik
- BT R Betonplaat
- 4,20x2,00m, type Essypath
- 200mm dik (i.z.v. overrijbaar)
- A Asphalt, zwart
- 40mm AC11 surf DL-B
- B Asphaltverharding
- 40mm AC11 DL-B
- 60mm AC16 TL-B
- 80mm AC16 TL-A
- 100mm AC16 TL-A
- 200mm hydraulisch magregulaat
- F Asphalt op brugdek
- 40mm AC11 DL-B
- K Asphalt fietspad, rood
- 30mm AC11 surf DL-B
- 100mm AC16 TL-A
- 100mm AC16 TL-A
- 100mm AC16 TL-A
- 200mm hydraulisch magregulaat
- X Asphalt fietspad, rood
- aanbrengen op kantwerk
- 30mm AC11 surf DL-B
- G Basaltstrook
- basaltstrook, 100mm hoog
- aanbrengen in stelspecie
- G Betontegels
- 300x300x50mm, EV, grijs
- G Betonplaat
- 700x300x80mm, EV, grijs
- G BSS, KF, EV, grijs
- G BSS, KF, EV, hergebruikt
- HER Wegmarkering
- Opsluitband, 100x200mm
- Rijwielgedband 60/120x200mm, grijs
- Trottoirband, 130/150x250mm
- RwSband, 110/220x250mm
- Nieuwe boom aanbrengen
- type en maat n.v.t.
- Nieuwe haag aanbrengen
- door dorden
- Te verwijderen boom
- Bern inzaaien met gras
- 1,20
- 1,10
- Lichtmast, te verplaatsen
- Lichtmast, bestaand
- Lijpoot, bestaand
- banden
- Straatmeubel, handhaven of herstellen
- aansluiten op bestaande kolkeleidingen
- Technische handhaven of herstellen
- aansluiten op bestaande kolkeleidingen
- Bestaande inspectiepui
- afdekking op hoogte brengen
- Perceelsgrens
- Straatpooten, bestaand
- opmaken en tijdens uitvoering
- inbrengen in betongaten felpaap

SITUATIE

Schaal 1:25.000




ALGEMENE OPMERKINGEN

- Hoofdweging, tenzij anders vermeld.
- Hoofdweging in meters 1:3 v.v. N.A.P.
- Naalvoering in meters.
- Matenomschrijving in millimeters.
- Handmatige wijzigingen zijn niet toegestaan.

3:0	21-01-26	HOOGTE HERSTELD OP BLAD 11	B.v.d.V.	M.v.A.
2:0	05-12-25	STATUS DEFINITIEF	B.v.d.V.	M.v.A.
1:0	19-10-25	INRICHTINGSPLAN	B.v.d.V.	M.v.A.
0:0	01-09-25	INRICHTINGSPLAN	B.v.d.V.	M.v.A.
0:0	01-09-25	INRICHTINGSPLAN	B.v.d.V.	M.v.A.

Opmachtgever GEMEENTE WESTLAND	Projectiehoofd M.v.A.	Bladnummer 08 van 12
Project MFR DEELTRAJECT WESTLAND	Formaat ISO A2-1680	Schaal 1:200
Fase BESTEK	Status DEFINITIEF	Versienummer 3,0
Onderdeel INRICHTINGSPLAN BLAD 08 VAN 12	Docu-nummer W25-40707-BT-104-08	waalpartners civil engineering
Tekeningnummer W25-40707-BT-104-08	1st: +31 (0) 77 81 2489 2nd: +31 (0) 77 81 2490	www.waalpartners.nl info@waalpartners.nl

 

LEGENDA

- Fietspad, kleur rood
- aanmarking 20-270 (0,10m)
- aanmarking 10,10m
- BT R
- Betonplaat
- 4.00x2.00m, type Essypath
- 10cm dik
- BT R
- Betonplaat
- 4.00x2.00m, type Essypath
- 20cm dik (i.v.m. overstapbaar)
- A
- Asfalt, zwart
- 40mm AC11 surf DL-B
- B
- Asfaltverharding
- 40mm AC11 DL-B
- 60mm AC1% TL-B
- 80mm AC1% TL-A
- 15% verbreding
- 200mm hydraulisch megrandulaat
- F
- Asfalt op brugdek
- 40mm AC11 DL-B
- K
- Asfalt, fietspad, rood
- 30mm AC11 surf DL-B, rood
- 15% verbreding/nieuw
- 60mm AC1% TL-A
- Carbopulv G asfaltwapening
- 80mm AC1% G-A
- 200mm hydraulisch megrandulaat
- X
- Asfalt, fietspad, rood
- aanbrengen op kantwerk
- 30mm AC11 surf DL-B
- Basaltstrook
- basaltstrook, 100cm hoog
- aanbrengen in stelspeice
- G
- Betontegels
- 30x30x5cm, grijs
- G
- Betonplaat
- 20x30x8cm, EV, grijs
- G
- BSS, KF, EV, grijs
- HER
- SBS, KF, EV, hergebruik
- Wegmarkering
- opsluitband, 100x200mm
- rijwielspand 60/120x200mm, grijs
- Trottoirband, 130/150x250mm
- RwSband, 110/220x250mm
- Nieuwe boom aanbrengen
- type en maat n.v.t.
- Nieuwe haag aanbrengen
- door dorden
- Te verwijderen boom
- Bern inzaaien met gras
- +120
- +120
- +120
- Lichtmast, te verplaatsen
- Lichtmast, bestaand
- Lijpoot, bestaand
- Straatmeubel, handhaven of herstellen
- aansturen op bestaande sokkelranden
- Techonisch, handhaven of herstellen
- aansturen op bestaande sokkelranden
- Bestaande inspectiepui
- instandzet op hoogte brengen
- Perceelsgrens
- Straatpotten, bestaand
- opnemen en tijdens uitvoering
- inbrengen in bestaande felpaap

SITUATIE

Schaal 1:25.000

3.0	21-01-26	HOOGTE HERSTELD OP BLAD 11	B.v.d.V.	M.v.A.
2.0	05-10-25	STATUS DEFINITIEF	B.v.d.V.	M.v.A.
1.0	13-10-25	INRICHTINGSPLAN	B.v.d.V.	M.v.A.
1.0	13-10-25	INRICHTINGSPLAN	B.v.d.V.	M.v.A.
1.0	13-10-25	INRICHTINGSPLAN	B.v.d.V.	M.v.A.

Opdrachtgever: **GEMEENTE WESTLAND**

Project: **MFR DEELTRAJECT WESTLAND**

Fase: **BESTEK**

Onderdeel: **INRICHTINGSPLAN
BLAD 10 VAN 12**

Tekeningnummer: **W25-40707-BT-104-10**

Projectleider: **M.v.A.** Bladnummer: **10 van 12**


Formaat: **ISO A2-1680** Schaal: **1:200**

Status: **DEFINITIEF** Versienummer: **3.0**


Deelnummer: **W25-40707-BT-104-10**

waalpartners civil engineering

Tel: +31 174 62 77 81
Zakweg 75, 2071 MP, Naaldwijk
www.waalpartners.nl

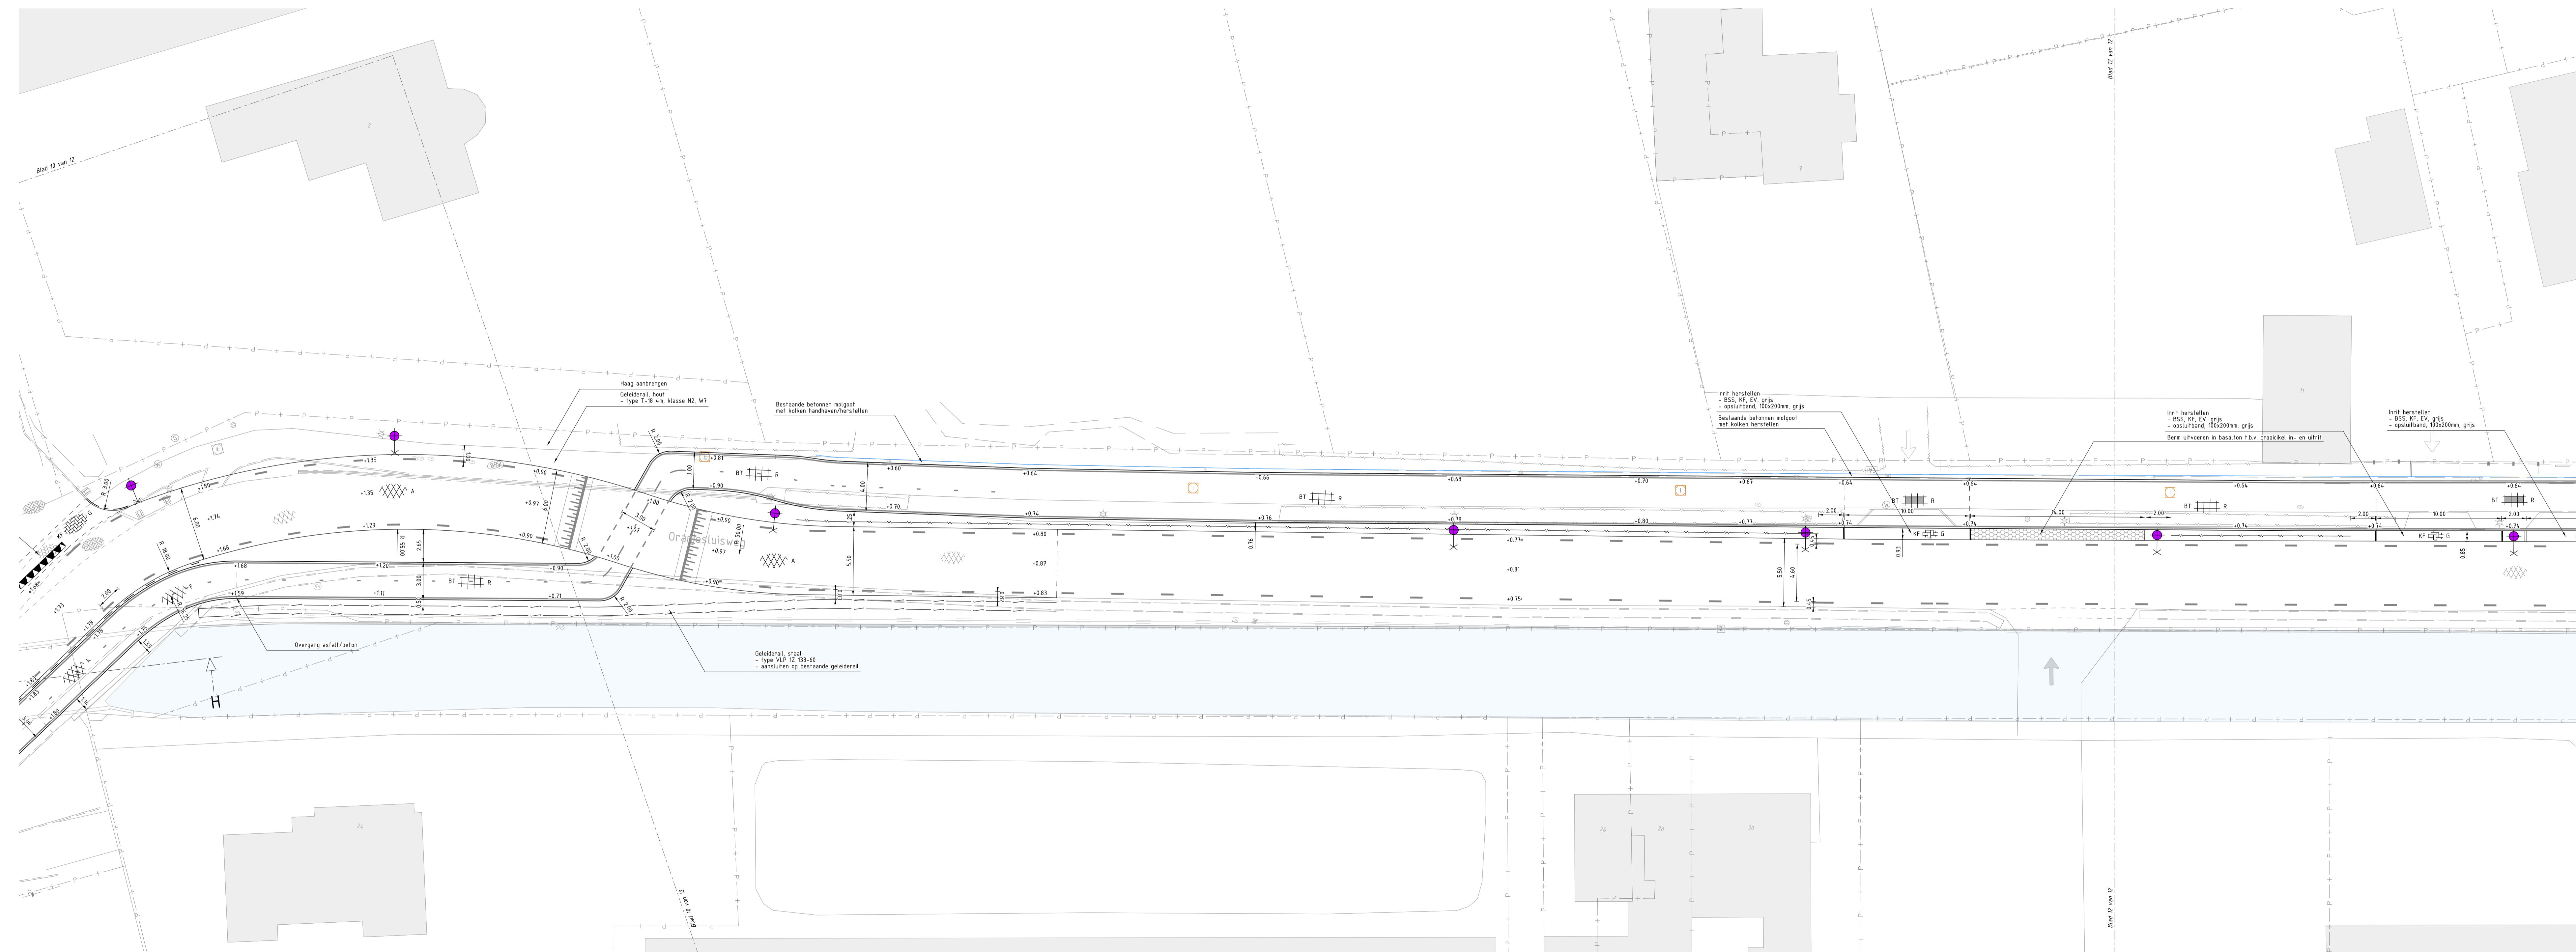

- ### LEGENDA
- - - - - Fietspad, kleur rood
 - - - - - asmarkering, 30-210 (0,10m)
 - - - - - kantmarkering (0,10m)
 - BT R Betonplaat
- 4.00x2.00m, type Easyasph
- 140mm dik
 - BT R Betonplaat
- 4.00x2.00m, type Easyasph
- 200mm dik (t.b.v. overrijdbaar)
 - Z A B F K Asfalt, zwart
- 40mm AC11 surf DL-B
 - Asfaltverharding
- 40mm AC11 DL-B
- 60mm AC11 TL-B
- 80mm AC11 DL-B
t.p.v. verbreding
- 200mm hydraulisch menggranulaat
 - Asfalt op brugdek
- 40mm AC11 DL-B
 - Asfalt fietspad, rood
- 30mm AC11 surf DL-B, rood
t.p.v. verbreding/nieuw
- 60mm AC11 TL-A
- Carbophat G asfaltwapening
- 80mm AC11 DL-A
- 200mm hydraulisch menggranulaat
 - Asfalt, fietspad, rood
- aanbrengen op kunstwerk
- 30mm AC11 surf DL-B
 - Basaltstrofwak
- basalttonkelen, 100mm hoog
- aanbrengen in sletspecie
 - 30x30 G Betontegels
- 30x30x45mm, grijs
 - 30x15 G Betontegels
- 15x30x90mm, EV, grijs
 - KF G BSS, KF, EV, grijs
 - KF HER SBS, KF, EV, hergebruik
 - Wegmarkering
 - Opsluitband, 100x200mm
 - Rijwielpadband 60/120x200mm, grijs
 - Trottoirband, 130/150x250mm
 - RWSband, 110/220x250mm
 - Nieuwe boom aanbrengen
- types en locaties n.t.b.
 - Nieuwe haag aanbrengen
- door derden
 - Te verwijderen boom
 - Berm inzaaien met gras
 - +1.20 Hoogte nieuwe verharding
 - +1.19 Hoogte bestaande verharding
 - Lichtmast, te verplaatsen
 - Lichtmast, bestaand
 - Lijngoot, bestaand
- handhaven
 - Straatgoot, handhaven of herstellen
- aansluiten op bestaande kolkleidingen
 - Trottoirkolk, handhaven of herstellen
- aansluiten op bestaande kolkleidingen
 - Bestaande inspectiegoot
- puldskel op hoogte brengen
 - Perceelsgrens
 - Straatpotlief, bestaand
- opnemen en tijdens uitvoering
inbrengen in betonplaten fietspad

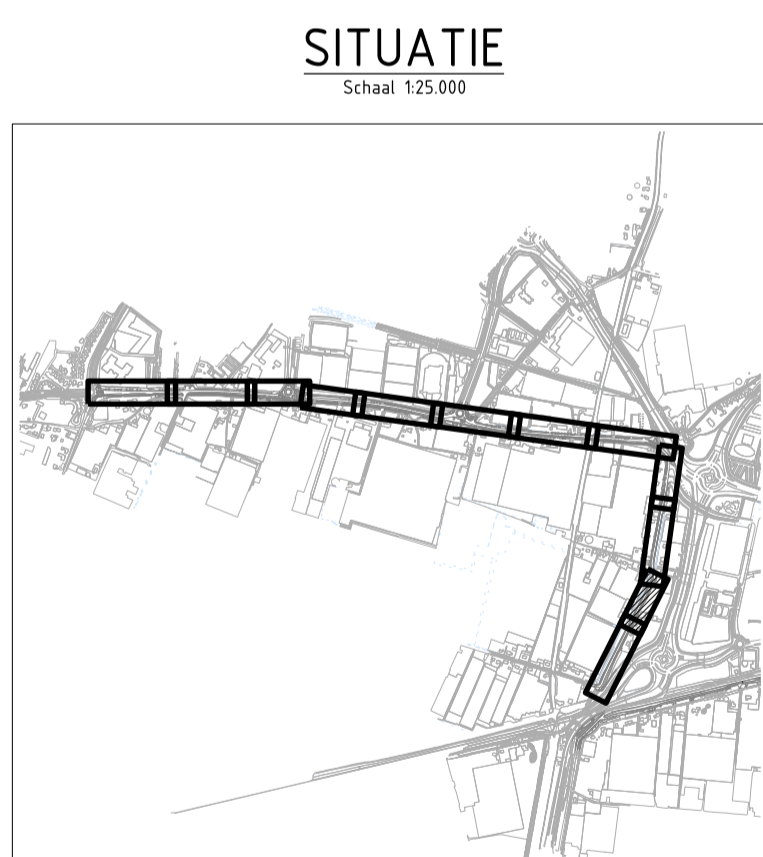



ALGEMENE OPMERKINGEN

- maatvoering, tenzij anders vermeld
- hoogten in meters t.o.v. N.A.P.
- maalvoering in meters
- maten in millimeters
- handmatige wijzigingen zijn niet toegestaan

3.0	21-01-26	HOOGTE HERSTELD OP BLAD 11	B.v.d.V.	M.v.A.
2.0	05-12-25	STATUS DEFINITIEF	B.v.d.V.	M.v.A.
1.0	13-10-25	INRICHTINGSPLAN	B.v.d.V.	M.v.A.
Versie	Datum	Omschrijving	Getekend	Gecontroleerd

Opdrachtgever	GEMEENTE WESTLAND	Projectleider	M.v.A.	Bladnummer	11 van 12
Project	MFR DEELTRAJECT WESTLAND	Formaat	ISO A2-1261	Schaal	1:200
Fase	BESTEK	Status	DEFINITIEF	Versienummer	3.0
Onderdeel	INRICHTINGSPLAN Blad 11 van 12	Docnummer	W25-40707-BT-104-11		
Tekeningnummer	W25-40707-BT-104-11				

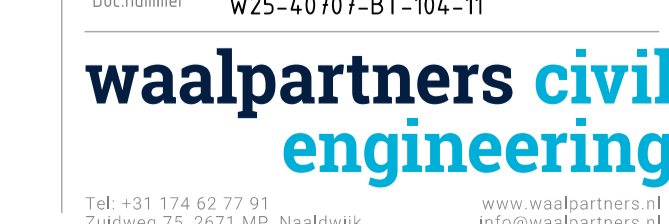

 

LEGENDA

- Fietspad, kleur rood
- aanmerking 30-270 10,10el
- kantmarkering 10,10el
- Betonplaat
- 4,00x2,00m, type Essypath
- 100mm dik
- Betonplaat
- 4,00x2,00m, type Essypath
- 200mm dik (z.v. overrijbaar)
- Asfalt, zwart
- 40mm AC11 surf DL-B
- Asfaltverharding
- 40mm AC11 DL-B
- 60mm AC1% TL-B
- 80mm AC1% G-A
- 100mm hydraulisch maggrandulaat
- Asfalt op brugdek
- 40mm AC11 DL-B
- Asfalt fietspad, rood
- 30mm AC11 surf DL-B, rood
- 100mm AC1% TL-A
- 80mm AC1% G-A
- 200mm hydraulisch maggrandulaat
- Asfalt, fietspad, rood
- aanbrengen op kantwerk
- 30mm AC11 surf DL-B
- Basaltconcreet
- 100mm hoog
- aanbrengen in stelspeel
- Betontegels
- 300x300x50mm, grijs
- Betonplaat
- 700x300x80mm, EV, grijs
- BSS, KF, EV, grijs
- SBS, KF, EV, hergebruik
- Wegmarkering
- Opsluitband, 100x200mm
- Rijwielpadband 60/120x200mm, grijs
- Trochriitband, 130/150x250mm
- RWSband, 110/220x250mm
- Nieuwe boom aanbrengen door derden
- Nieuwe haag aanbrengen door derden
- Te verwijderen boom
- Bem inzaaien met gras
- +120
- +110
- Hoogte bestaande verharding
- Hoogte nieuwe verharding
- Lichtmast, te verwijderen
- Lichtmast, bestaand
- Lijpgoet, bestaand
- Straatbaken, handhaven of herstellen
- aansluiten op bestaande kolkeleidingen
- Technisch, handhaven of herstellen
- aansluiten op bestaande kolkeleidingen
- Bestaande inspectiepulp
- peilwiel op hoogte brengen
- Perceelsgrens
- Straatpotten, bestaand
- opnemen en fietsen uitvoering indelen in betongaten felpulp

ALGEMENE OPMERKINGEN

- Hoofdwoning, tenzij anders vermeld.
- Hoofdwoning in meters 1:3 v.v. N.A.P.
- naafvoering in meters.
- matenomschrijving in millimeters.
- Handmatige wijzigingen zijn niet toegestaan.

3.0	21-01-26	HOOGTE HERSTELD OP BLAD 11	B.v.d.V.	M.v.A.
2.0	05-10-25	STATUS DEFINITIEF	B.v.d.V.	M.v.A.
1.0	13-10-25	INRICHTINGSPLAN	B.v.d.V.	M.v.A.
	Verst.	Gatun	Omschrijving	Getekend

Oprichtgever: **GEMEENTE WESTLAND**

Project: **MFR DEELTRAJECT WESTLAND**

Fase: **BESTEK**

Onderdeel: **INRICHTINGSPLAN Blad 12 van 12**

Tekeningnummer: **W25-40707-BT-104-12**

Projectleider: **M.v.A.** Bladnummer: **12 van 12**

Formaat: **ISO A2-1680** Schaal: **1:200**

Status: **DEFINITIEF** Versienummer: **3.0**

Docnummer: **W25-40707-BT-104-12**

waalpartners civil engineering

Tel: +31 174 62 77 81
Zakweg 75, 2071 MP, Naaldwijk
www.waalpartners.nl

