


AFSLUITING RECHTERRIJSTROOK  
 VANAF RICHTING HOGEWEG NAAR  
 RICHTING RINGWEG KOPPEL

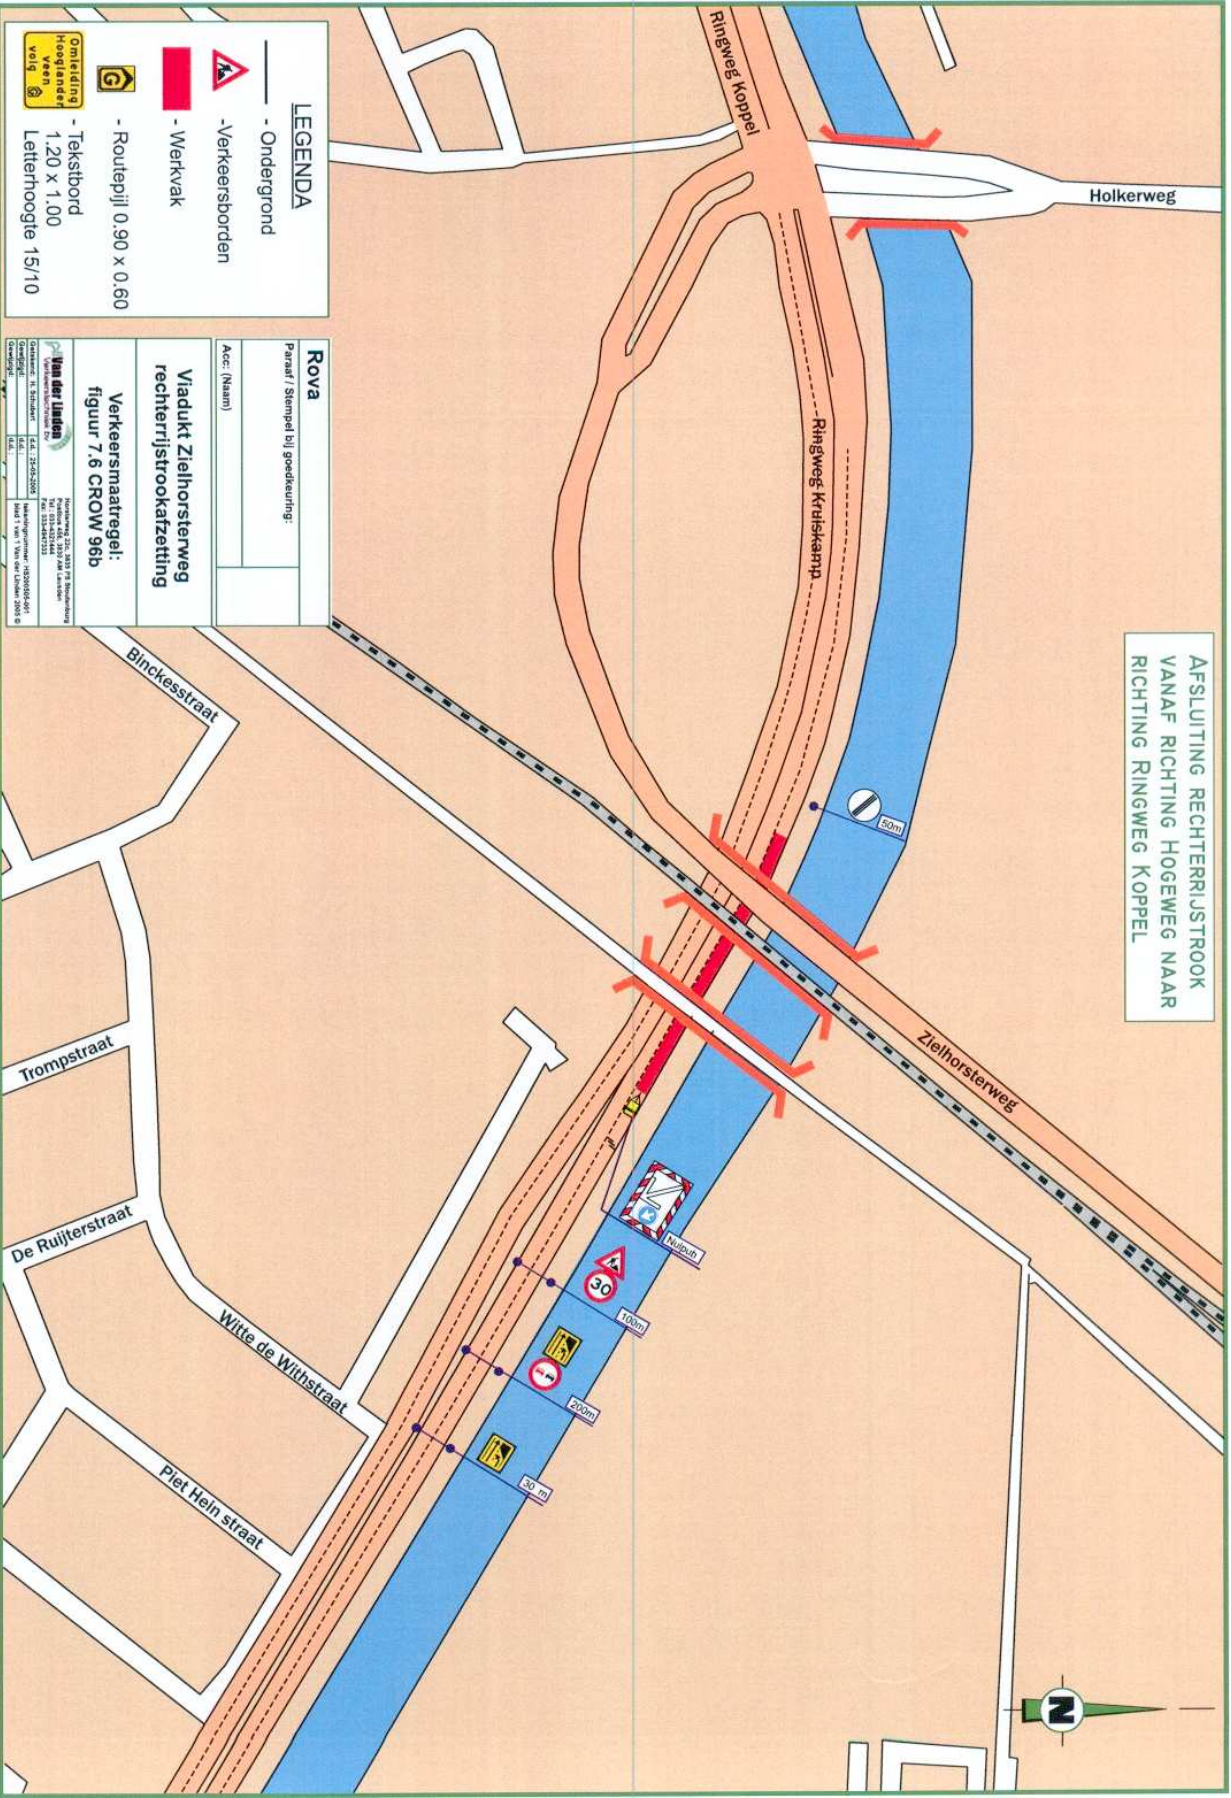

**LEGENDA**

- Ondergrond
- Verkeersborden
- Werkvlak
- Routepijl 0,90 x 0,60
- Tekstbord 1,20 x 1,00
- Letterhoogte 15/10


**Rova**

Paraaf / Stempel bij goedkeuring:

Acc: (Naam)

**Viadukt Zielhorsterweg rechterrijstrookafzetting**

Verkeersmaatregel: **figuur 7.6 CROW 96b**

**Van der Linden**



