



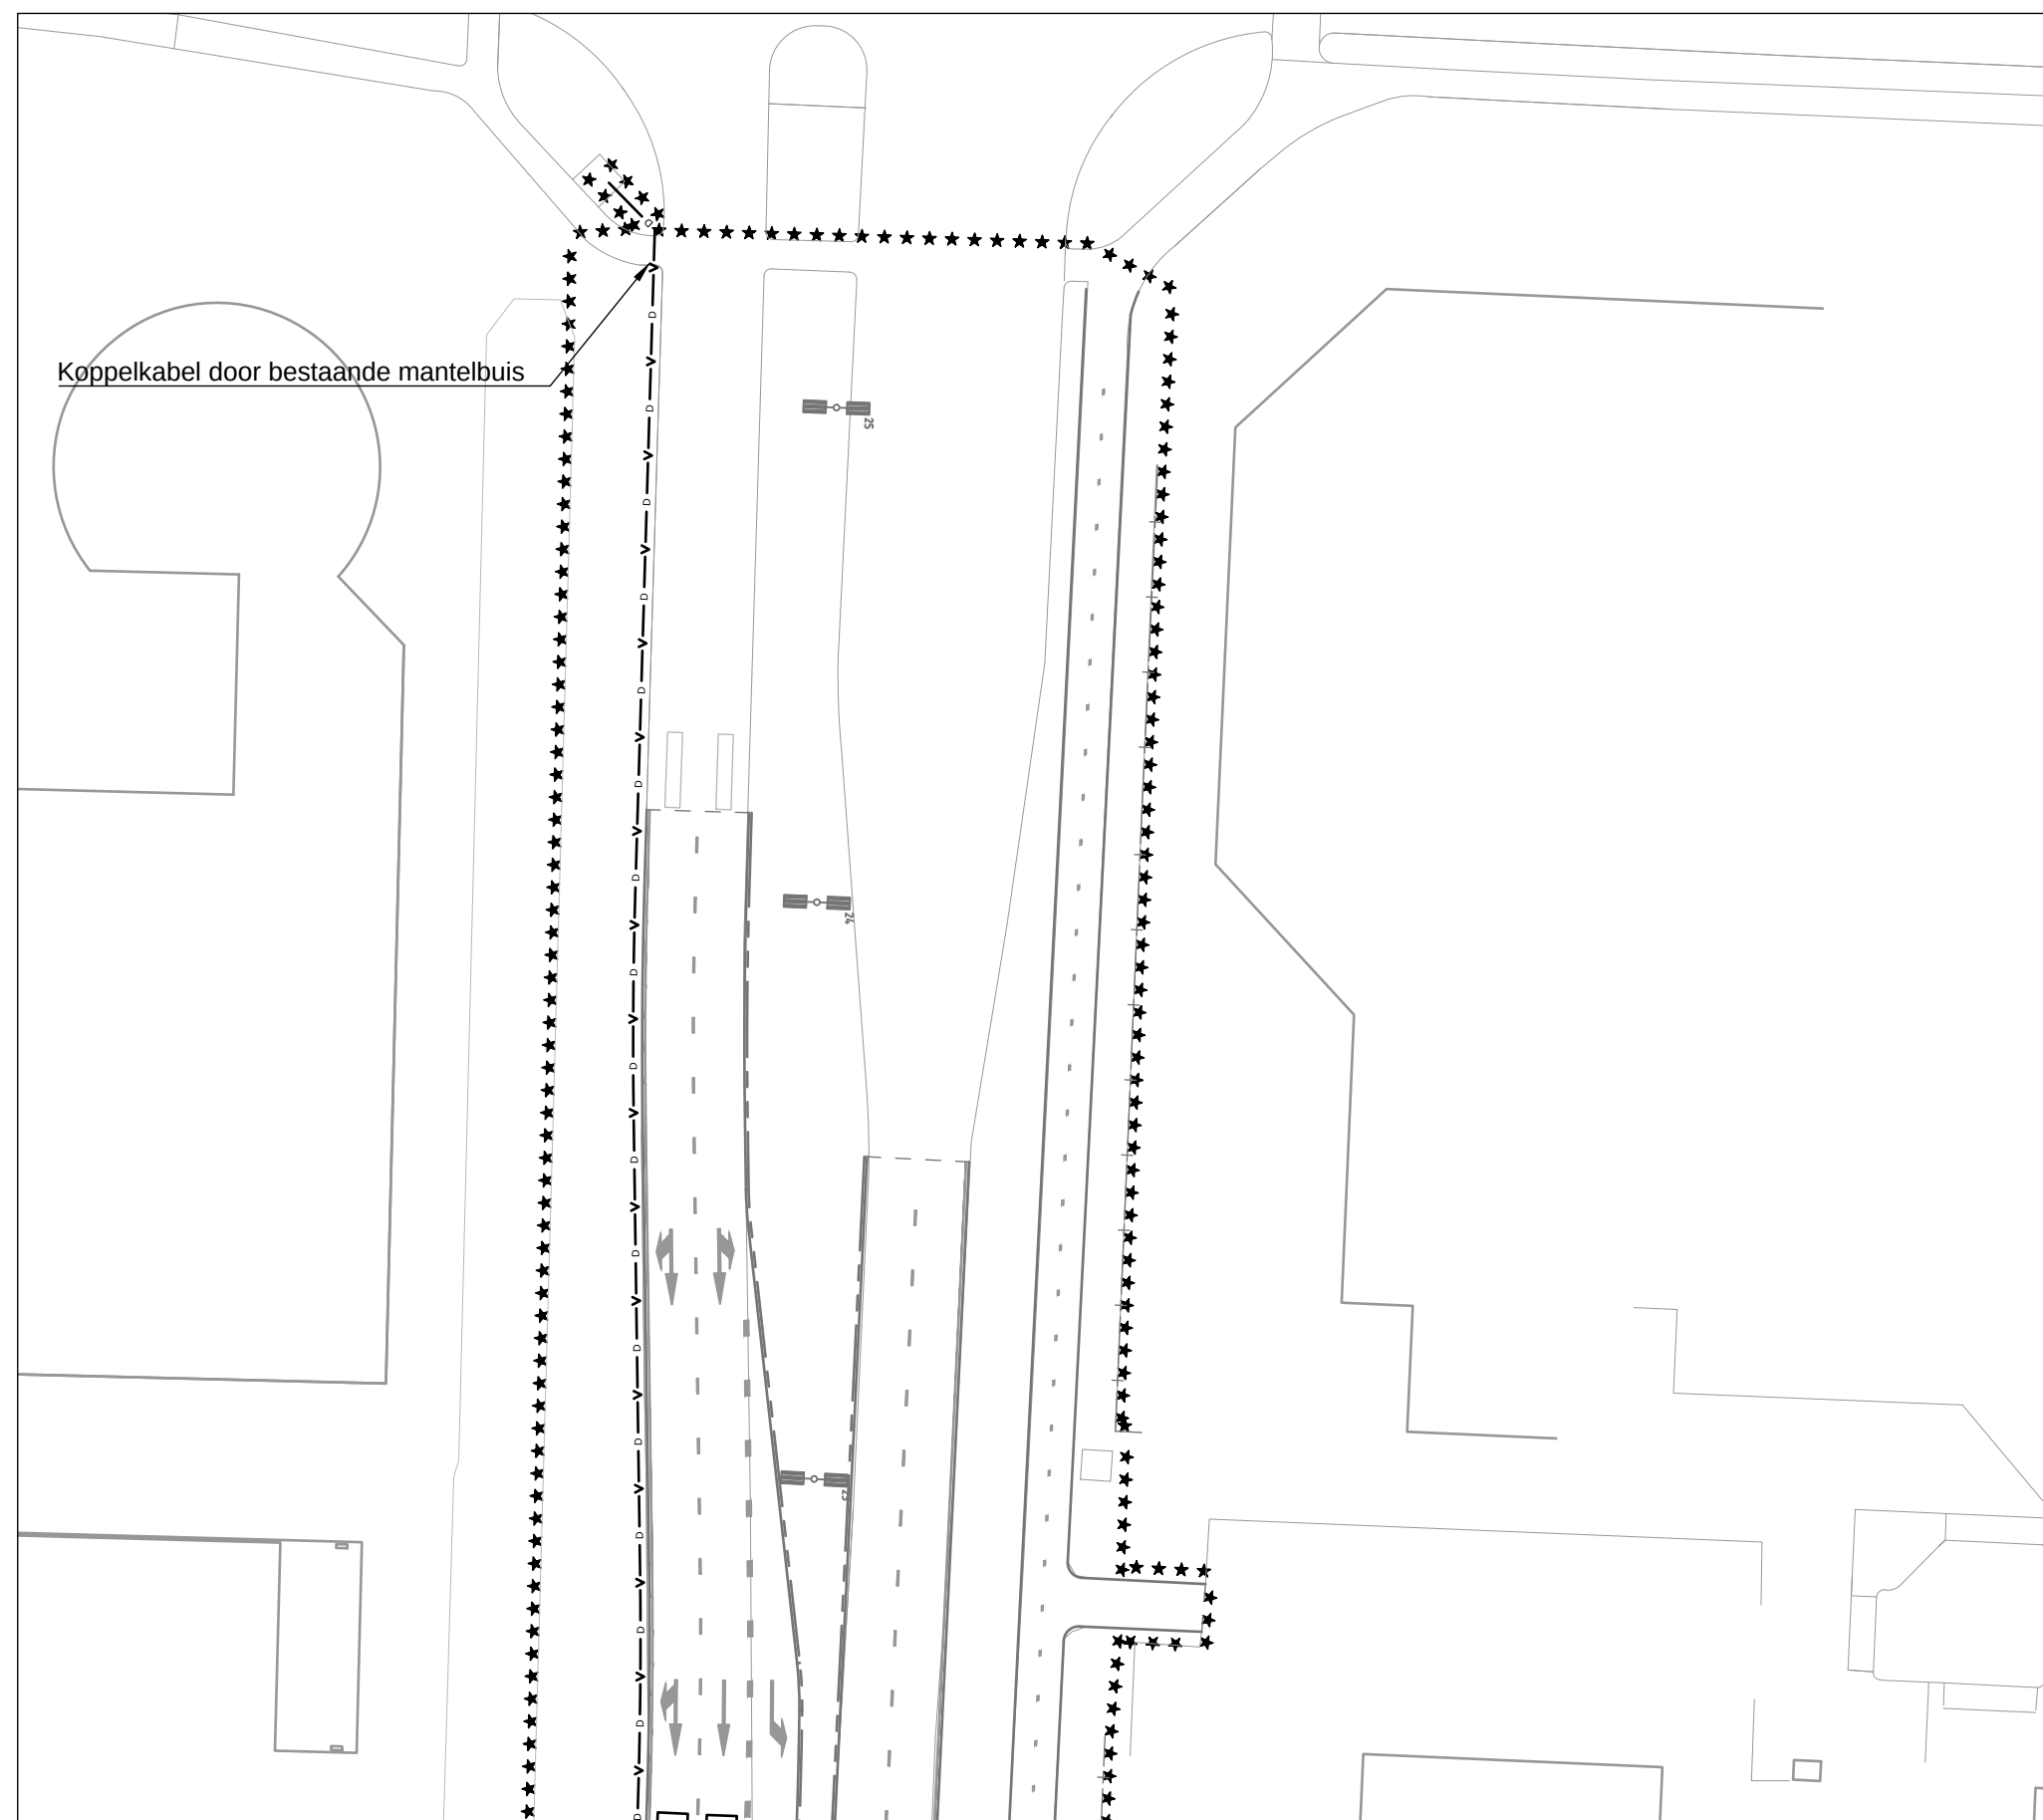


Uitsnede A. Koppelkabel Goudse Poort (schaal 1:500)

Verloop koppelkabel VRI Goutse Poort zie uitsnede A

Aansluiting op bestaande

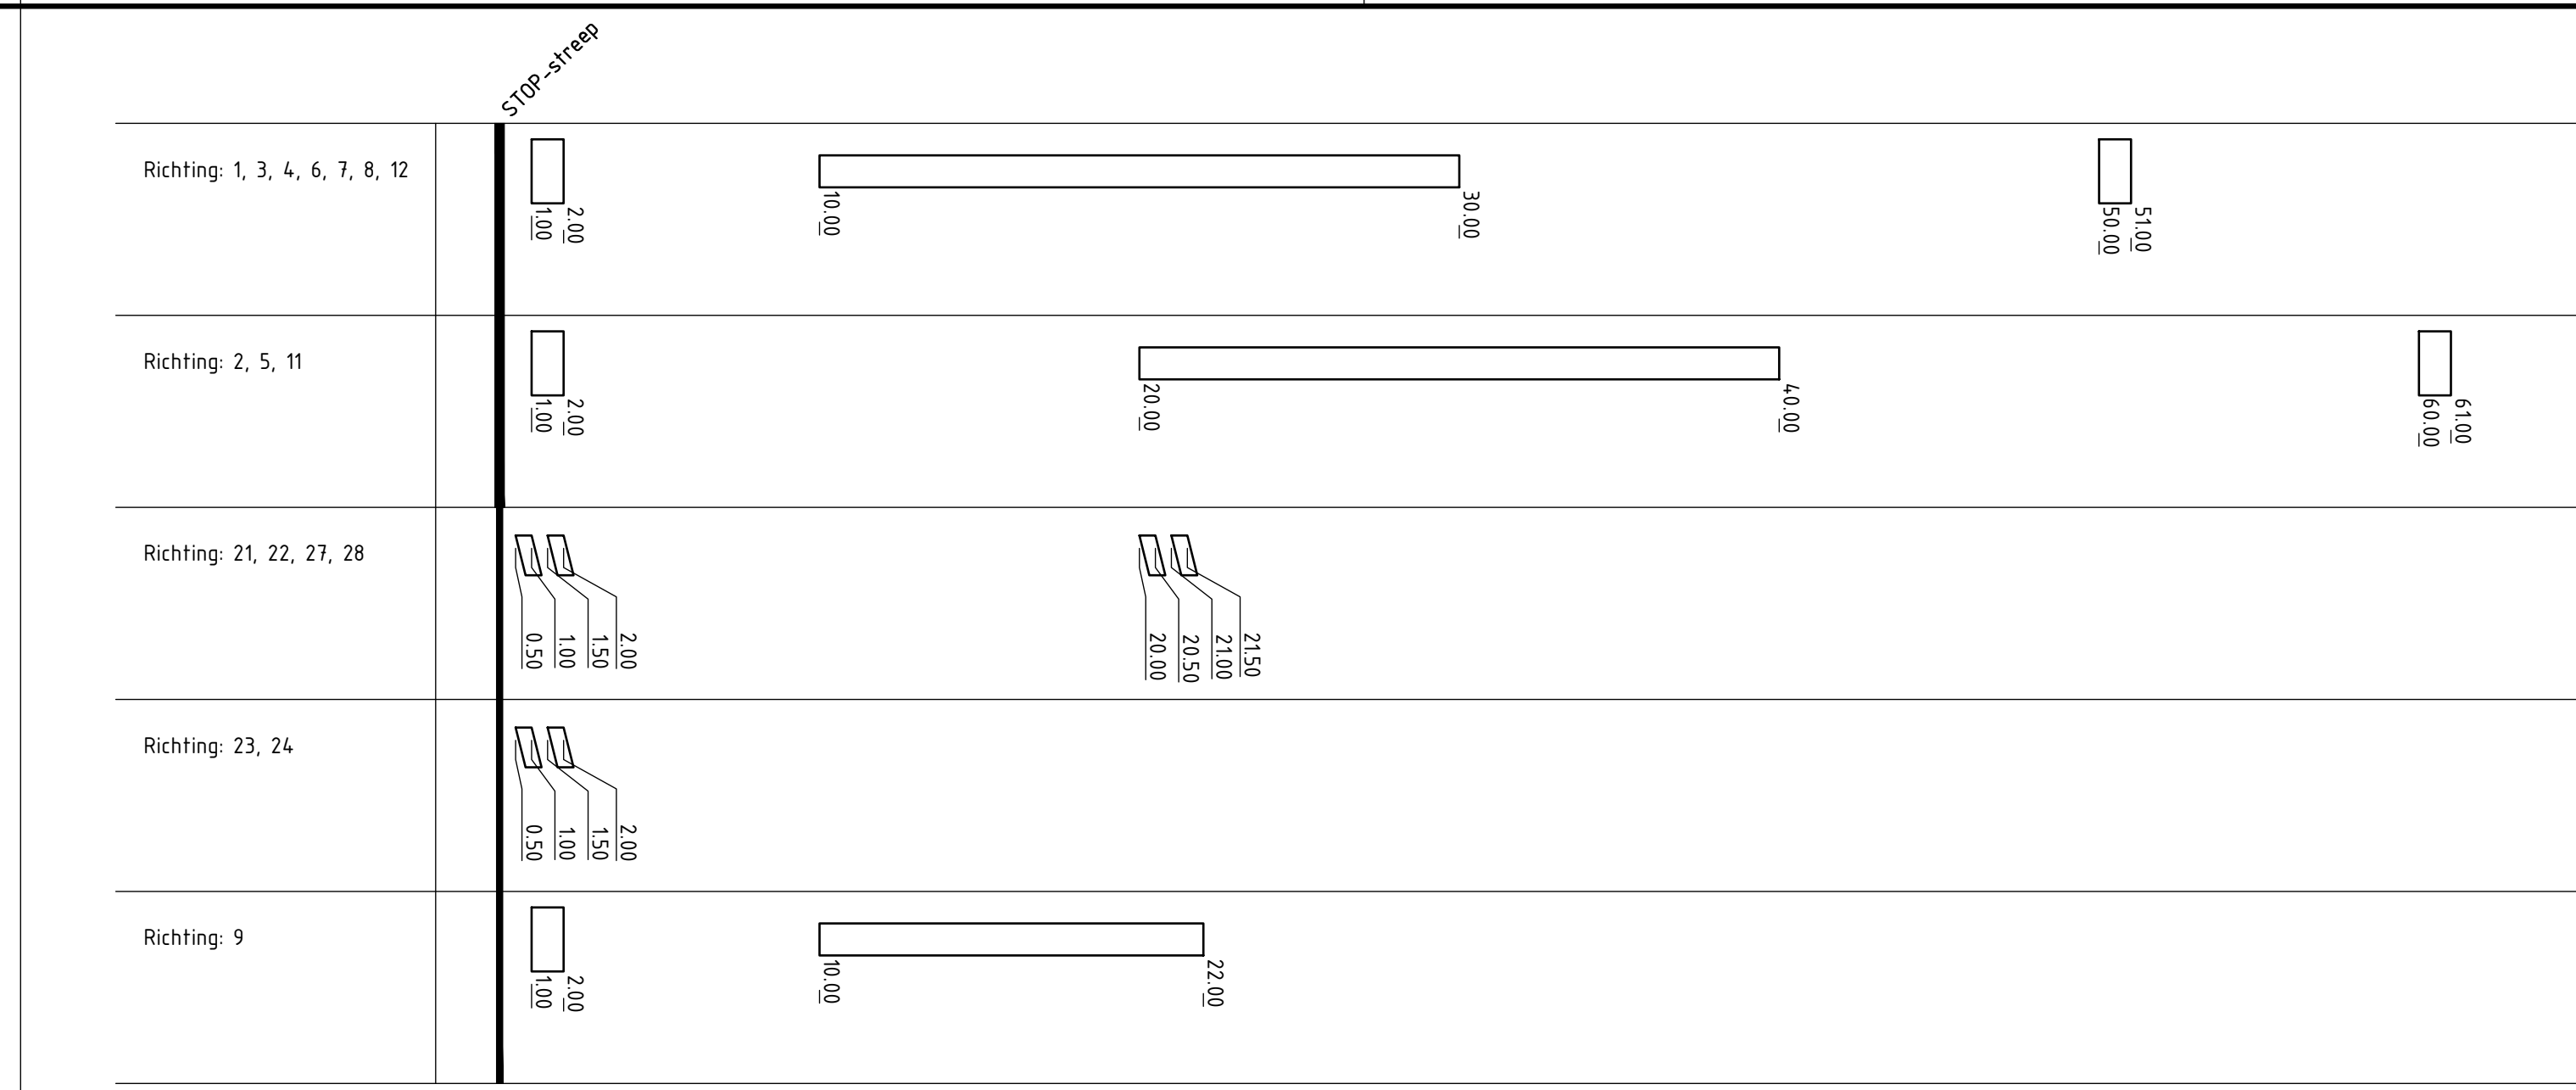


Detectielussenschema

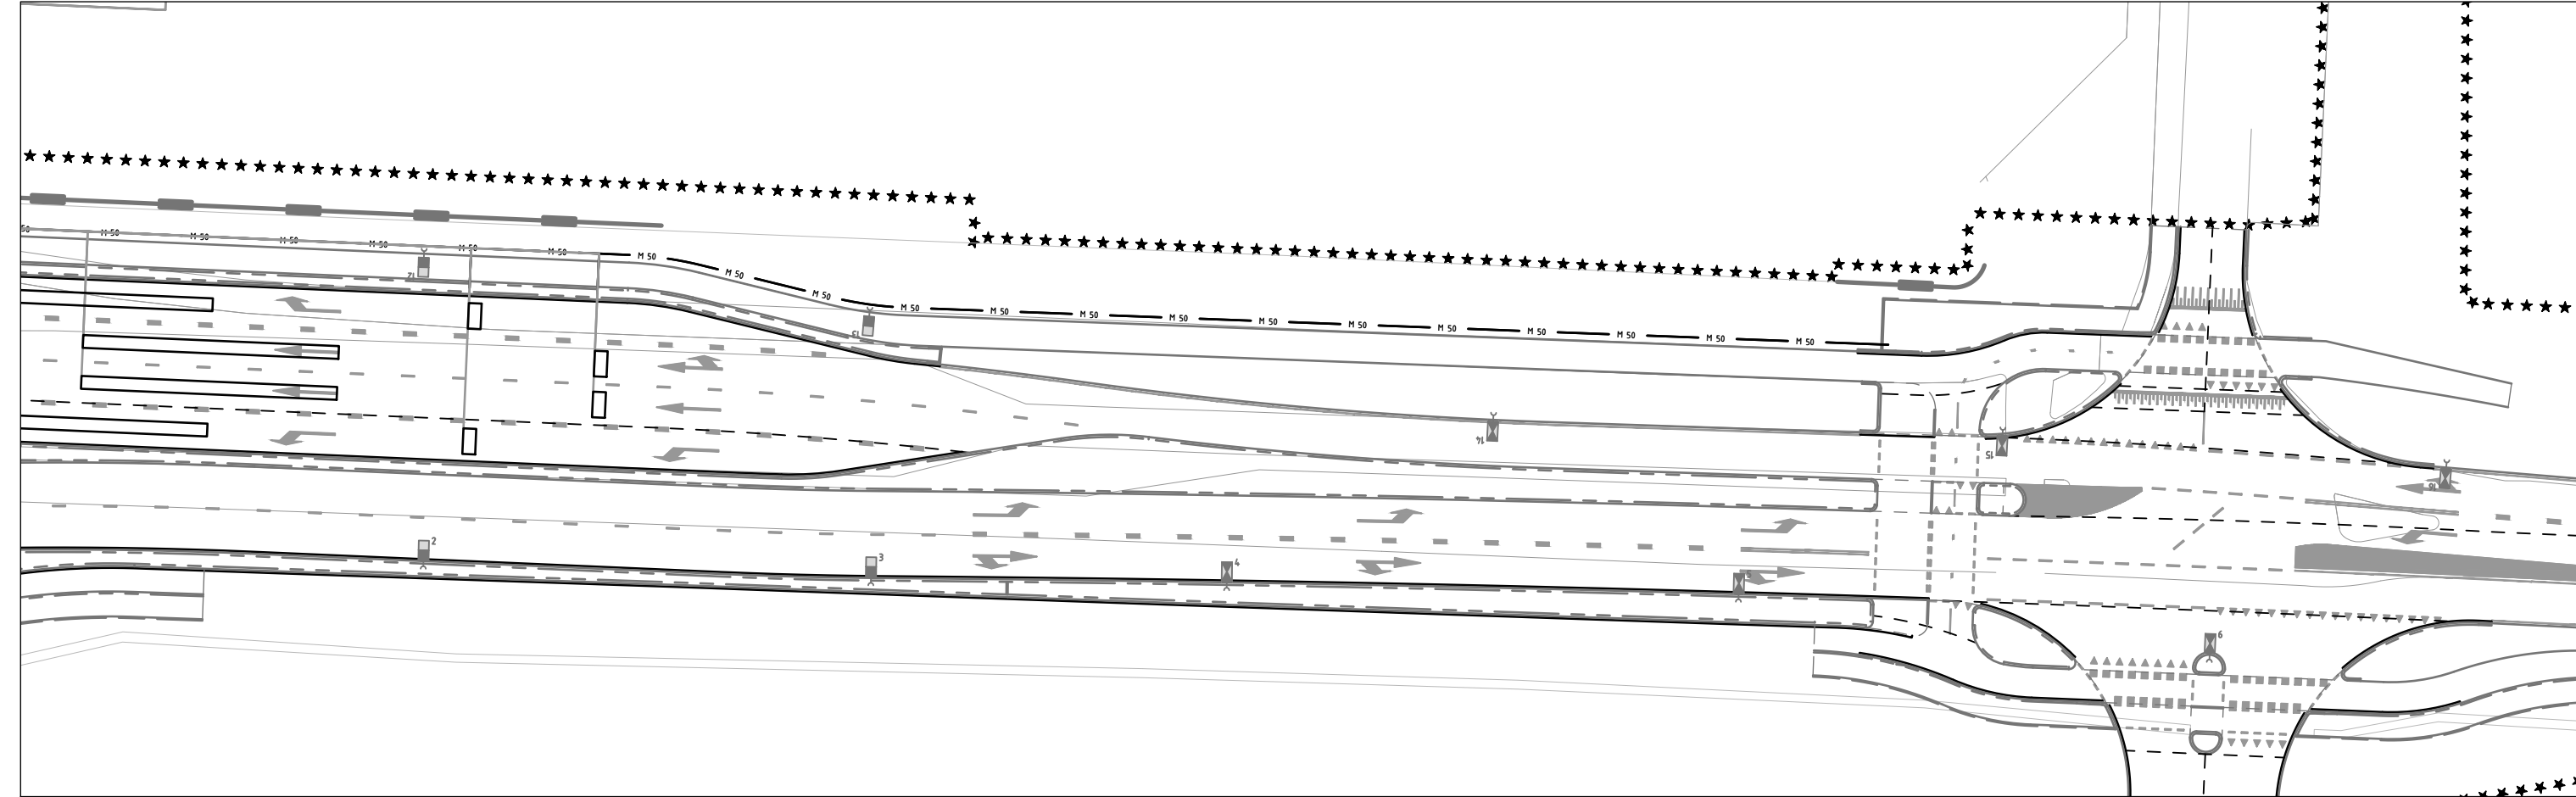

Uitsnede B. Mantelbuis Rijsselseweg (schaal 1:500)

2 kabels t.b.v. detectielussen - mantelbus VRI Rijsselseweg

Verloop mantelbuis Rijsselseweg zie uitsnede B

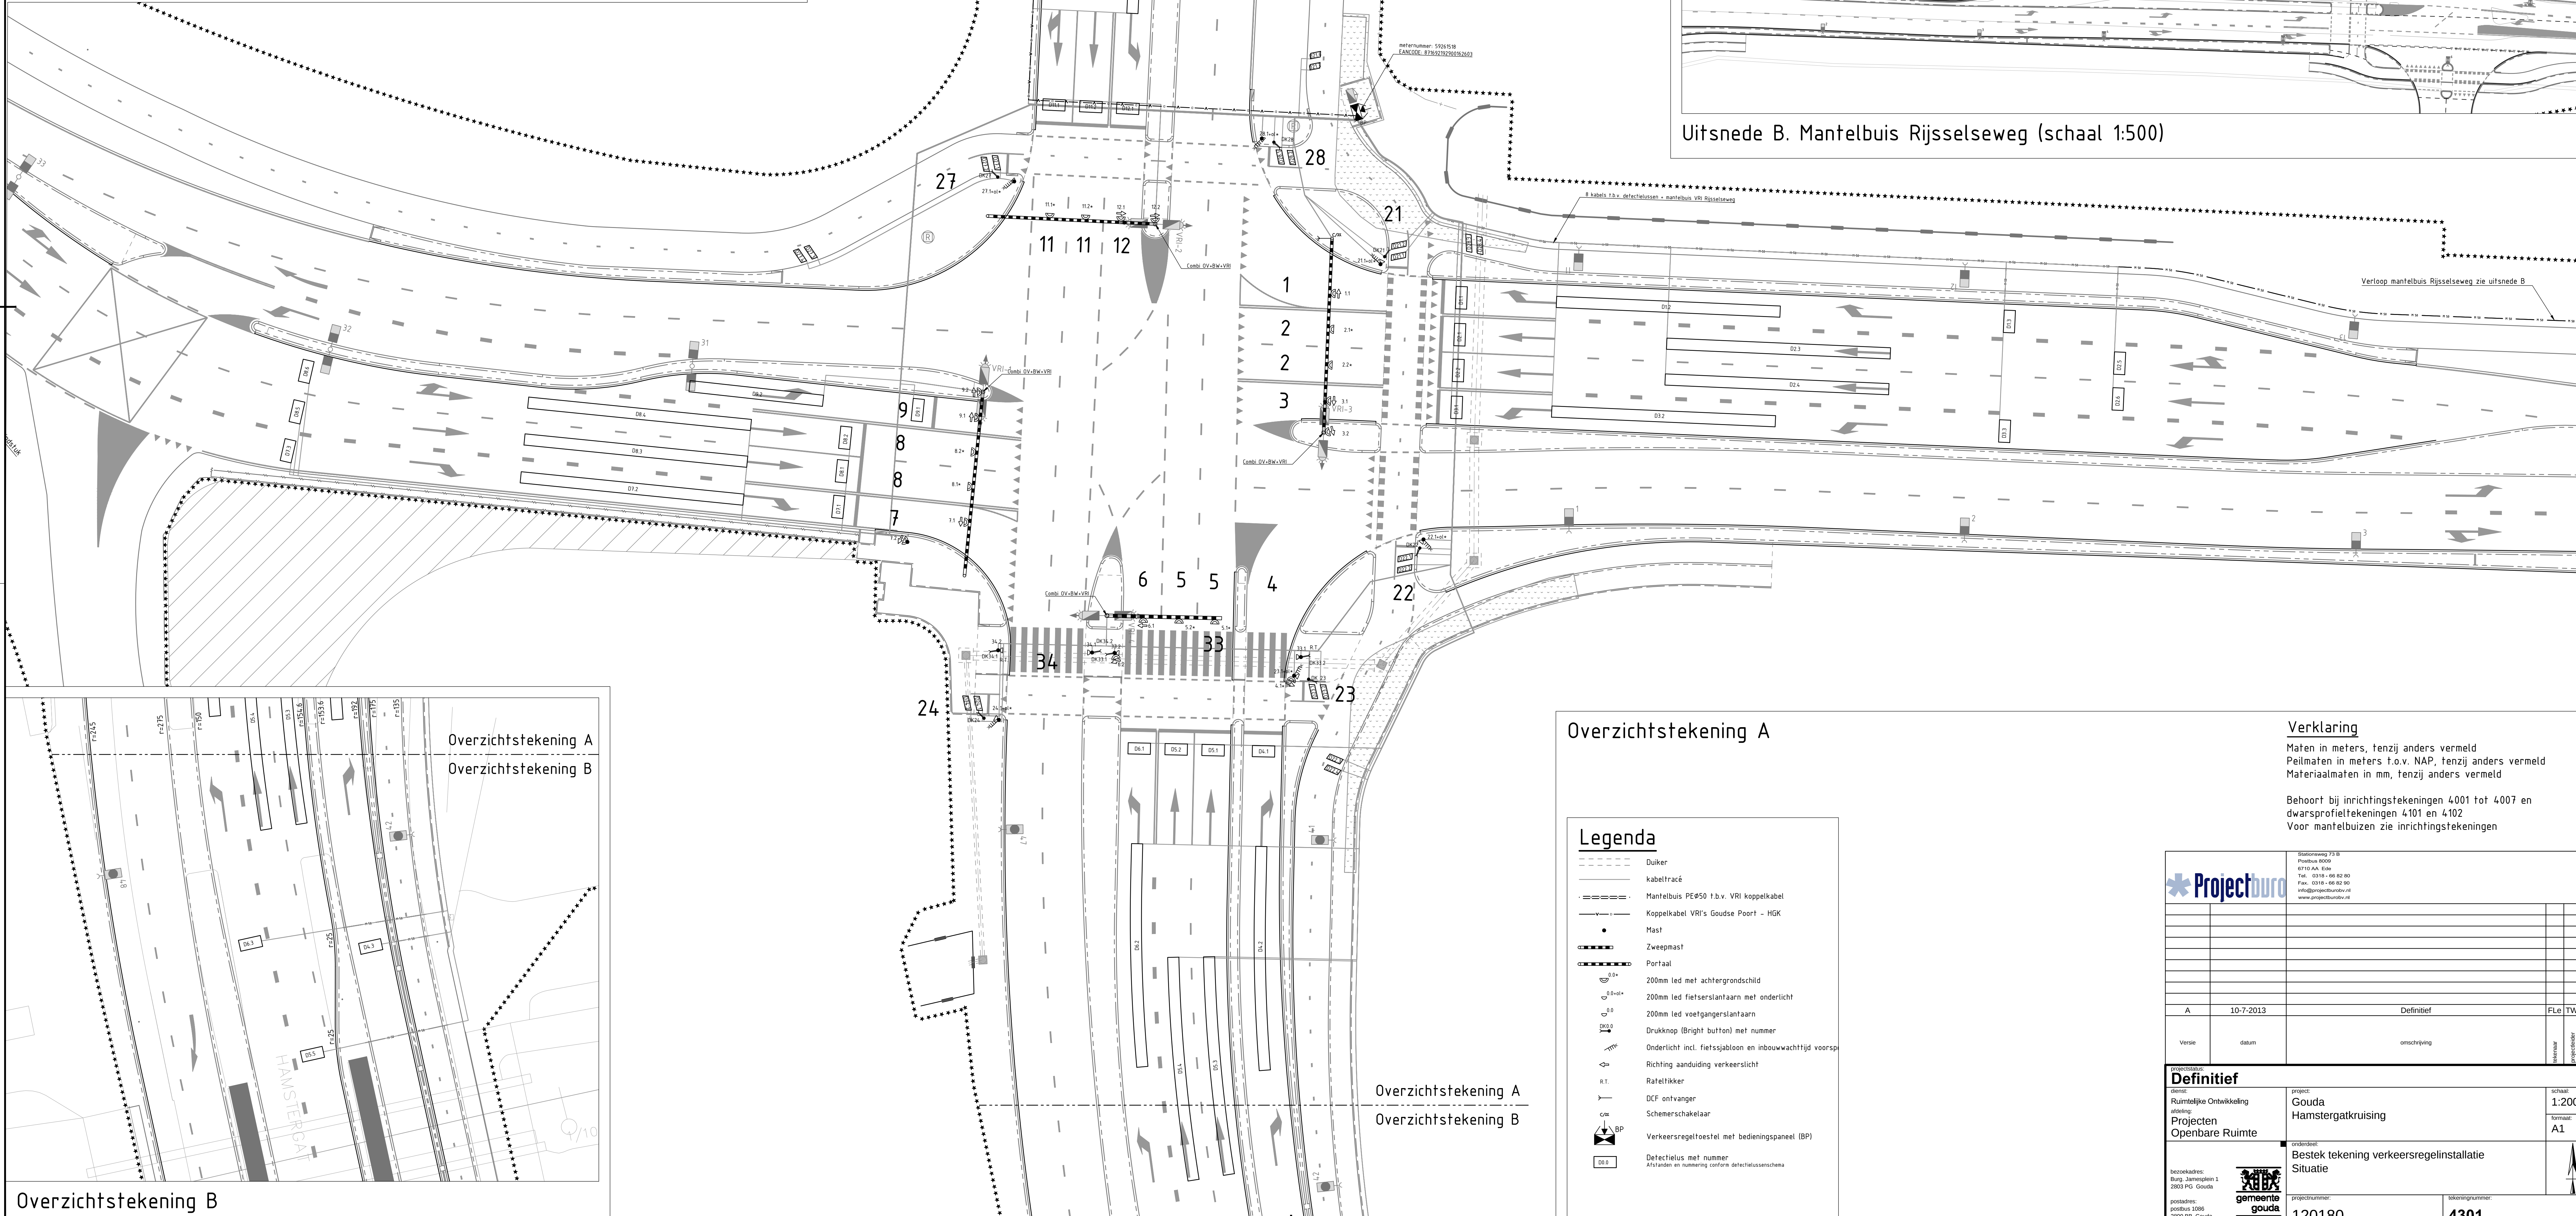

Overzichtstekening A

Legenda

- Duiker
- kabeltracé
- Mantelbuis PE#50 t.b.v. VRI koppelkabel
- Koppelkabel VRI's Goudse Poort - HGK
- Mast
- Zweepmast
- Portaal
- 200mm led met achtergrondschild
- 200mm led fietserslantaarn met onderlicht
- 200mm led voetgangerslantaarn
- Drukknop (Bright button) met nummer
- Onderlicht incl. fietssjabloon en inbouwverlichting voorsp.
- Richting aanduiding verkeerslicht
- Rafelsticker
- DCF ontvanger
- Schemerschakelaar
- Verkeersregeltoestel met bedieningspaneel (BP)
- Detectielus met nummer
- Afstanden en nummering conform detectielussenschema

Verklaring

Maten in meters, tenzij anders vermeld
Peilmaten in meters t.o.v. NAP, tenzij anders vermeld
Materiaalmaten in mm, tenzij anders vermeld

Behoort bij inrichtingstekeningen 4001 tot 4007 en
dwarsprofieltekeningen 4101 en 4102
Voor mantelbuizen zie inrichtingstekeningen

Projectburo

Stationweg 773
Postbus 9004
6710 AA Gld
Tel. 0318 - 48 82 80
Fax. 0318 - 48 82 80
info@projectburo.nl
www.projectburo.nl

versie	datum	omschrijving	tekener	projectleider	goedkeuring
A	10-7-2013	Definitief		FLe TWI	

Definitief

gemaakt door: Ruimtelijke Ontwikkeling
afdeling: Projecten
Openbare Ruimte

project: Gouda
Hamstergatruising

indruk: Bestek tekening verkeersregelinstantie
Situatie

locatie: Buitenhof 1
2603 PG Gouda

postadres: Postbus 3065
2600 BB Gouda

gemeente gouda

projectnummer: 120180

tekeningsnummer: 4301

schaal: 1:200
formaat: A1

Overzichtstekening B

Overzichtstekening A
Overzichtstekening B