


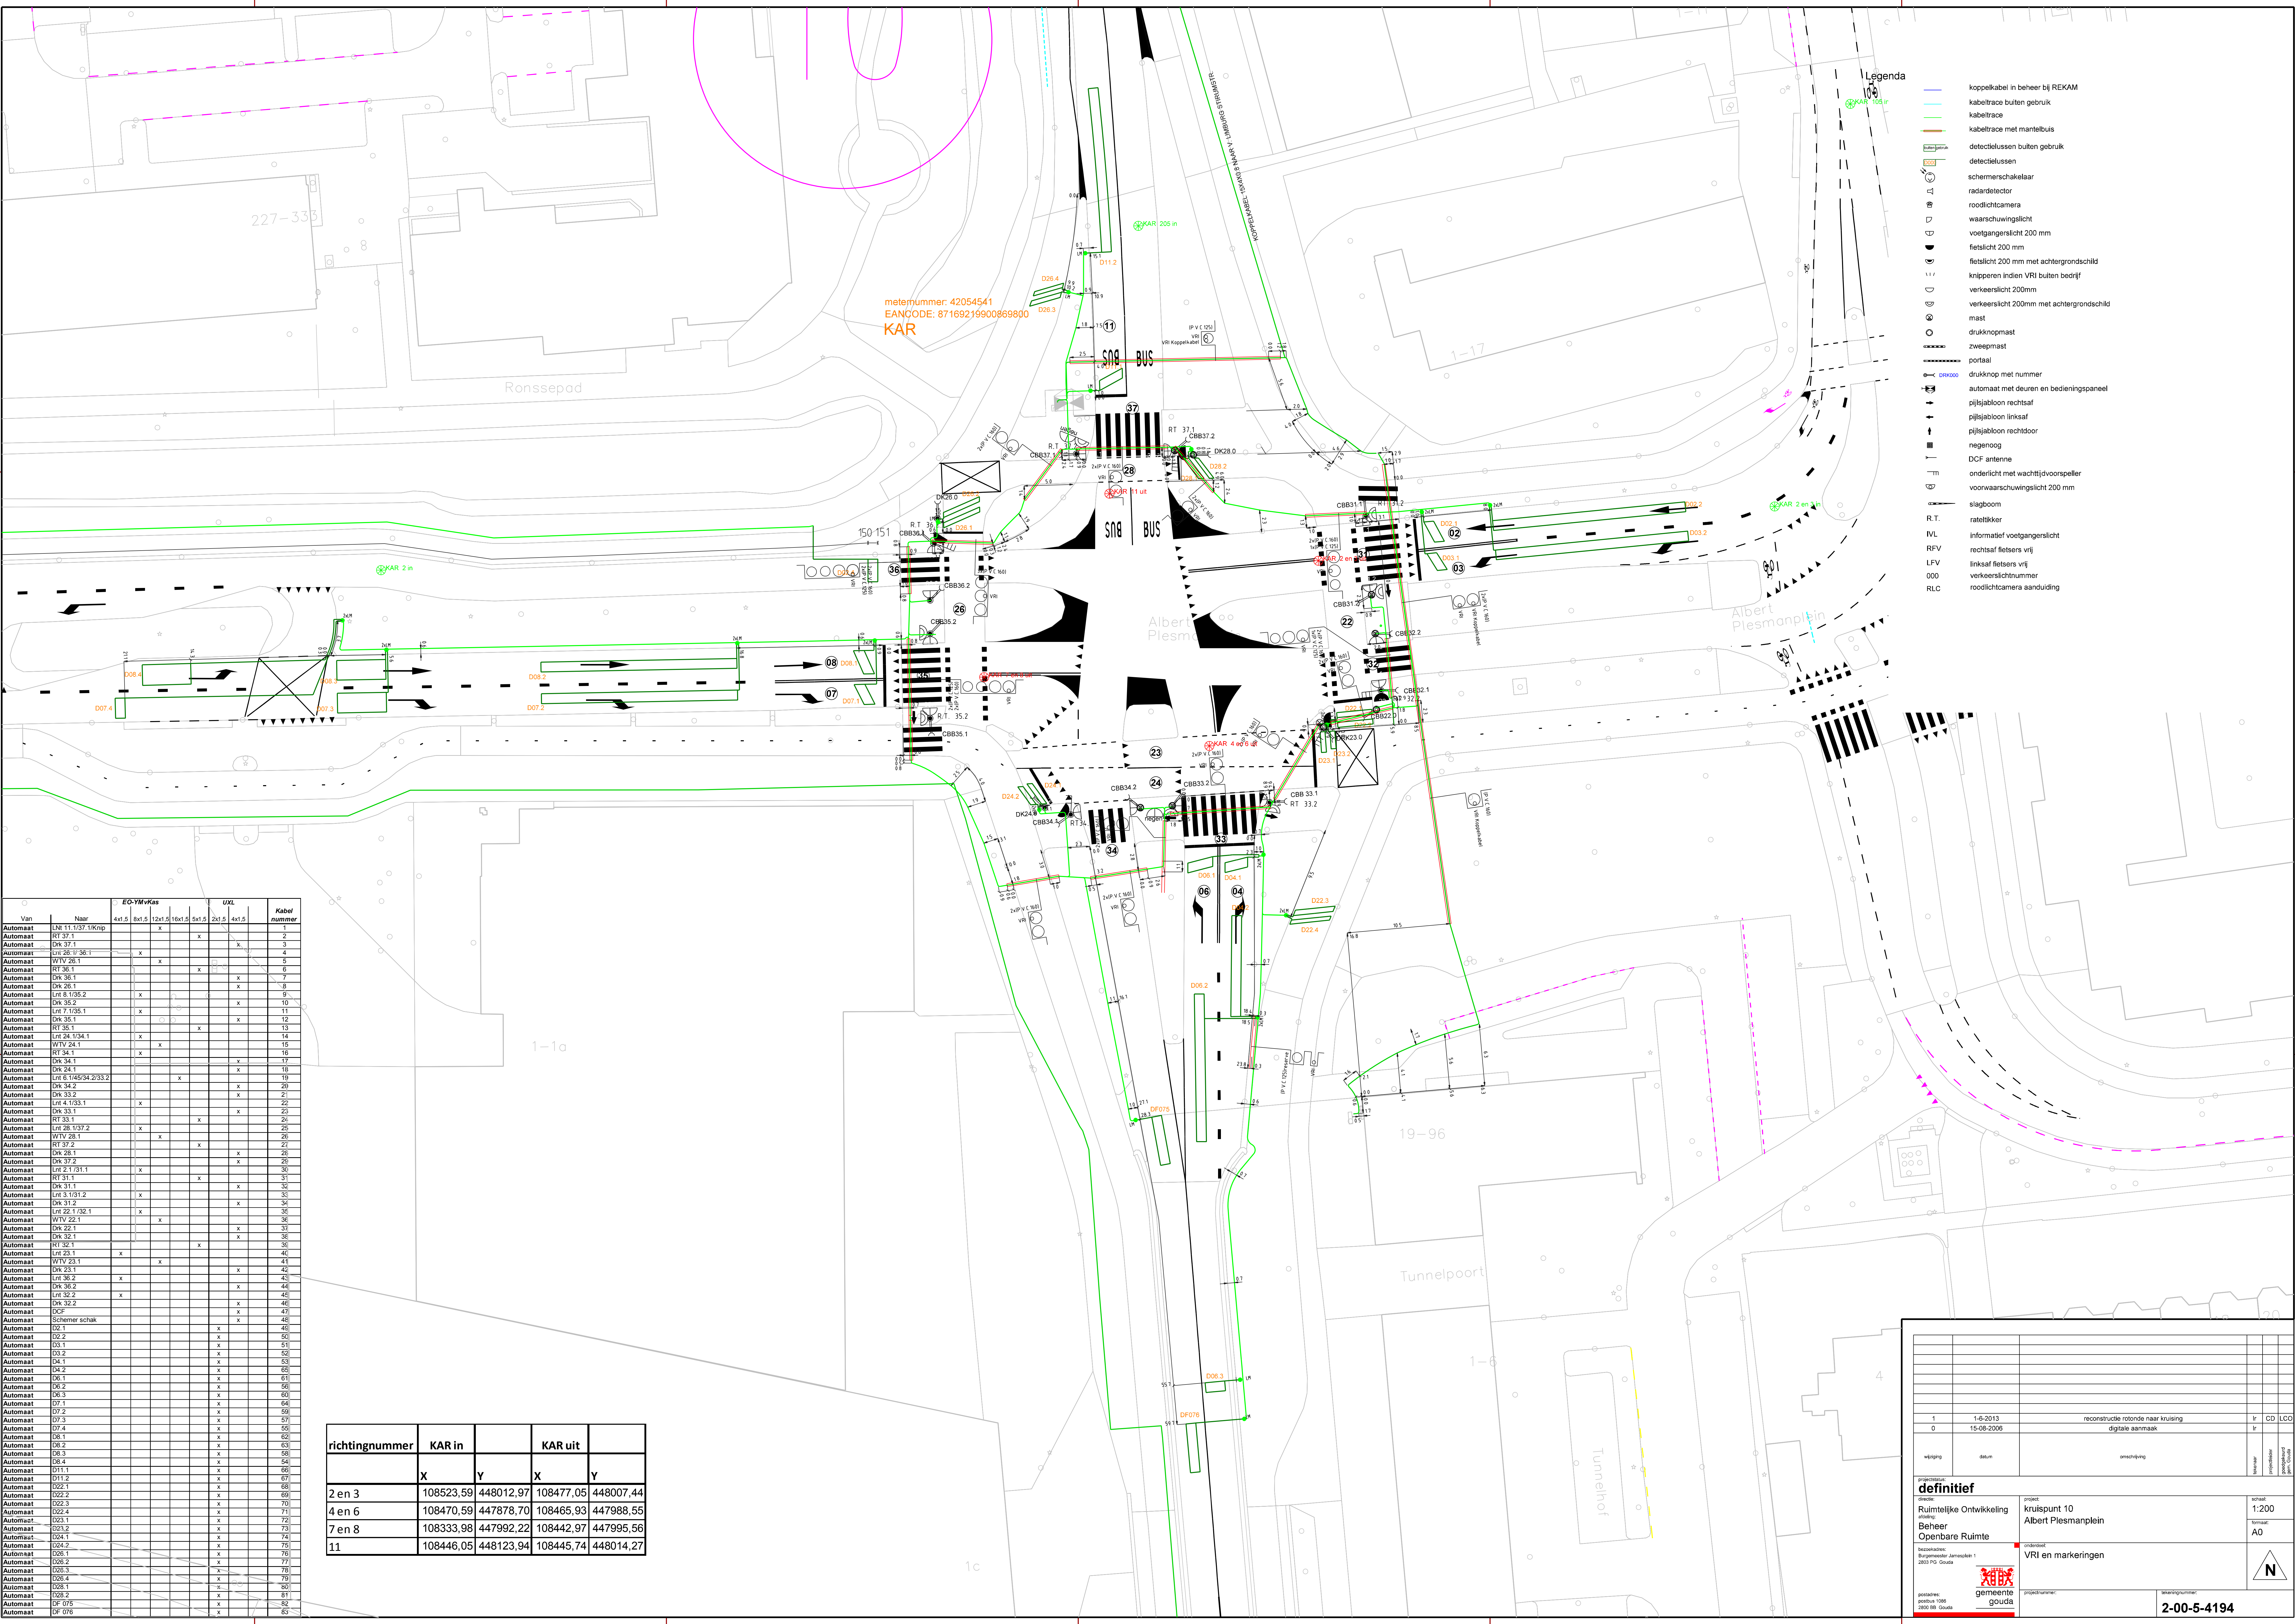

		EO-YMvKas						UXL	Kabel nummer
Van	Naar	4x1.5	6x1.5	12x1.5	16x1.5	5x1.5	4x1.5		
Automaat	Uit 11/37.1/Knop		x						1
Automaat	RT 37.1						x		2
Automaat	Dk 37.1							x	3
Automaat	Uit 26.3/36.1		x						4
Automaat	WTV 26.1		x						5
Automaat	RT 36.1					x			6
Automaat	Dk 36.1						x		7
Automaat	Dk 26.1							x	8
Automaat	Uit 8.1/35.2	x							9
Automaat	Dk 35.2						x		10
Automaat	Uit 7.1/35.1	x							11
Automaat	Dk 35.1						x		12
Automaat	Uit 24.1/34.1	x							13
Automaat	WTV 34.1	x	x						14
Automaat	RT 34.1								15
Automaat	Dk 34.1						x		16
Automaat	Dk 24.1							x	17
Automaat	Uit 6.145/34.2/33.2			x					18
Automaat	Dk 34.2							x	19
Automaat	Dk 33.2							x	20
Automaat	Uit 4.1/33.1	x							21
Automaat	Dk 33.1							x	22
Automaat	RT 33.1				x				23
Automaat	Uit 28.1/37.2	x							24
Automaat	WTV 37.2		x						25
Automaat	RT 37.2					x			26
Automaat	Dk 37.2							x	27
Automaat	Uit 2.1/31.1	x							28
Automaat	RT 31.1					x			29
Automaat	Dk 31.1						x		30
Automaat	Uit 3.1/31.2	x							31
Automaat	Dk 31.2						x		32
Automaat	Uit 22.1/32.1	x							33
Automaat	WTV 32.1		x						34
Automaat	Dk 22.1						x		35
Automaat	Dk 32.1							x	36
Automaat	RT 32.1						x		37
Automaat	Uit 23.1	x							38
Automaat	WTV 33.1			x					39
Automaat	Dk 23.1						x		40
Automaat	Uit 36.2	x							41
Automaat	Dk 36.2							x	42
Automaat	Uit 32.2	x							43
Automaat	Dk 32.2						x		44
Automaat	DCF							x	45
Automaat	Schermer schak							x	46
Automaat	D2.1						x		47
Automaat	D2.2							x	48
Automaat	D3.1							x	49
Automaat	D3.2							x	50
Automaat	D4.1							x	51
Automaat	D4.2							x	52
Automaat	D6.1							x	53
Automaat	D6.2							x	54
Automaat	D7.1							x	55
Automaat	D7.2							x	56
Automaat	D7.3							x	57
Automaat	D7.4							x	58
Automaat	D8.1							x	59
Automaat	D8.2							x	60
Automaat	D8.3							x	61
Automaat	D8.4							x	62
Automaat	D11.1							x	63
Automaat	D11.2							x	64
Automaat	D22.1							x	65
Automaat	D22.2							x	66
Automaat	D23.1							x	67
Automaat	D23.2							x	68
Automaat	D24.1							x	69
Automaat	D24.2							x	70
Automaat	D26.1							x	71
Automaat	D26.2							x	72
Automaat	D26.3							x	73
Automaat	D26.4							x	74
Automaat	D28.1							x	75
Automaat	D28.2							x	76
Automaat	D28.3							x	77
Automaat	D28.4							x	78
Automaat	D28.5							x	79
Automaat	D28.6							x	80
Automaat	D28.7							x	81
Automaat	DF 075							x	82
Automaat	DF 076							x	83

richtingnummer	KAR in	KAR uit		
	X	Y	X	Y
2 en 3	108523.59	448012.97	108477.05	448007.44
4 en 6	108470.59	447878.70	108465.93	447988.55
7 en 8	108333.98	447992.22	108442.97	447995.56
11	108446.05	448123.94	108445.74	448014.27

1		1-6-2013	reconstructie rotonde naar kruising	Ir	CD	LCO
0		15-08-2006	digitale aanmaak			
wijziging	datum	omschrijving		beoordeling	projectleider	projectleider
projectnaam definitief						
Ruimtelijke Ontwikkeling			aanpak		schaal	
Beheer			kruispunt 10		1:200	
Openbare Ruimte			Albert Plesmanplein		format	
					A0	
Nieuwste			Vri en markeringen			
postadres postbus 108 2000 PB Gouda			gemeente gouda		projectnummer: 2-00-5-4194	