


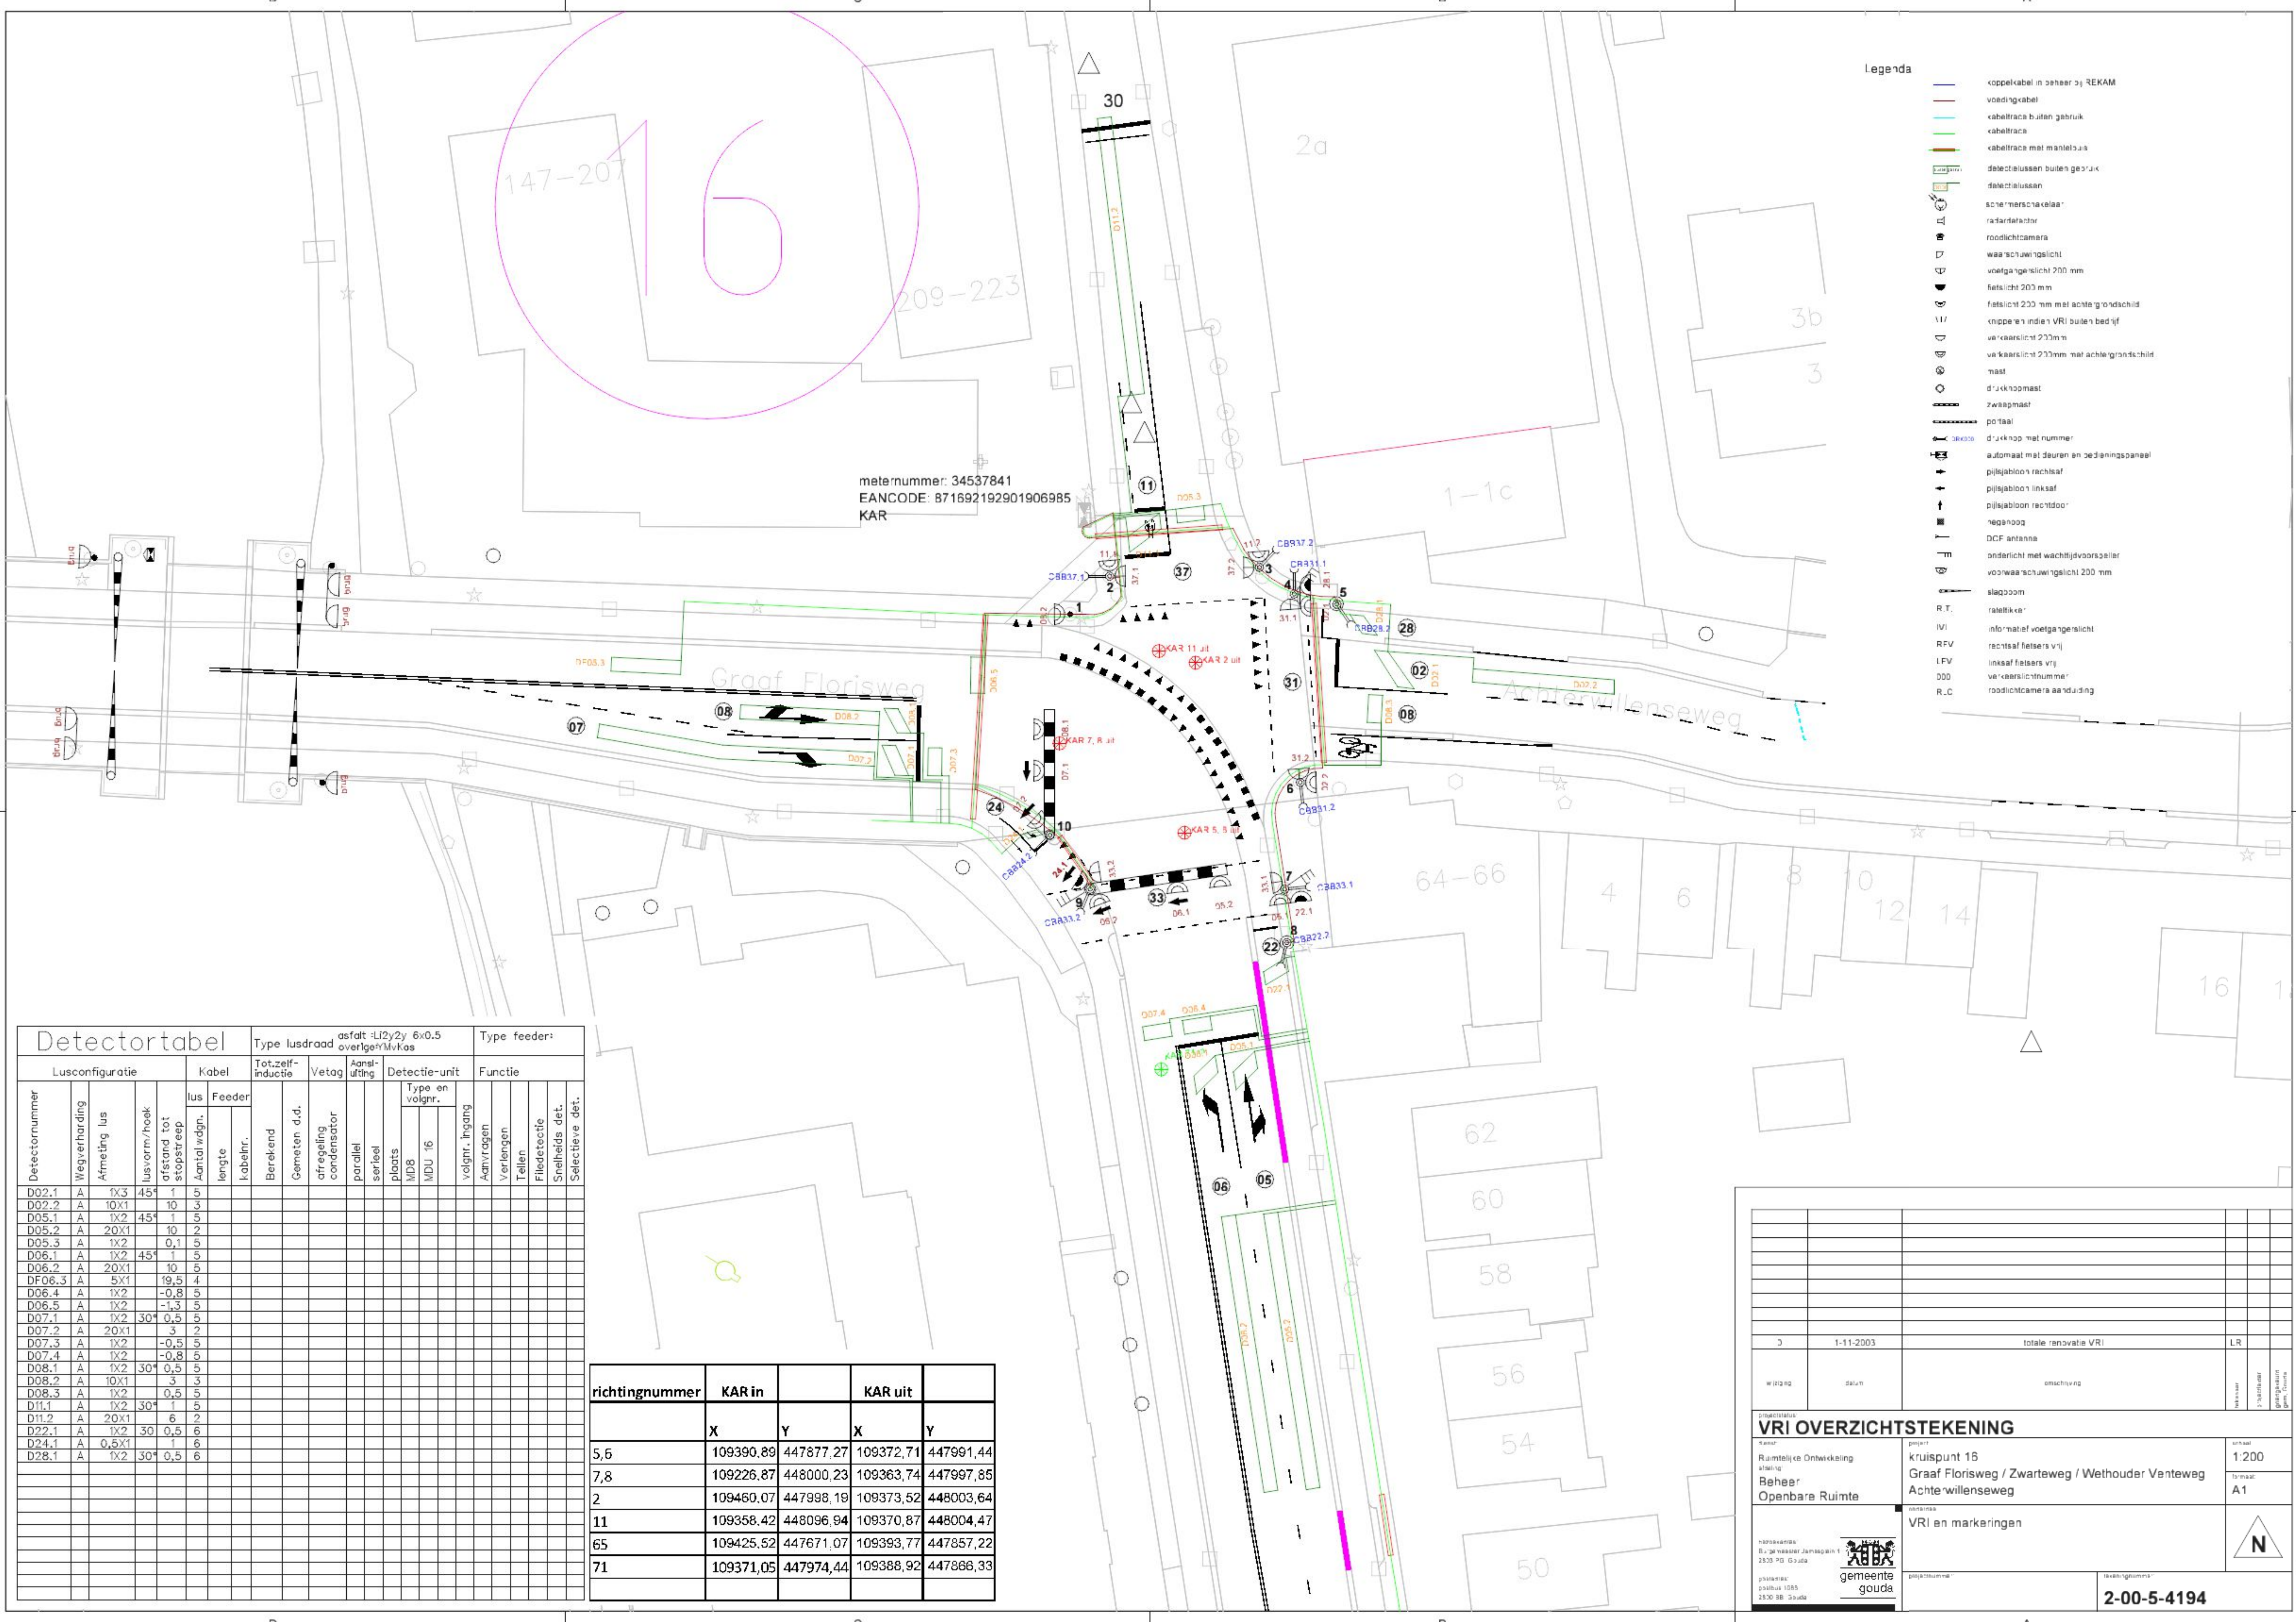

- Legenda
- koppelkabel in beheer bij REKAM
 - voedingkabel
 - kabeltracé buiten gebruik
 - kabeltracé
 - kabeltracé met mantelstelsel
 - detectielussen buiten gebruik
 - detectielussen
 - schermers/tafelkast
 - radar detector
 - roodlichtcamera
 - waarschuwingsscherm
 - voetgangerslicht 200 mm
 - fietslicht 200 mm
 - fietslicht 200 mm met achtergrondscherm
 - knippen in indien VRI buiten bedrijf
 - verkeerslicht 200mm
 - verkeerslicht 200mm met achtergrondscherm
 - mast
 - drukknoopmast
 - zwaaipijl
 - poort
 - drukknoop met nummer
 - automaat met deuren en bedieningspaneel
 - pijlscherm rechtsaf
 - pijlscherm linksaf
 - pijlscherm recht door
 - negatieve
 - DCF antenne
 - onderlicht met wachttijdvoorspeller
 - voetgangerslicht 200 mm
 - slagboom
 - R.T. raailkabel
 - IVL informatie voetgangerslicht
 - RFV rechtsaf fietsers vrij
 - LFV linksaf fietsers vrij
 - DDO verkeerslichtnummer
 - R.C. roodlichtcamera aanduiding

Detectortabel					Type lusdraad					asfalt :Li2y2y 6x0.5 overlappende lus			Type feeder:									
Lusconfiguratie					Kabel		Tot.zelf-inductie	Vettag	Aansluiting		Detectie-eenit		Functie									
Detectornummer	Wegverharding	Afmeting lus	lusvorm/hook	afstand tot stopstreep	Aantal wdg.	lus	Feeder	Bereikend	Gemeten d.d.	afregeling condensator	parallel	serieel	plaats	Type en volgnr.		volgnr. ingang	Aanvragen	Verlengen	Tellen	Filedetectie	Snelheids det.	Selectieve det.
														MD8	MDU 16							
D02.1	A	1x3	45*	1	0																	
D02.2	A	10x1		10	0																	
D05.1	A	1x2	45*	1	0																	
D05.2	A	20x1		10	2																	
D05.3	A	1x2		0,1	0																	
D06.1	A	1x2	45*	1	0																	
D06.2	A	20x1		10	0																	
DF06.3	A	5x1		19,5	4																	
D06.4	A	1x2		-0,8	0																	
D06.5	A	1x2		-1,3	0																	
D07.1	A	1x2	30*	0,5	0																	
D07.2	A	20x1		3	2																	
D07.3	A	1x2		-0,5	0																	
D07.4	A	1x2		-0,8	0																	
D08.1	A	1x2	30*	0,5	0																	
D08.2	A	10x1		3	0																	
D08.3	A	1x2		0,5	0																	
D11.1	A	1x2	30*	1	0																	
D11.2	A	20x1		6	2																	
D22.1	A	1x2	30	0,5	0																	
D24.1	A	0,5x1		1	0																	
D28.1	A	1x2	30*	0,5	0																	
		</																				

richtingnummer	KAR in		KAR uit	
	X	Y	X	Y
5,6	109390,89	447877,27	109372,71	447991,44
7,8	109226,87	448000,23	109363,74	447997,85
2	109460,07	447898,18	109373,52	448003,64
11	109358,42	448096,94	109370,87	448004,47
65	109425,52	447871,07	109393,77	447857,22
71	109371,05	447974,44	109388,92	447886,33

1-11-2003	totale renovatie VRI	LR
Wijk 2	datum	omschrijving

Samen

Raamtelijke Ontwikkeling

Beheer

Openbare Ruimte

gouda

gemeente

2000-5-4194

2000-5-4194

kruijspunt 16

Graaf Florisweg / Zwarteweg / Wethouder Venteweg

Achterwillensweg

VRI en markeringen

1:200

A1

N