


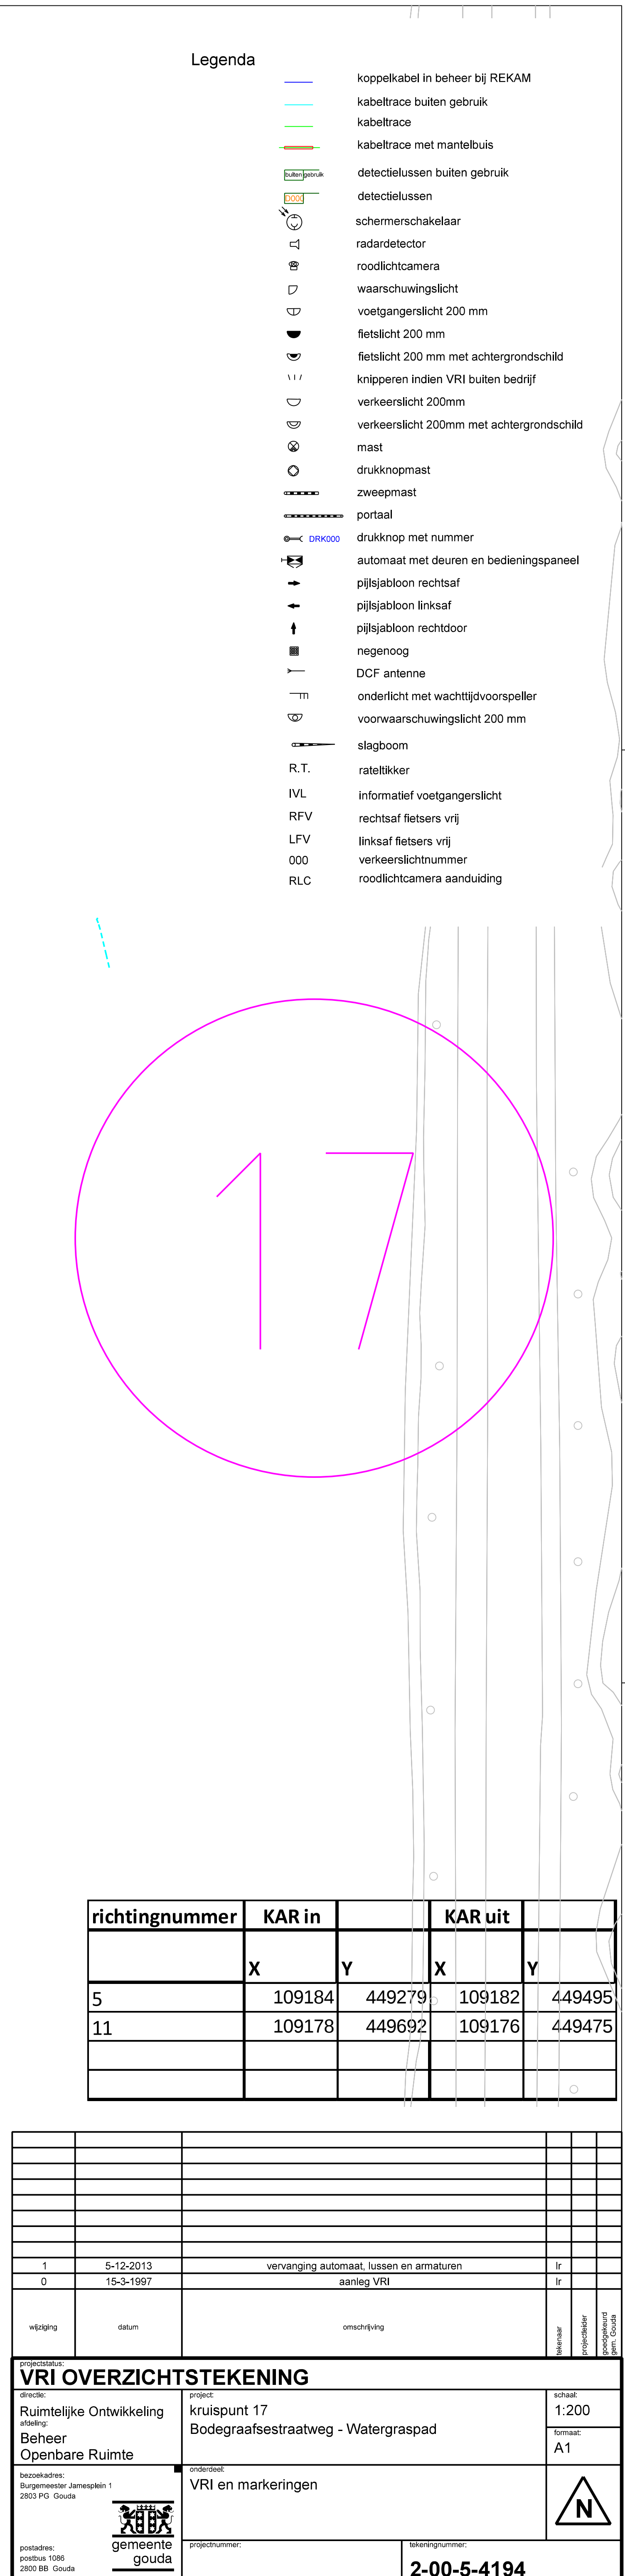

Kabel nr.	Type kabel	Van	Naar
1	VLVS 4x1,5	Kast	05.1
2	VLVS 4x1,5	Kast	05.2
3	VLVS 4x1,5	Kast	11.2
4	VLVS 4x1,5	Kast	DCF
5	VLVS 4x1,5	Kast	Schemer
6	VLVS 4x1,5	Kast	28.1
7	VLVS 4x1,5	Kast	28.1 OL
8	VLVS 4x1,5	Kast	28.1 WTV
9	VLVS 4x1,5	Kast	27.1
10	VLVS 4x1,5	Kast	27.1 OL
11	VLVS 4x1,5	Kast	27.1 WTV
12	VLVS 4x1,5	Kast	11.1
13	UXL 4x1,5	Kast	DR 28.2 radar
14	UXL 4x1,5	Kast	DK 28.1
15	UXL 4x1,5	Kast	Dr 27.3 Radar
16	UXL 4x1,5	Kast	DK 27.0
18	UXL 2x1,5	Kast	DL 05.1
19	UXL 2x1,5	Kast	DL 05.2
20	UXL 2x1,5	Kast	DL 05.3
21	UXL 2x1,5	Kast	DL 28.1
22	UXL 2x1,5	Kast	DL 27.1
23	UXL 2x1,5	Kast	DL 27.2
24	UXL 2x1,5	Kast	DL 11.1
25	UXL 2x1,5	Kast	DL 11.2
26	UXL 2x1,5	Kast	DL 11.3

1	5-12-2013	vervanging automaat, lussen en armaturen	Ir		
0	15-3-1997	aanleg VRI	Ir		
wijziging	datum	omschrijving	bekenaar	projectleider	goedgekeurd gem. Gouda

projectstatus: VRI OVERZICHTSTEKENING		
directie: Ruimtelijke Ontwikkeling stelsel: Beheer Openbare Ruimte	project: kruispunt 17 Bodegraafsestraatweg - Watergraspad	schaal: 1:200 formaat: A1
bezoekadres: Burgemeester Janssensplein 1 2803 PG Gouda  gemeente gouda	onderstoot: VRI en markeringen	
postadres: postbus 1086 2800 BB Gouda	projectnummer:	tekeningnummer: 2-00-5-4194