


Kabel nr.	Type kabel	Van	Naar	opmerkingen
1	VO-YMvKas 8 x 1,5	automaat	Int 1.1/2.1	
2	VO-YMvKas 8 x 1,5	automaat	Int 1.2/2.2	
3	VO-YMvKas 4 x 1,5	automaat	Int 8.2	
4	VO-YMvKas 8 x 1,5	automaat	Int 8.1/9.2	
5	VO-YMvKas 4 x 1,5	automaat	Int 9.1	
6	VO-YMvKas 4 x 1,5	automaat	Int 11.1	
7	VO-YMvKas 8 x 1,5	automaat	Int 22.1/onderlicht	
8	VO-YMvKas 8 x 1,5	automaat	Int 28.1/onderlicht	
9	UXL 4 x 1,5	automaat	drk 22.1	
10	UXL 4 x 1,5	automaat	drk 28.1	
11	UXL 4 x 1,5	automaat	drk 11.1	
12	UXL 2 x 1,5	automaat	D01.1	
13	UXL 2 x 1,5	automaat	D02.1	
14	UXL 2 x 1,5	automaat	D01.2	
15	UXL 2 x 1,5	automaat	D02.2	
16	UXL 2 x 1,5	automaat	D08.1	
17	UXL 2 x 1,5	automaat	D09.1	
18	UXL 2 x 1,5	automaat	D08.2	
19	UXL 2 x 1,5	automaat	D09.2	
20	UXL 2 x 1,5	automaat	D11.1	
21	UXL 2 x 1,5	automaat	D11.2	
22	UXL 2 x 1,5	automaat	D22.1	
23	UXL 2 x 1,5	automaat	D22.2	
24	UXL 2 x 1,5	automaat	D28.1	
25	UXL 2 x 1,5	automaat	D28.2	

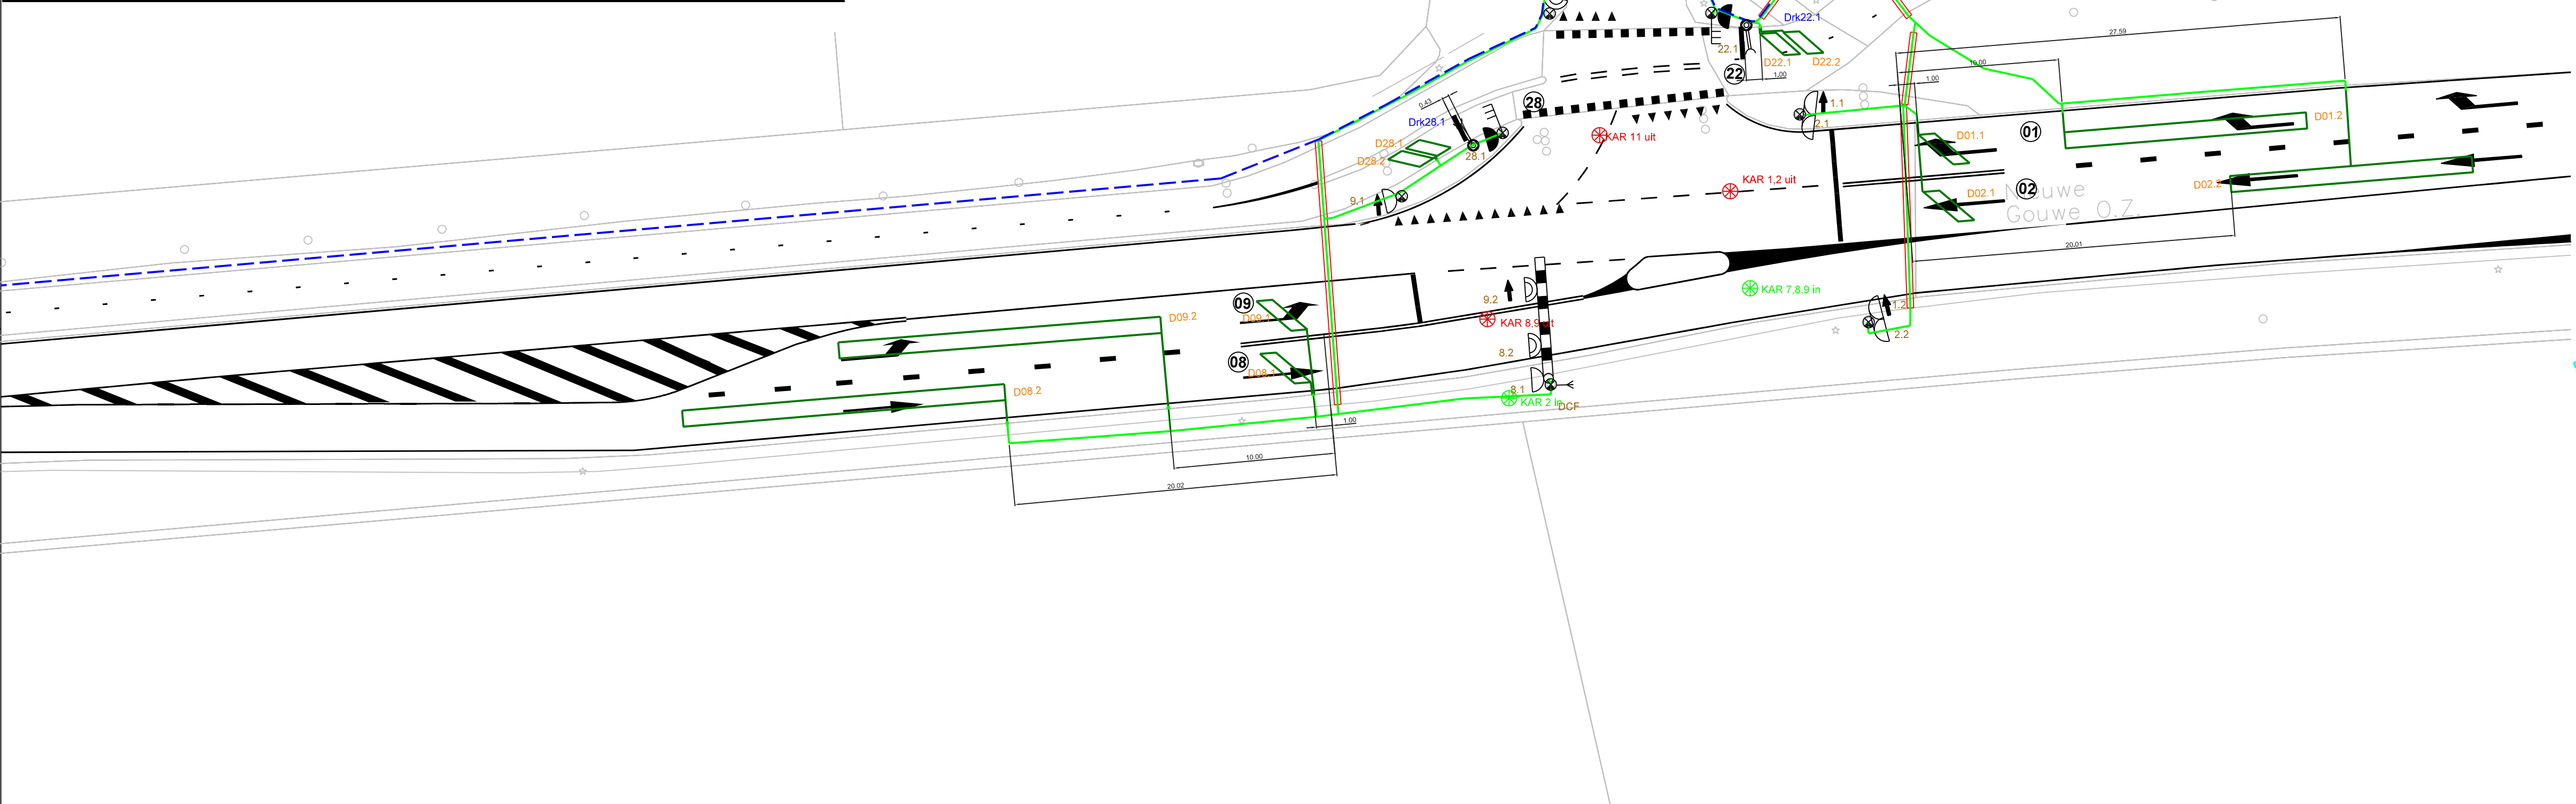

Lusnummer					
Lusnummer	lusvorm	Afmeting	Afmeting tot stopstreep	Type verharding	Aantal windingen
D01.1	45°	1x2,5	1	Asfalt	6x0,5mm ²
D01.2	0°	1x15	10	Asfalt	3x0,5mm ²
D02.1	45°	1x2,5	1	Asfalt	6x0,5mm ²
D02.2	0°	1x15	20	Asfalt	3x0,5mm ²
D08.1	45°	1x2,5	1	Asfalt	6x0,5mm ²
D08.2	0°	1x15	20	Asfalt	3x0,5mm ²
D09.1	45°	1x2,5	1	Asfalt	6x0,5mm ²
D09.2	0°	1x15	10	Asfalt	3x0,5mm ²
D11.1	45°	1x2,5	1	Asfalt	6x0,5mm ²
D11.2	0°	1x10	5	Asfalt	3x0,5mm ²
D22.1	45°	1x2	1	Asfalt	6x0,5mm ²
D22.2	45°	1x2	1	Asfalt	6x0,5mm ²
D28.1	0°	1x2	1	Asfalt	6x0,5mm ²
D28.2	0°	1x2	1	Asfalt	6x0,5mm ²

richtingnummer	KAR in		KAR uit	
	X	Y	X	Y
1,2	107356,79	447654,55	107203,68	447647,81
11	107285,23	447705,40	107195,60	447651,28
8,9	107042,96	447628,47	107188,65	447639,90

1	1-10-2012	totale renovatie VRI	LR		
0	10-6-1991	aanleg VRI	lr		
wijziging	datum	omschrijving		tekenaar	projectleider

projectstatus:
VRI OVERZICHTSTEKENING

directie:
Ruimtelijke Ontwikkeling
afdeling:
Beheer
Openbare Ruimte
baseeladres:
Burgemeester Jamesplein 1
2803 PG Gouda
postadres:
postbus 1096
2800 BB Gouda

project:
kruispunt 50
Nieuwe Gouwe OZ / Nieuwe Gouwe OZ
(voorheen Energieweg)
onderdeel:
projectnummer:
tekeningsnummer:
2-00-5-4194

schaal:
1:250
formaat:
A1