


Kabel nr.	Type kabel	Van	Naar
1	VLVS 4x1,5	Kast	38.1
2	VLVS 4x1,5	Kast	38.1 RT
3	VLVS 4x1,5	Kast	22.1
4	VLVS 4x1,5	Kast	22.1 OL
5	VLVS 8x1,5	Kast	22.1 WTV
6	VLVS 4x1,5	Kast	11.1
7	VLVS 4x1,5	Kast	38.2
8	VLVS 8x1,5	Kast	38.2 RT
9	VLVS 4x1,5	Kast	22.2
10	VLVS 4x1,5	Kast	11.2
11	VLVS 4x1,5	Kast	38.2
12	VLVS 4x1,5	Kast	38.2 RT
13	VLVS 4x1,5	Kast	2.1
14	VLVS 4x1,5	Kast	28.1
15	VLVS 4x1,5	Kast	28.1 OL
16	VLVS 8x1,5	Kast	28.1 WTV
17	VLVS 4x1,5	Kast	31.2
18	VLVS 4x1,5	Kast	32.2
19	VLVS 4x1,5	Kast	28.2
20	VLVS 4x1,5	Kast	28.2 OL
21	VLVS 8x1,5	Kast	28.2 WTV
22	VLVS 4x1,5	Kast	02.2
23	VLVS 8x1,5	Kast	02.2 OL
24	VLVS 4x1,5	Kast	32.1
25	VLVS 4x1,5	Kast	32.1 RT
26	VLVS 4x1,5	Kast	43.1
27	VLVS 4x1,5	Kast	34.1 RT
28	VLVS 4x1,5	Kast	5.1
29	VLVS 4x1,5	Kast	26.1
30	VLVS 4x1,5	Kast	26.1 OL
31	VLVS 4x1,5	Kast	26.1 WTV
32	VLVS 4x1,5	Kast	43.2
33	VLVS 4x1,5	Kast	43.2 RT
34	VLVS 4x1,5	Kast	5.2
35	VLVS 4x1,5	Kast	26.2
36	VLVS 4x1,5	Kast	35.1
37	VLVS 4x1,5	Kast	53.1 RT
38	VLVS 4x1,5	Kast	42.1
39	VLVS 4x1,5	Kast	24.1 OL
40	VLVS 8x1,5	Kast	42.1 WTV
41	VLVS 4x1,5	Kast	8.1
42	VLVS 4x1,5	Kast	83.1
43	VLVS 4x1,5	Kast	83.1 OL
44	VLVS 4x1,5	Kast	83.1 WTV
45	VLVS 4x1,5	Kast	36.2
46	VLVS 4x1,5	Kast	53.2
47	VLVS 4x1,5	Kast	8.2
48	VLVS 4x1,5	Kast	36.1
49	VLVS 4x1,5	Kast	36.1 RT
50	VLVS 4x1,5	Kast	DCF
51	VLVS 4x1,5	Kast	schemerschakelaar

52	UXL 4x1,5	Kast	DK38.1
53	UXL 4x1,5	Kast	DK22.0
54	UXL 4x1,5	Kast	DR22.3
55	UXL 4x1,5	Kast	DK38.0
56	UXL 4x1,5	Kast	DK31.1
57	UXL 4x1,5	Kast	DK31/32
58	UXL 4x1,5	Kast	DK32.1
59	UXL 4x1,5	Kast	DK43.1
60	UXL 4x1,5	Kast	DR26.2
61	UXL 4x1,5	Kast	DK26.0
62	UXL 4x1,5	Kast	DK34.2
63	UXL 4x1,5	Kast	DK35.1
64	UXL 4x1,5	Kast	DK24.0
65	UXL 4x1,5	Kast	DK83.0
66	UXL 4x1,5	Kast	DK36.2
67	UXL 4x1,5	Kast	DK35.2
68	UXL 4x1,5	Kast	DK36.1
69	UXL 4x1,5	Kast	DK28.0
70	UXL 4x1,5	Kast	DK28.4
71	UXL 2x1,5	Kast	DL22.1
72	UXL 2x1,5	Kast	DL22.2
73	UXL 2x1,5	Kast	DL11.1
74	UXL 2x1,5	Kast	DL28.1
75	UXL 2x1,5	Kast	DL28.2
76	UXL 2x1,5	Kast	DL28.3
77	UXL 2x1,5	Kast	DL02.1
78	UXL 2x1,5	Kast	DL02.2
79	UXL 2x1,5	Kast	DL02.3
80	UXL 2x1,5	Kast	DL8.3
81	UXL 2x1,5	Kast	DL24.2
82	UXL 2x1,5	Kast	DL8.2
83	UXL 2x1,5	Kast	DL8.1
84	UXL 2x1,5	Kast	DL83.1
85	UXL 2x1,5	Kast	DL24.1
86	UXL 2x1,5	Kast	DL26.1
87	UXL 2x1,5	Kast	DL26.2
88	UXL 2x1,5	Kast	DL05.1

Lusnummer				
Lusnummer	lusvorm	Afmeting stopstreep	Afmeting tot	Type verharding
D02.1	0°	1x1,26	1	Asfalt
D02.2	0°	1x15	20	Asfalt
D02.3	0°	1x2,8	56,5	Asfalt
D05.1	0°	1x1,40	1	Asfalt
D08.1	0°	2x1	1	Asfalt
D08.2	0°	1x15	15	Asfalt
D08.3	0°	2x1	50	Asfalt
D11.1	0°	3,30x0,87	0,5	Asfalt
D22.1	45°	2,65x0,5	0,5	Asfalt
D22.2	45°	2,65x0,5	0,5	Asfalt
D24.1	45°	1,5x05	0,5	Asfalt
D24.2	45°	2,50x0,5	20	Asfalt
D26.1	45°	1,50x0,5	15	Asfalt
D26.2	45°	1,50x0,5	0,5	Asfalt
D28.1	45°	5x1	0,5	Asfalt
D28.2	45°	1,7x1	0,5	Asfalt
D28.3	0°	1,8x1	15	Asfalt
D83.1	45°	1,5x0,5	0,5	Asfalt

richtingnummer	KAR in		KAR uit	
	X	Y	X	Y
2,28	109452,72	447518,95	109441,16	447597,97
5,26	109384,20	447583,96	109426,41	447596,88
11,22	109516,42	447617,23	109445,13	447603,34
8	109398,00	447806,06	109433,29	447598,78

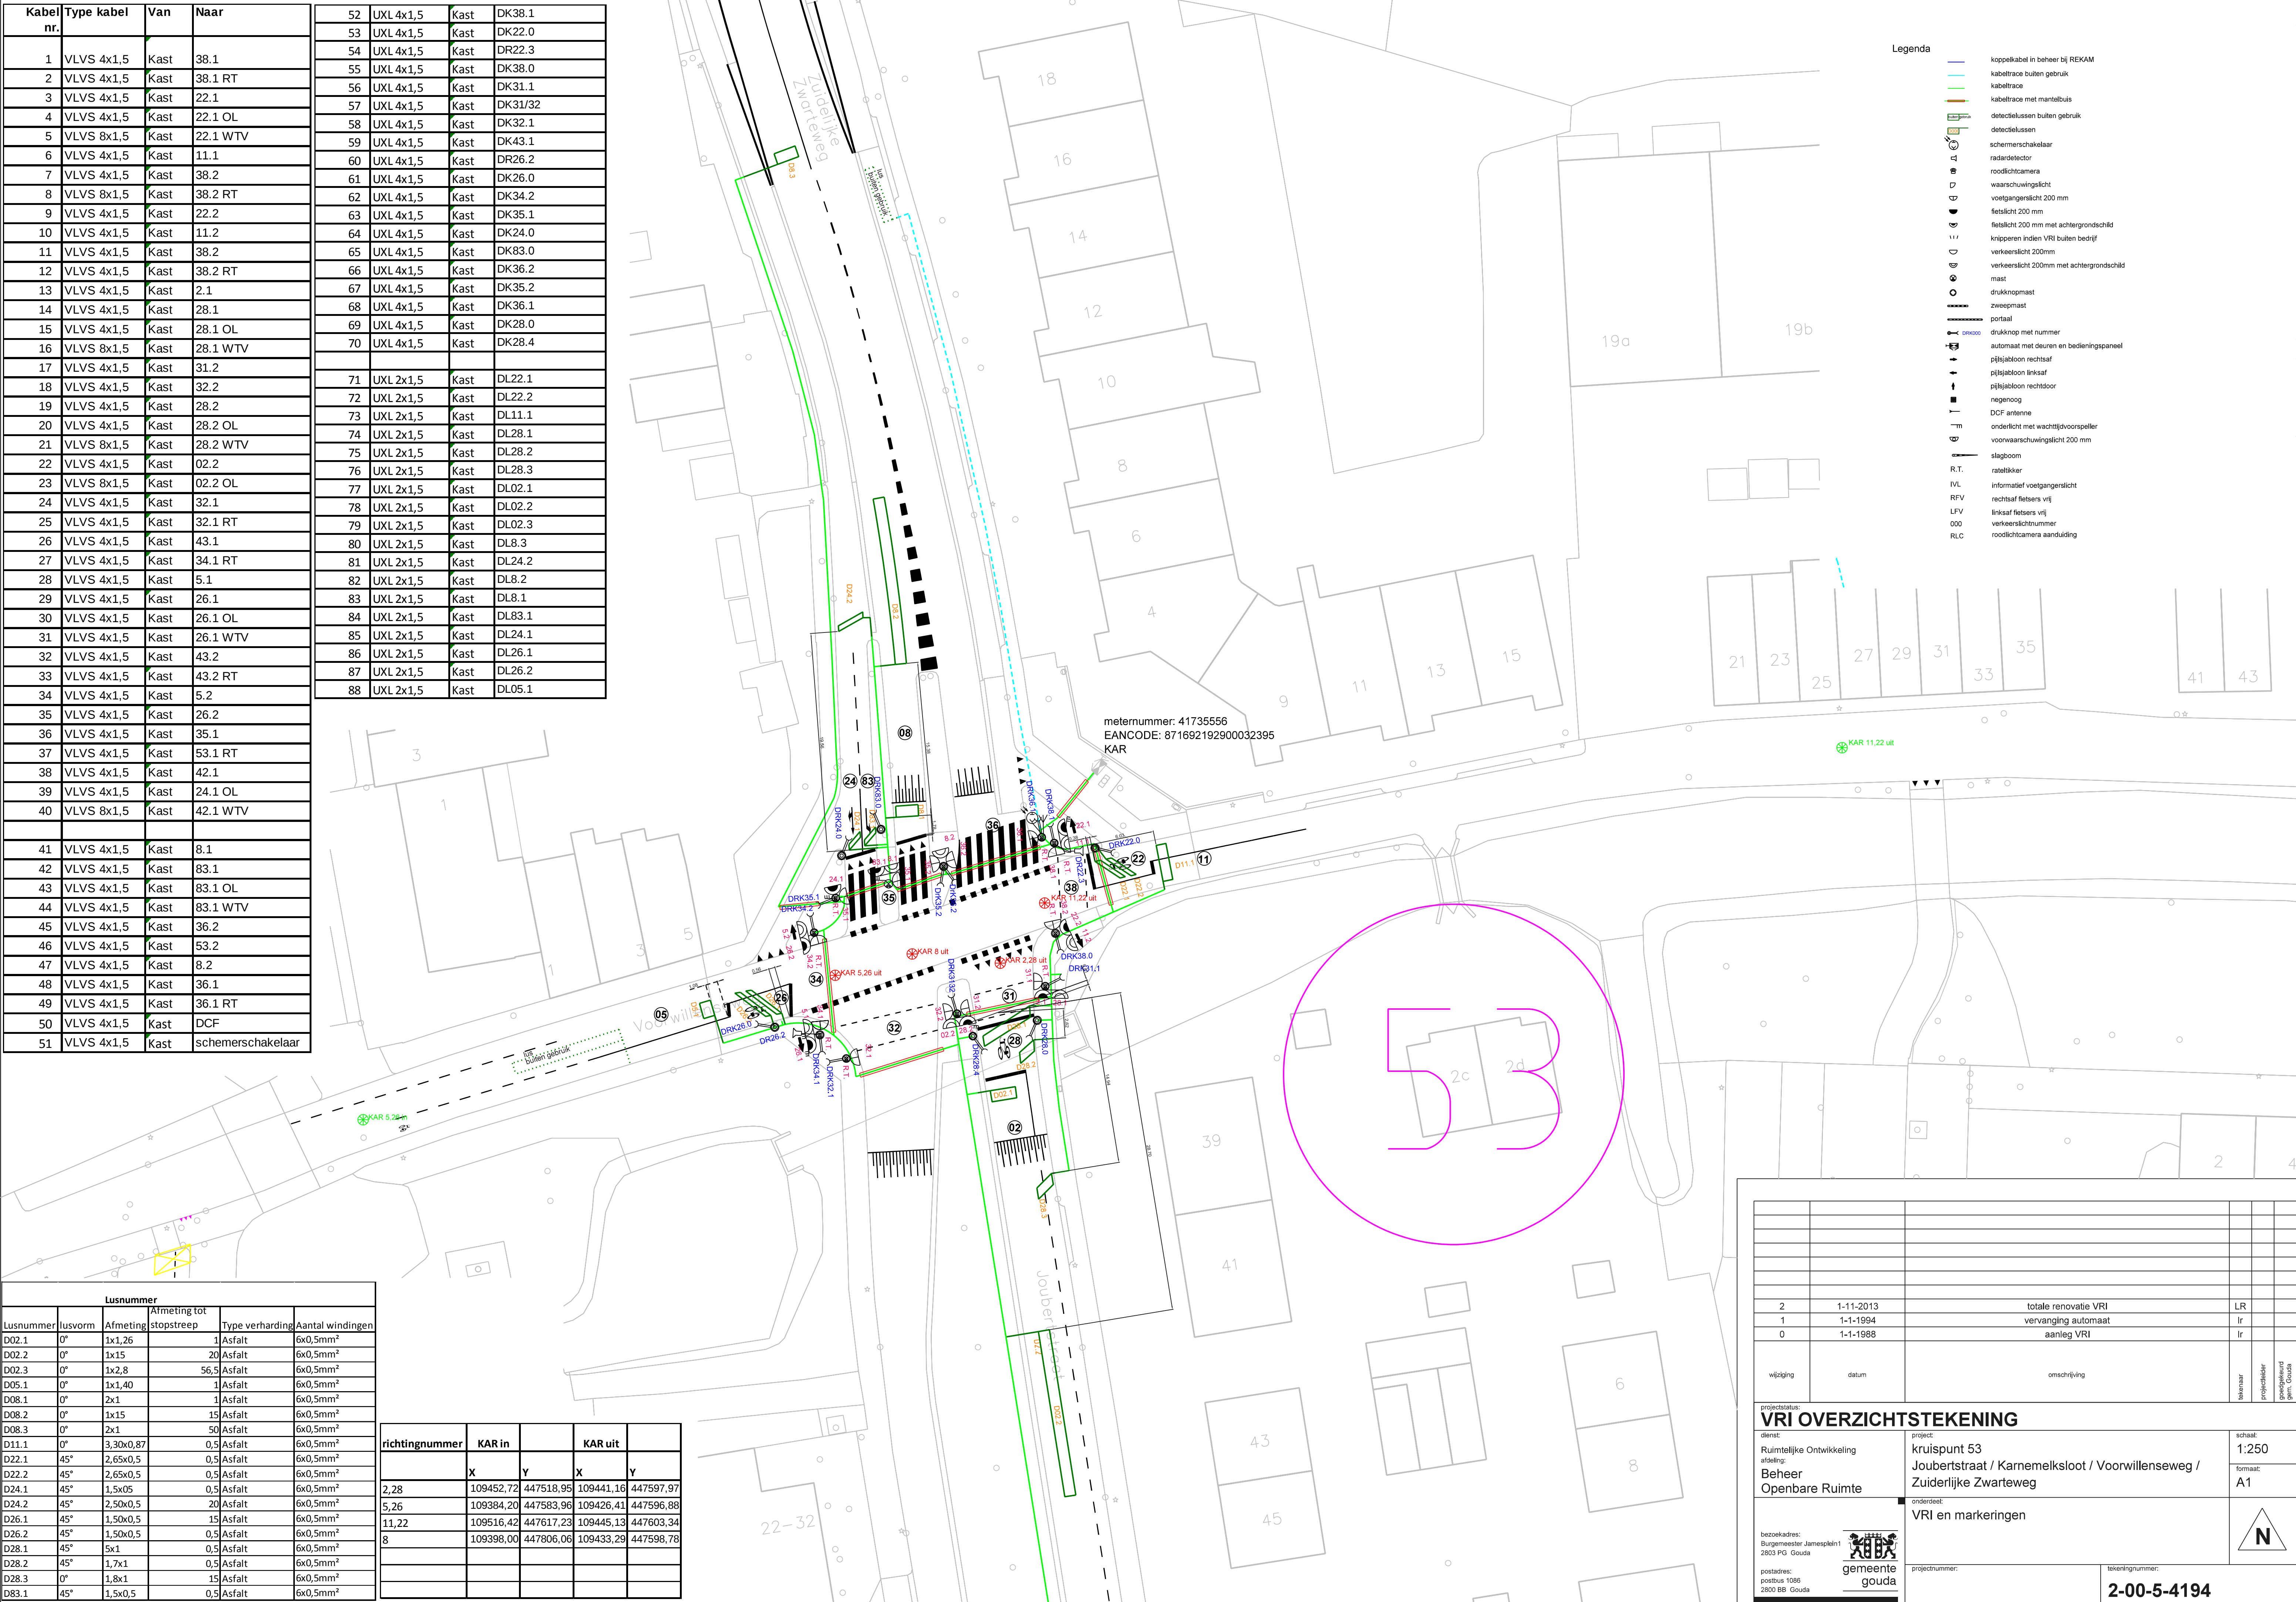

- Legenda
- koppelkabel in beheer bij REKAM
 - kabeltracé buiten gebruik
 - kabeltracé
 - kabeltracé met mantelbuis
 - detectielussen buiten gebruik
 - detectielussen
 - schemerschakelaar
 - radardetector
 - roodlichtcamera
 - waarschuwinglicht
 - voetgangerslicht 200 mm
 - fietlicht 200 mm
 - fietlicht 200 mm met achtergrondschild
 - knipperen indien VRI buiten bedrijf
 - verkeerslicht 200mm
 - verkeerslicht 200mm met achtergrondschild
 - mast
 - drukknoopmast
 - zweepmast
 - portaal
 - drukknoop met nummer
 - automaat met deuren en bedieningspaneel
 - pijlsjabloon rechtsaf
 - pijlsjabloon linksaf
 - pijlsjabloon rechtdoor
 - negeenog
 - DCF antenne
 - onderlicht met wachtdijvoorspeller
 - voorwaarschuwinglicht 200 mm
 - slagboom
 - R.T. ratelklipper
 - IVL informatief voetgangerslicht
 - RFV rechtsaf fietsers vrij
 - LFV linksaf fietsers vrij
 - 000 verkeerslichtnummer
 - RLC roodlichtcamera aanduiding

2		1-11-2013		totale renovatie VRI		LR
1		1-1-1994		vervanging automaat		lr
0		1-1-1988		aanleg VRI		lr
wijziging		datum		omschrijving		tekenaar projectleider goedgetekend gem. Gouda
projectstatus: VRI OVERZICHTSTEKENING						
dienst Ruimtelijke Ontwikkeling afdeling: Beheer Openbare Ruimte		project kruispunt 53 Joubertstraat / Karnemelksloot / Voorwillenseweg / Zuiderlijke Zwarteweg			schaal: 1:250 formaat: A1	
bezoekadres: Burgemeester Jansesplein1 2803 PG Gouda gemeente gouda		onderdeel: VRI en markeringen				
postadres: postbus 1095 2800 BB Gouda		projectnummer: 2-00-5-4194		tekeningnummer:		