


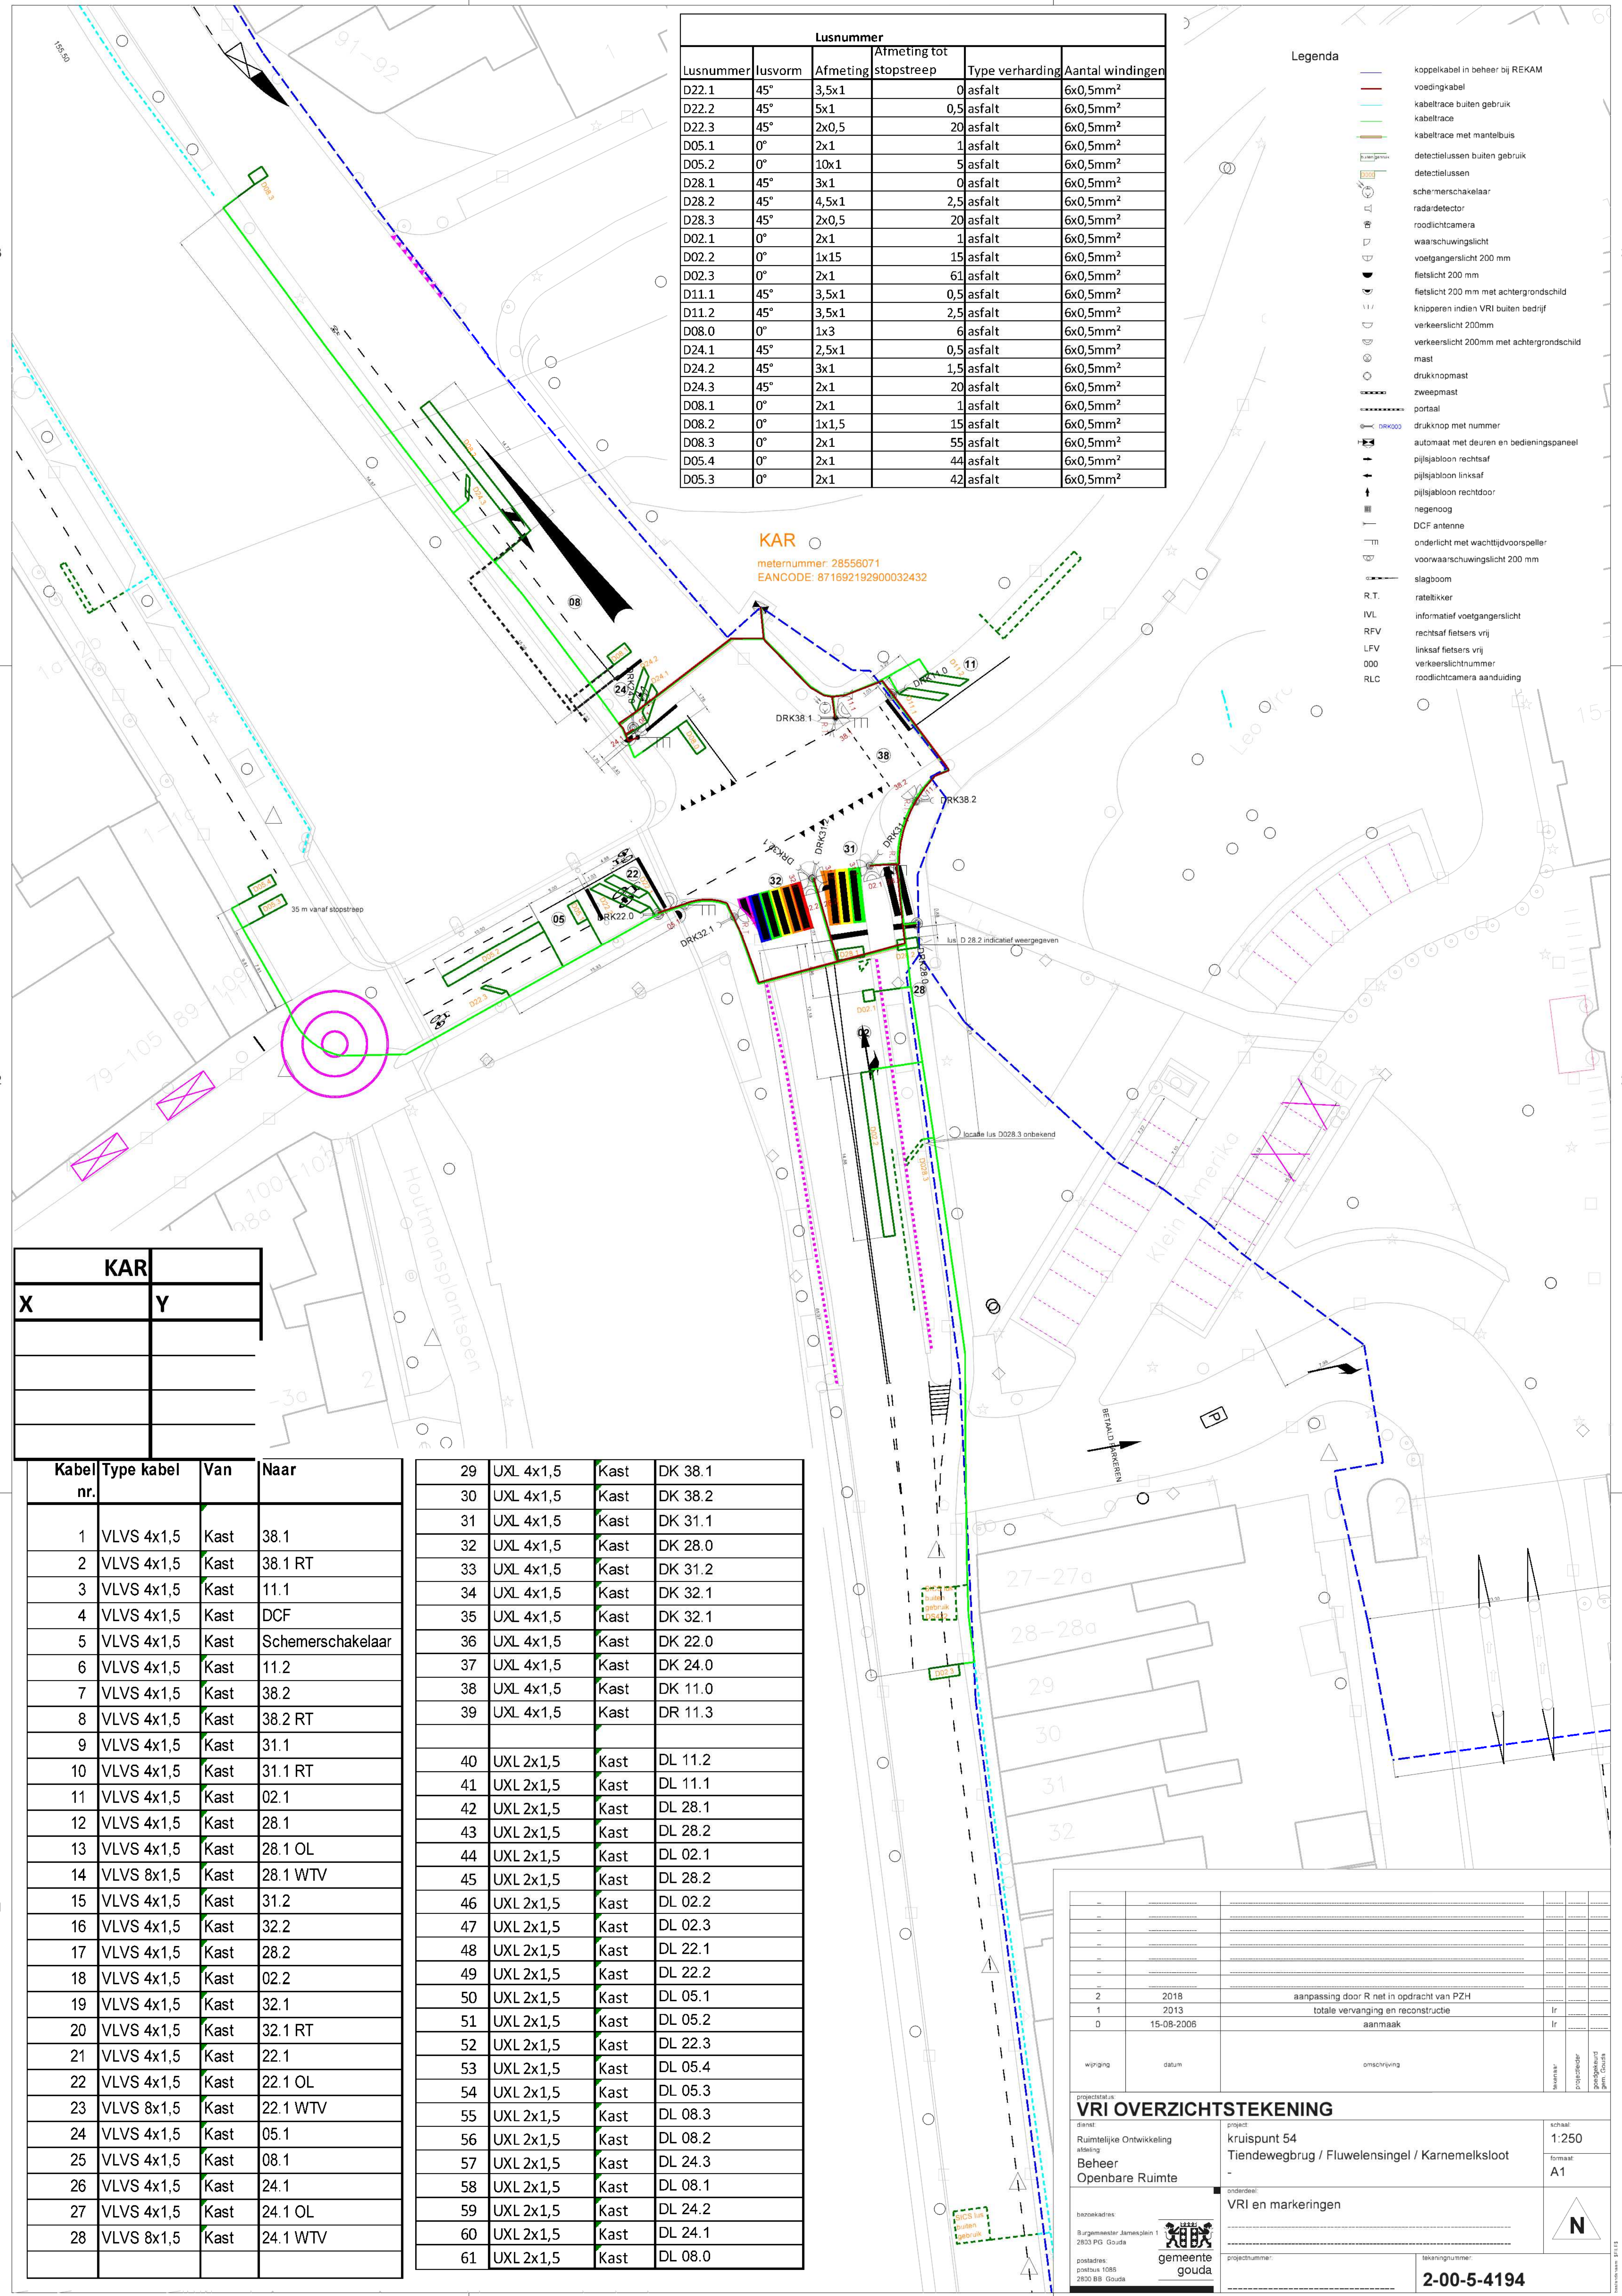

Lusnummer					
Lusnummer	lusvorm	Afmeting	stopstreep	Type verharding	Aantal windingen
D22.1	45°	3,5x1	0	asfalt	6x0,5mm²
D22.2	45°	5x1	0,5	asfalt	6x0,5mm²
D22.3	45°	2x0,5	20	asfalt	6x0,5mm²
D05.1	0°	2x1	1	asfalt	6x0,5mm²
D05.2	0°	10x1	5	asfalt	6x0,5mm²
D28.1	45°	3x1	0	asfalt	6x0,5mm²
D28.2	45°	4,5x1	2,5	asfalt	6x0,5mm²
D28.3	45°	2x0,5	20	asfalt	6x0,5mm²
D02.1	0°	2x1	1	asfalt	6x0,5mm²
D02.2	0°	1x15	15	asfalt	6x0,5mm²
D02.3	0°	2x1	61	asfalt	6x0,5mm²
D11.1	45°	3,5x1	0,5	asfalt	6x0,5mm²
D11.2	45°	3,5x1	2,5	asfalt	6x0,5mm²
D08.0	0°	1x3	6	asfalt	6x0,5mm²
D24.1	45°	2,5x1	0,5	asfalt	6x0,5mm²
D24.2	45°	3x1	1,5	asfalt	6x0,5mm²
D24.3	45°	2x1	20	asfalt	6x0,5mm²
D08.1	0°	2x1	1	asfalt	6x0,5mm²
D08.2	0°	1x1,5	15	asfalt	6x0,5mm²
D08.3	0°	2x1	55	asfalt	6x0,5mm²
D05.4	0°	2x1	44	asfalt	6x0,5mm²
D05.3	0°	2x1	42	asfalt	6x0,5mm²

- Legenda
- koppelkabel in beheer bij REKAM
 - voedingskabel
 - kabeltrace buiten gebruik
 - kabeltrace
 - kabeltrace met mantelbuis
 - detectielussen buiten gebruik
 - detectielussen
 - schemerschakelaar
 - radardetector
 - roodlichtcamera
 - waarschuwing licht
 - voetgangerslicht 200 mm
 - fietslicht 200 mm
 - fietslicht 200 mm met achtergrondschild
 - knipperen indien VRI buiten bedrijf
 - verkeerslicht 200mm
 - verkeerslicht 200mm met achtergrondschild
 - mast
 - drukknopmast
 - zweepmast
 - portaal
 - DRK000 drukknop met nummer
 - automaat met deuren en bedieningspaneel
 - pijlsjabloon rechtsaf
 - pijlsjabloon linksaf
 - pijlsjabloon rechtdoor
 - negenooch
 - DCF antenne
 - onderlicht met wachtijdoorvoerspel
 - voorwaarschuwing licht 200 mm
 - slagboom
 - R.T. rateltikker
 - IVL informatief voetgangerslicht
 - RFV rechtsaf fietsers vrij
 - LFV linksaf fietsers vrij
 - 000 verkeerslichtnummer
 - RLC roodlichtcamera aanduiding

KAR	
X	Y

Kabel nr.	Type kabel	Van	Naar
1	VLVS 4x1,5	Kast	38.1
2	VLVS 4x1,5	Kast	38.1 RT
3	VLVS 4x1,5	Kast	11.1
4	VLVS 4x1,5	Kast	DCF
5	VLVS 4x1,5	Kast	Schemerschakelaar
6	VLVS 4x1,5	Kast	11.2
7	VLVS 4x1,5	Kast	38.2
8	VLVS 4x1,5	Kast	38.2 RT
9	VLVS 4x1,5	Kast	31.1
10	VLVS 4x1,5	Kast	31.1 RT
11	VLVS 4x1,5	Kast	02.1
12	VLVS 4x1,5	Kast	28.1
13	VLVS 4x1,5	Kast	28.1 OL
14	VLVS 8x1,5	Kast	28.1 WTV
15	VLVS 4x1,5	Kast	31.2
16	VLVS 4x1,5	Kast	32.2
17	VLVS 4x1,5	Kast	28.2
18	VLVS 4x1,5	Kast	02.2
19	VLVS 4x1,5	Kast	32.1
20	VLVS 4x1,5	Kast	32.1 RT
21	VLVS 4x1,5	Kast	22.1
22	VLVS 4x1,5	Kast	22.1 OL
23	VLVS 8x1,5	Kast	22.1 WTV
24	VLVS 4x1,5	Kast	05.1
25	VLVS 4x1,5	Kast	08.1
26	VLVS 4x1,5	Kast	24.1
27	VLVS 4x1,5	Kast	24.1 OL
28	VLVS 8x1,5	Kast	24.1 WTV

29	UXL 4x1,5	Kast	DK 38.1
30	UXL 4x1,5	Kast	DK 38.2
31	UXL 4x1,5	Kast	DK 31.1
32	UXL 4x1,5	Kast	DK 28.0
33	UXL 4x1,5	Kast	DK 31.2
34	UXL 4x1,5	Kast	DK 32.1
35	UXL 4x1,5	Kast	DK 32.1
36	UXL 4x1,5	Kast	DK 22.0
37	UXL 4x1,5	Kast	DK 24.0
38	UXL 4x1,5	Kast	DK 11.0
39	UXL 4x1,5	Kast	DR 11.3
40	UXL 2x1,5	Kast	DL 11.2
41	UXL 2x1,5	Kast	DL 11.1
42	UXL 2x1,5	Kast	DL 28.1
43	UXL 2x1,5	Kast	DL 28.2
44	UXL 2x1,5	Kast	DL 02.1
45	UXL 2x1,5	Kast	DL 28.2
46	UXL 2x1,5	Kast	DL 02.2
47	UXL 2x1,5	Kast	DL 02.3
48	UXL 2x1,5	Kast	DL 22.1
49	UXL 2x1,5	Kast	DL 22.2
50	UXL 2x1,5	Kast	DL 05.1
51	UXL 2x1,5	Kast	DL 05.2
52	UXL 2x1,5	Kast	DL 22.3
53	UXL 2x1,5	Kast	DL 05.4
54	UXL 2x1,5	Kast	DL 05.3
55	UXL 2x1,5	Kast	DL 08.3
56	UXL 2x1,5	Kast	DL 08.2
57	UXL 2x1,5	Kast	DL 24.3
58	UXL 2x1,5	Kast	DL 08.1
59	UXL 2x1,5	Kast	DL 24.2
60	UXL 2x1,5	Kast	DL 24.1
61	UXL 2x1,5	Kast	DL 08.0

2	2018	aanpassing door R net in opdracht van PZH	
1	2013	totale vervanging en reconstructie	Ir
0	15-08-2006	aanmaak	Ir

wijziging	datum	omschrijving	bevestigd	projectleider	gemaakt

projectstatus

VRI OVERZICHTSTEKENING

diensat

Ruimtelijke Ontwikkeling

afdeling

Beheer

Openbare Ruimte

bazookadres

Burgemeester Jamesplein 1

2803 PG Gouda

postadres

postbus 1085

2800 BB Gouda

gemeente gouda

project

kruispunt 54

Tiendewegbrug / Fluwelensingel / Karnemelksloot

-

onderdeel

VRI en markeringen

projectnummer

tekeningnummer

2-00-5-4194

schaal

1:250

formaat

A1

N