


Kabel nr.	Type kabel	Van	Naar
1	VLVS 4x1,5	Kast	5.2
2	VLVS 4x1,5	Kast	6.2
3	VLVS 4x1,5	Kast	33.2
4	VLVS 4x1,5	Kast	33.2 RT
5	VLVS 4x1,5	Kast	DCF
6	VLVS 4x1,5	Kast	Schemer
7	VLVS 4x1,5	Kast	8.1
8	VLVS 4x1,5	Kast	8.1 OL
9	VLVS 8x1,5	Kast	8.1 WTV
10	VLVS 4x1,5	Kast	9.1
11	VLVS 4x1,5	Kast	9.1 OL
12	VLVS 8x1,5	Kast	9.1 WTV
13	VLVS 4x1,5	Kast	35.1
14	VLVS 4x1,5	Kast	35.1 RT
15	VLVS 4x1,5	Kast	8.2
16	VLVS 4x1,5	Kast	9.2
17	VLVS 4x1,5	Kast	35.2
18	VLVS 4x1,5	Kast	35.2 RT
19	VLVS 4x1,5	Kast	11.1
20	VLVS 4x1,5	Kast	12.1
21	VLVS 4x1,5	Kast	37.1
22	VLVS 4x1,5	Kast	37.1 RT
23	VLVS 4x1,5	Kast	11.2
24	VLVS 4x1,5	Kast	12.2
25	VLVS 4x1,5	Kast	37.2
26	VLVS 4x1,5	Kast	37.2 RT
27	VLVS 4x1,5	Kast	21.1
28	VLVS 4x1,5	Kast	21.1 OL
29	VLVS 8x1,5	Kast	21.1 WTV
30	VLVS 4x1,5	Kast	2.1
31	VLVS 4x1,5	Kast	2.1 OL
32	VLVS 8x1,5	Kast	2.1 WTV
33	VLVS 4x1,5	Kast	3.1
34	VLVS 4x1,5	Kast	3.1 OL
35	VLVS 8x1,5	Kast	3.1 WTV
36	VLVS 4x1,5	Kast	31.1
37	VLVS 4x1,5	Kast	31.1 RT
38	VLVS 4x1,5	Kast	2.2
39	VLVS 4x1,5	Kast	3.2
40	VLVS 4x1,5	Kast	31.2
41	VLVS 4x1,5	Kast	31.2 RT
42	VLVS 4x1,5	Kast	5.1
43	VLVS 4x1,5	Kast	5.1 OL
44	VLVS 8x1,5	Kast	5.1 WTV
45	VLVS 4x1,5	Kast	6.1
46	VLVS 4x1,5	Kast	6.1 OL
47	VLVS 8x1,5	Kast	6.1 WTV
48	VLVS 4x1,5	Kast	33.1
49	VLVS 4x1,5	Kast	33.1 RT
51	UXL 4x1,5	Kast	DK 33.2
52	UXL 4x1,5	Kast	DK 35.1
53	UXL 4x1,5	Kast	DR 08.3 Radar

54	UXL 4x1,5	Kast	DK 24.0
55	UXL 4x1,5	Kast	DK 35.2
56	UXL 4x1,5	Kast	DK 37.1
57	UXL 4x1,5	Kast	DK 37.2
58	UXL 4x1,5	Kast	DK 21.0
59	UXL 4x1,5	Kast	DK 28.0
60	UXL 4x1,5	Kast	DK 31.1
61	UXL 4x1,5	Kast	DK 31.2
62	UXL 4x1,5	Kast	DR 05.3 Radar
63	UXL 4x1,5	Kast	DK 33.1
64	UXL 4x1,5	Kast	DK 22.0
65	UXL 2x1,5	Kast	DL 11.9
66	UXL 2x1,5	Kast	DL 24.1
67	UXL 2x1,5	Kast	DL 25.1
68	UXL 2x1,5	Kast	DL 25.2
69	UXL 2x1,5	Kast	DL 08.1
70	UXL 2x1,5	Kast	DL 09.1
71	UXL 2x1,5	Kast	DL 08.2
72	UXL 2x1,5	Kast	DL 09.2
73	UXL 2x1,5	Kast	DL 08.3
74	UXL 2x1,5	Kast	DL 02.9
75	UXL 2x1,5	Kast	DL 11.1
76	UXL 2x1,5	Kast	DL 12.1
77	UXL 2x1,5	Kast	DL 12.2
78	UXL 2x1,5	Kast	DL 11.2
79	UXL 2x1,5	Kast	DL 11.3
80	UXL 2x1,5	Kast	DL 12.3
81	UXL 2x1,5	Kast	DL 05.9
82	UXL 2x1,5	Kast	DL 21.2
83	UXL 2x1,5	Kast	DL 21.3
84	UXL 2x1,5	Kast	DL 21.1
85	UXL 2x1,5	Kast	DL 05.1
86	UXL 2x1,5	Kast	DL 06.1
87	UXL 2x1,5	Kast	DL 05.2
88	UXL 2x1,5	Kast	DL 06.2
89	UXL 2x1,5	Kast	DL 22.1
90	UXL 2x1,5	Kast	DL 23.1
91	UXL 2x1,5	Kast	DL 23.2
92	UXL 2x1,5	Kast	DL 08.9
93	UXL 2x1,5	Kast	DL 28.1
94	UXL 2x1,5	Kast	DL 29.1
95	UXL 2x1,5	Kast	DL 29.2
96	UXL 2x1,5	Kast	DL 02.1
97	UXL 2x1,5	Kast	DL 03.1
98	UXL 2x1,5	Kast	DL 02.2
99	UXL 2x1,5	Kast	DL 03.2
100	UXL 2x1,5	Kast	DL 02.3

1

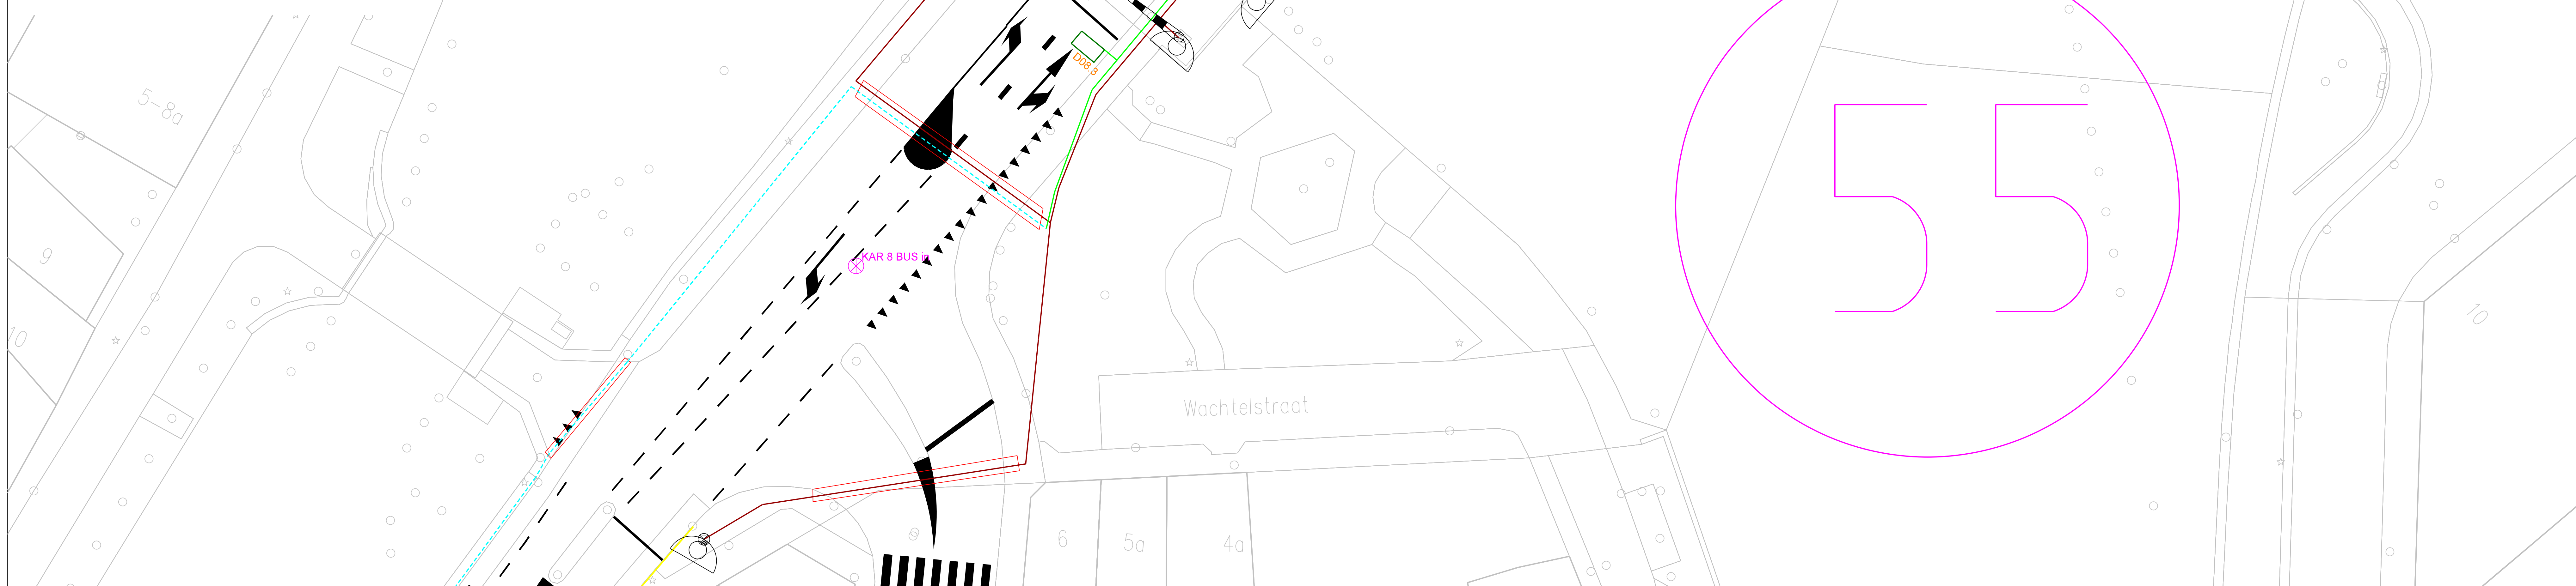

D

C

B

A

Lusnummer	lusvorm	Arfmeting	stopstreep	Type verharding	Aantal windingen
D11.1	0"	1.75x1	1	Asfalt	6x0,5mm²
D11.2	0"	1x15	15	Asfalt	6x0,5mm²
D11.3	0"	1.75x1	42	Asfalt	6x0,5mm²
D12.1	0"	1.75x1	1	Asfalt	6x0,5mm²
D12.2	0"	1x15	15	Asfalt	6x0,5mm²
D12.3	0"	1.75x1	42	Asfalt	6x0,5mm²
D5.9	0"	1.75x1	1	Asfalt	6x0,5mm²
D21.1	45°	2x0,5	0,5	Asfalt	6x0,5mm²
D21.2	45°	2x0,5	20	Asfalt	6x0,5mm²
D21.3	45°	2x0,5	22	Asfalt	6x0,5mm²
D28.1	45°	3x1	0,5	Asfalt	6x0,5mm²
D29.1	45°	2x1	0,5	Asfalt	6x0,5mm²
D29.2	45°	2x1	1,5	Asfalt	6x0,5mm²
D02.1	0"	1.5x1	1	Asfalt	6x0,5mm²
D02.2	0"	1x10	3,5	Asfalt	6x0,5mm²
D02.3	0"	1.5x1	31	Asfalt	6x0,5mm²
D3.1	0"	1x1	1	Asfalt	6x0,5mm²
D3.2	0"	1x10	3,5	Asfalt	6x0,5mm²
D8.9	0"	1.75x1	1	Asfalt	6x0,5mm²
D22.1	45°	3x1	0,5	Asfalt	6x0,5mm²
D23.1	45°	3x1	0,5	Asfalt	6x0,5mm²
D23.2	45°	2x1	1,5	Asfalt	6x0,5mm²
D5.1	0"	2x1	1	Asfalt	6x0,5mm²
D5.2	0"	1x5	3,5	Asfalt	6x0,5mm²
D6.1	0"	2x1	1	Asfalt	6x0,5mm²
D6.2	0"	1x5	3,5	Asfalt	6x0,5mm²
D11.9	0"	1.75x1	1	Asfalt	6x0,5mm²
D24.1	45°	4x0,5	0,5	Asfalt	6x0,5mm²
D25.1	45°	2.5x0,5	0,5	Asfalt	6x0,5mm²
D25.2	45°	2.5x0,5	1,5	Asfalt	6x0,5mm²
D8.1	0"	2x1	0,5	Asfalt	6x0,5mm²
D8.2	0"	1x10	4	Asfalt	6x0,5mm²
D9.1	0"	2x1	0,5	Asfalt	6x0,5mm²
D9.2	0"	1x10	4	Asfalt	6x0,5mm²
D8.3	0"	1.75x1	38	Asfalt	6x0,5mm²

- Legenda
- koppelkabel in beheer bij REKAM
 - kabeltrace buiten gebruik
 - kabeltrace
 - kabeltrace met mantelbuis
 - detectielussen buiten gebruik
 - detectielussen
 - schermersakelaar
 - radardetector
 - roodlichtcamera
 - waarschuwinglicht
 - voetgangerslicht 200 mm
 - fietslicht 200 mm
 - fietslicht 200 mm met achtergrondschild
 - knippen indien VRI buiten bedrijf
 - verkeerslicht 200mm
 - verkeerslicht 200mm met achtergrondschild
 - mast
 - drukknoopmast
 - zweepmast
 - portaal
 - drukknoop met nummer
 - automaat met deuren en bedieningspaneel
 - pijlsjabloon rechtsaf
 - pijlsjabloon linksaf
 - pijlsjabloon rechtdoor
 - negeenog
 - DCF antenne
 - onderlicht met wachtlijdsvoorspeller
 - voorwaarschuwinglicht 200 mm
 - slagboom
 - R.T.
 - IVL
 - RFV
 - LFV
 - 000
 - RLC

richtingnummer	KAR in	BUS	KAR in	HULP	KAR uit	
	X	Y	X	Y	X	Y
2,3	108063,00	447330,00	108162,27	447431,06	108013,87	447266,01
8,9	107960,00	447192,00	107855,58	447085,98	108001,11	447239,98
11,12	nvt	nvt	107851,16	447396,31	107999,50	447260,28
5,6	nvt	nvt	108116,19	447248,39	108020,06	447246,64

3	1-11-2013	vervanging armaturen, lussen en automaat	lr	sw
2	1-6-2009	kleine aanpassingen r/c verwijderd	lr	sw
1	1-1-1998	totale renovatie VRI	lr	
0	1-1-1961	aanleg VRI	lr	

wijziging	datum	omschrijving	tekenaar	projectleider	goedkeurend gem. Gouda
-----------	-------	--------------	----------	---------------	------------------------

projectstatus:
VRI OVERZICHTSTEKENING

dienst:
Ruimtelijke Ontwikkeling
afdeling:
Beheer
Openbare Ruimte

bezoekadres:
Burgemeester Jamesplein 1
2803 PG Gouda
postadres:
postbus 1086
2800 BB Gouda

project:
kruispunt 55
Bolwerk
-

onderdeel:
VRI en markeringen

projectnummer:
tekeningnummer:
2-00-5-4194

schaal:
1:500
formaat:
A1

2

1

ontworpen: PLES