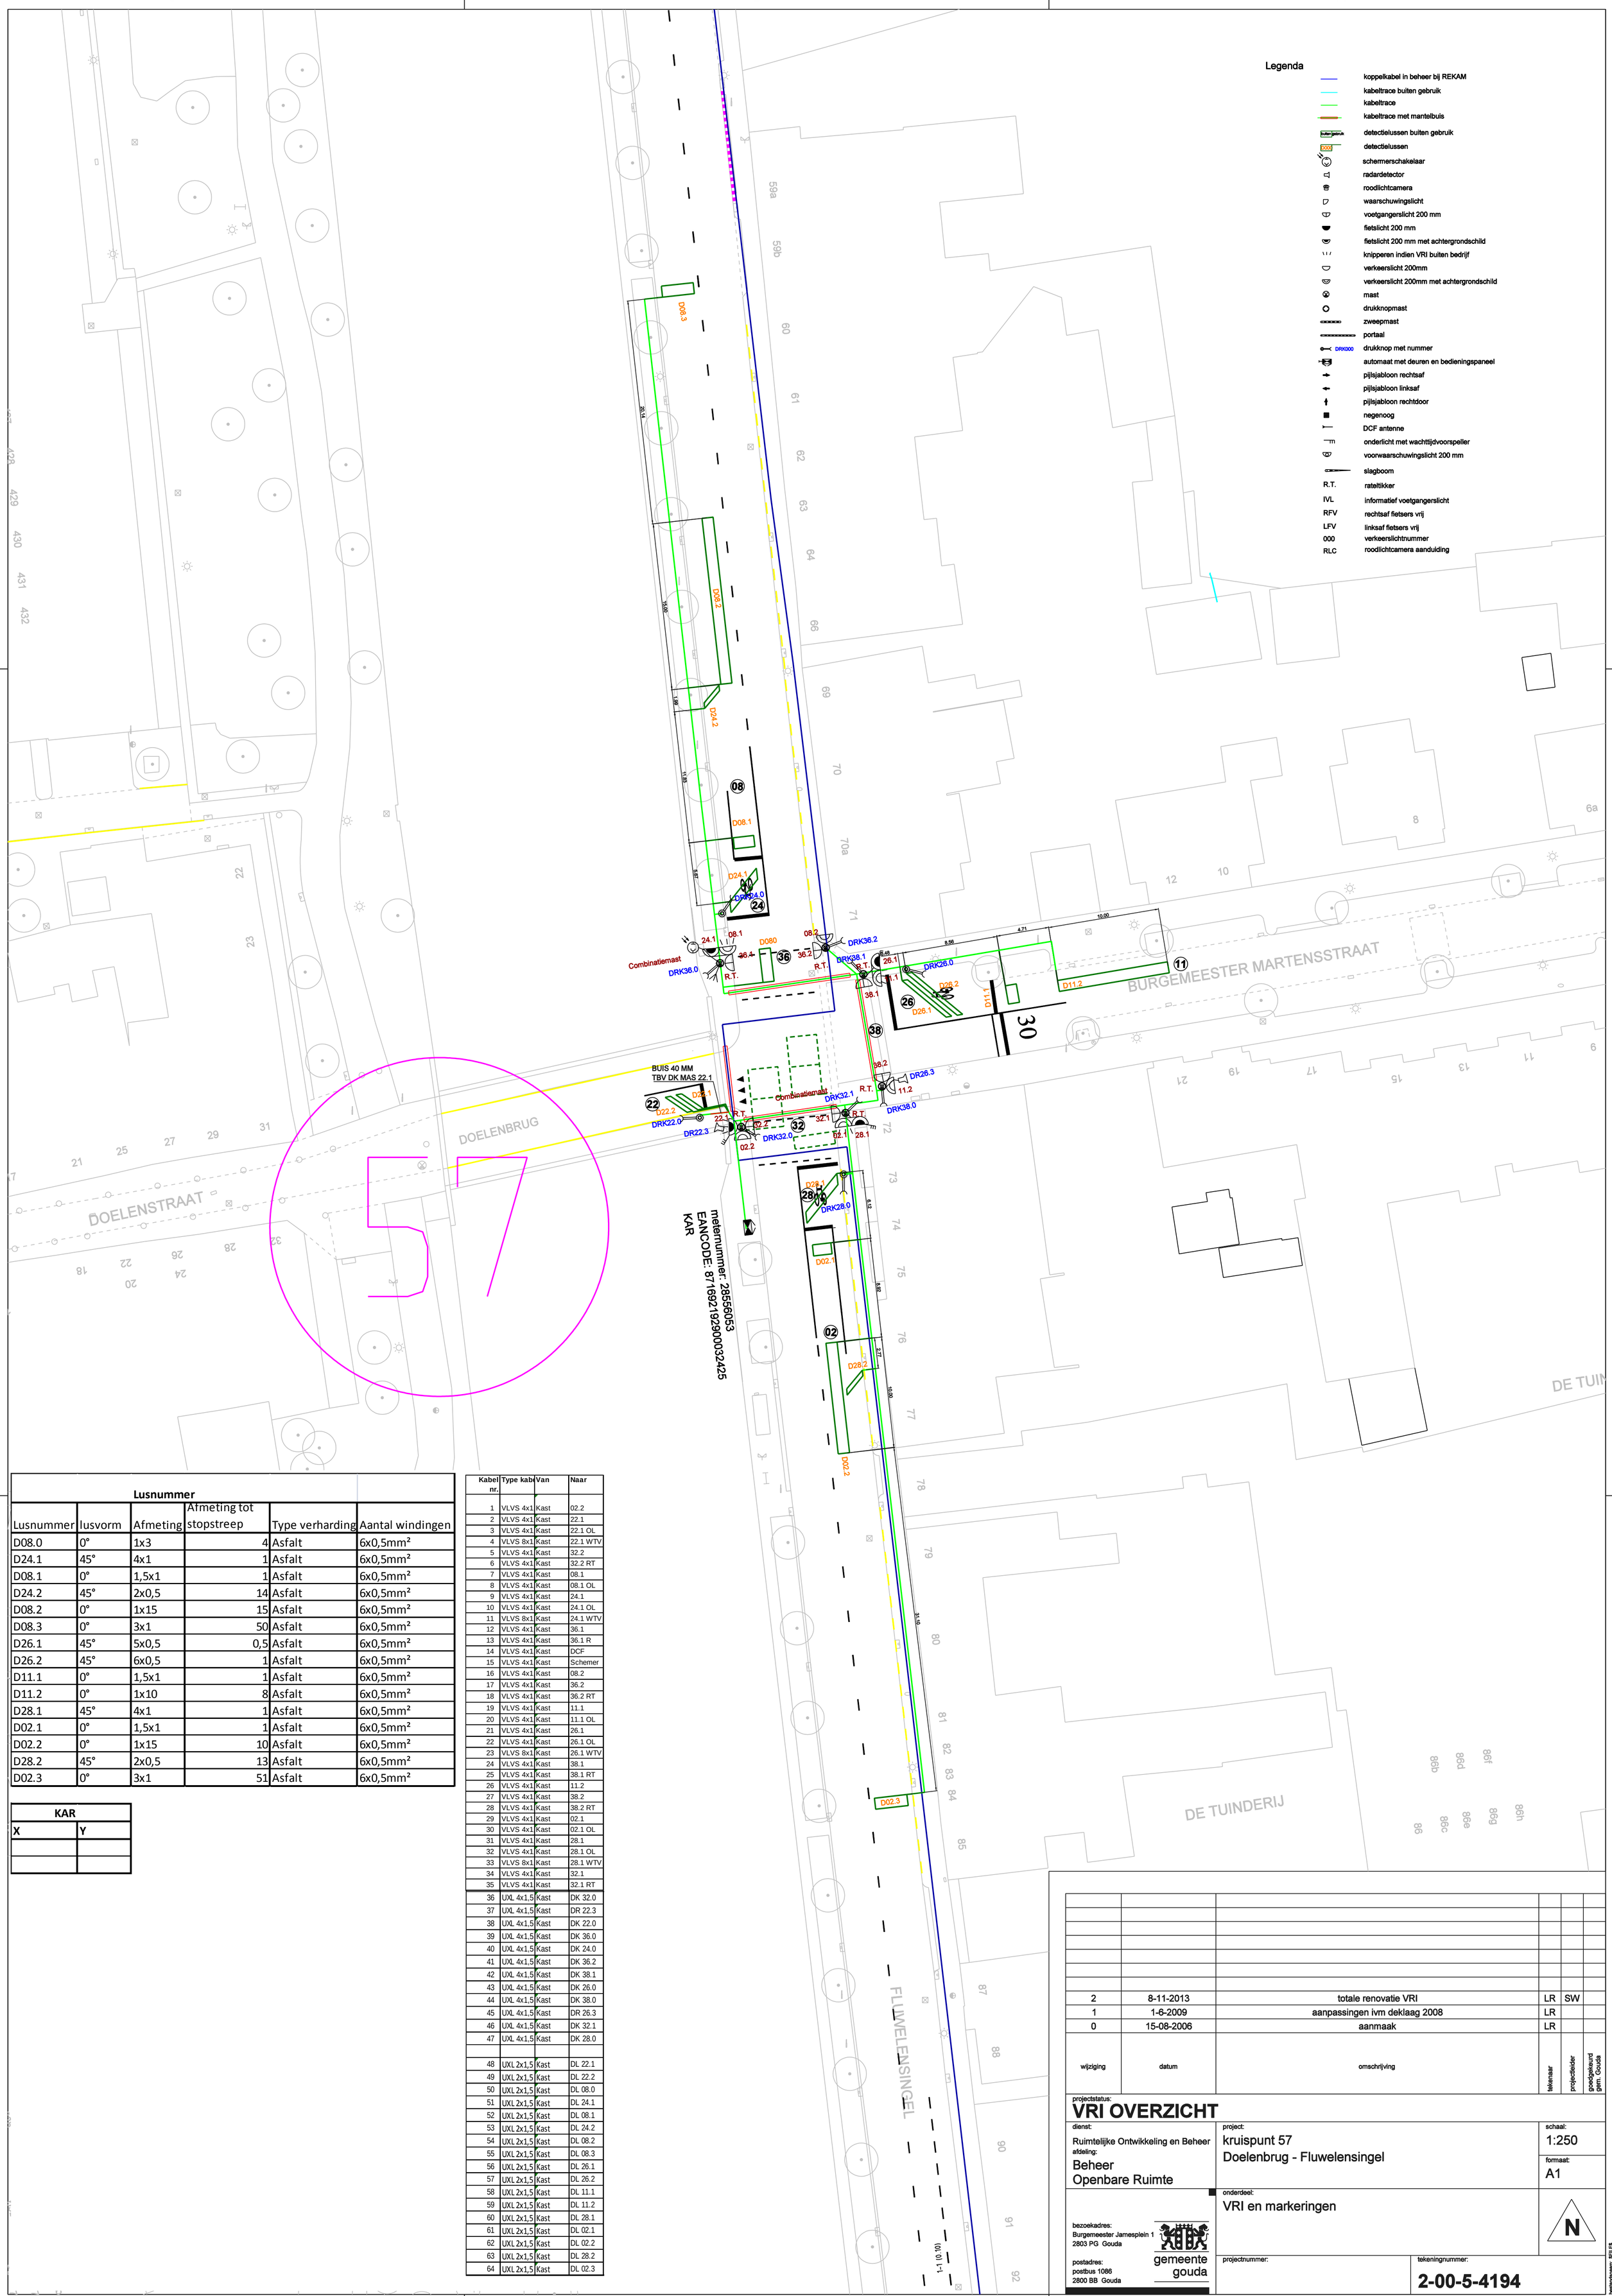

Lusnummer					
Lusnummer	lusvorm	Afmeting	Afmeting tot stopstreep	Type verharding	Aantal windingen
D08.0	0°	1x3	4	Asfalt	6x0,5mm²
D24.1	45°	4x1	1	Asfalt	6x0,5mm²
D08.1	0°	1,5x1	1	Asfalt	6x0,5mm²
D24.2	45°	2x0,5	14	Asfalt	6x0,5mm²
D08.2	0°	1x15	15	Asfalt	6x0,5mm²
D08.3	0°	3x1	50	Asfalt	6x0,5mm²
D26.1	45°	5x0,5	0,5	Asfalt	6x0,5mm²
D26.2	45°	6x0,5	1	Asfalt	6x0,5mm²
D11.1	0°	1,5x1	1	Asfalt	6x0,5mm²
D11.2	0°	1x10	8	Asfalt	6x0,5mm²
D28.1	45°	4x1	1	Asfalt	6x0,5mm²
D02.1	0°	1,5x1	1	Asfalt	6x0,5mm²
D02.2	0°	1x15	10	Asfalt	6x0,5mm²
D28.2	45°	2x0,5	13	Asfalt	6x0,5mm²
D02.3	0°	3x1	51	Asfalt	6x0,5mm²

KAR	
X	Y

Kabel nr.	Type kabel	Van	Naar
1	VLVS 4x1	Kast	02.2
2	VLVS 4x1	Kast	22.1
3	VLVS 4x1	Kast	22.1 OL
4	VLVS 8x1	Kast	22.1 WTV
5	VLVS 4x1	Kast	32.2
6	VLVS 4x1	Kast	32.2 RT
7	VLVS 4x1	Kast	08.1
8	VLVS 4x1	Kast	08.1 OL
9	VLVS 4x1	Kast	24.1
10	VLVS 4x1	Kast	24.1 OL
11	VLVS 8x1	Kast	24.1 WTV
12	VLVS 4x1	Kast	36.1
13	VLVS 4x1	Kast	36.1 R
14	VLVS 4x1	Kast	DCF
15	VLVS 4x1	Kast	Schemer
16	VLVS 4x1	Kast	08.2
17	VLVS 4x1	Kast	36.2
18	VLVS 4x1	Kast	36.2 RT
19	VLVS 4x1	Kast	11.1
20	VLVS 4x1	Kast	11.1 OL
21	VLVS 4x1	Kast	26.1
22	VLVS 4x1	Kast	26.1 OL
23	VLVS 8x1	Kast	26.1 WTV
24	VLVS 4x1	Kast	38.1
25	VLVS 4x1	Kast	38.1 RT
26	VLVS 4x1	Kast	11.2
27	VLVS 4x1	Kast	38.2
28	VLVS 4x1	Kast	38.2 RT
29	VLVS 4x1	Kast	02.1
30	VLVS 4x1	Kast	02.1 OL
31	VLVS 4x1	Kast	28.1
32	VLVS 4x1	Kast	28.1 OL
33	VLVS 8x1	Kast	28.1 WTV
34	VLVS 4x1	Kast	32.1
35	VLVS 4x1	Kast	32.1 RT
36	UXL 4x1,5	Kast	DK 32.0
37	UXL 4x1,5	Kast	DR 22.3
38	UXL 4x1,5	Kast	DK 22.0
39	UXL 4x1,5	Kast	DK 36.0
40	UXL 4x1,5	Kast	DK 24.0
41	UXL 4x1,5	Kast	DK 36.2
42	UXL 4x1,5	Kast	DK 38.1
43	UXL 4x1,5	Kast	DK 26.0
44	UXL 4x1,5	Kast	DK 38.0
45	UXL 4x1,5	Kast	DR 26.3
46	UXL 4x1,5	Kast	DK 32.1
47	UXL 4x1,5	Kast	DK 28.0
48	UXL 2x1,5	Kast	DL 22.1
49	UXL 2x1,5	Kast	DL 22.2
50	UXL 2x1,5	Kast	DL 08.0
51	UXL 2x1,5	Kast	DL 24.1
52	UXL 2x1,5	Kast	DL 08.1
53	UXL 2x1,5	Kast	DL 24.2
54	UXL 2x1,5	Kast	DL 08.2
55	UXL 2x1,5	Kast	DL 08.3
56	UXL 2x1,5	Kast	DL 26.1
57	UXL 2x1,5	Kast	DL 26.2
58	UXL 2x1,5	Kast	DL 11.1
59	UXL 2x1,5	Kast	DL 11.2
60	UXL 2x1,5	Kast	DL 28.1
61	UXL 2x1,5	Kast	DL 02.1
62	UXL 2x1,5	Kast	DL 02.2
63	UXL 2x1,5	Kast	DL 28.2
64	UXL 2x1,5	Kast	DL 02.3

wijziging	datum	omschrijving	tekenaar	projectleider	goedgekeurd gem. Gouda
2	8-11-2013	totale renovatie VRI	LR	SW	
1	1-6-2009	aanpassingen ivm deklaag 2008	LR		
0	15-08-2006	aanmaak	LR		

projectstatus:
VRI OVERZICHT

dienst: Ruimtelijke Ontwikkeling en Beheer
afdeling: Beheer Openbare Ruimte

project: kruispunt 57
Doelenbrug - Fluwelensingel

schaal: 1:250
formaat: A1

onderdeel: VRI en markeringen

bezoekadres: Burgemeester Jamesplein 1, 2803 PG Gouda
postadres: postbus 1086, 2800 BB Gouda
gemeente gouda

projectnummer:
tekeningnummer: **2-00-5-4194**

bestandsnaam: $FILE$