



Kabel nr.	Type kabel	Van	Naar
1	VLVS 4x1,5	Kast	22.1
2	VLVS 4x1,5	Kast	22.1 OL
3	VLVS 8x1,5	Kast	22.1 WTV
4	VLVS 4x1,5	Kast	05.1
5	VLVS 4x1,5	Kast	05.2
6	VLVS 4x1,5	Kast	28.1
7	VLVS 4x1,5	Kast	28.1 OL
8	VLVS 8x1,5	Kast	28.1 WTV
9	VLVS 4x1,5	Kast	35.1 RT
10	VLVS 4x1,5	Kast	35.1
11	VLVS 4x1,5	Kast	08.1
12	VLVS 4x1,5	Kast	08.2
13	VLVS 4x1,5	Kast	09.1
14	VLVS 4x1,5	Kast	35.2
15	VLVS 4x1,5	Kast	26.1
16	VLVS 4x1,5	Kast	26.1 OL
17	VLVS 8x1,5	Kast	26.1 WTV
18	VLVS 4x1,5	Kast	37.1
19	VLVS 4x1,5	Kast	37.1 RT
20	VLVS 4x1,5	Kast	10.1
21	VLVS 4x1,5	Kast	11.1
22	VLVS 4x1,5	Kast	37.2
23	VLVS 4x1,5	Kast	38.2
24	VLVS 4x1,5	Kast	21.1
25	VLVS 4x1,5	Kast	21.1 OL
26	VLVS 8x1,5	Kast	21.1 WTV
27	VLVS 4x1,5	Kast	38.1
28	VLVS 4x1,5	Kast	38.1 RT
29	VLVS 4x1,5	Kast	31.1
30	VLVS 4x1,5	Kast	31.1 RT
31	VLVS 4x1,6	Kast	DCF
32	VLVS 4x1,7	Kast	Schermerschakelaar
33	VLVS 4x1,5	Kast	02.1
34	VLVS 4x1,5	Kast	02.2
35	VLVS 4x1,5	Kast	03.1
36	VLVS 4x1,5	Kast	31.2
37	VLVS 4x1,5	Kast	31.2 RT
38	UXL 4x1,5	Kast	DK 22.0
39	UXL 4x1,5	Kast	DK 28.0
40	UXL 4x1,5	Kast	DK 35.1
41	UXL 4x1,5	Kast	DK 35.2
42	UXL 4x1,5	Kast	DK 26.0
43	UXL 4x1,5	Kast	DK 37.1
44	UXL 4x1,5	Kast	DK 38.2
45	UXL 4x1,5	Kast	DK 37.2
46	UXL 4x1,5	Kast	DK 21.0
47	UXL 4x1,5	Kast	DK 38.1
48	UXL 4x1,5	Kast	DK 31.1
49	UXL 4x1,5	Kast	DK 31.2
50	UXL 2x1,5	Kast	DL 22.1
51	UXL 2x1,5	Kast	DL 05.1
52	UXL 2x1,5	Kast	DL 05.2
53	UXL 2x1,5	Kast	DL 22.2
54	UXL 2x1,5	Kast	DL 22.3

Lusnummer				
Lusnummer	lusvorm	Afmeting	Afmeting tot stopstreek	Type verharding
D06.1	45°	2x0,5	0,5	Afsluit
D10.1	0°	1,75x1	1	Afsluit
D10.2	0°	1x1,5	1	Afsluit
D10.3	0°	1,5x1	1	Afsluit
D11.1	0°	2x1	1	Afsluit
D11.2	0°	1x1,5	1	Afsluit
D11.3	0°	2x1	1	Afsluit
D21.1	45°	1,5x1	0,5	Afsluit
D2.1	0°	2,25x1	1	Afsluit
D2.2	0°	1x1,5	1	Afsluit
D2.3	0°	2,25x1	1	Afsluit
D3.1	0°	2,5x1	1	Afsluit
D3.2	0°	1x1,5	1	Afsluit
D22.1	45°	2,25x0,5	0,5	Afsluit
D22.2	45°	2,25x0,5	20,5	Afsluit
D22.3	45°	2,25x0,5	21,5	Afsluit
D5.1	0°	2,25x1	1	Afsluit
D5.2	0°	1x10	1	Afsluit
D28.1	45°	2,25x1	0,5	Afsluit
D28.2	45°	2,25x1	20,5	Afsluit
D28.3	45°	2,25x1	21,5	Afsluit
D8.1	0°	2x1	1	Afsluit
D8.2	0°	1x1,5	1	Afsluit
D8.3	0°	2x1	50	Afsluit
D9.1	0°	1,75x1	1	Afsluit
D9.2	0°	1x1,5	20	Afsluit
D9.3	0°	1,75x1	41	Afsluit

richtingnummer	KAR in	BUS	KAR in	HULP	KAR uit	BUS	KAR uit	HULP
	X	Y	X	Y	X	Y	X	Y
2,3	107883,00	446027,00	107895,10	446030,10	107684,00	446018,00	107701,28	446018,52
8	107568,00	446033,00	107520,71	446035,58	107697,00	446015,00	107677,57	446017,11
9	107567,00	446032,00	107520,71	446035,58	107693,00	446022,00	107677,57	446017,11
10,11	107699,00	446122,00	107700,50	446220,15	107684,00	446017,00	107686,29	446026,24
5	nvt	nvt	107677,89	445976,28	nvt	nvt	107691,49	446011,39

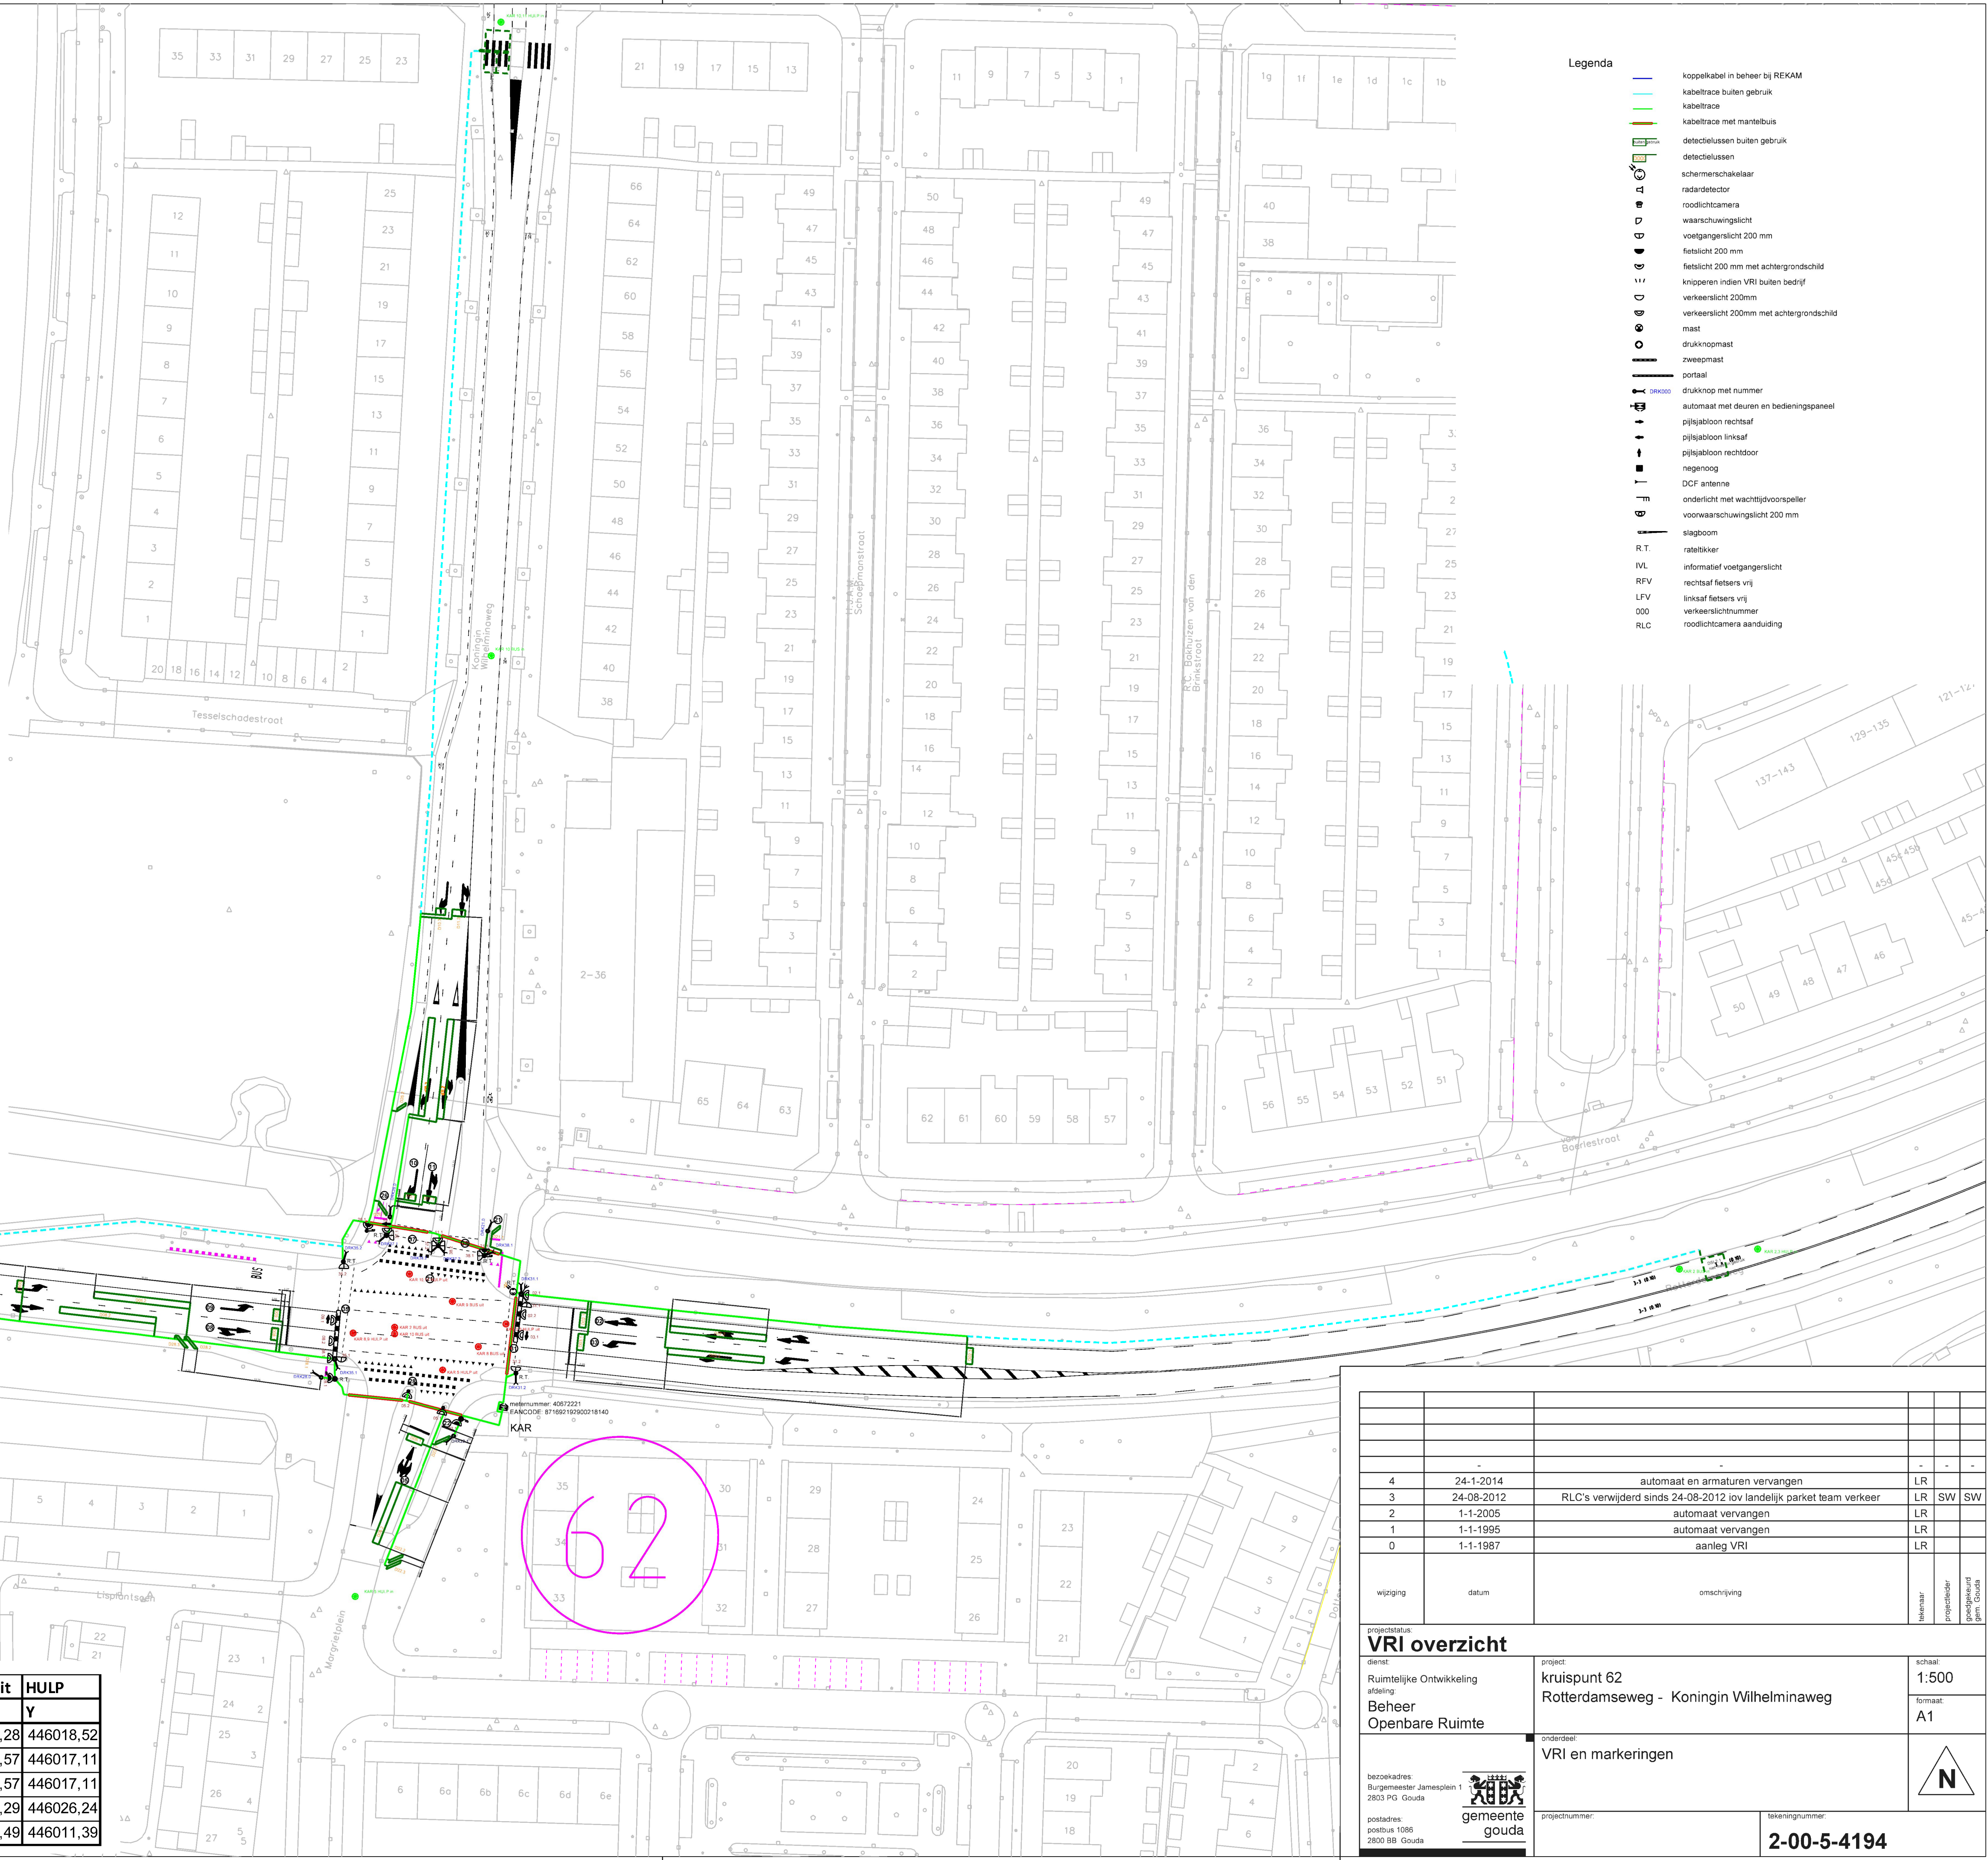

	-	-	-	-	-
4	24-1-2014	automaat en armaturen vervangen	LR		
3	24-08-2012	RLC's verwijderd sinds 24-08-2012 iov landelijk parket team verkeer	LR	SW	SW
2	1-1-2005	automaat vervangen	LR		
1	1-1-1995	automaat vervangen	LR		
0	1-1-1987	aanleg VRI	LR		
wijziging	datum	omschrijving	telefoon	projectleider graafgebied gem. Gouda	

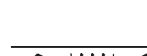projectstatus:			
VR1 overzicht			
dienst:		project:	schaal:
Ruimtelijke Ontwikkeling		kruispunt 62	1:500
afdeling:		Rotterdamseweg - Koningin Wilhelminaweg	formaat:
Beheer			A1
Openbare Ruimte			
bezoekadres: Burgemeester Jansmastraat 1 2603 PG Gouda  gemeente gouda		onderdeel:	
		VR1 en markeringen	
postadres: 1086 2800 BB Gouda		projectnummer:	
		tekeningnummer:	
			2-00-5-4194