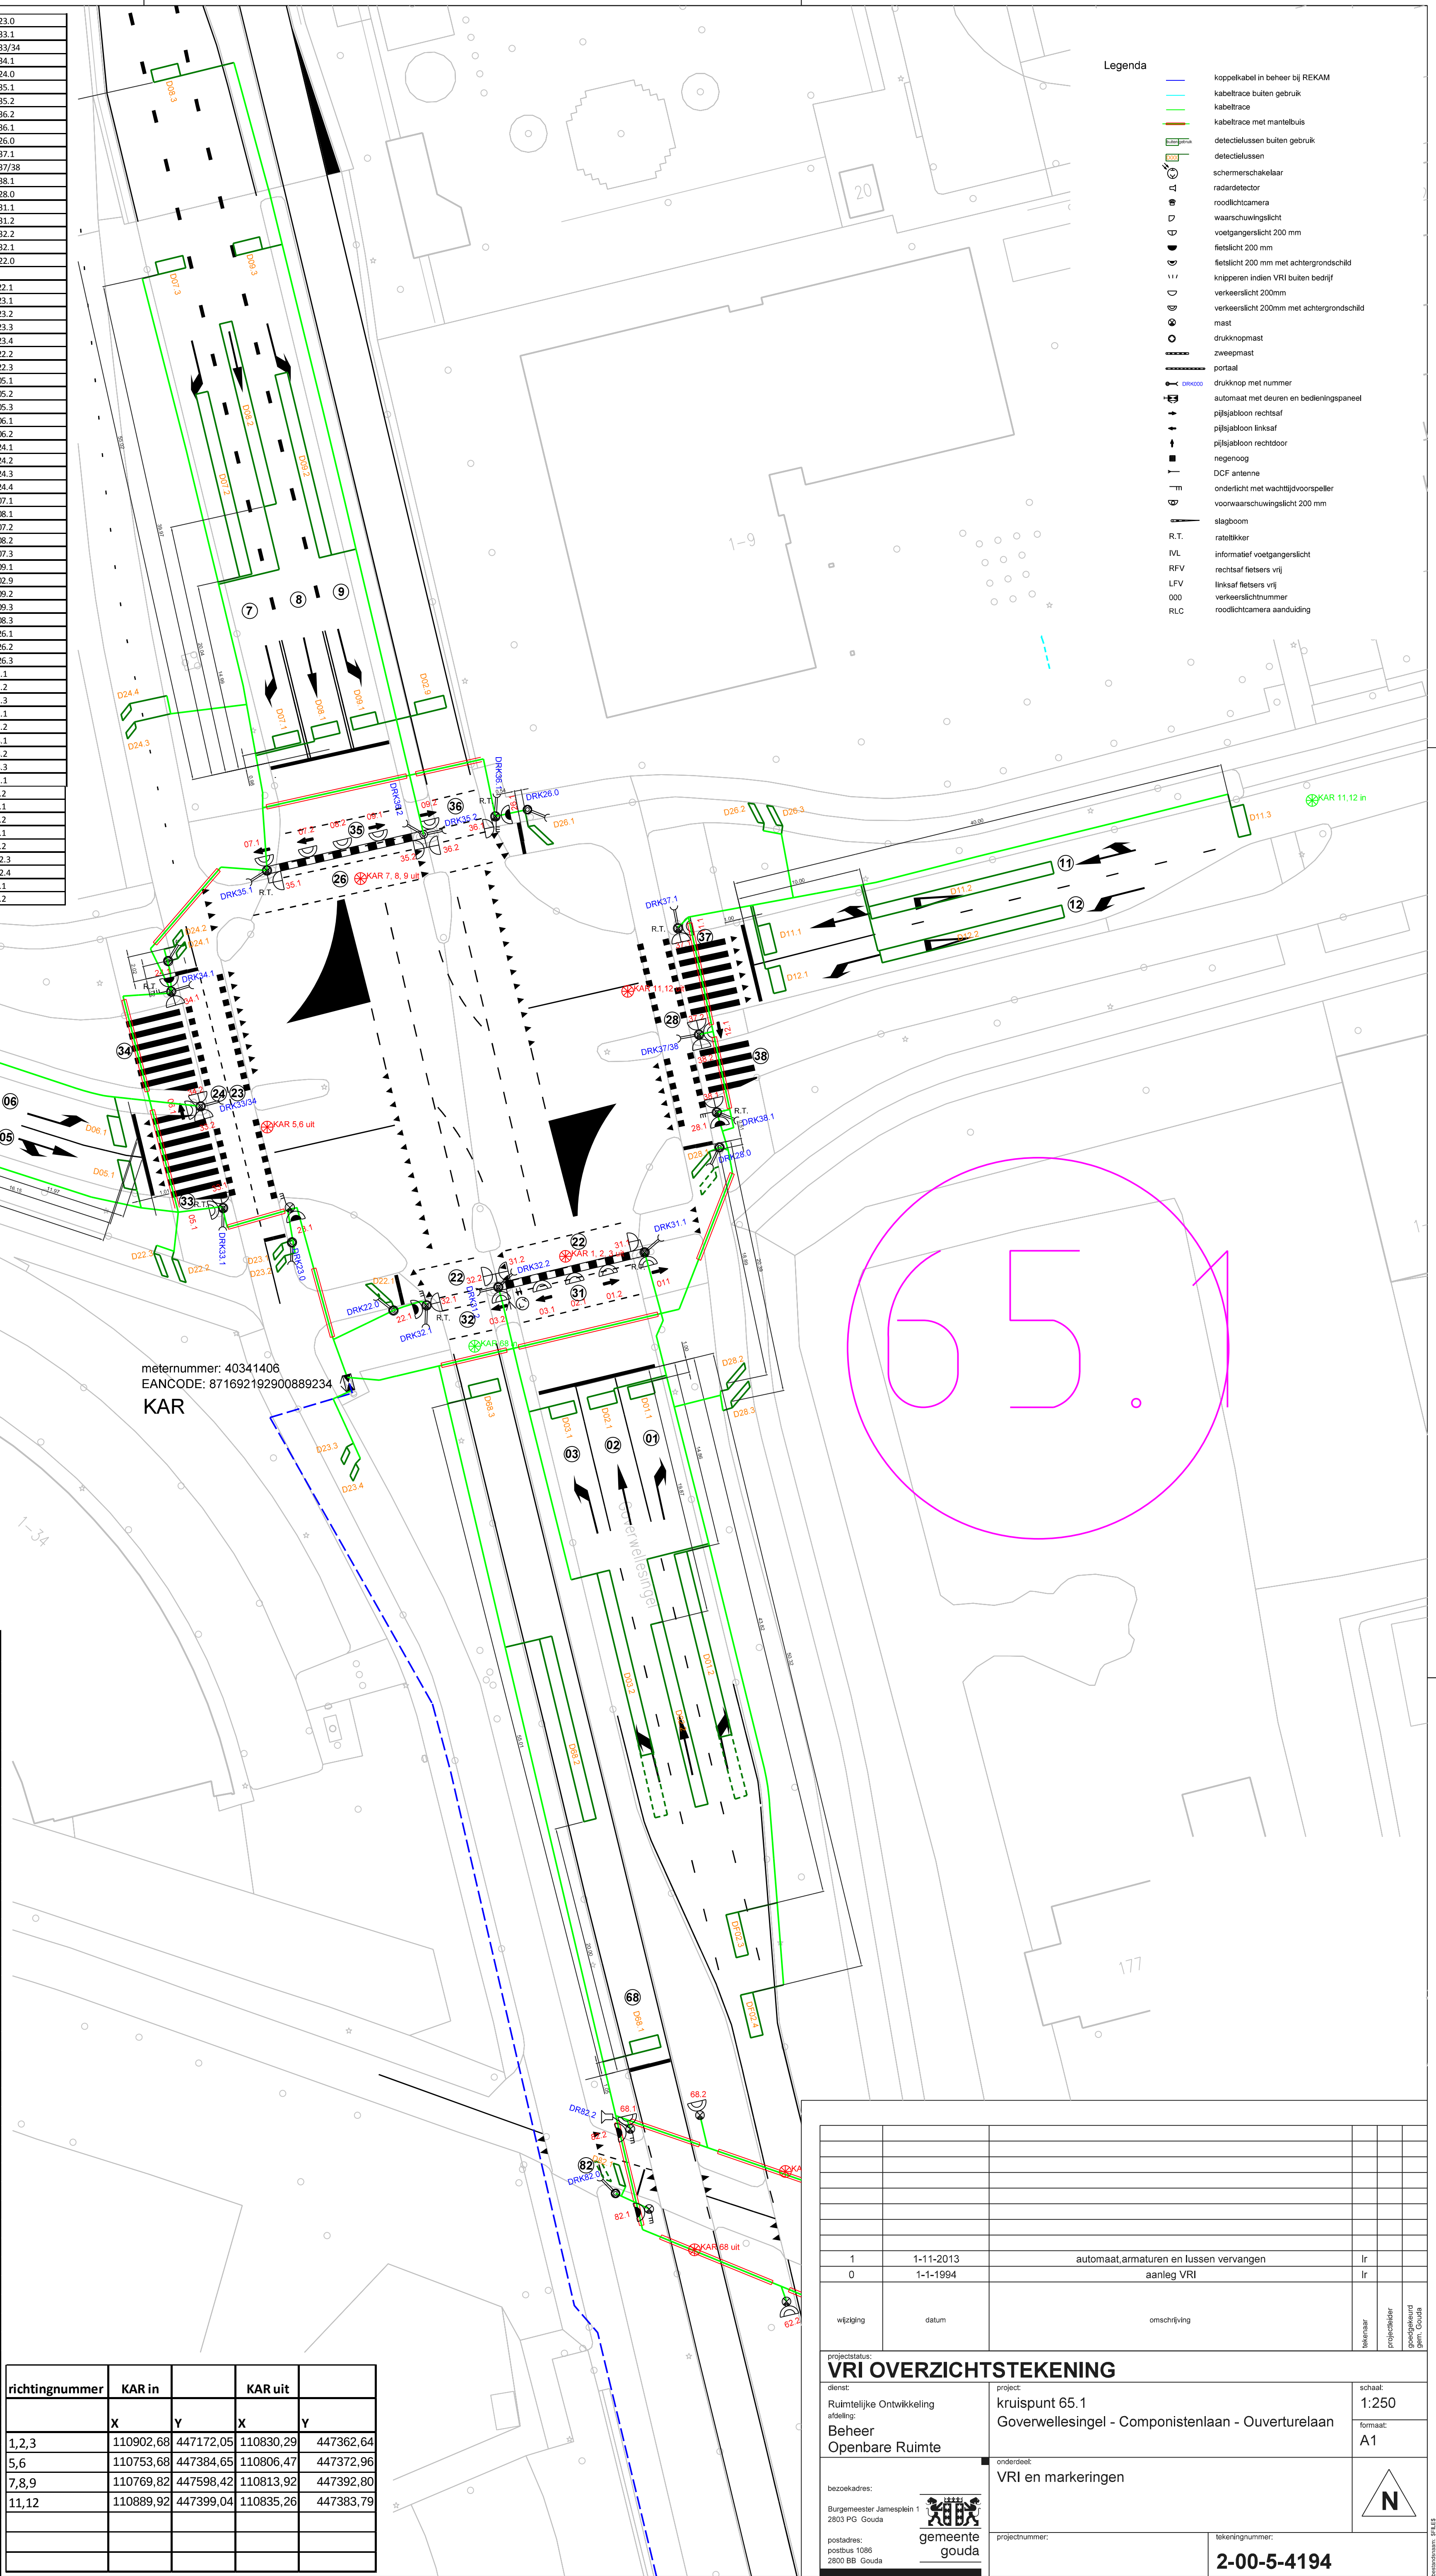


| Kabel nr. | Type kabel | Van  | Naar              |     |           |               |
|-----------|------------|------|-------------------|-----|-----------|---------------|
|           |            |      |                   | 56  | UXL 4x1,5 | Kast DK 23.0  |
|           |            |      |                   | 57  | UXL 4x1,5 | Kast DK 33.1  |
|           |            |      |                   | 58  | UXL 4x1,5 | Kast DK 33/34 |
|           |            |      |                   | 59  | UXL 4x1,5 | Kast DK 34.1  |
|           |            |      |                   | 60  | UXL 4x1,5 | Kast DK 24.0  |
|           |            |      |                   | 61  | UXL 4x1,5 | Kast DK 35.1  |
|           |            |      |                   | 62  | UXL 4x1,5 | Kast DK 35.2  |
|           |            |      |                   | 63  | UXL 4x1,5 | Kast DK 36.2  |
|           |            |      |                   | 64  | UXL 4x1,5 | Kast DK 36.1  |
|           |            |      |                   | 65  | UXL 4x1,5 | Kast DK 26.0  |
|           |            |      |                   | 66  | UXL 4x1,5 | Kast DK 37.1  |
|           |            |      |                   | 67  | UXL 4x1,5 | Kast DK 37/38 |
|           |            |      |                   | 68  | UXL 4x1,5 | Kast DK 38.1  |
|           |            |      |                   | 69  | UXL 4x1,5 | Kast DK 28.0  |
|           |            |      |                   | 70  | UXL 4x1,5 | Kast DK 31.1  |
|           |            |      |                   | 71  | UXL 4x1,5 | Kast DK 31.2  |
|           |            |      |                   | 72  | UXL 4x1,5 | Kast DK 32.2  |
|           |            |      |                   | 73  | UXL 4x1,5 | Kast DK 32.1  |
|           |            |      |                   | 74  | UXL 4x1,5 | Kast DK 22.0  |
|           |            |      |                   |     |           |               |
|           |            |      |                   | 75  | UXL 2x1,5 | Kast DL 22.1  |
|           |            |      |                   | 76  | UXL 2x1,5 | Kast DL 23.1  |
|           |            |      |                   | 77  | UXL 2x1,5 | Kast DL 23.2  |
|           |            |      |                   | 78  | UXL 2x1,5 | Kast DL 23.3  |
|           |            |      |                   | 79  | UXL 2x1,7 | Kast DL 23.4  |
|           |            |      |                   | 80  | UXL 2x1,5 | Kast DL 22.2  |
|           |            |      |                   | 81  | UXL 2x1,5 | Kast DL 22.3  |
|           |            |      |                   | 82  | UXL 2x1,5 | Kast DL 05.1  |
|           |            |      |                   | 83  | UXL 2x1,5 | Kast DL 05.2  |
|           |            |      |                   | 84  | UXL 2x1,5 | Kast DL 05.3  |
|           |            |      |                   | 85  | UXL 2x1,5 | Kast DL 06.1  |
|           |            |      |                   | 86  | UXL 2x1,5 | Kast DL 06.2  |
|           |            |      |                   | 87  | UXL 2x1,5 | Kast DL 24.1  |
|           |            |      |                   | 88  | UXL 2x1,5 | Kast DL 24.2  |
|           |            |      |                   | 89  | UXL 2x1,5 | Kast DL 24.3  |
|           |            |      |                   | 90  | UXL 2x1,5 | Kast DL 24.4  |
|           |            |      |                   | 91  | UXL 2x1,5 | Kast DL 37.1  |
|           |            |      |                   | 92  | UXL 2x1,5 | Kast DL 08.1  |
|           |            |      |                   | 93  | UXL 2x1,5 | Kast DL 07.2  |
|           |            |      |                   | 94  | UXL 2x1,5 | Kast DL 08.2  |
|           |            |      |                   | 95  | UXL 2x1,5 | Kast DL 07.3  |
|           |            |      |                   | 96  | UXL 2x1,5 | Kast DL 09.1  |
|           |            |      |                   | 97  | UXL 2x1,5 | Kast DL 02.9  |
|           |            |      |                   | 98  | UXL 2x1,5 | Kast DL 02.7  |
|           |            |      |                   | 99  | UXL 2x1,5 | Kast DL 09.3  |
|           |            |      |                   | 100 | UXL 2x1,5 | Kast DL 08.3  |
|           |            |      |                   | 101 | UXL 2x1,5 | Kast DL 26.1  |
|           |            |      |                   | 102 | UXL 2x1,5 | Kast DL 26.2  |
|           |            |      |                   | 103 | UXL 2x1,5 | Kast DL 26.3  |
|           |            |      |                   | 104 | UXL 2x1,5 | Kast D11.1    |
|           |            |      |                   | 105 | UXL 2x1,5 | Kast D11.2    |
|           |            |      |                   | 106 | UXL 2x1,5 | Kast D11.3    |
|           |            |      |                   | 107 | UXL 2x1,5 | Kast D12.1    |
|           |            |      |                   | 108 | UXL 2x1,5 | Kast D12.2    |
|           |            |      |                   | 109 | UXL 2x1,5 | Kast D28.1    |
|           |            |      |                   | 110 | UXL 2x1,5 | Kast D28.2    |
|           |            |      |                   | 111 | UXL 2x1,5 | Kast D28.3    |
|           |            |      |                   | 112 | UXL 2x1,5 | Kast D01.1    |
|           |            |      |                   | 113 | UXL 2x1,5 | Kast D01.2    |
|           |            |      |                   | 114 | UXL 2x1,5 | Kast D02.1    |
|           |            |      |                   | 115 | UXL 2x1,5 | Kast D02.2    |
|           |            |      |                   | 116 | UXL 2x1,5 | Kast D03.1    |
|           |            |      |                   | 117 | UXL 2x1,5 | Kast D03.2    |
|           |            |      |                   | 118 | UXL 2x1,5 | Kast D02.3    |
|           |            |      |                   | 119 | UXL 2x1,5 | Kast D02.4    |
|           |            |      |                   | 120 | UXL 2x1,5 | Kast D03.1    |
|           |            |      |                   | 121 | UXL 2x1,5 | Kast D03.2    |
|           |            |      |                   |     |           |               |
| 1         | VLVS 4x1,5 | Kast | 23.1              |     |           |               |
| 2         | VLVS 4x1,5 | Kast | 23.1 OL           |     |           |               |
| 3         | VLVS 8x1,5 | Kast | 23.1 WTV          |     |           |               |
| 4         | VLVS 4x1,5 | Kast | 33.1              |     |           |               |
| 5         | VLVS 4x1,5 | Kast | 33.1 RT           |     |           |               |
| 6         | VLVS 4x1,5 | Kast | 05.1              |     |           |               |
| 7         | VLVS 4x1,5 | Kast | 33.2              |     |           |               |
| 8         | VLVS 4x1,5 | Kast | 34.2              |     |           |               |
| 9         | VLVS 4x1,5 | Kast | 06.1              |     |           |               |
| 10        | VLVS 4x1,5 | Kast | 34.1              |     |           |               |
| 11        | VLVS 4x1,5 | Kast | 34.1 RT           |     |           |               |
| 12        | VLVS 4x1,5 | Kast | 24.1              |     |           |               |
| 13        | VLVS 4x1,5 | Kast | 24.1 OL           |     |           |               |
| 14        | VLVS 8x1,5 | Kast | 24.1 WTV          |     |           |               |
| 15        | VLVS 4x1,5 | Kast | 7.1               |     |           |               |
| 16        | VLVS 4x1,5 | Kast | 7.2               |     |           |               |
| 17        | VLVS 4x1,5 | Kast | 8.2               |     |           |               |
| 18        | VLVS 4x1,5 | Kast | 35.1              |     |           |               |
| 19        | VLVS 4x1,5 | Kast | 35.1 RT           |     |           |               |
| 20        | VLVS 4x1,5 | Kast | 09.1              |     |           |               |
| 21        | VLVS 4x1,5 | Kast | 35.2              |     |           |               |
| 22        | VLVS 4x1,5 | Kast | 36.2              |     |           |               |
| 23        | VLVS 4x1,5 | Kast | 09.2              |     |           |               |
| 24        | VLVS 4x1,5 | Kast | 26.1              |     |           |               |
| 25        | VLVS 4x1,5 | Kast | 26.1 OL           |     |           |               |
| 26        | VLVS 8x1,5 | Kast | 26.1 WTV          |     |           |               |
| 27        | VLVS 4x1,5 | Kast | 36.1              |     |           |               |
| 28        | VLVS 4x1,5 | Kast | 36.1 RT           |     |           |               |
| 29        | VLVS 4x1,5 | Kast | 37.1              |     |           |               |
| 30        | VLVS 4x1,5 | Kast | 37.1 RT           |     |           |               |
| 31        | VLVS 4x1,5 | Kast | 11.1              |     |           |               |
| 32        | VLVS 4x1,5 | Kast | 37.2              |     |           |               |
| 33        | VLVS 4x1,5 | Kast | 38.2              |     |           |               |
| 34        | VLVS 4x1,5 | Kast | 12.1              |     |           |               |
| 35        | VLVS 4x1,5 | Kast | 28.1              |     |           |               |
| 36        | VLVS 4x1,5 | Kast | 28.1 OL           |     |           |               |
| 37        | VLVS 8x1,5 | Kast | 28.1 WVS          |     |           |               |
| 38        | VLVS 4x1,5 | Kast | 38.1              |     |           |               |
| 39        | VLVS 4x1,5 | Kast | 38.1 RT           |     |           |               |
| 40        | VLVS 4x1,5 | Kast | 01.1              |     |           |               |
| 41        | VLVS 4x1,5 | Kast | 01.2              |     |           |               |
| 42        | VLVS 4x1,5 | Kast | 02.1              |     |           |               |
| 43        | VLVS 4x1,5 | Kast | 03.1              |     |           |               |
| 44        | VLVS 4x1,5 | Kast | 31.1              |     |           |               |
| 45        | VLVS 4x1,5 | Kast | 31.1 RT           |     |           |               |
| 46        | VLVS 4x1,5 | Kast | 3.2               |     |           |               |
| 47        | VLVS 4x1,5 | Kast | 31.2              |     |           |               |
| 48        | VLVS 4x1,5 | Kast | 32.2              |     |           |               |
| 49        | VLVS 4x1,5 | Kast | DCF               |     |           |               |
| 50        | VLVS 4x1,5 | Kast | Schemerschakelaar |     |           |               |
| 51        | VLVS 4x1,5 | Kast | 22.1              |     |           |               |
| 52        | VLVS 4x1,5 | Kast | 22.1 OL           |     |           |               |
| 53        | VLVS 8x1,5 | Kast | 22.1 WTV          |     |           |               |
| 54        | VLVS 4x1,5 | Kast | 32.1              |     |           |               |
| 55        | VLVS 4x1,5 | Kast | 32.1 RT           |     |           |               |

| Lusnummer |         |          |            |                 |
|-----------|---------|----------|------------|-----------------|
| Lusnummer | lusvorm | Afmeting | stopstreep | Type verharding |
| DL 22.1   | 45°     | 1,5x1    | 0,5        | Asfalt          |
| DL 23.1   | 45°     | 0,9x0,5  | 0,5        | Asfalt          |
| DL 23.2   | 45°     | 0,9x0,5  | 1          | Asfalt          |
| DL 23.3   | 45°     | 0,9x0,5  | 18         | Asfalt          |
| DL 23.4   | 45°     | 0,9x0,5  | 20         | Asfalt          |
| DL 22.2   | 45°     | 1,25x1   | 18         | Asfalt          |
| DL 22.3   | 45°     | 1,25x1   | 20         | Asfalt          |
| DL 05.1   | 70°     | 1,5x1    | 1          | Asfalt          |
| DL 05.2   | 70°     | 1x10     | 10         | Asfalt          |
| DL 05.3   | 0°      | 3x1      | 38         | Asfalt          |
| DL 06.1   | 0°      | 1,5x1    | 1          | Asfalt          |
| DL 06.2   | 0°      | 1x10     | 15         | Asfalt          |
| DL 24.1   | 45°     | 0,9x0,5  | 1          | Asfalt          |
| DL 24.2   | 45°     | 0,9x0,5  | 2          | Asfalt          |
| DL 24.3   | 45°     | 0,9x0,5  | 20         | Asfalt          |
| DL 24.4   | 45°     | 0,9x0,5  | 22         | Asfalt          |
| DL 07.1   | 0°      | 1,5x1    | 1          | Asfalt          |
| DL 08.1   | 0°      | 1,5x1    | 1          | Asfalt          |
| DL 07.2   | 0°      | 1x10     | 15         | Asfalt          |
| DL 08.2   | 0°      | 1x10     | 20         | Asfalt          |
| DL 07.3   | 0°      | 1,5x1    | 40         | Asfalt          |
| DL 09.1   | 0°      | 1,5x1    | 1          | Asfalt          |
| DL 02.9   | 0°      | 1,5x1    | 55         | Asfalt          |
| DL 09.2   | 0°      | 1x10     | 15         | Asfalt          |
| DL 09.3   | 0°      | 1,5x1    | 40         | Asfalt          |
| DL 08.3   | 0°      | 1,5x1    | 55         | Asfalt          |
| DL 26.1   | 45°     | 1,5x0,5  | 0,5        | Asfalt          |
| DL 26.2   | 45°     | 1,5x0,5  | 20         | Asfalt          |
| DL 26.3   | 45°     | 1,5x0,5  | 22         | Asfalt          |
| D11.1     | 0°      | 1,5x1    | 1          | Asfalt          |
| D11.2     | 0°      | 1x10     | 10         | Asfalt          |
| D11.3     | 0°      | 1,5x1    | 40         | Asfalt          |
| D12.1     | 0°      | 1,5x1    | 1          | Asfalt          |
| D12.2     | 0°      | 1x10     | 10         | Asfalt          |
| D28.1     | 45°     | 1,5x0,5  | 0,5        | Asfalt          |
| D28.2     | 45°     | 1,5x0,5  | 19         | Asfalt          |
| D28.3     | 45°     | 1,5x0,5  | 20         | Asfalt          |
| D01.1     | 0°      | 1,5x1    | 1          | Asfalt          |
| D01.2     | 0°      | 1x10     | 15         | Asfalt          |
| D02.1     | 0°      | 1,5x1    | 1          | Asfalt          |
| D02.2     | 0°      | 1x10     | 20         | Asfalt          |
| D03.1     | 0°      | 1,5x1    | 1          | Asfalt          |
| D03.2     | 0°      | 1x10     | 15         | Asfalt          |
| DF02.3    | 0°      | 1x2,5    | 44         | Asfalt          |
| DF02.4    | 0°      | 1x2,5    | 50         | Asfalt          |
| D03.1     | 0°      | 1,5x1    |            | Asfalt          |
| D03.2     | 0°      | 1x10     |            | Asfalt          |

| richtingnummer | KAR in    |           | KAR uit   |           |
|----------------|-----------|-----------|-----------|-----------|
|                | X         | Y         | X         | Y         |
| 1,2,3          | 110902,68 | 447172,05 | 110830,29 | 447362,64 |
| 5,6            | 110753,68 | 447384,65 | 110806,47 | 447372,96 |
| 7,8,9          | 110769,82 | 447598,42 | 110813,92 | 447392,80 |
| 11,12          | 110889,92 | 447399,04 | 110835,26 | 447383,79 |
|                |           |           |           |           |
|                |           |           |           |           |
|                |           |           |           |           |

[illegible]