


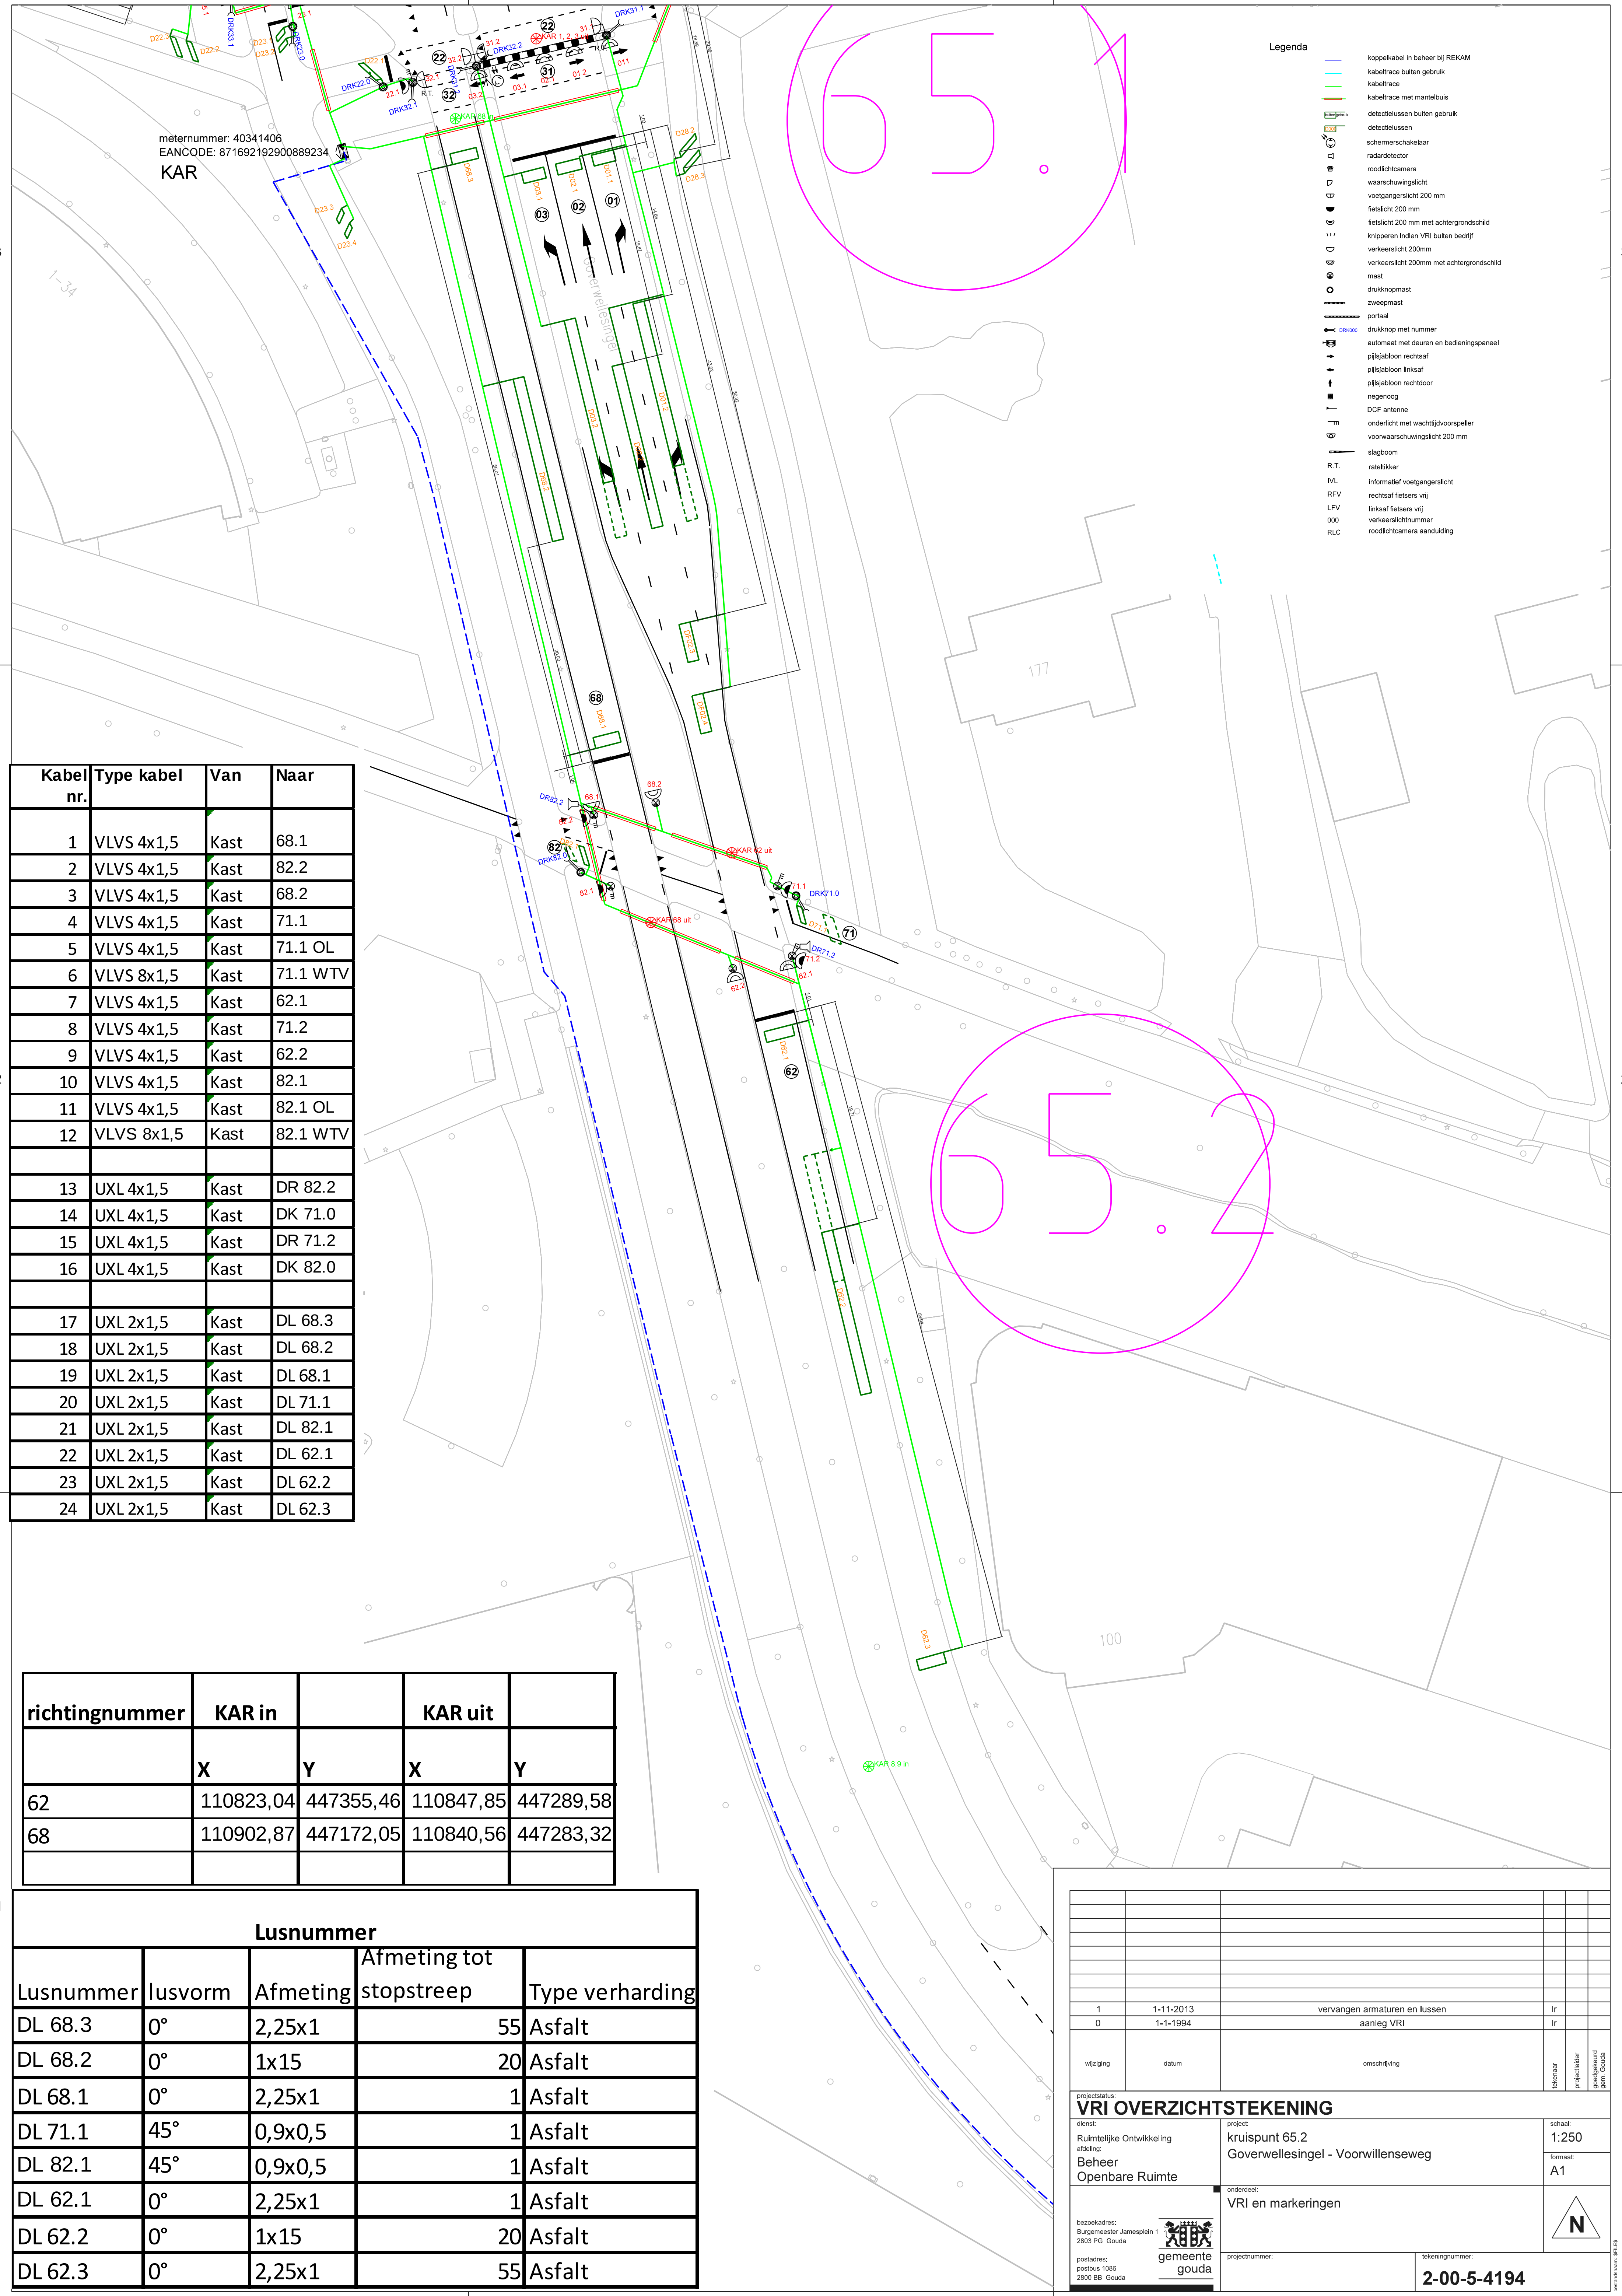


Kabel nr.	Type kabel	Van	Naar
1	VLVS 4x1,5	Kast	68.1
2	VLVS 4x1,5	Kast	82.2
3	VLVS 4x1,5	Kast	68.2
4	VLVS 4x1,5	Kast	71.1
5	VLVS 4x1,5	Kast	71.1 OL
6	VLVS 8x1,5	Kast	71.1 WTV
7	VLVS 4x1,5	Kast	62.1
8	VLVS 4x1,5	Kast	71.2
9	VLVS 4x1,5	Kast	62.2
10	VLVS 4x1,5	Kast	82.1
11	VLVS 4x1,5	Kast	82.1 OL
12	VLVS 8x1,5	Kast	82.1 WTV
13	UXL 4x1,5	Kast	DR 82.2
14	UXL 4x1,5	Kast	DK 71.0
15	UXL 4x1,5	Kast	DR 71.2
16	UXL 4x1,5	Kast	DK 82.0
17	UXL 2x1,5	Kast	DL 68.3
18	UXL 2x1,5	Kast	DL 68.2
19	UXL 2x1,5	Kast	DL 68.1
20	UXL 2x1,5	Kast	DL 71.1
21	UXL 2x1,5	Kast	DL 82.1
22	UXL 2x1,5	Kast	DL 62.1
23	UXL 2x1,5	Kast	DL 62.2
24	UXL 2x1,5	Kast	DL 62.3

richtingnummer	KAR in		KAR uit	
	X	Y	X	Y
62	110823,04	447355,46	110847,85	447289,58
68	110902,87	447172,05	110840,56	447283,32

Lusnummer				
Lusnummer	lusvorm	Afmeting	Afmeting tot stopstreep	Type verharding
DL 68.3	0°	2,25x1	55	Asfalt
DL 68.2	0°	1x15	20	Asfalt
DL 68.1	0°	2,25x1	1	Asfalt
DL 71.1	45°	0,9x0,5	1	Asfalt
DL 82.1	45°	0,9x0,5	1	Asfalt
DL 62.1	0°	2,25x1	1	Asfalt
DL 62.2	0°	1x15	20	Asfalt
DL 62.3	0°	2,25x1	55	Asfalt

1	1-11-2013	vervangen armaturen en lussen		Ir	
0	1-1-1994	aanleg VRI		Ir	
wijziging	datum	omschrijving		tekenaar	projectleider

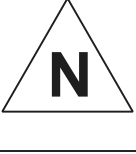projectstatus: VRI OVERZICHTSTEKENING			schaal: 1:250
diensat: Ruimtelijke Ontwikkeling afdeling: Beheer Openbare Ruimte	project: kruispunt 65.2 Goverwellesingel - Voorwillenseweg	formaat: A1	
bezoekadres: (Burgemeester Janszplein 1 2803 PG Gouda		onderdeel: VRI en markeringen	
postadres: postbus 1086 2800 BB Gouda		projectnummer:	