


Kabel nr.	Type kabel	Van	Naar
1	VLVS 4x1,5	Kast	25.1
2	VLVS 8x1,5	Kast	25.1 WTV
3	VLVS 4x1,5	Kast	25.1 OL
4	VLVS 4x1,5	Kast	8.1
5	VLVS 4x1,5	Kast	35.1
6	VLVS 4x1,5	Kast	35.1 RT
7	VLVS 4x1,5	Kast	9.1
8	VLVS 4x1,5	Kast	35.2
9	VLVS 4x1,5	Kast	36.2
10	VLVS 4x1,5	Kast	36,1
11	VLVS 4x1,5	Kast	36.1 RT
12	VLVS 4x1,5	Kast	26,1
13	VLVS 8x1,5	Kast	26.1 WTV
14	VLVS 4x1,5	Kast	26.1 OL
15	VLVS 4x1,5	Kast	10.1
16	VLVS 4x1,5	Kast	37.1
17	VLVS 4x1,5	Kast	37.1 RT
18	VLVS 4x1,5	Kast	12.1
19	VLVS 4x1,5	Kast	37.2
20	VLVS 4x1,5	Kast	38.2
21	VLVS 4x1,5	Kast	38.1
22	VLVS 4x1,5	Kast	38.1 RT
23	VLVS 4x1,5	Kast	28.1
24	VLVS 4x1,5	Kast	28.1 OL
25	VLVS 8x1,5	Kast	28.1 WTV
26	VLVS 4x1,5	Kast	1.1
27	VLVS 4x1,5	Kast	2.1
28	VLVS 4x1,5	Kast	DCF
29	VLVS 4x1,5	Kast	Schemerschakelaar
30	UXL 4x1,5	Kast	Mast 02
31	UXL 4x1,5	Kast	Mast 03
32	UXL 4x1,5	Kast	Mast 04
33	UXL 4x1,5	Kast	Mast 04
34	UXL 4x1,5	Kast	Mast 05
35	UXL 4x1,5	Kast	Mast 06
36	UXL 4x1,5	Kast	Mast 07
37	UXL 4x1,5	Kast	Mast 08
38	UXL 4x1,5	Kast	Mast 09
39	UXL 4x1,5	Kast	Mast 10
40	UXL 2x1,5	Kast	DL 25.1
41	UXL 2x1,5	Kast	DL 25.2
42	UXL 2x1,5	Kast	DL 8.1
43	UXL 2x1,5	Kast	DL 9.1
44	UXL 2x1,5	Kast	DL 8.2
45	UXL 2x1,5	Kast	DL 9.2
46	UXL 2x1,5	Kast	DL 9.3
47	UXL 2x1,5	Kast	DL 8.3
48	UXL 2x1,5	Kast	DL 26.1
49	UXL 2x1,5	Kast	DL 26.2
50	UXL 2x1,6	Kast	DL 26.3
51	UXL 2x1,7	Kast	DL 26.4
52	UXL 2x1,5	Kast	DL 10.1
53	UXL 2x1,5	Kast	DL 12.1
54	UXL 2x1,5	Kast	DL 10.2
55	UXL 2x1,5	Kast	DL 12.2
56	UXL 2x1,6	Kast	DL 10.3
57	UXL 2x1,5	Kast	DL 28.1
58	UXL 2x1,5	Kast	DL 28.2
59	UXL 2x1,5	Kast	DL 28.3
60	UXL 2x1,5	Kast	DL 1.1
61	UXL 2x1,5	Kast	DL 2.1
62	UXL 2x1,5	Kast	DL 1.2
63	UXL 2x1,5	Kast	DL 2.2
64	UXL 2x1,5	Kast	DL1.3
65	UXL 2x1,5	Kast	DL 2.3



richtingnummer	KAR in	HULP	KAR uit	HULP	KAR in	BUS	KAR uit	BUS
	X	Y	X	Y	X	Y	X	Y
1,2	110922,03	446619,29	111017,85	446796,73	n.v.t.	n.v.t.	n.v.t.	n.v.t.
3,4	110999,45	447026,61	111010,35	446821,61	n.v.t.	n.v.t.	n.v.t.	n.v.t.
10,12	111082,31	446810,43	111027,37	446810,43	n.v.t.	n.v.t.	n.v.t.	n.v.t.

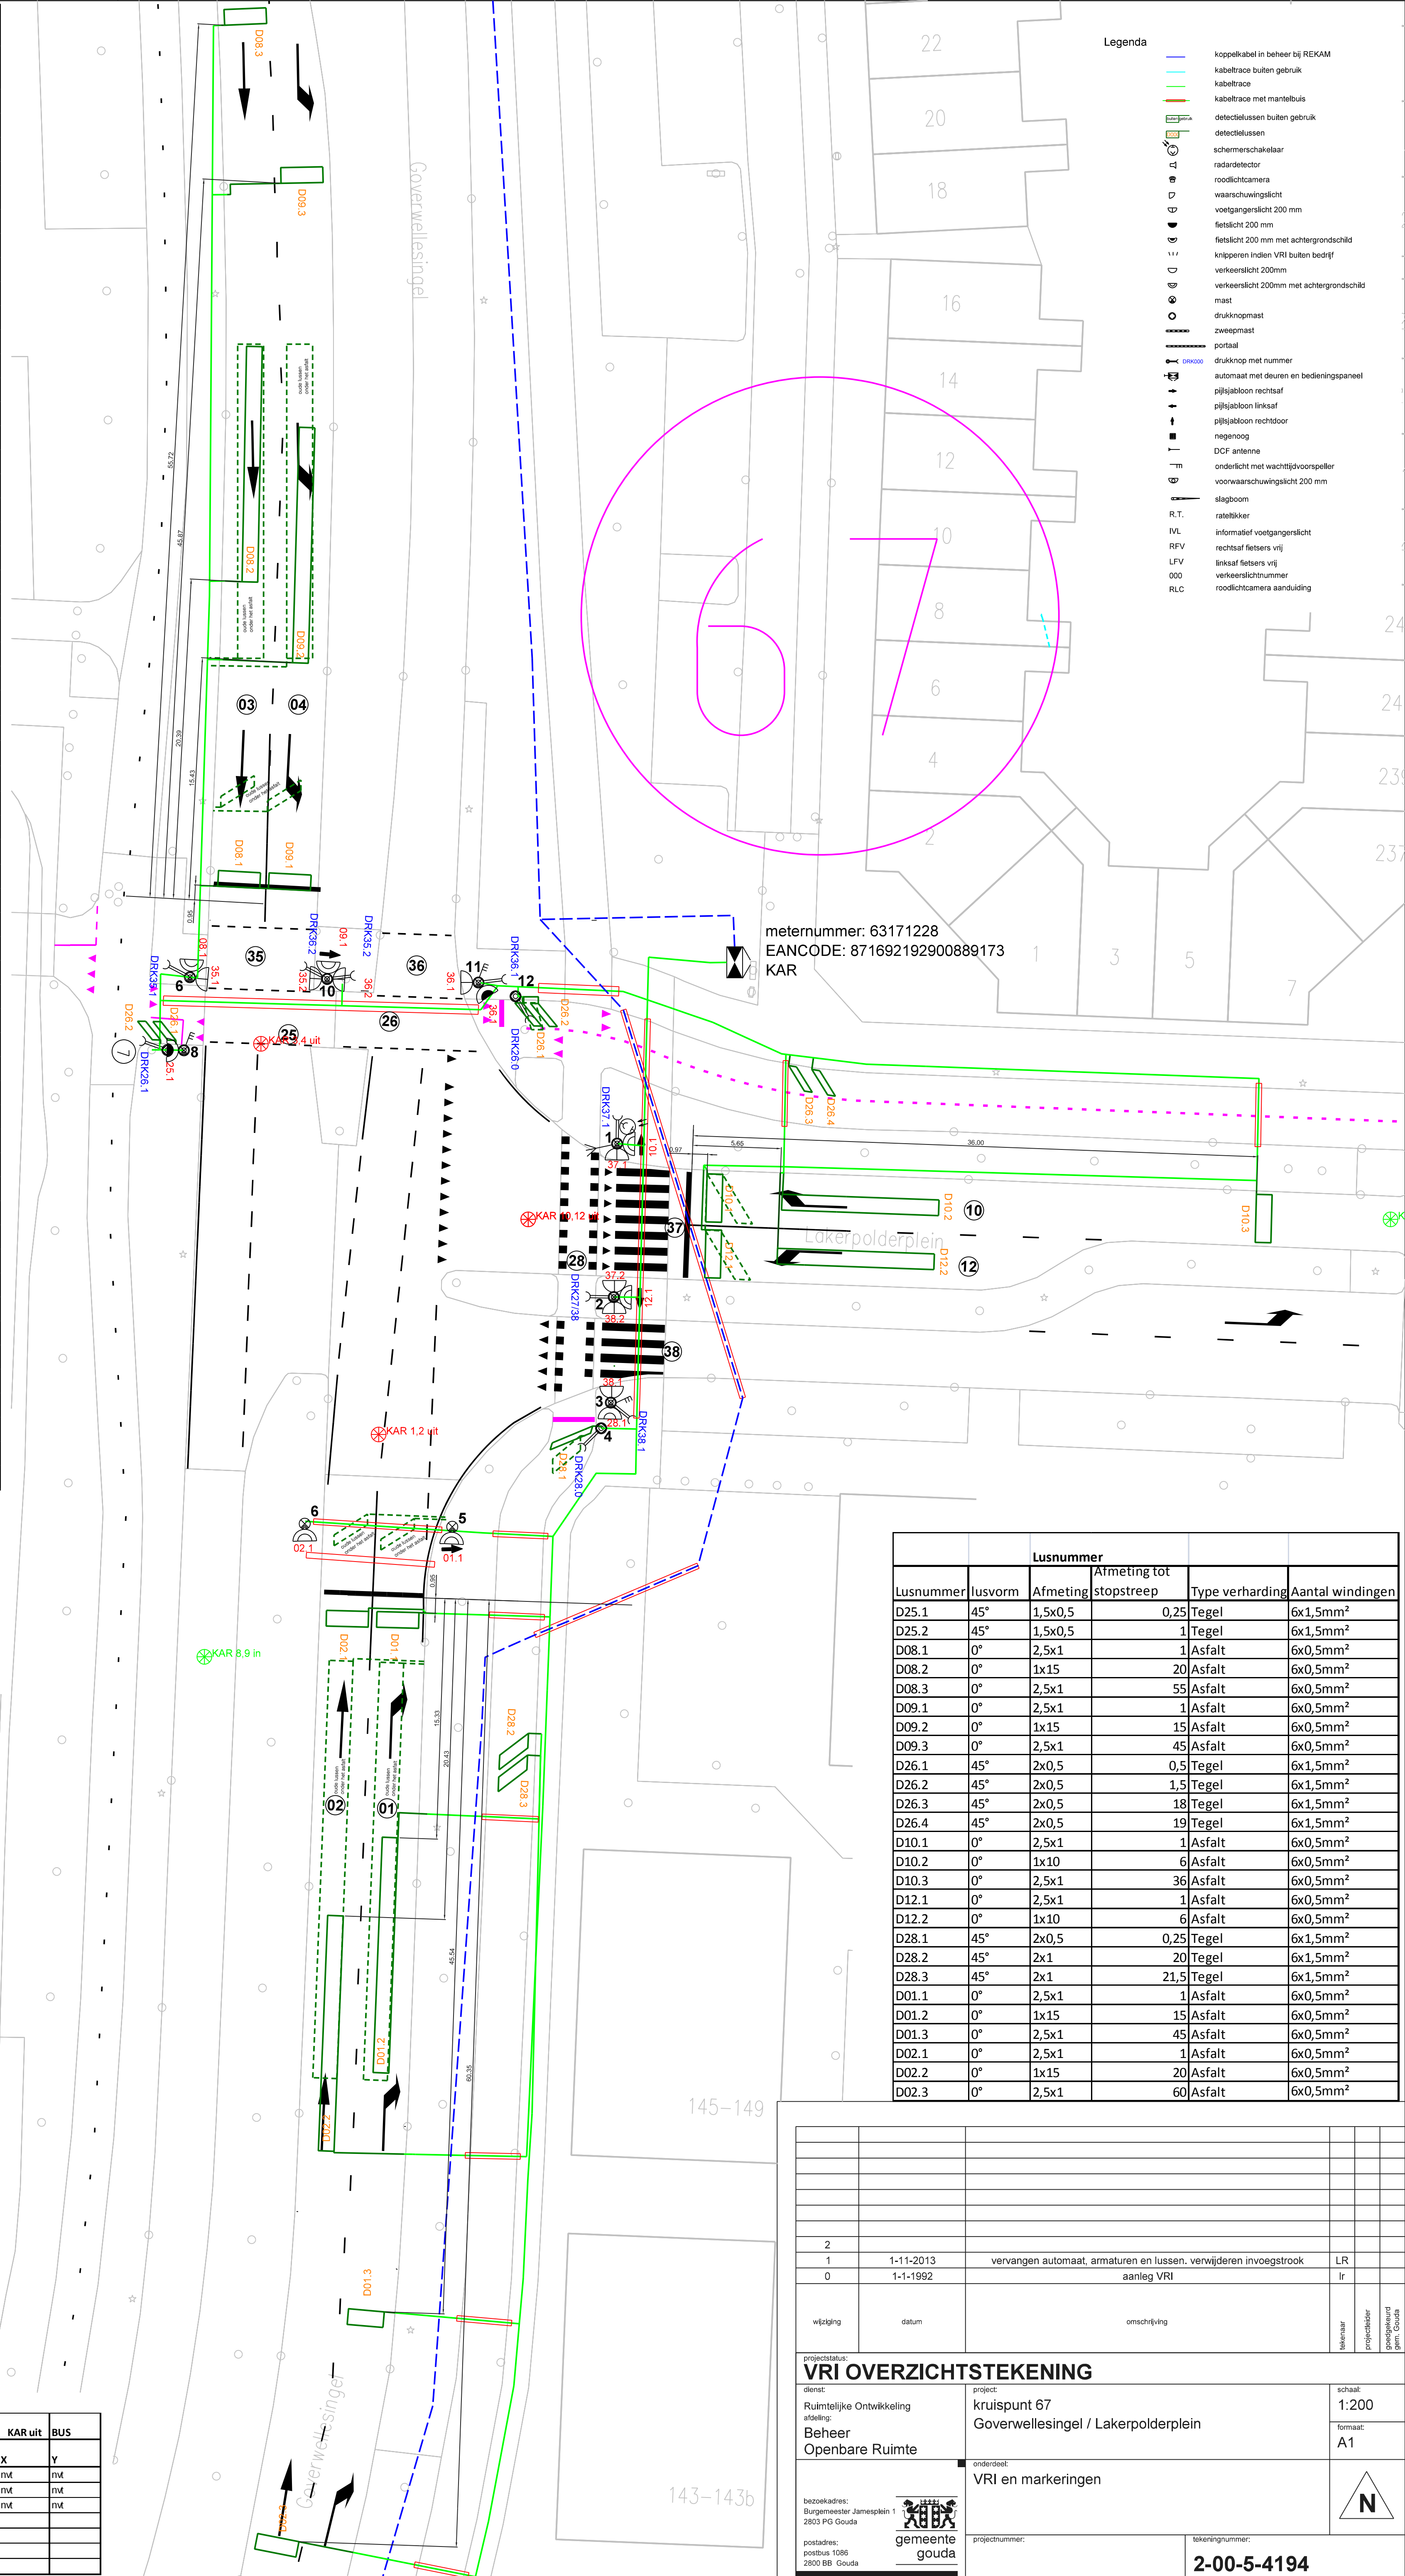

Lusnummer					
Lusnummer	lusvorm	Afmeting	stopstreep	Type verharding	Aantal windingen
D25.1	45°	1,5x0,5	0,25	Tegel	6x1,5mm²
D25.2	45°	1,5x0,5	1	Tegel	6x1,5mm²
D08.1	0°	2,5x1	1	Asfalt	6x0,5mm²
D08.2	0°	1x15	20	Asfalt	6x0,5mm²
D08.3	0°	2,5x1	55	Asfalt	6x0,5mm²
D09.1	0°	2,5x1	1	Asfalt	6x0,5mm²
D09.2	0°	1x15	15	Asfalt	6x0,5mm²
D09.3	0°	2,5x1	45	Asfalt	6x0,5mm²
D26.1	45°	2x0,5	0,5	Tegel	6x1,5mm²
D26.2	45°	2x0,5	1,5	Tegel	6x1,5mm²
D26.3	45°	2x0,5	18	Tegel	6x1,5mm²
D26.4	45°	2x0,5	19	Tegel	6x1,5mm²
D10.1	0°	2,5x1	1	Asfalt	6x0,5mm²
D10.2	0°	1x10	6	Asfalt	6x0,5mm²
D10.3	0°	2,5x1	36	Asfalt	6x0,5mm²
D12.1	0°	2,5x1	1	Asfalt	6x0,5mm²
D12.2	0°	1x10	6	Asfalt	6x0,5mm²
D28.1	45°	2x0,5	0,25	Tegel	6x1,5mm²
D28.2	45°	2x1	20	Tegel	6x1,5mm²
D28.3	45°	2x1	21,5	Tegel	6x1,5mm²
D01.1	0°	2,5x1	1	Asfalt	6x0,5mm²
D01.2	0°	1x15	15	Asfalt	6x0,5mm²
D01.3	0°	2,5x1	45	Asfalt	6x0,5mm²
D02.1	0°	2,5x1	1	Asfalt	6x0,5mm²
D02.2	0°	1x15	20	Asfalt	6x0,5mm²
D02.3	0°	2,5x1	60	Asfalt	6x0,5mm²

2	1-11-2013	vervangen automaat, armaturen en lussen. verwijderen invoegstrook	LR
0	1-1-1992	aanleg VRI	Ir
wijziging	datum	omschrijving	tekenaar projectleider goedgekeurd gem. Gouda
projectstatus: VRI OVERZICHTSTEKENING			
dienst: Ruimtelijke Ontwikkeling afdeling: Beheer Openbare Ruimte		project: kruispunt 67 Goverwellesingel / Lakerpolderplein	schaaft: 1:200 formaat: A1
bezoekadres: Burgemeester Jamesplein 1 2803 PG Gouda gemeente gouda		onderdeel: VRI en markeringen	tekeningsnummer: 2-00-5-4194
postadres: postbus 1086 2800 BB Gouda		projectnummer:	