


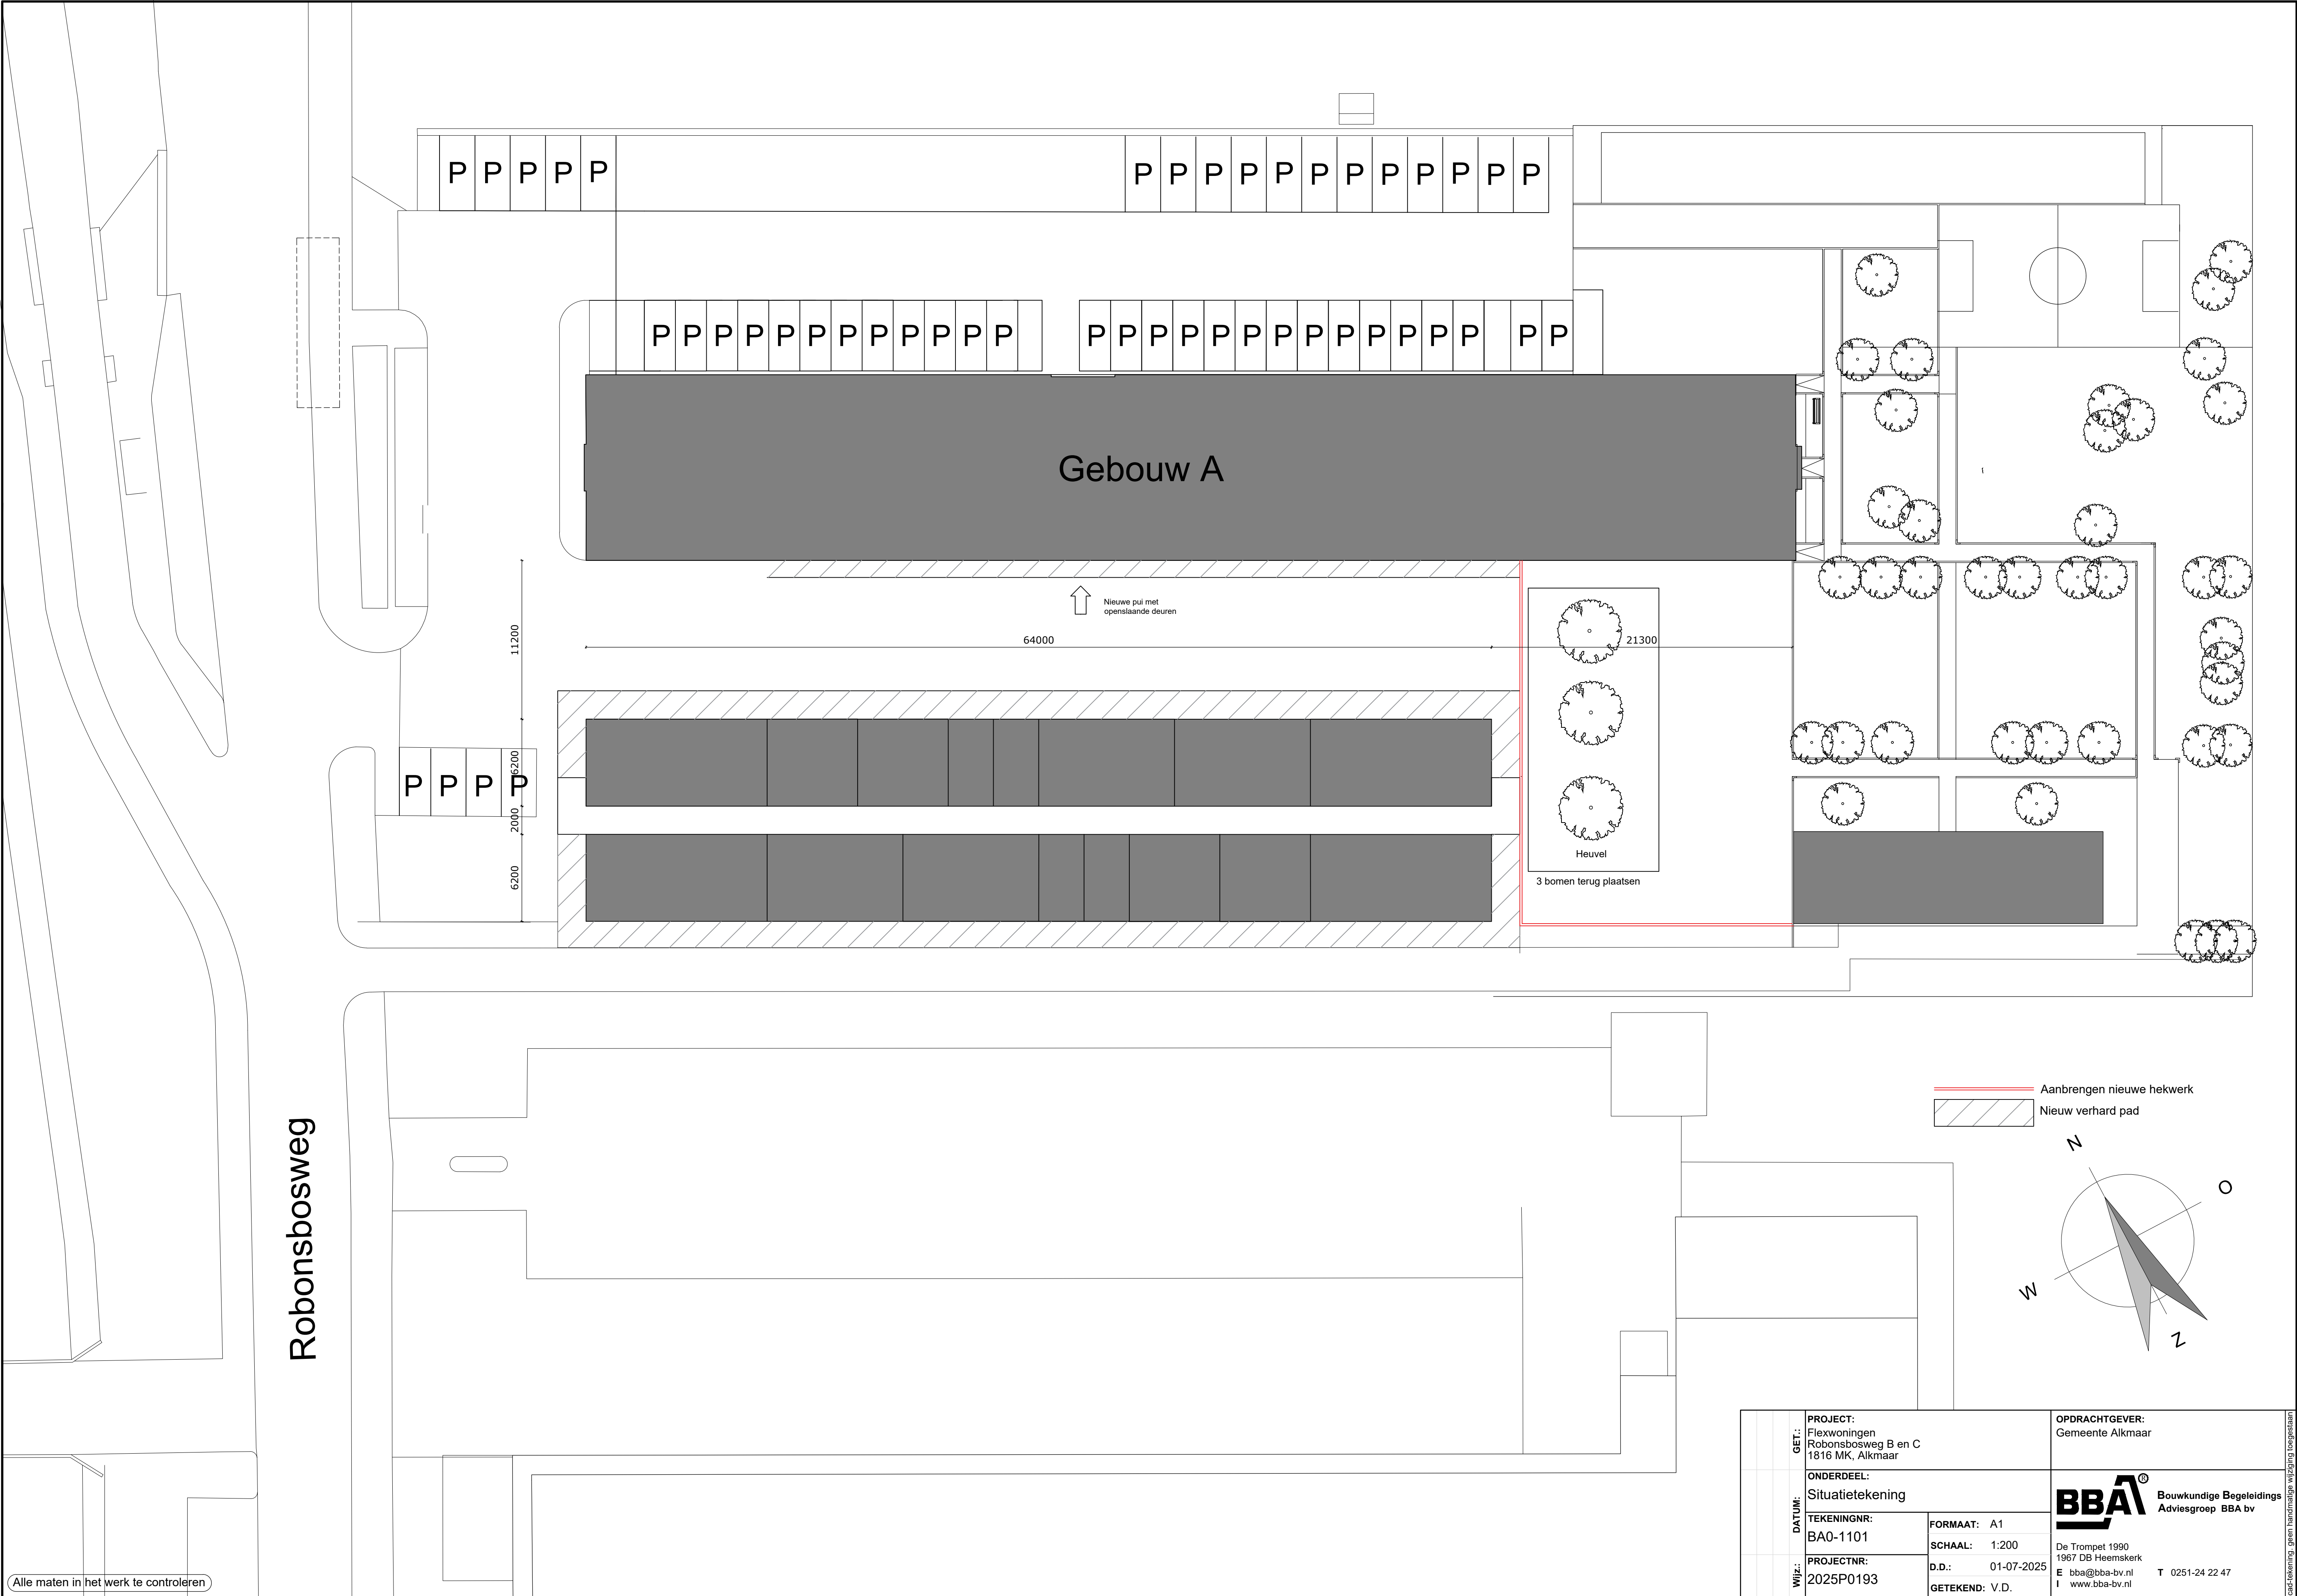

Alle maten in het werk te controleren

GET.:	PROJECT: Flexwoningen Robonsbosweg B en C 1816 MK, Alkmaar		OPDRACHTGEVER: Gemeente Alkmaar	
	ONDERDEEL: Situatietekening		BBA[®] Bouwkundige Begeleidings Adviesgroep BBA bv	
DATUM:	TEKENINGNR: BA0-1101	FORMAAT: A1		
		SCHAAL: 1:200		
Wijz.:	PROJECTNR: 2025P0193	D.D.: 01-07-2025	De Trompet 1990 1967 DB Heemskerk E bba@bba-bv.nl I www.bba-bv.nl	
	GETEKEND: V.D.			

T 0251-24 22 47

cad-tekening, geen handmatige wijziging toegestaan

cas-tekering_gem handmatige wijziging toegestaan