



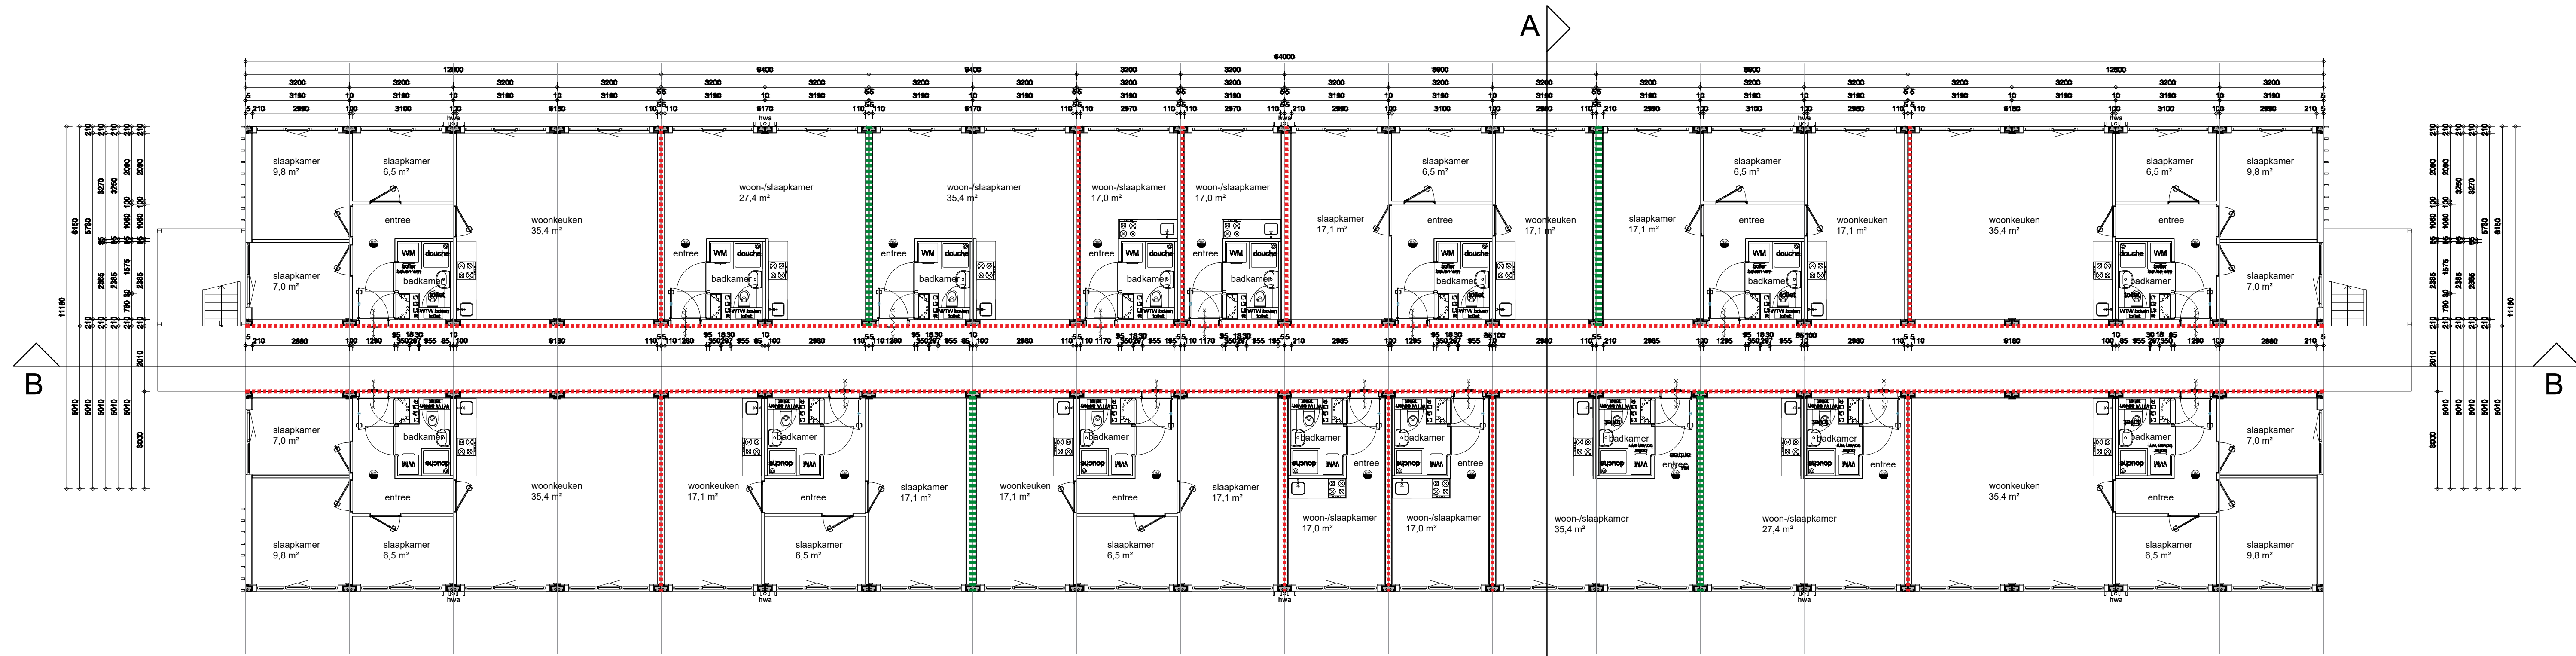

Begane grond (Peil = 0)
BVO: 787 m²
GO: 628 m²

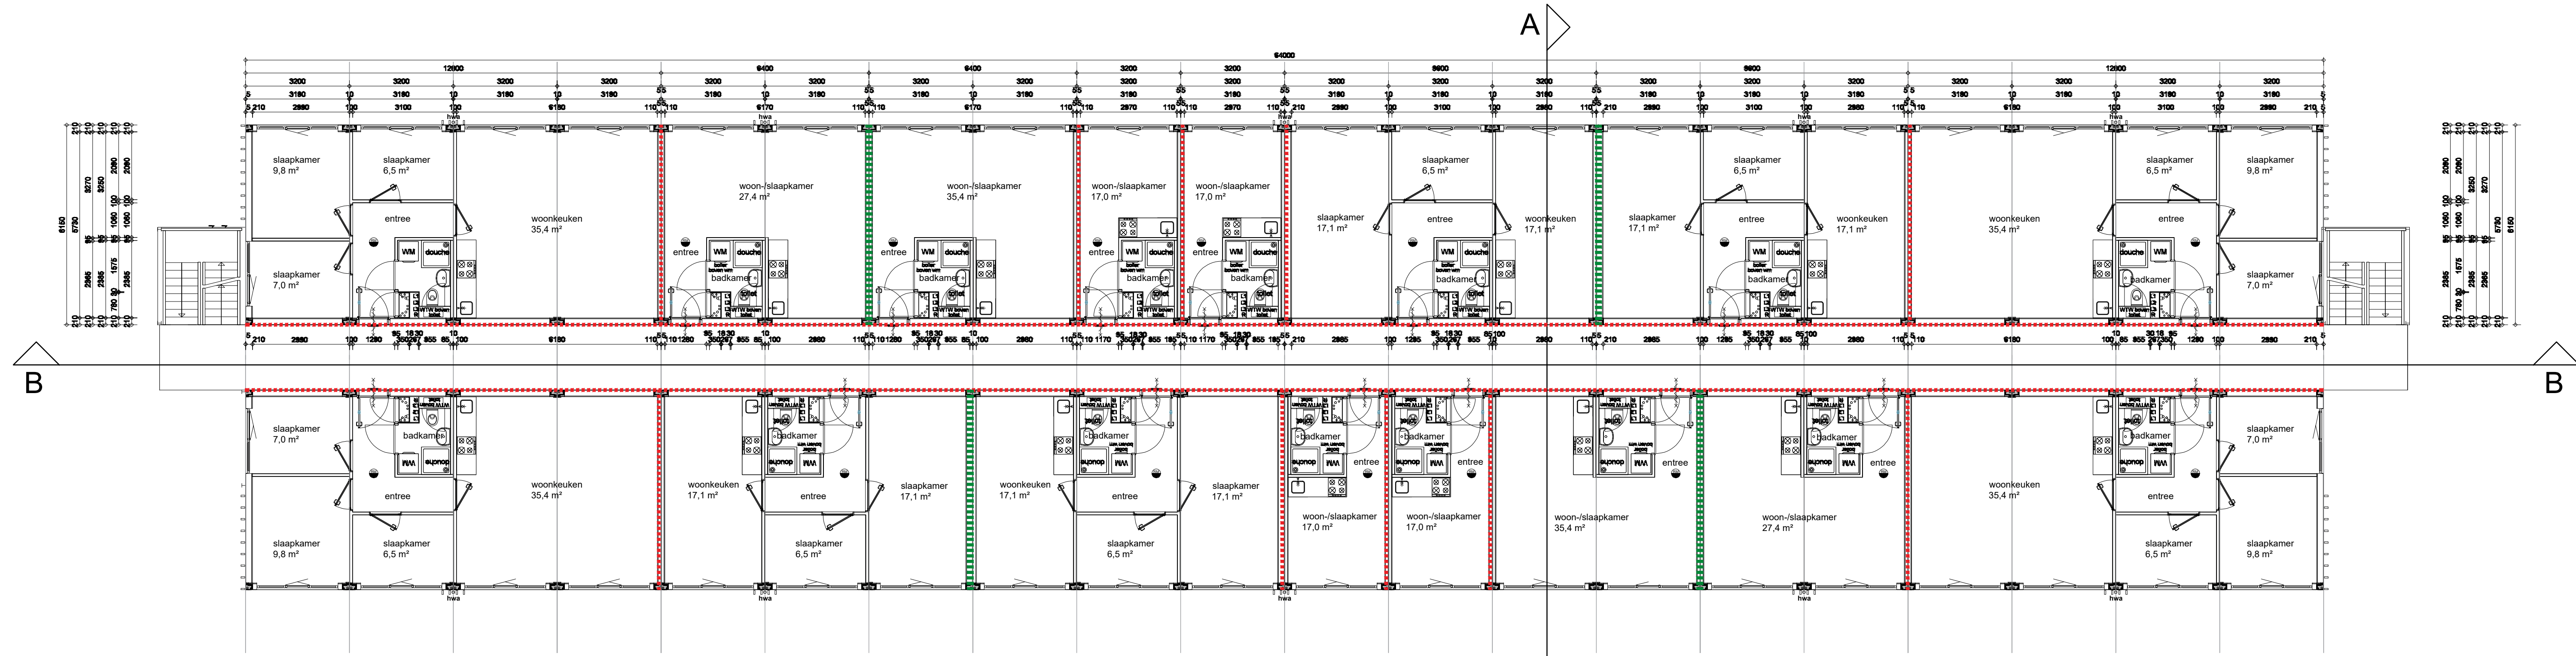

1e verdieping (3005+P)
BVO: 787 m²
GO: 628 m²

RENVOOI BRANDVEILIGHEID

- 30 min. WBDO brandscheiding
- 60 min. WBDO brandscheiding
- brandwerende nieuw-zelfsluitende deur (30 min.)
- brandwerende zelfsluitende deur (30 min.)
- rookmelder volgens NEN 2555

Functie: Woonfunctie
Termijn: Tijdelijk

Elke woonunit is een afzonderlijk brandcompartiment. Compartimenten van elkaar gescheiden door een scheidingconstructie met een minimale WBDO van 30 minuten (tijdelijke bouw).

De constructie van elke unit dient tenminste 30 minuten brandwerend te zijn met betrekking tot bezijken.

Onderdeel	Materiaal	Rc (m ² KW)
Dak	geïsoleerde dakplaat	6,3
Gevels	geïsoleerde spouwmuur	4,7
Vloer	geïsoleerde systeemvloer	3,7
ramen	isolerende beglazing	U=1,1 W/m ² K

Isolatievoorzieningen volgens NEN 1068

GET.	PROJECT: Flexwoningen Robotsbosweg 1 1516 MK, Alkmaar		OPDRACHTGEVER: Gemeente Alkmaar	
	ONDERDEEL: Plattegronden: Begane gr. & 1e verd.		BBA [®] Bouwkundige Begeleidings Adviesgroep BBA bv	
DATUM:	TEKENINGNR: BAO-2101		FORMAAT: A0	
	PROJECTNR: 2025P0193		SCHAAAL: 1:100	
WV:	D.D.: 02-10-2025		Postbus 120 1940 AC Beverwijk E bba@bba-bv.nl F 0251-24 22 47 www.bba-bv.nl	
	GETEKEND: V.D.		De Trompet 1990 1967 DB Heemskerk T 0251-24 22 47 F 0251-24 81 27	