



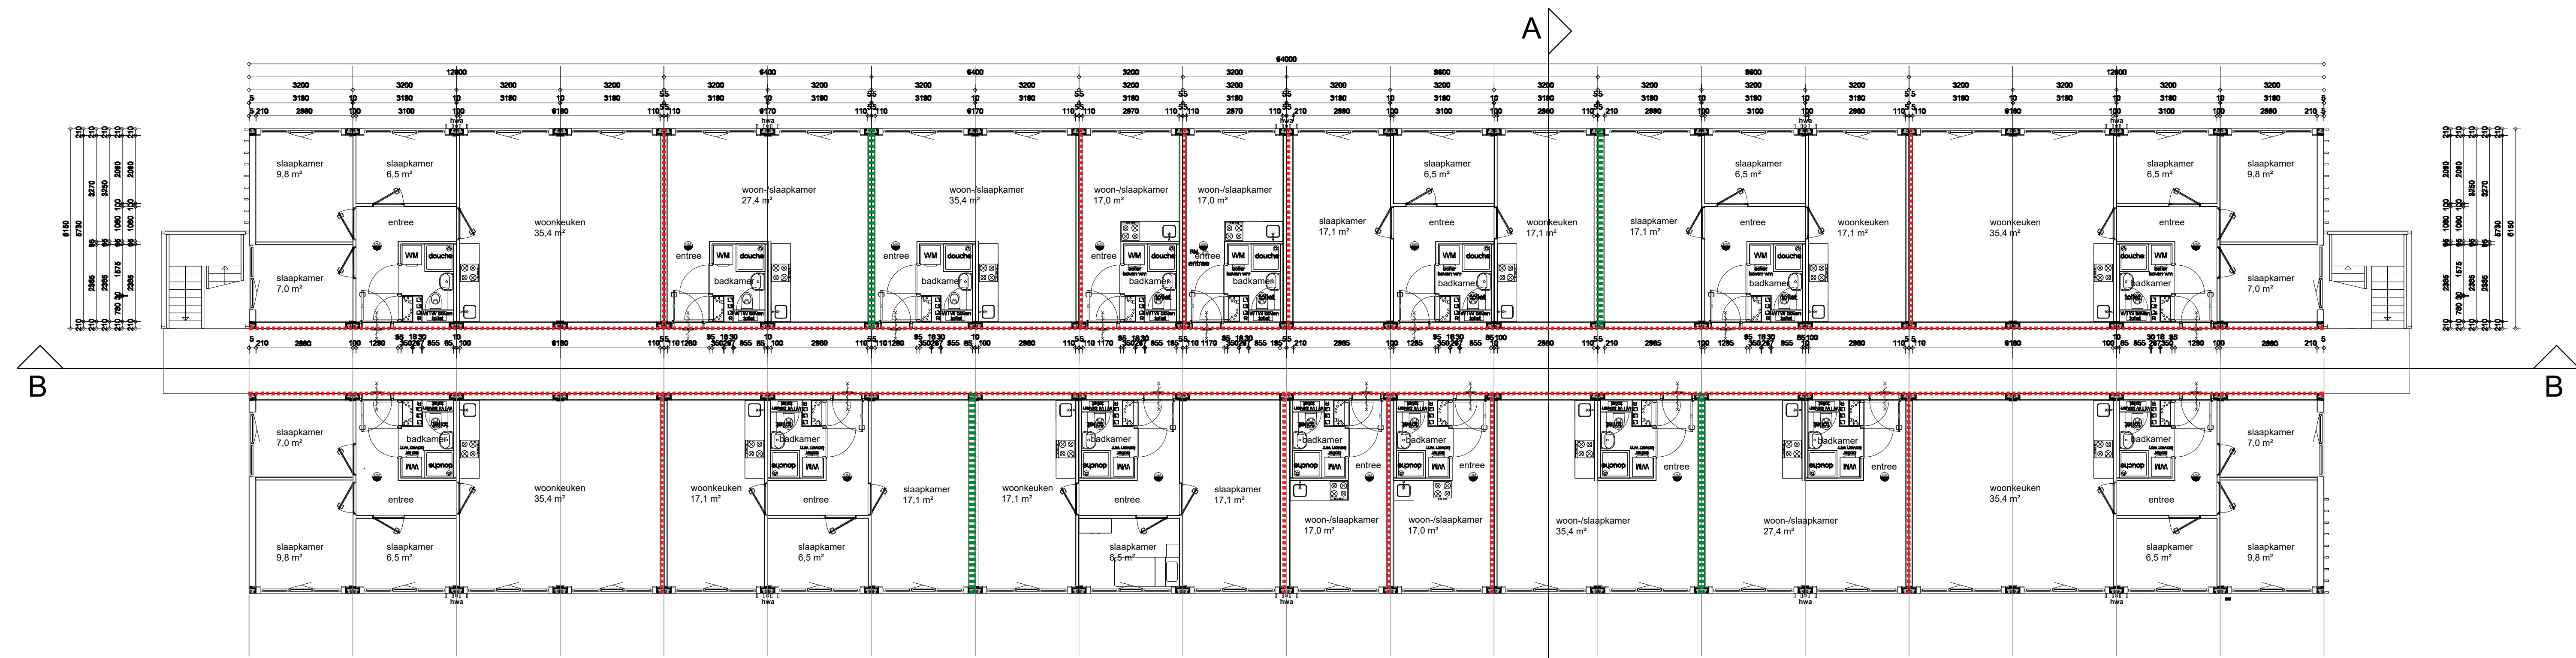

2e verdieping (6010+P)
BVO: 787 m²
GO: 628 m²

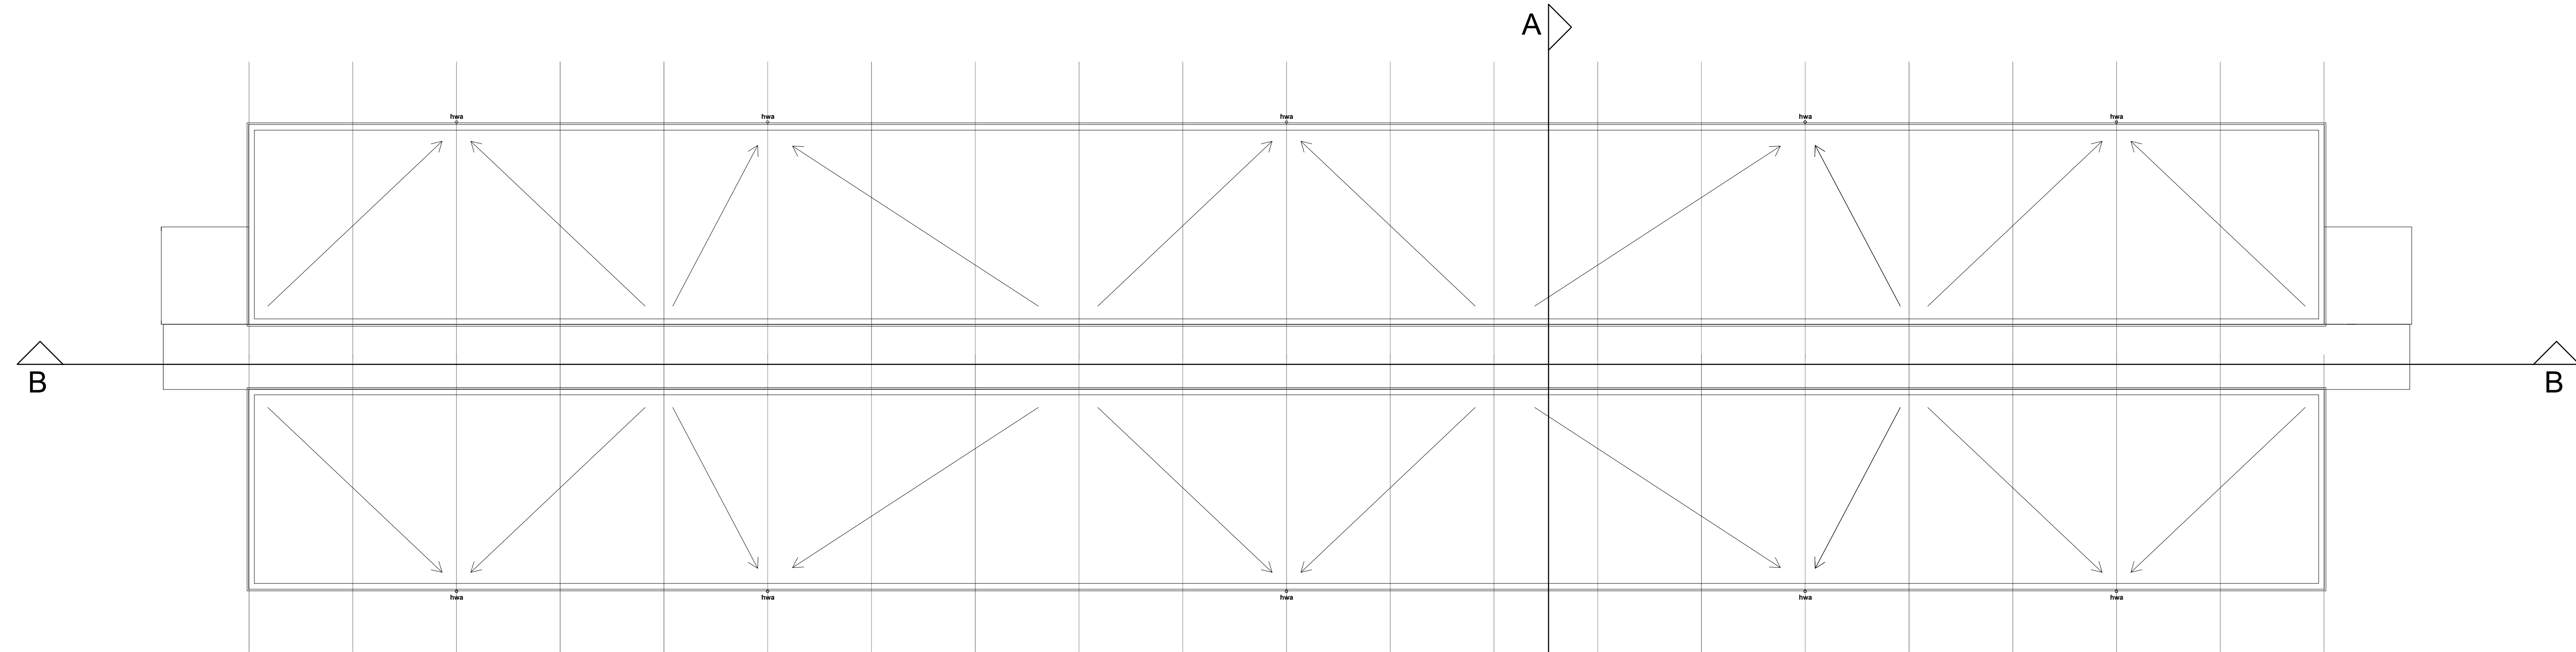

Dak verdieping (9210+P)

RENVOOI BRANDVEILIGHEID

- 30 min. WBDO brandscheiding
- 60 min. WBDO brandscheiding
- brandwerende nieuw-zelfsluitende deur (30 min.)
- brandwerende zelfsluitende deur (30 min.)
- rookmelder volgens NEN 2555

Functie: Woonfunctie
Termijn: Tijdelijk

Elke woonunit is een afzonderlijk brandcompartiment. Compartimenten van elkaar gescheiden door een scheidingconstructie met een minimale WBDO van 30 minuten (tijdelijke bouw).

De constructie van elke unit dient tenminste 30 minuten brandwerend te zijn met betrekking tot bezwijken.

Onderdeel Materiaal Rc (m²/KW)

Dak	geïsoleerde dakplaat	6,3
Gevels	geïsoleerde spouwmuur	4,7
Vloer	geïsoleerde systeemvloer	3,7
Ramen	isolerende beglazing	U=1,1 W/m ² /K

Isolatievoorzieningen volgens NEN 1068

GET.	PROJECT: Flexwoningen Robotsbosweg 1 1516 MK, Alkmaar		OPDRACHTGEVER: Gemeente Alkmaar	
	ONDERDEEL: Plattegronden: 2e verd & dakaanzicht		BBA® Bouwkundige Begeleiding Adviesgroep BBA bv	
DATUM:	TEKENINGNR: BAO-2102		FORMAAT: A0	
	PROJECTNR: 2025P0193		D.D.: 02-10-2025 GETEKEND: V.D.	
WIS.	PROJECTNR: 2025P0193		Postbus 120 1940 AC Beverwijk E bba@bba-bv.nl I www.bba-bv.nl	
			De Trompet 1990 1967 DB Heemskerk T 0251-24 22 47 F 0251-24 81 27	