




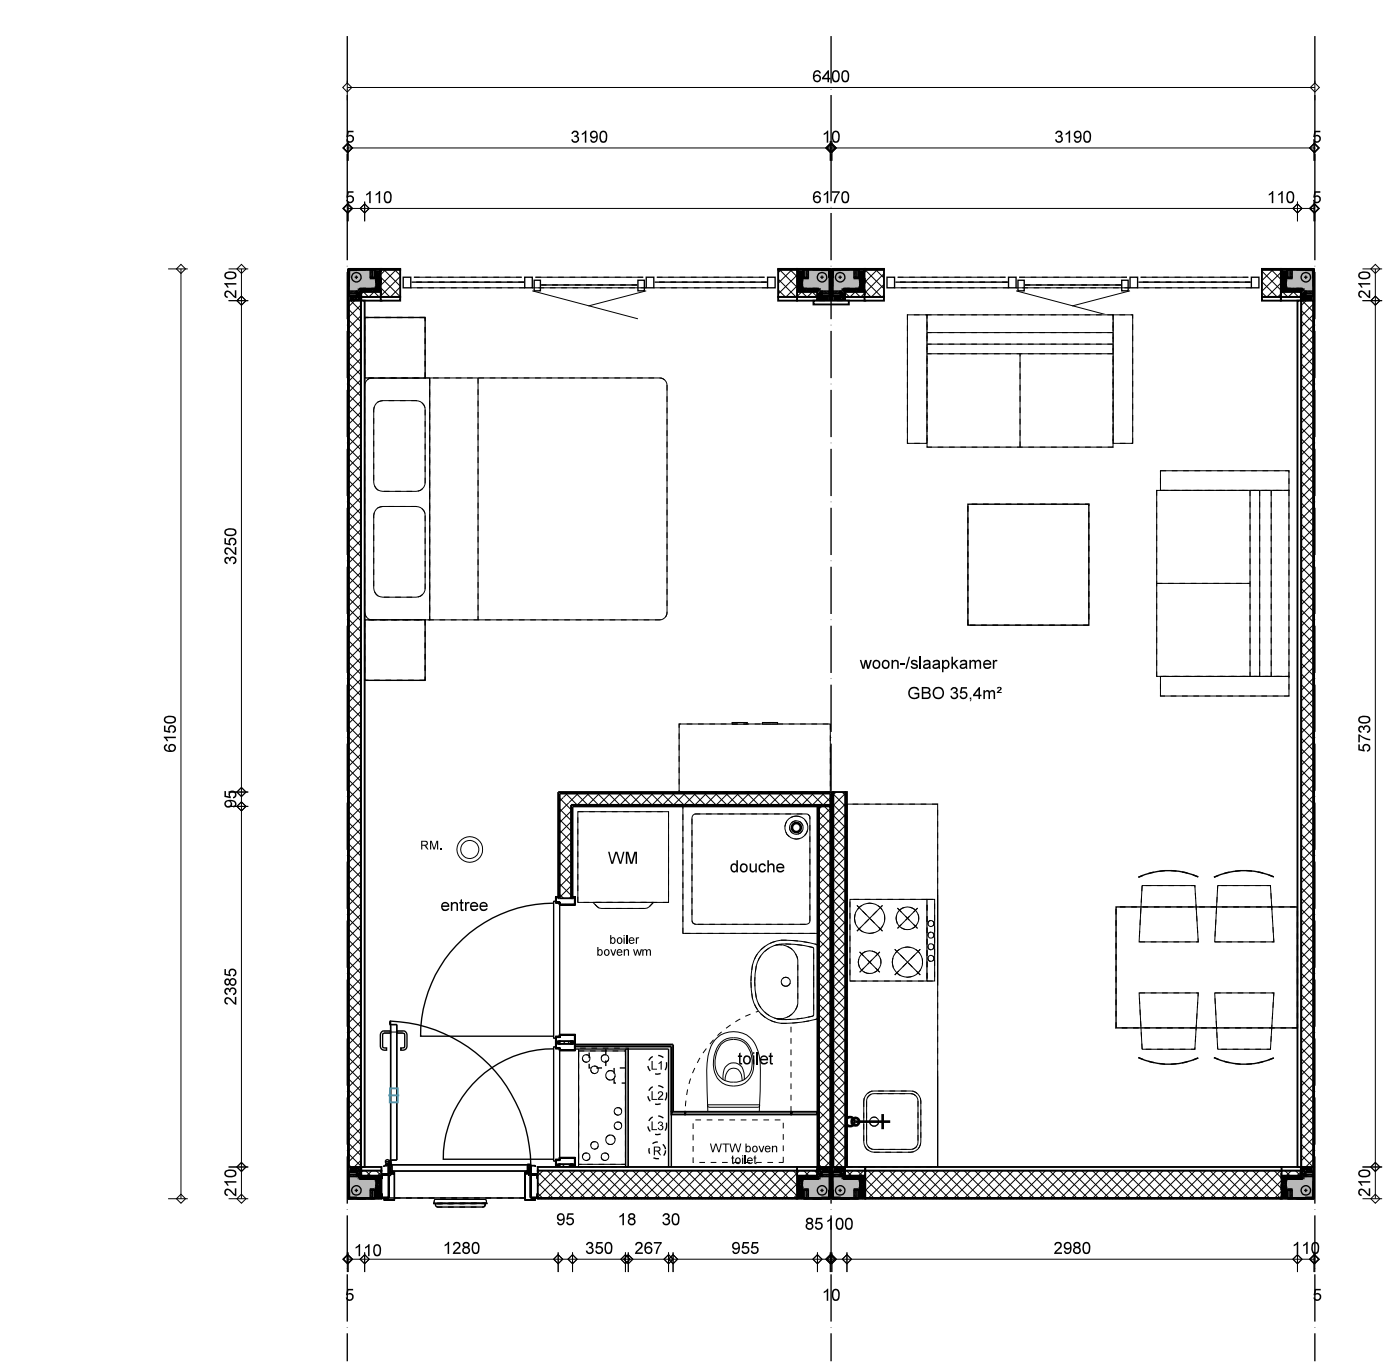


PMC-12

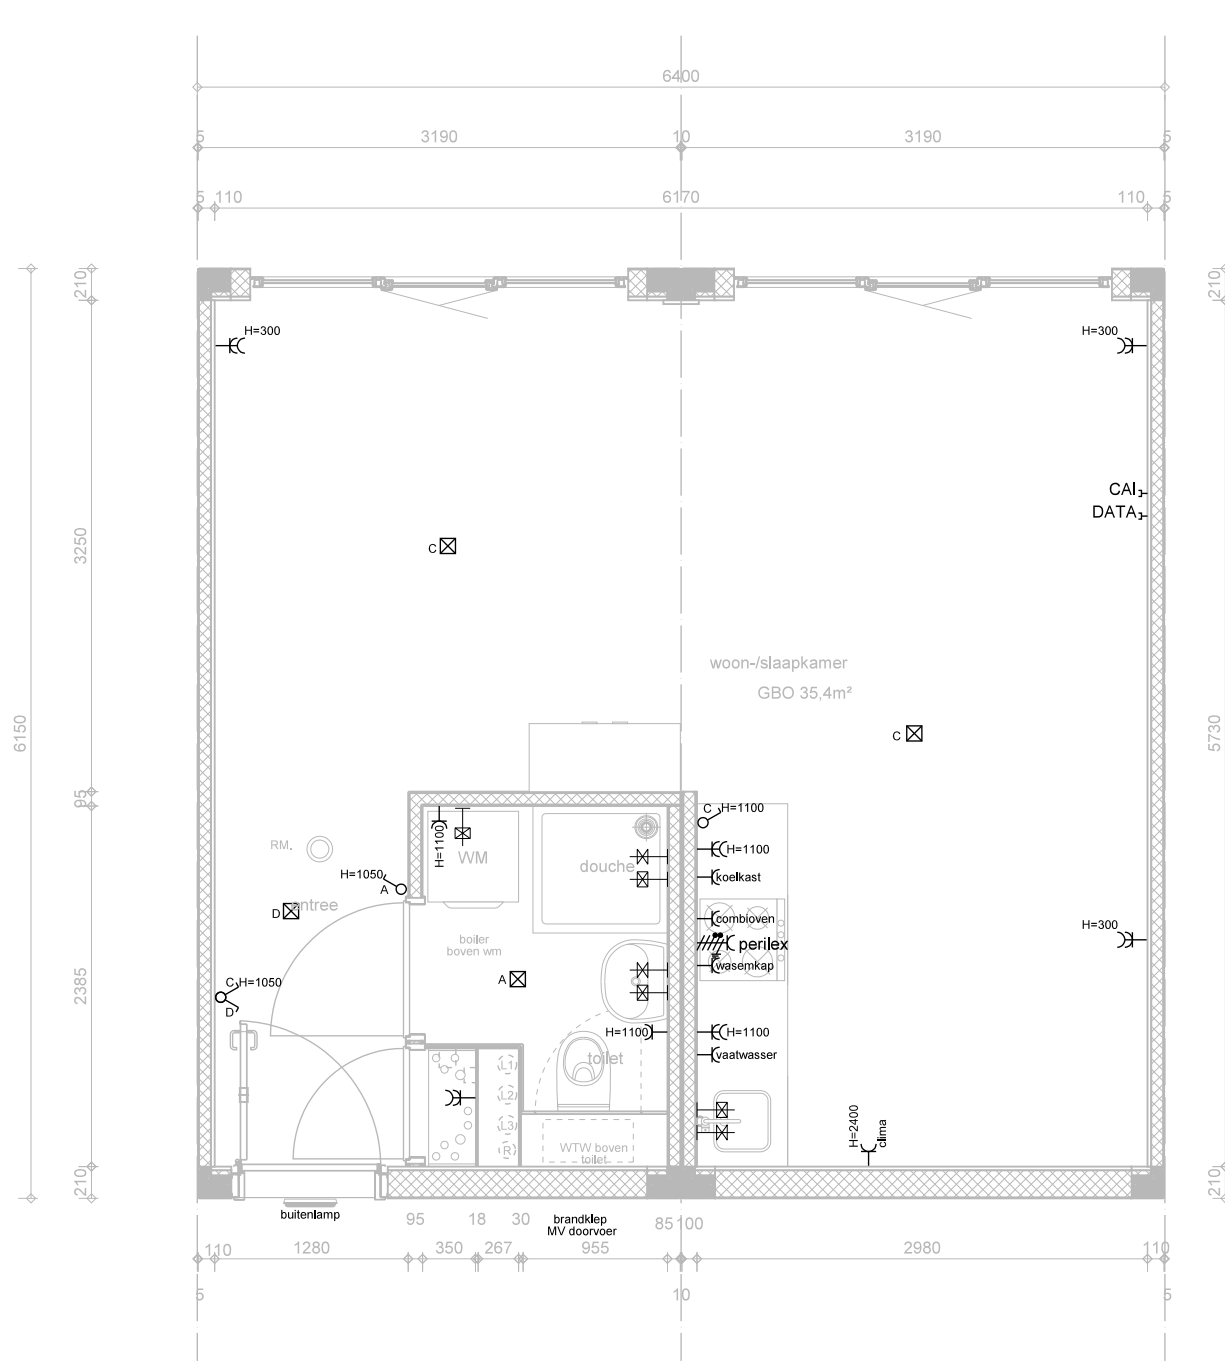


PMC-12

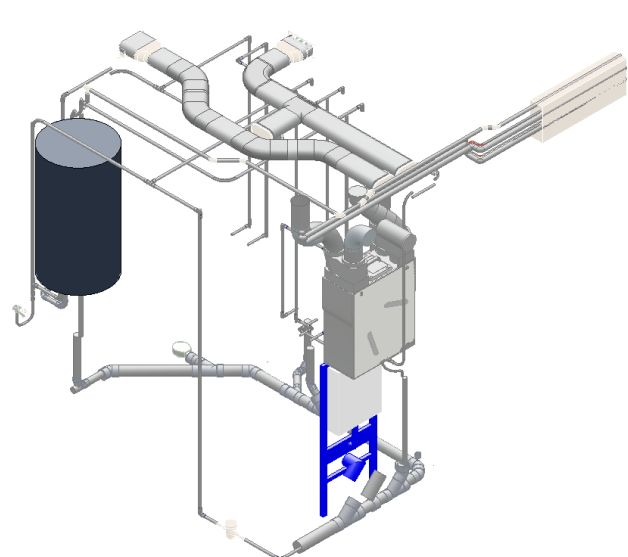


VOORAANZICHT

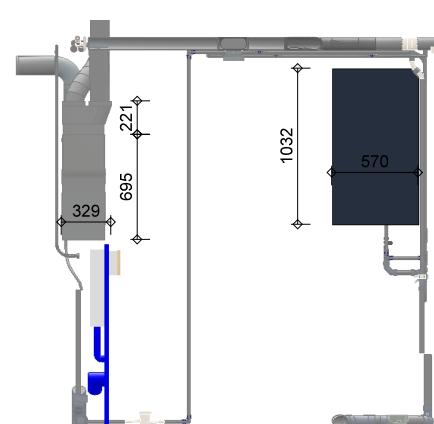


ZIJAANZICHT

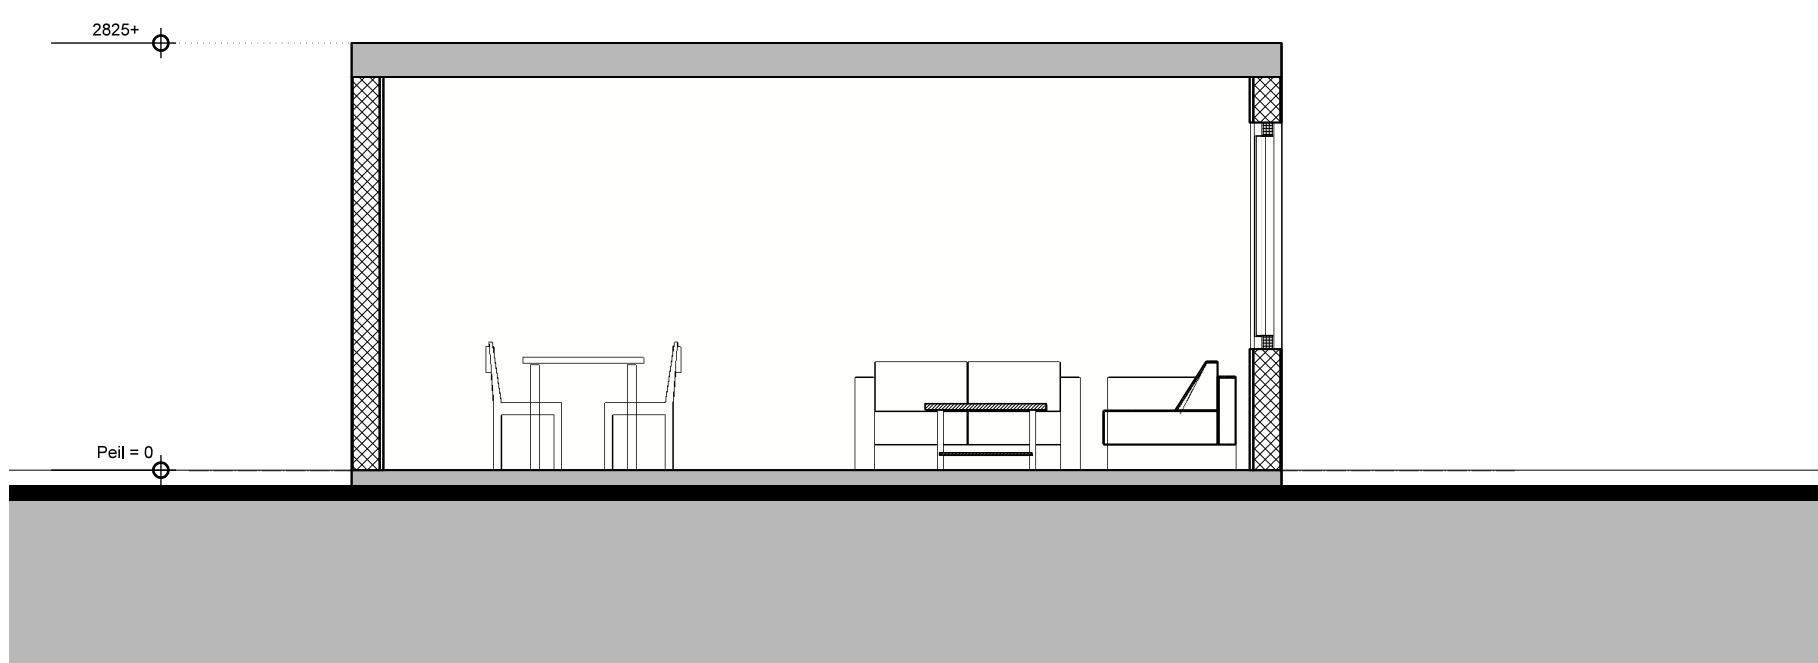

DWARSDOORSNEDE

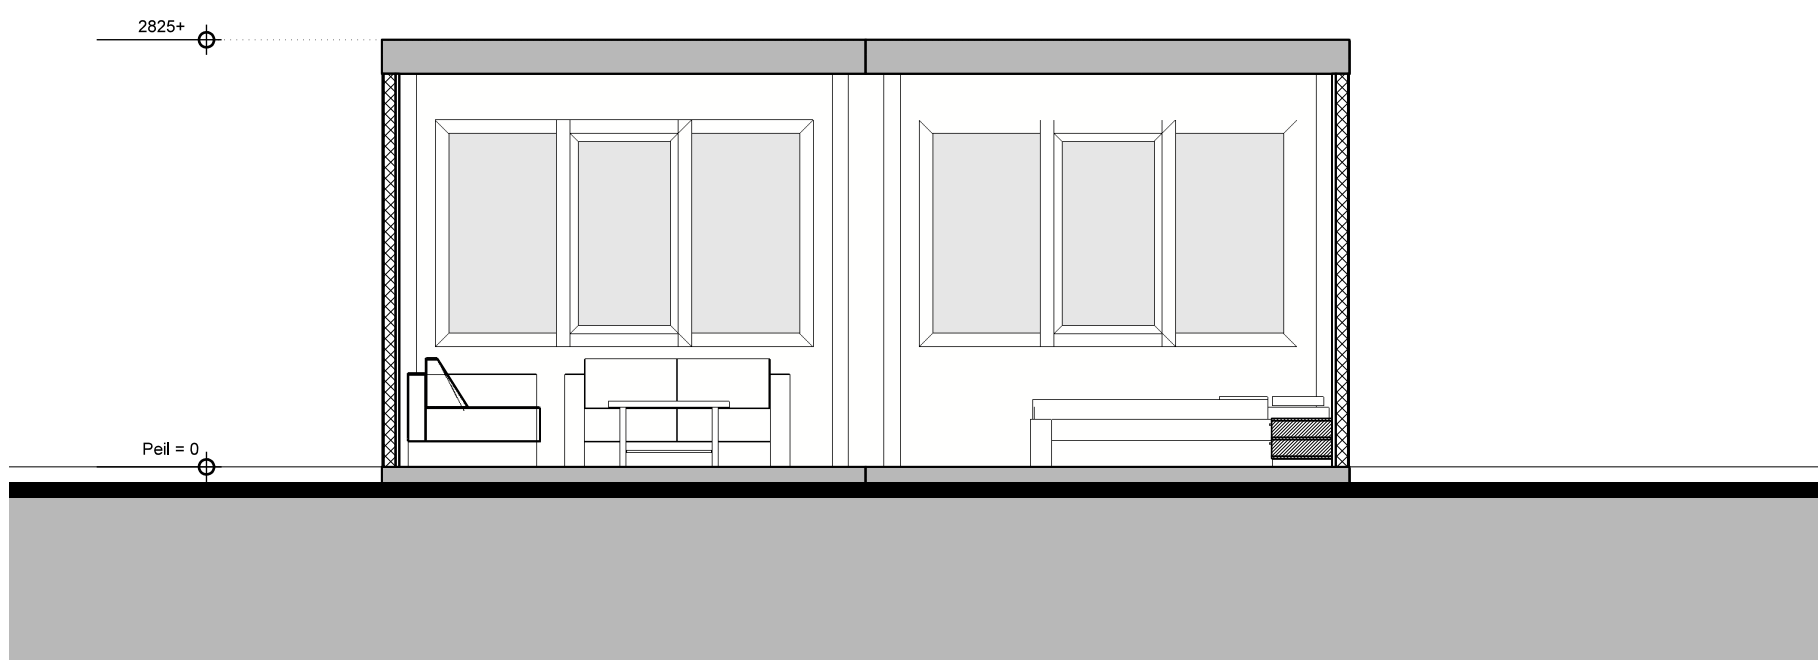

LANGSDOORSNEDE

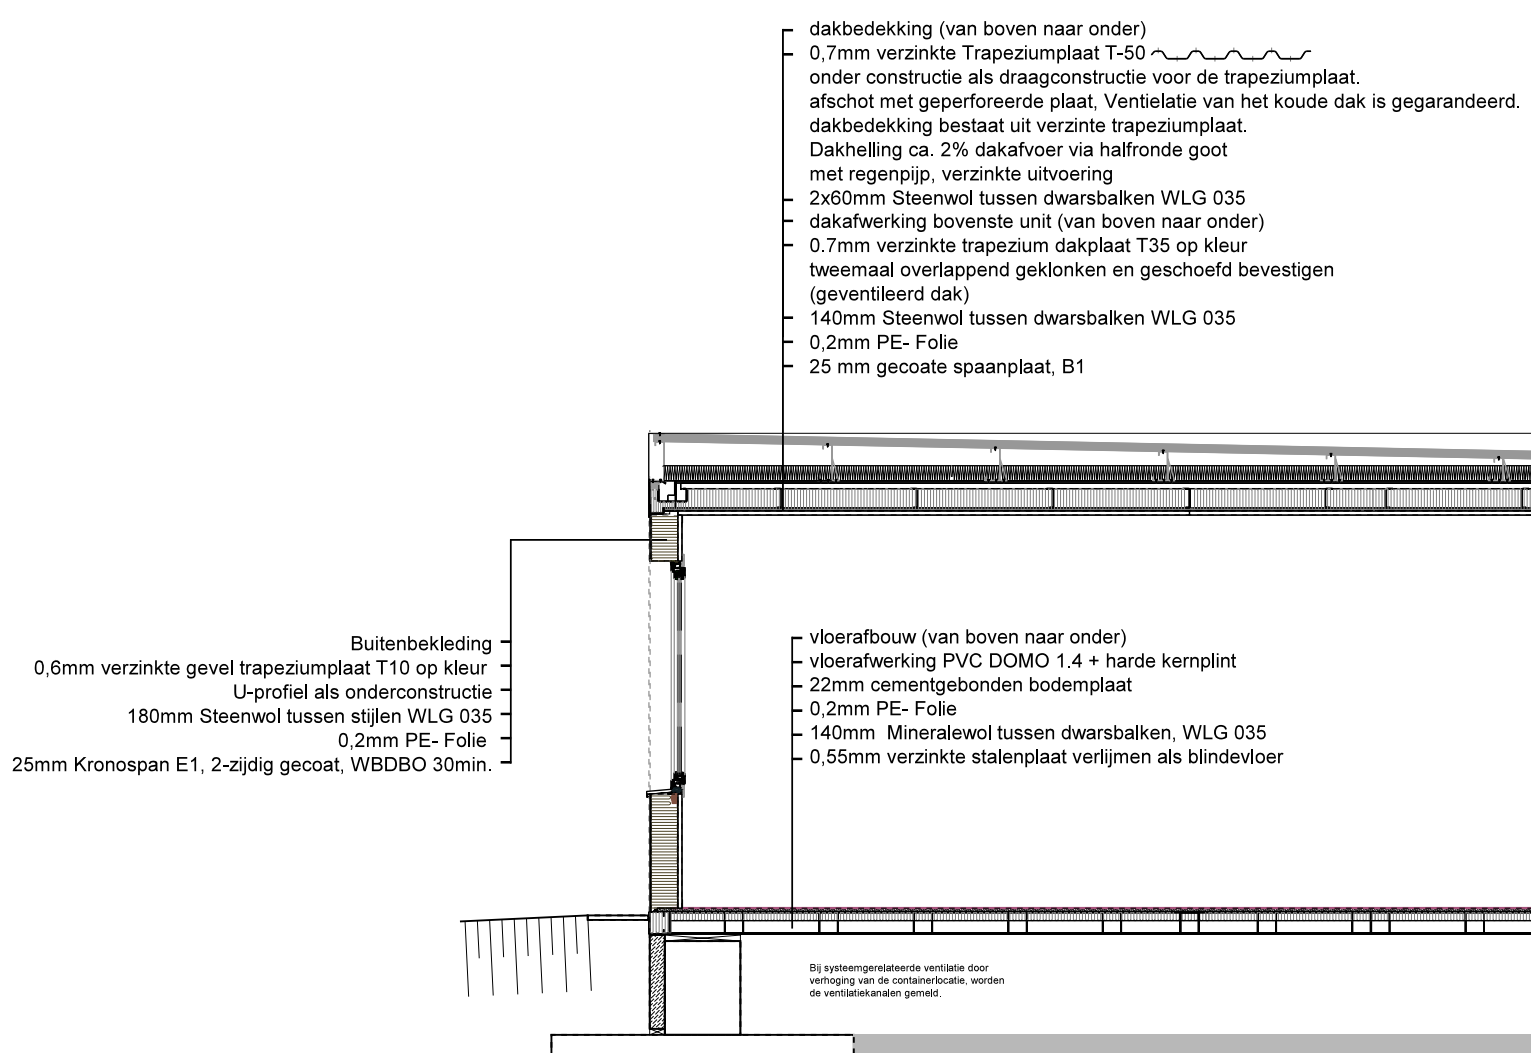

Fundering nader aan te geven door constructeur

