
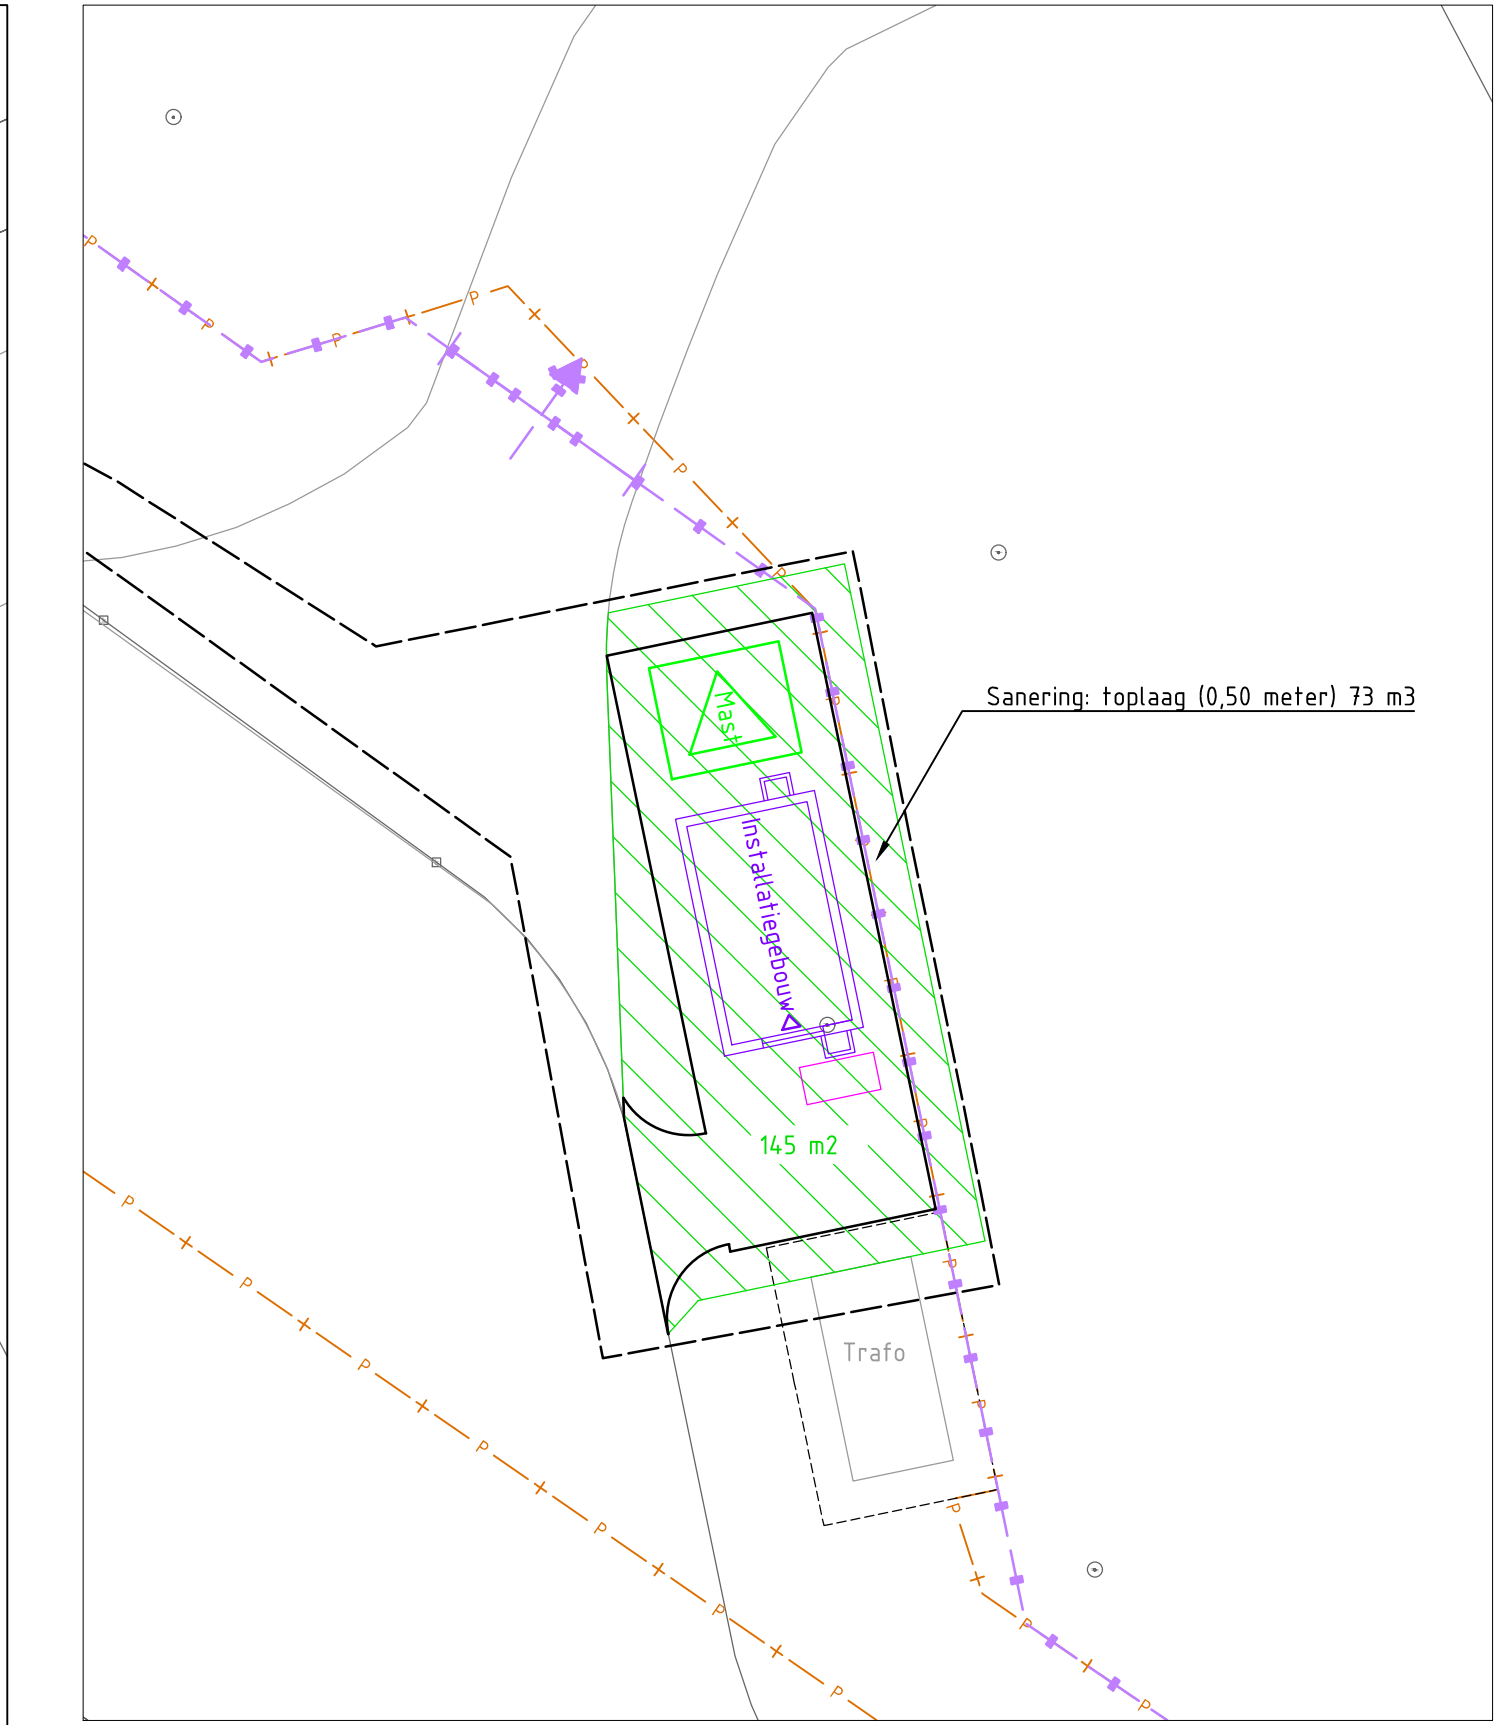


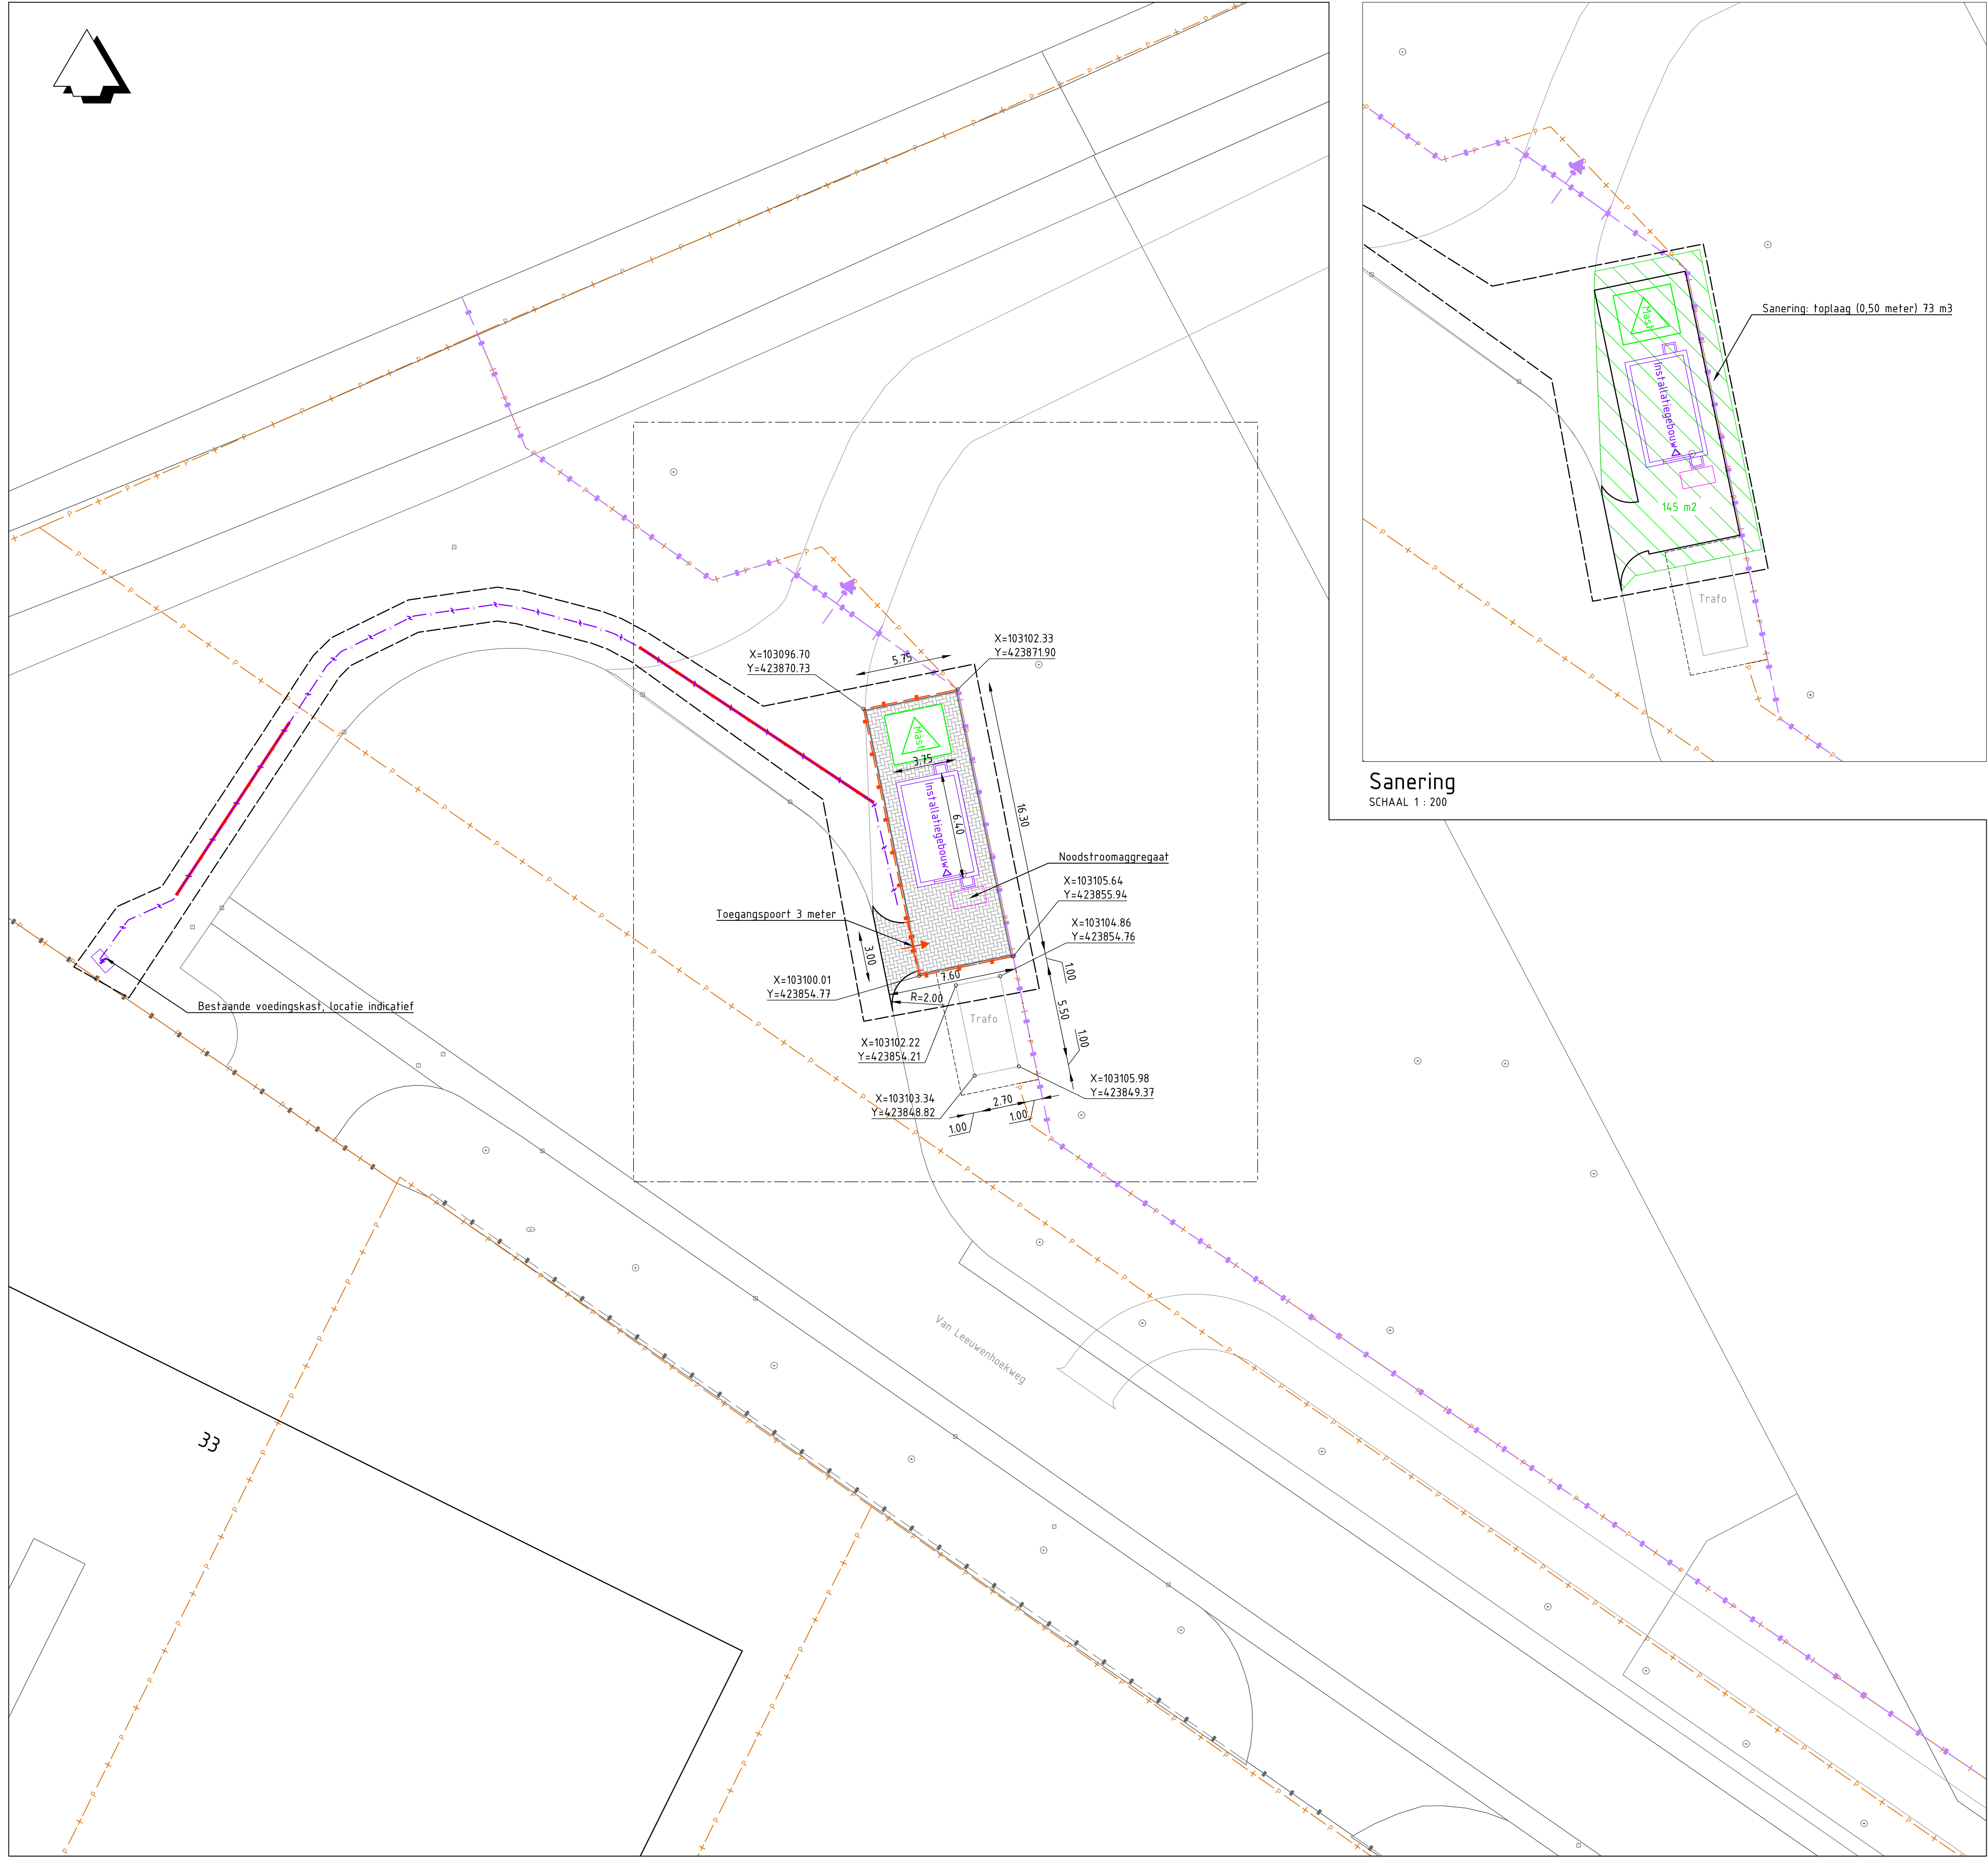


Sanering
SCHAAL 1 : 200

Legenda

- Bestaande situatie
- Kadastrale grens
- Systeegrens
- Kantverharding
- Terreinafscheiding
- Terreinafscheiding door derden
- Verharding
- Voedingskabeltracé
- Mantelbuis
- Saneren

Minimale aanleghoogte +3.50 meter t.o.v. N.A.P.

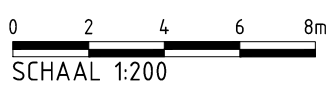

Verse	Omschrijving VO	Get.	Con.	Vrij.
4	Datum: 31-10-2025	Get.: M. Griemink	Con.: T. Abhar	Vrij.: T. Abhar
Verse	Omschrijving VO	Get.	Con.	Vrij.
3	Datum: 29-07-2025	Get.: M. Griemink	Con.: T. Abhar	Vrij.: T. Abhar

Opdrachtgever

Contact

Rijkswaterstaat

Advies- en Ingenieursorganisatie

ARCADIS

Project

Contact

T. Abhar

Marifoniemast Duivelseiland

Projectnummer : ANL-30271738
Fase : Voorontwerp

Security Category:
Internal

Onderwerp : Situatie

Schaal : 1:200
Contractnummer:
Tekeningnummer:

Bladformaat: A1 (841x594)
Bladnummer : 1 van 1

Status :
Definitief

MDS-ARC-SI-00-DR-CE-VO-0100

Versie:
4