

### LEGENDA

**Bestaande situatie**

- Geometrie
- Beveiliging met huisnummer
- Verharding
- Beheerspad
- Duker
- Kadastrale grens (indicatief) 1:500
- Kraanpaal
- Contour voormalige guld
- Zone windturbine overdraai (indicatief voorgegeven) Bron: Osterv\_30\_002, d.d. 21-06-2022 / www.osterv.nl

**Nieuwe situatie**


- Bos 36,0 ha
- Kruidrijk grasland 24,2 ha
- Eengevl. vochtig kruidrijk grasland 7,1 ha
- Moeras struweel 6,5 ha
- Moeras nat grasland (hoogte van -5,20 tot -5,90m NAP) 17,0 ha
- Moeras inundatieriet (hoogte van -5,90 tot -6,10m NAP) 21,0 ha
- Moeras waterriet (hoogte van -6,10 tot -6,30m NAP) 18,0 ha
- Moeras open water (-6,50m NAP) 6,0 ha
- Rood zoeklocatie (Ontwikkelveld Oostervold) 9,6 ha
- Watergang
- Natuurvriendelijke oever 1,1 ha
- Talud
- Beheerspad gras, basis breedte 500 m
- Beheerspad halfverharding, basis breedte 500 m
- Beheerspad/wandelpad Ibispad, breedte 350 m
- Wandelpad (gras), basis breedte 300 m
- Protocol Kiescheuren herstellen
- Afrastering
- Aanbrengen toegangspoorten:
  - Klaaghek
  - Veehek graal
  - Veehek blauw (PFL kleur)
  - Stapsteen
- Beschoeving op hoogte brengen (afzagen of drukken)
- Aanbrengen duker
- Aanbrengen stuw
- Entree inrichting met parkeerplaatsen / fietsrek / infobord

**Algemeen / tijdelijke situatie**

- Werkgrens
- Locatie dwarsprofiel

Natuurdoeltypen (NDT)	Totaal oppervlakte (ha)	Deellocaties 1 en 2 (te realiseren) (ha)	Deellocatie 3 (te realiseren + reeds gerealiseerd) (ha)
Bos	37,1	29,4	7,6
Moeras	93,9	72,5	12
Kruidrijk grasland	22,3	20,6	1,7
Overig	36,4	10,6	25,8


Situatie 1/2  
Schaal 1:500

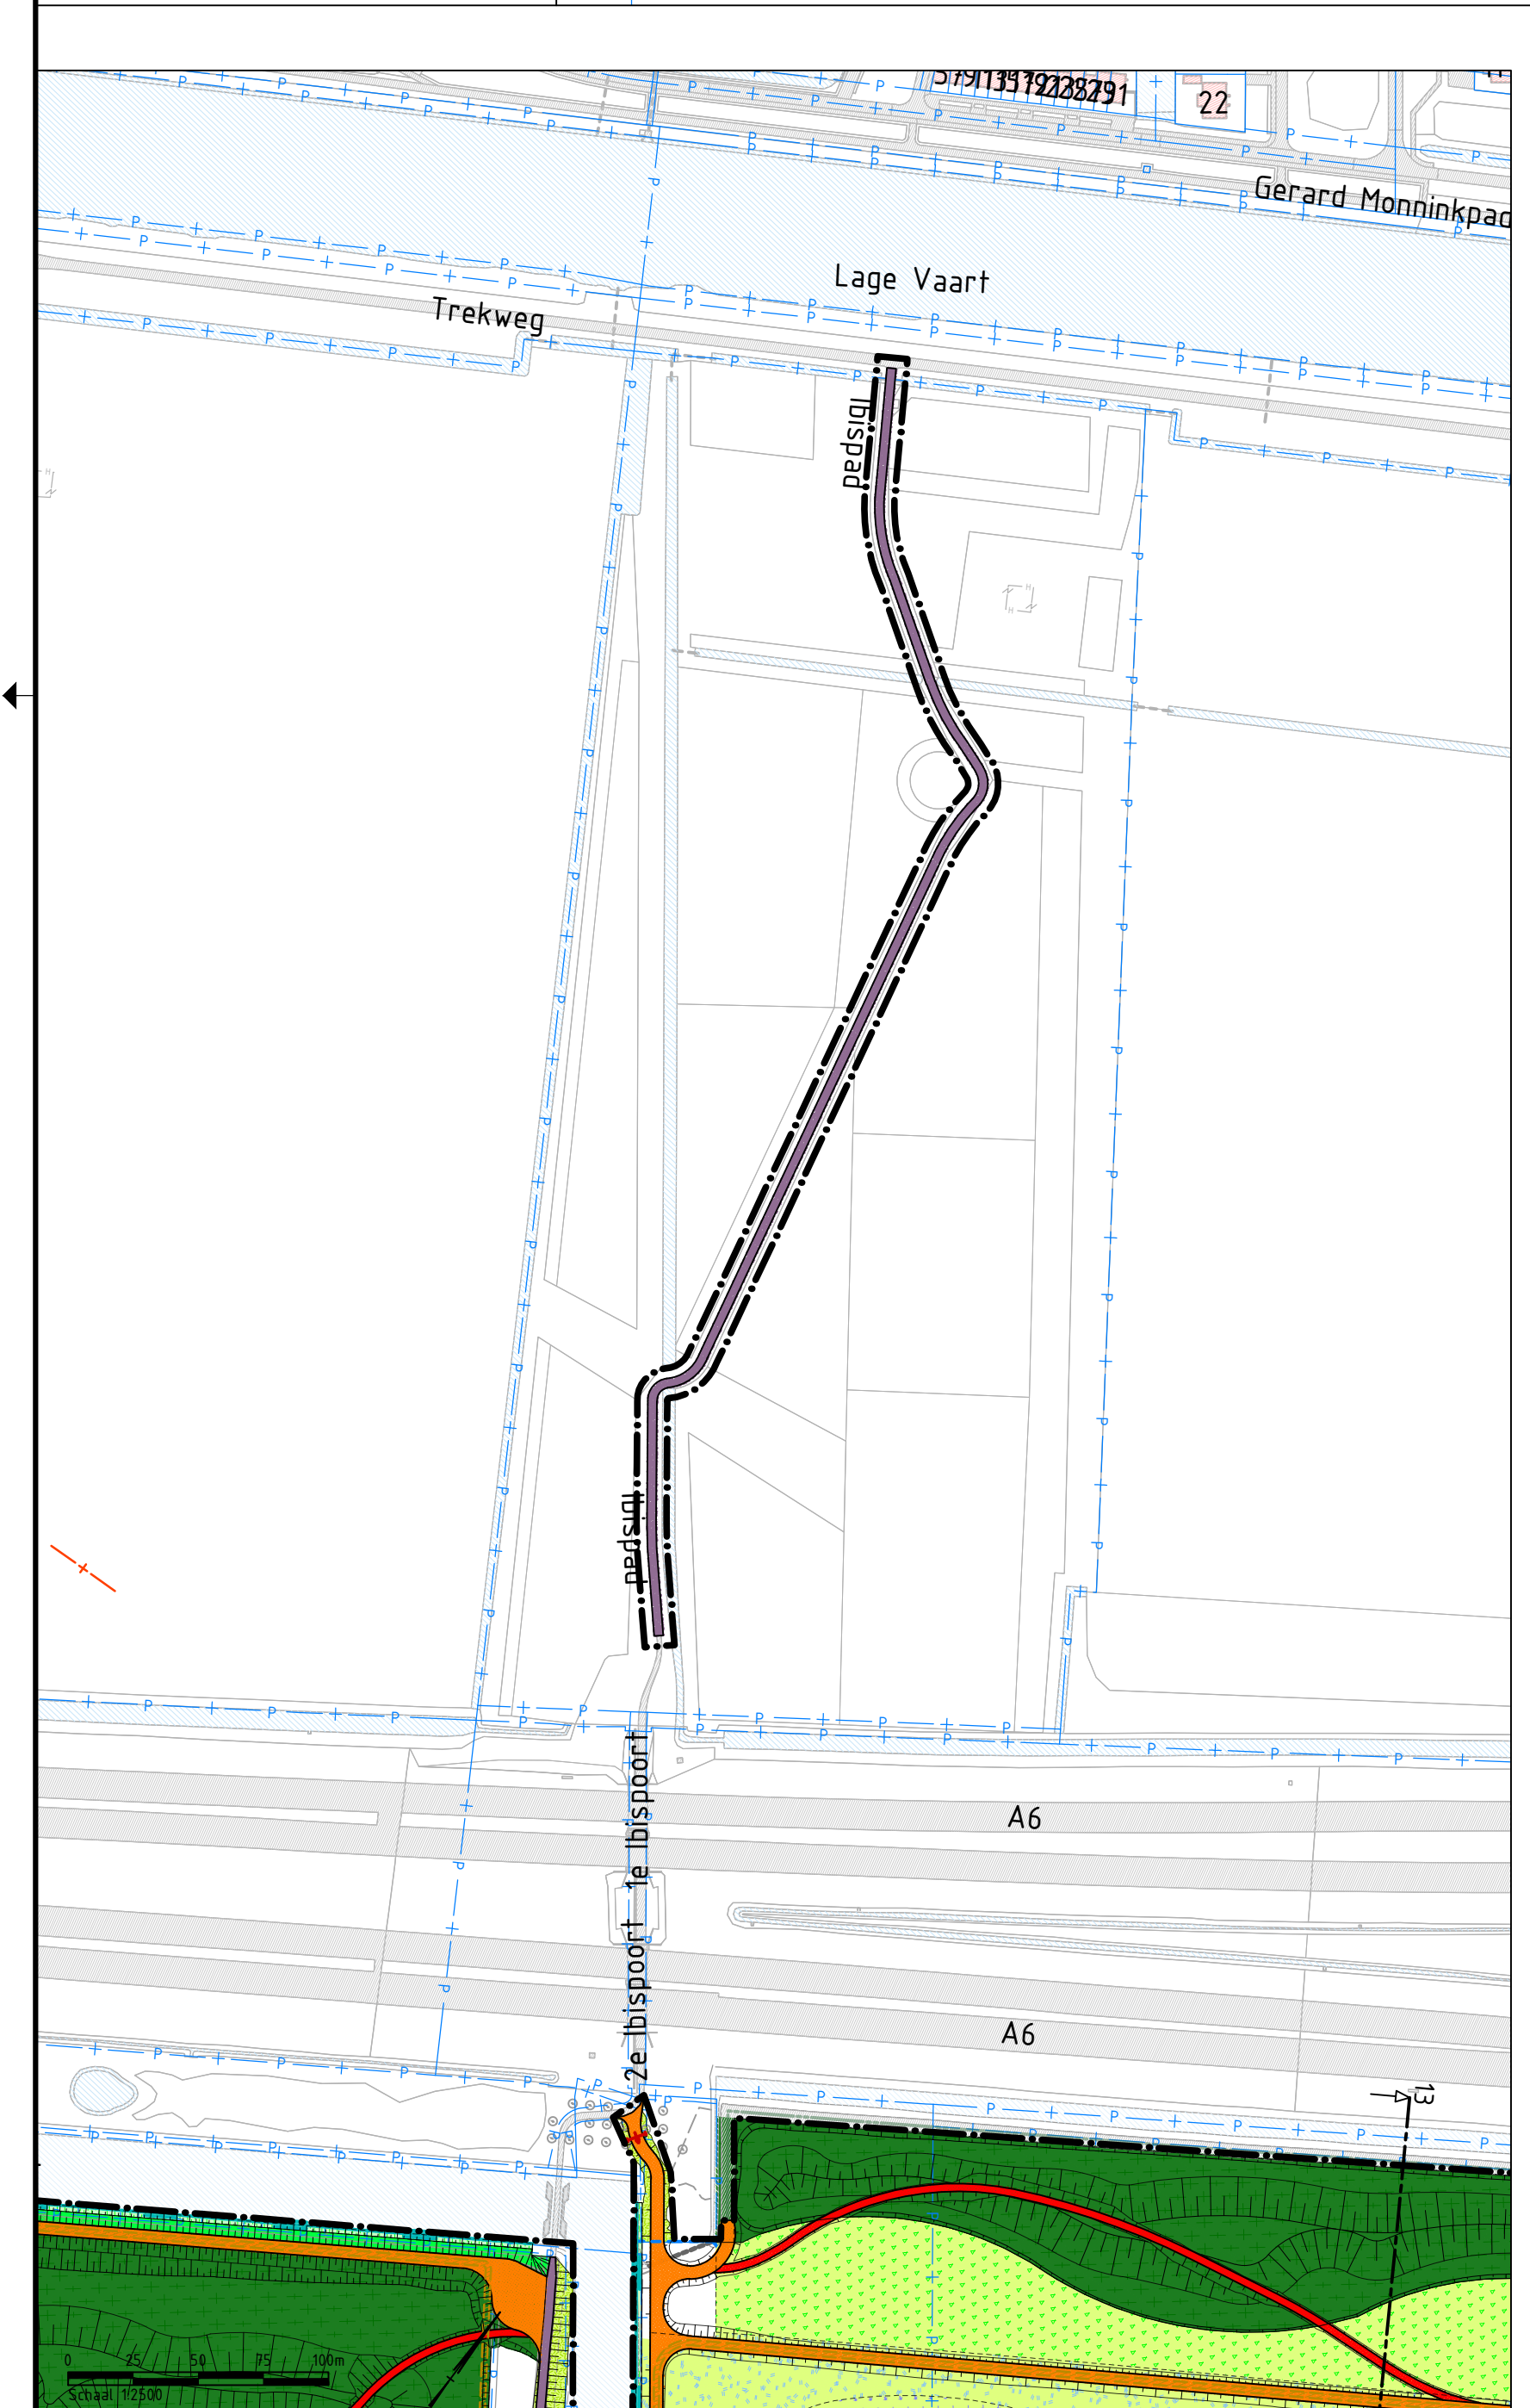

Situatie 2/2  
Schaal 1:500

**OPMERKINGEN:**

- Maten in meters en materiaalmaten in millimeters, tenzij anders aangegeven.
- Hoogteafwijking in meters t.o.v. NAP, tenzij anders aangegeven.
- Hoeken in graden.
- Coördinaten in meters t.o.v. Rijksdriehoekstelsel.

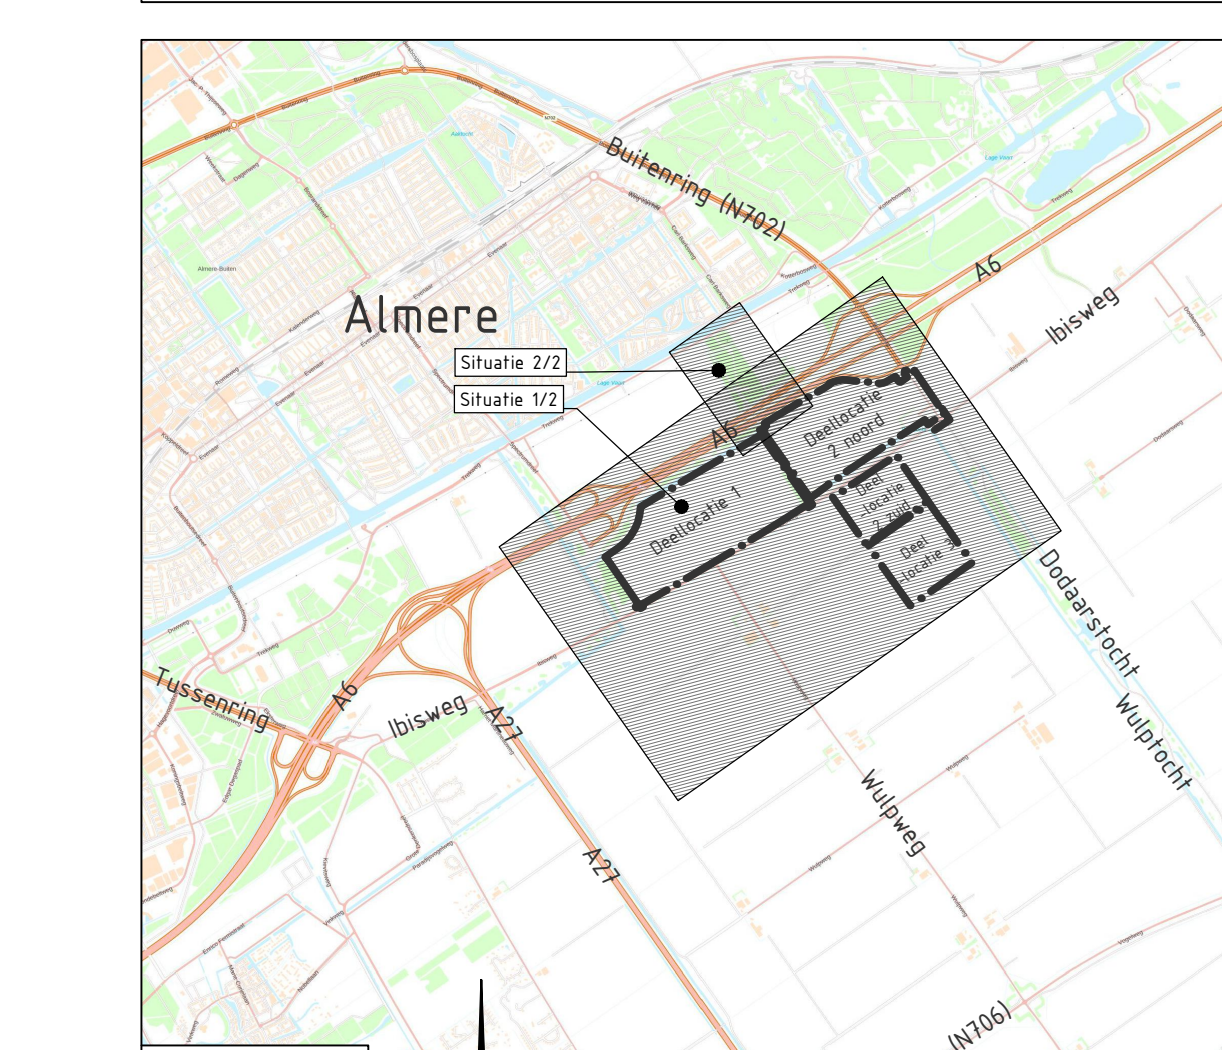

**Overzicht**

Nr.	Art. der wijzig.	Datum	Door	Om
1	Opstellen	20-06-22	WJ	WJ
2	Opmerken opdrachtgever d.d. 16-06-2023 verwerkt	16-06-23	WJ	WJ
3	Opmerken opdrachtgever d.d. 21-06-2023 verwerkt	21-06-23	WJ	WJ
4				

Tauw is tevens actief in:  
Assistentie - Afdeling - Assistent - Assistent  
Eindhoven - Enschede - Leeuwarden  
Rotterdam - Utrecht  
www.tauw.nl

**TAUW**

Deelnemer:  
Het Flevoland

Project:  
Nieuw Natuur Noorderwold-Eenvallei Noord  
Fase: Definitief Ontwerp  
Omschrijving:  
Nieuwe situatie  
Deellocaties 1, 2 en 3

Documentnummer: 1293400-TE-ALG-00-0111

Genee	PGD	Datum	24-06-23
Van	001	Schaal	1:500
Vrijgegeven door	001	Status	Ontwerp
Projectnummer	12934-00	Datumschijf 3.0	Actie: (B) (A) (T)
Blad 1 van 1			