



Betonbak

Type: 1500-02

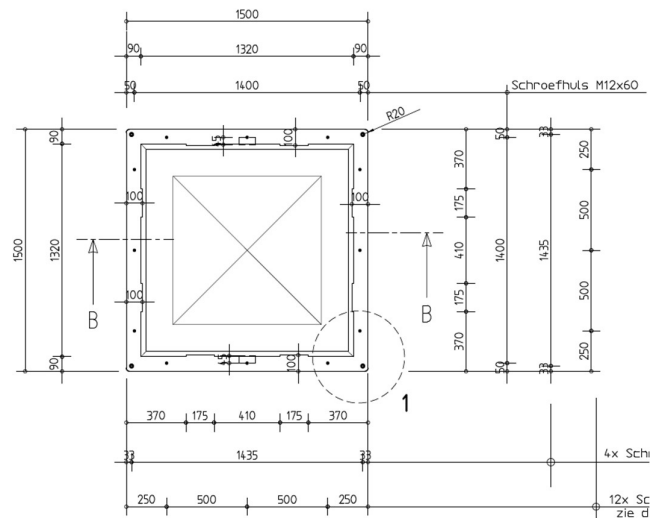

BOVENAANZICHT
(schaal 1:20)

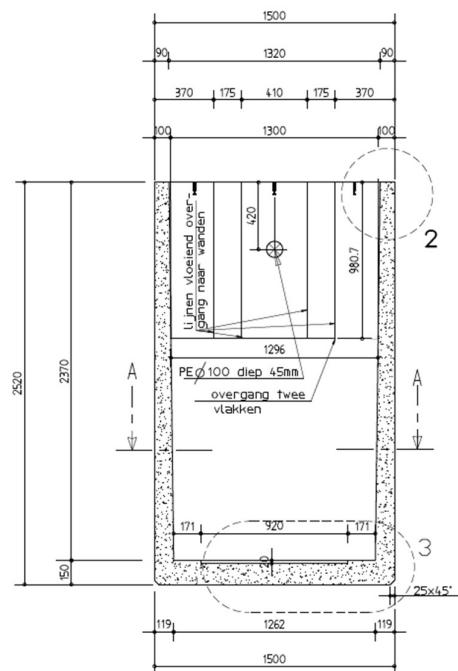

DOORSNEDEN
(schaal 1:20)
verticaal