


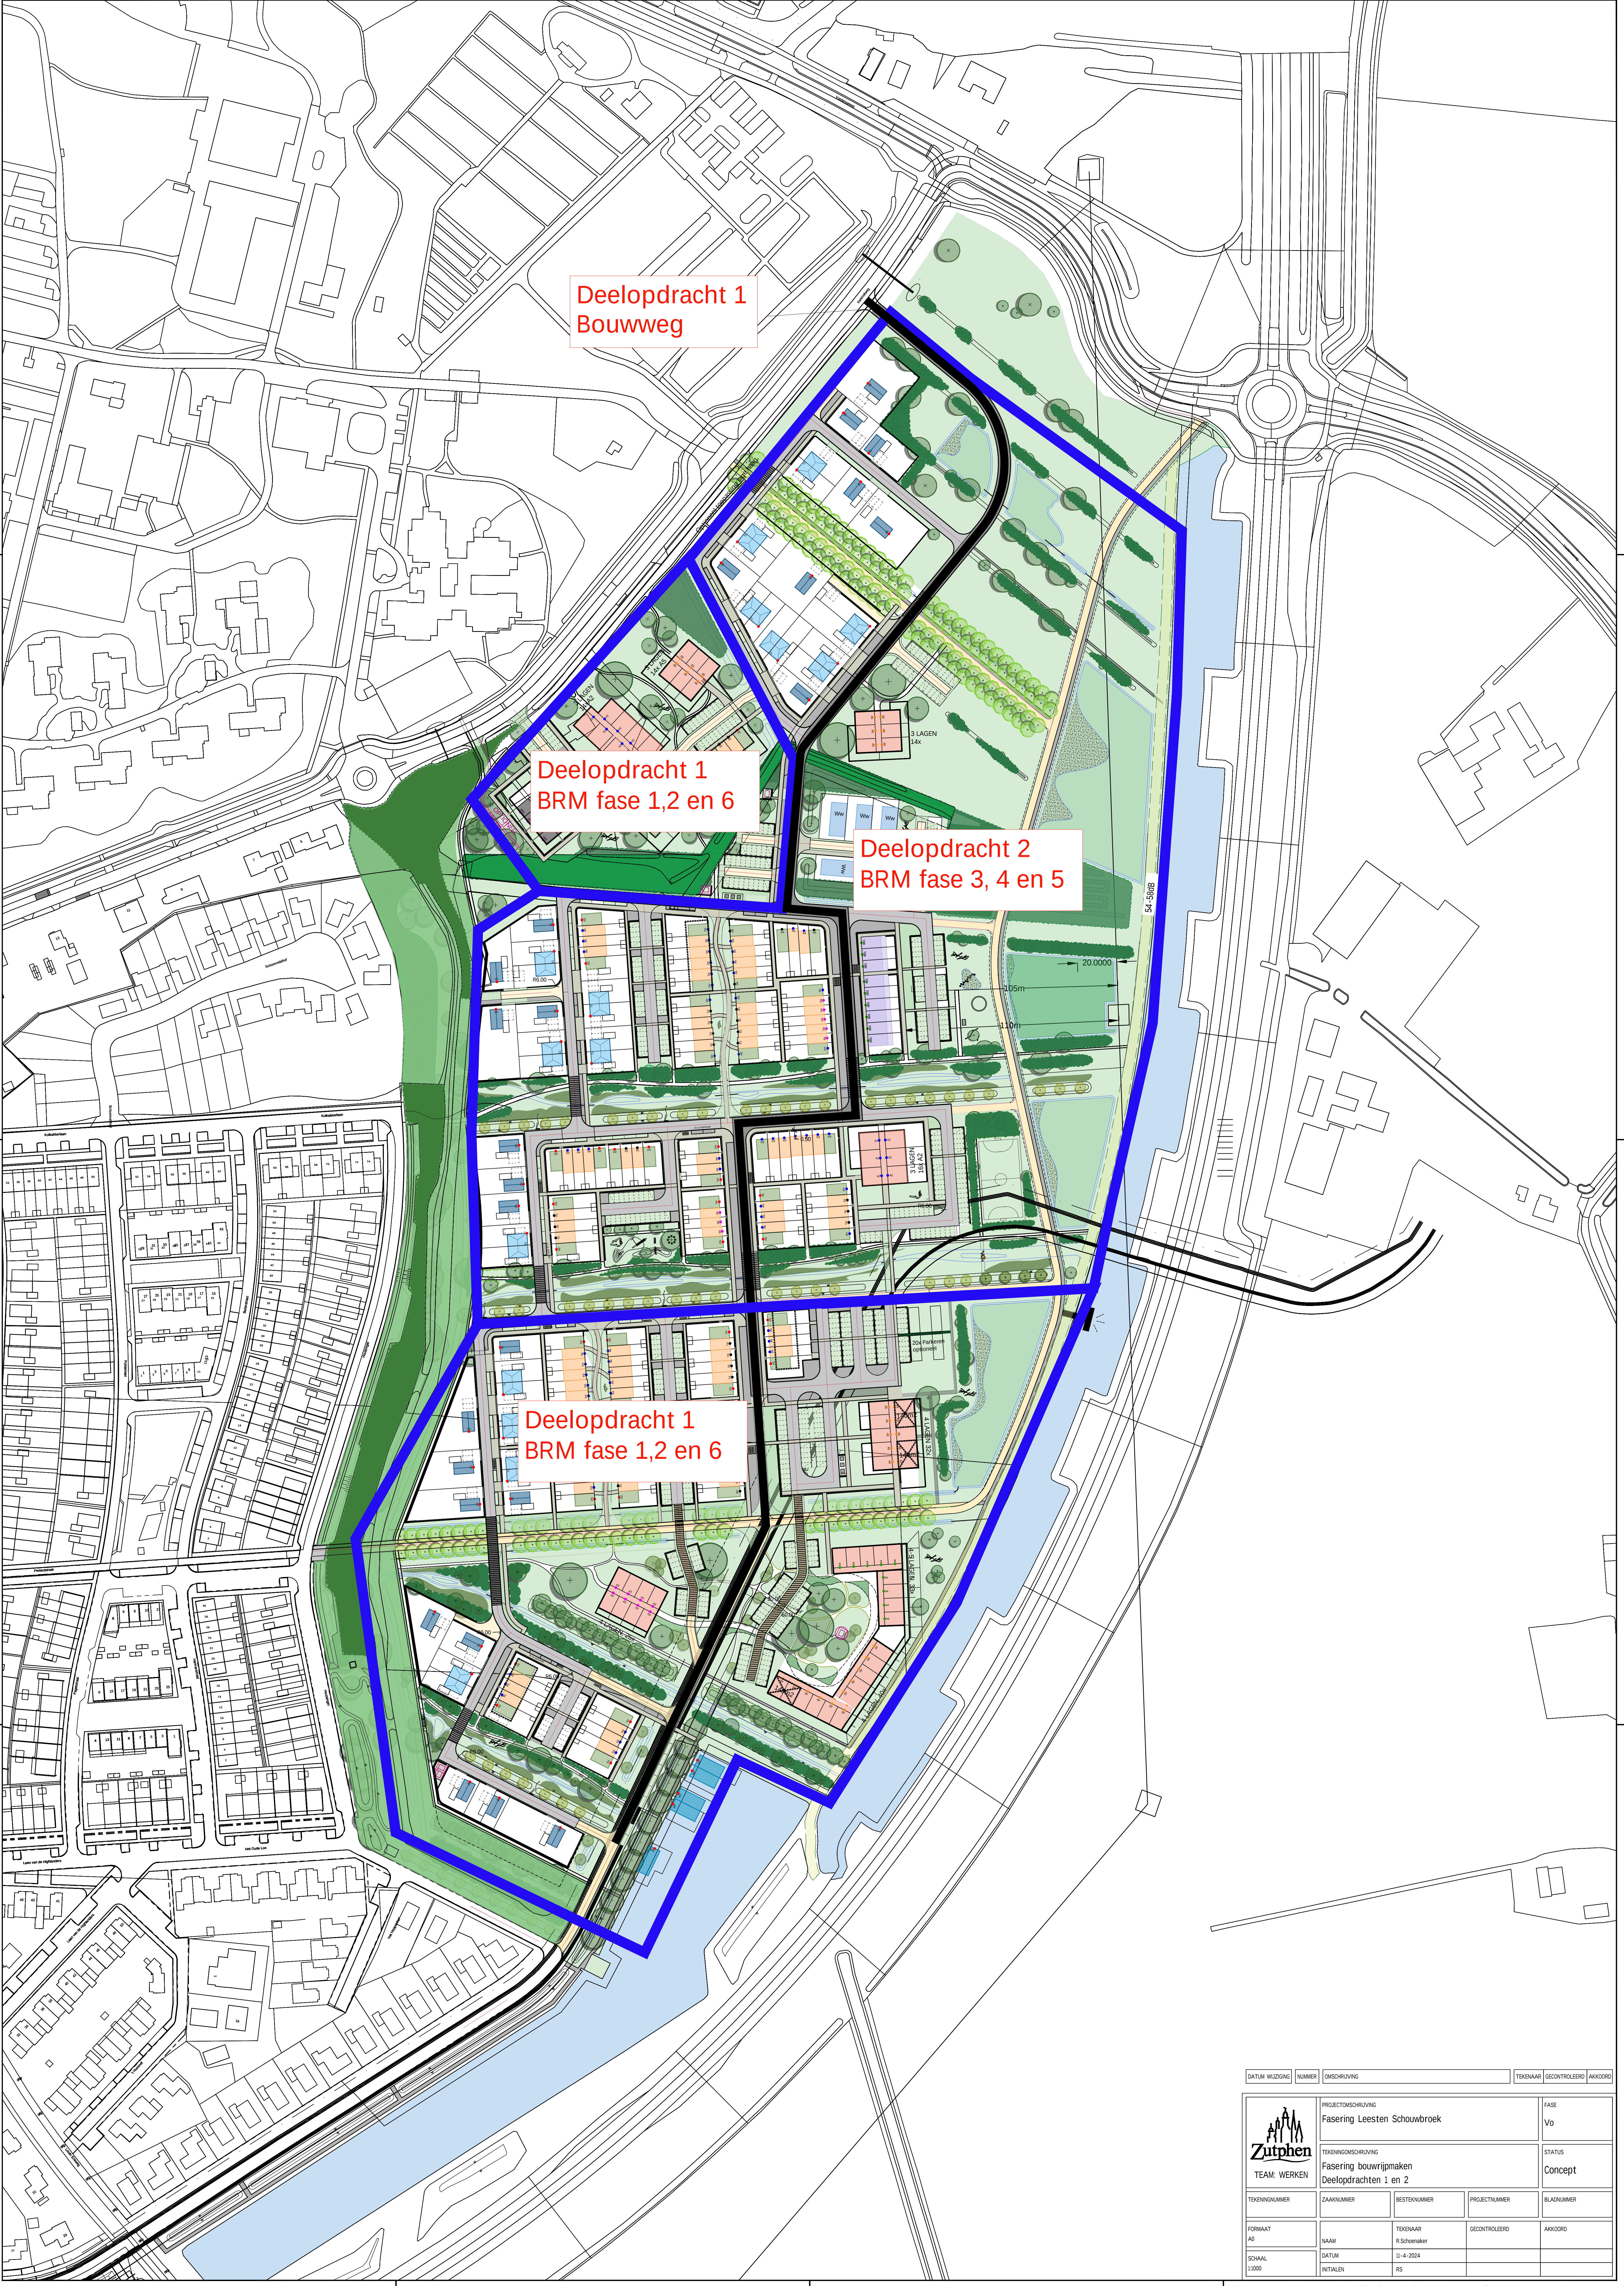

DATUM WIZZING		NUMMER		OMSCHRIJVING		TEKENAAR		GECONTROLEERD		AKKOORD	
Zutphen TEAM: WERKEN		PROJECTOMSCHRIJVING						FASE			
		Fasering Leesten Schouwbroek						Vo			
		TEKENINGOMSCHRIJVING						STATUS			
		Fasering bouwrijpmaken Deelopdrachten 1 en 2						Concept			
TEKENINGNUMMER		ZAAKNUMMER		BESTEKNUMMER		PROJECTNUMMER		BLADNUMMER			
FORMAAT		NAAM		TEKENAAR		GECONTROLEERD		AKKOORD			
A0				R. Schenker							
SCHAAL		DATUM		INITIALEN							
1:2000		11-4-2024		RS							