


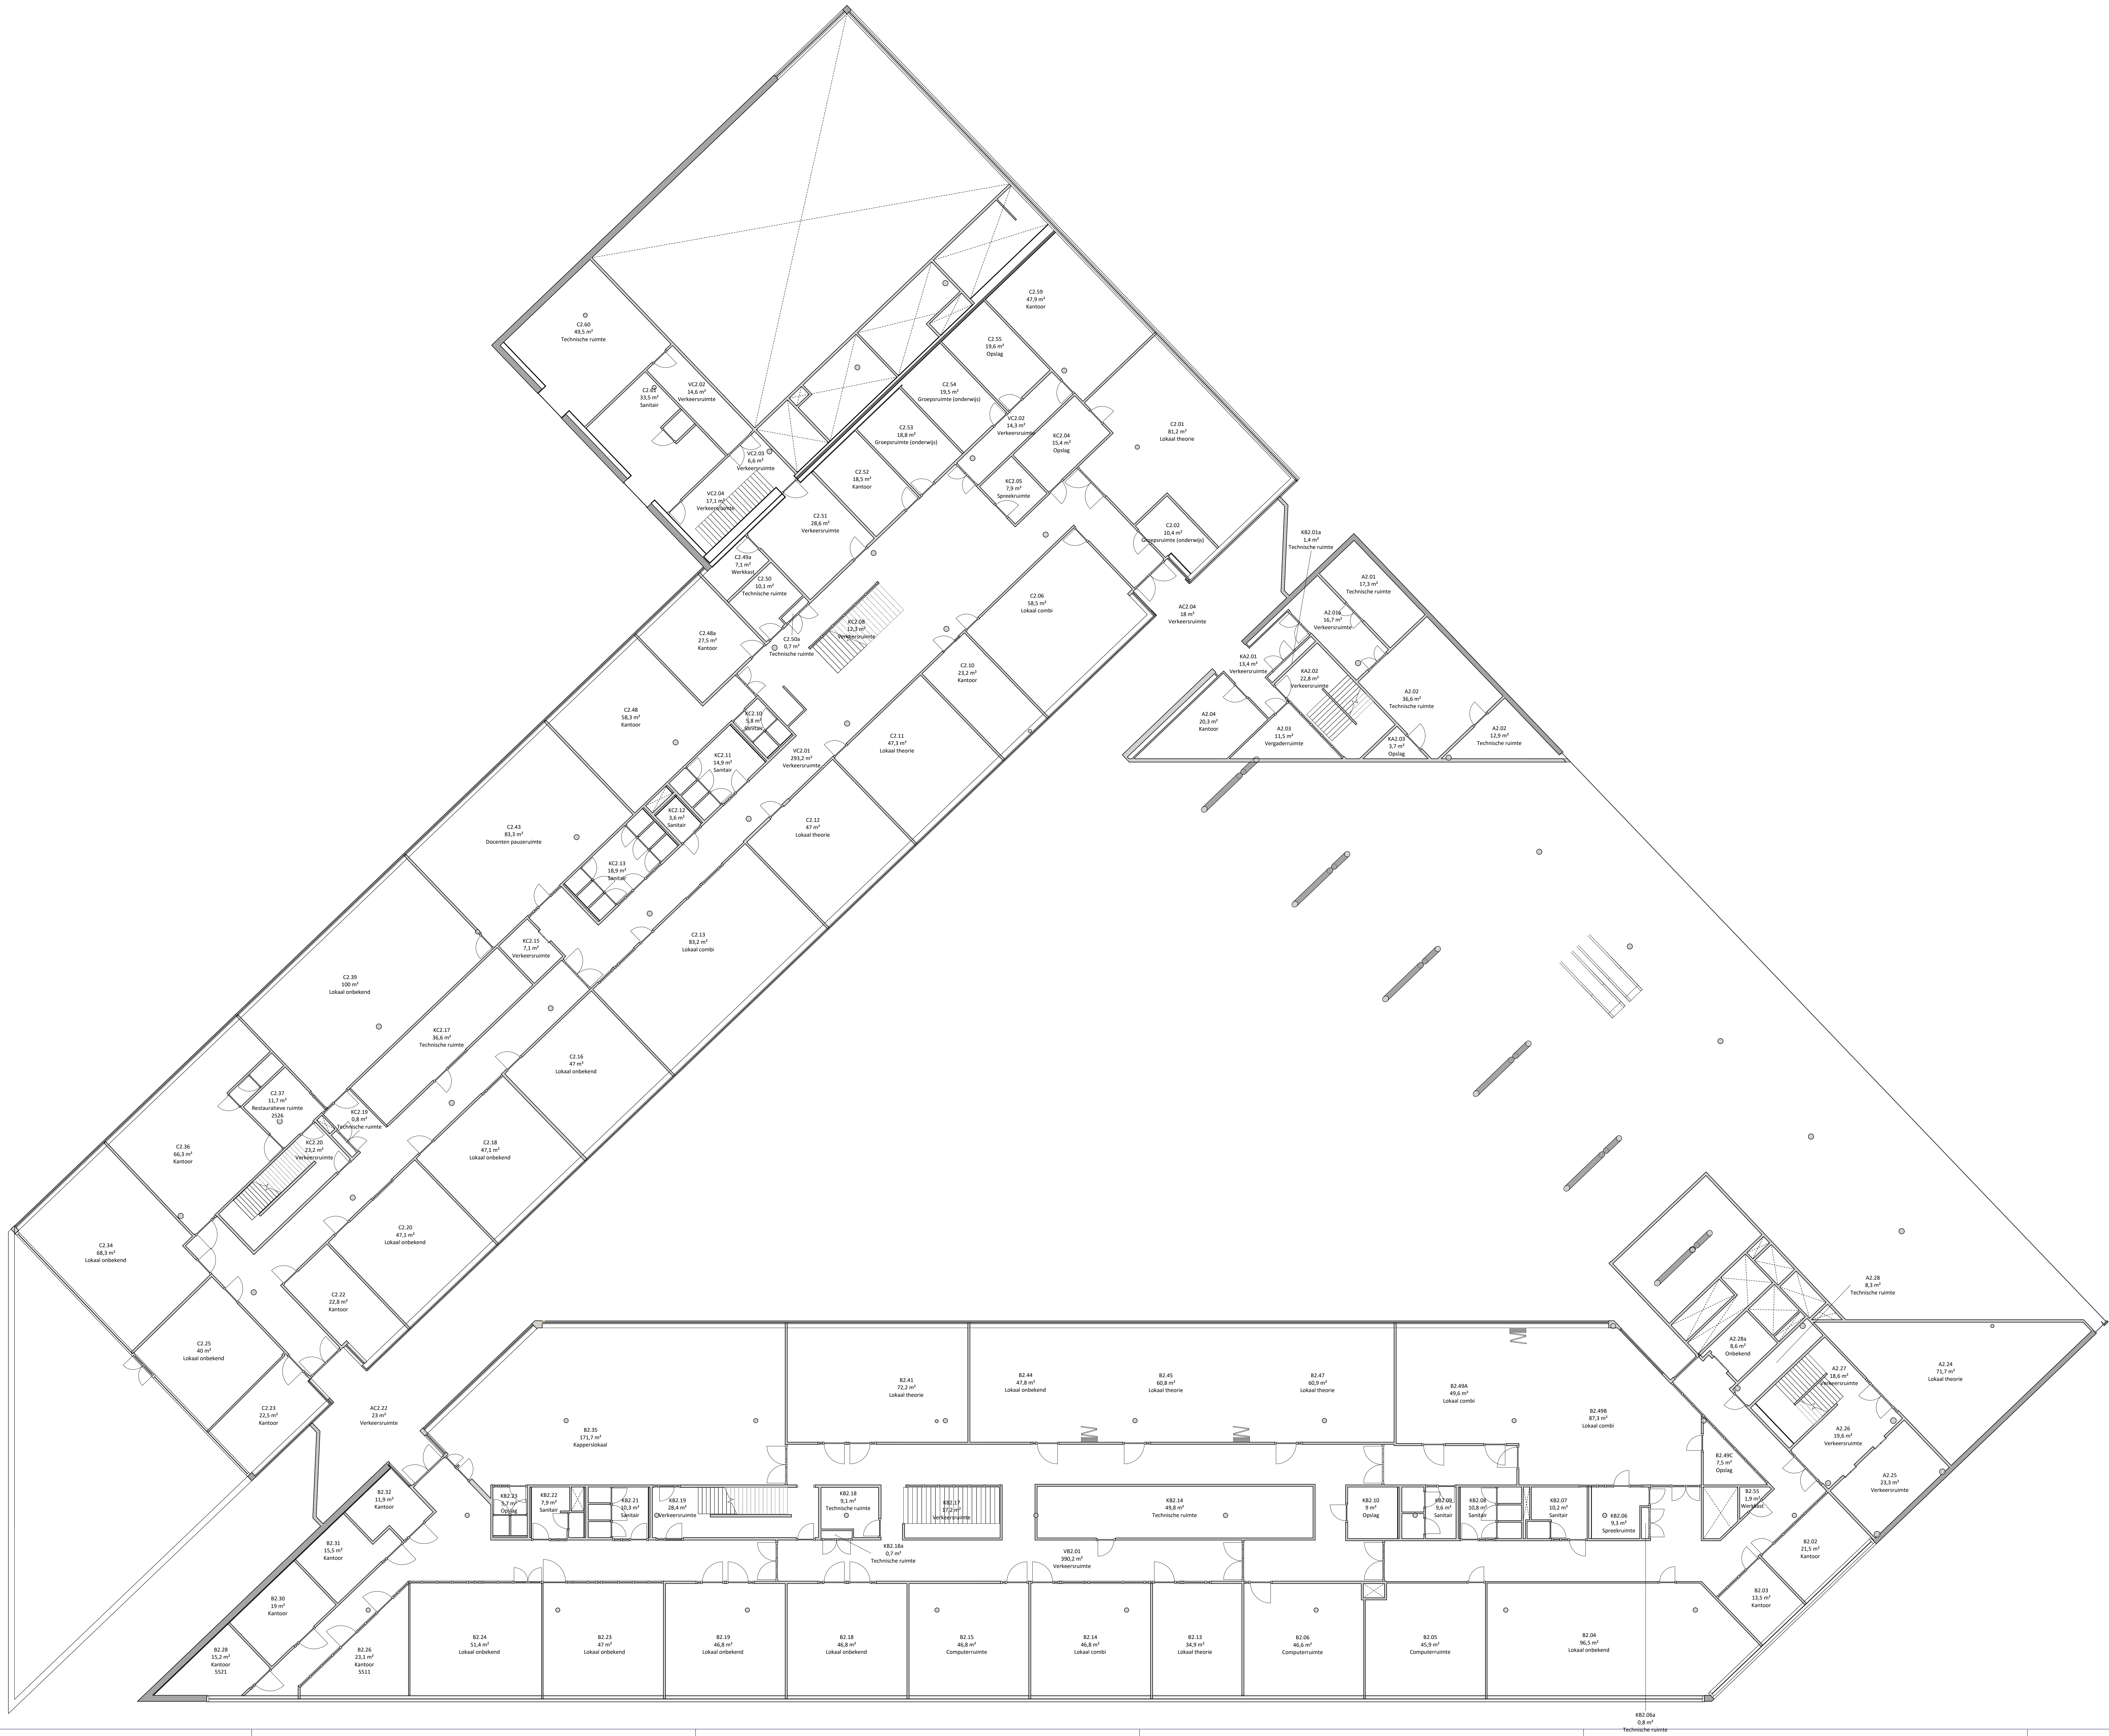

Revisie	Datum	Modelleur	Omschrijving	Paraaf
5				
4				
3				
2				
1				
-				

■ **Project**
ROC van Twente -
Wierdensestraat Almelo

Tekeningbeheerder - BIM4ALL
Schaal: 1:125

■ **Locatie**
Wierdensestraat 65, 7604 BB
Almelo

■ **Vermeersruimte**
Bouwkundige 2e verdieping
Almelo