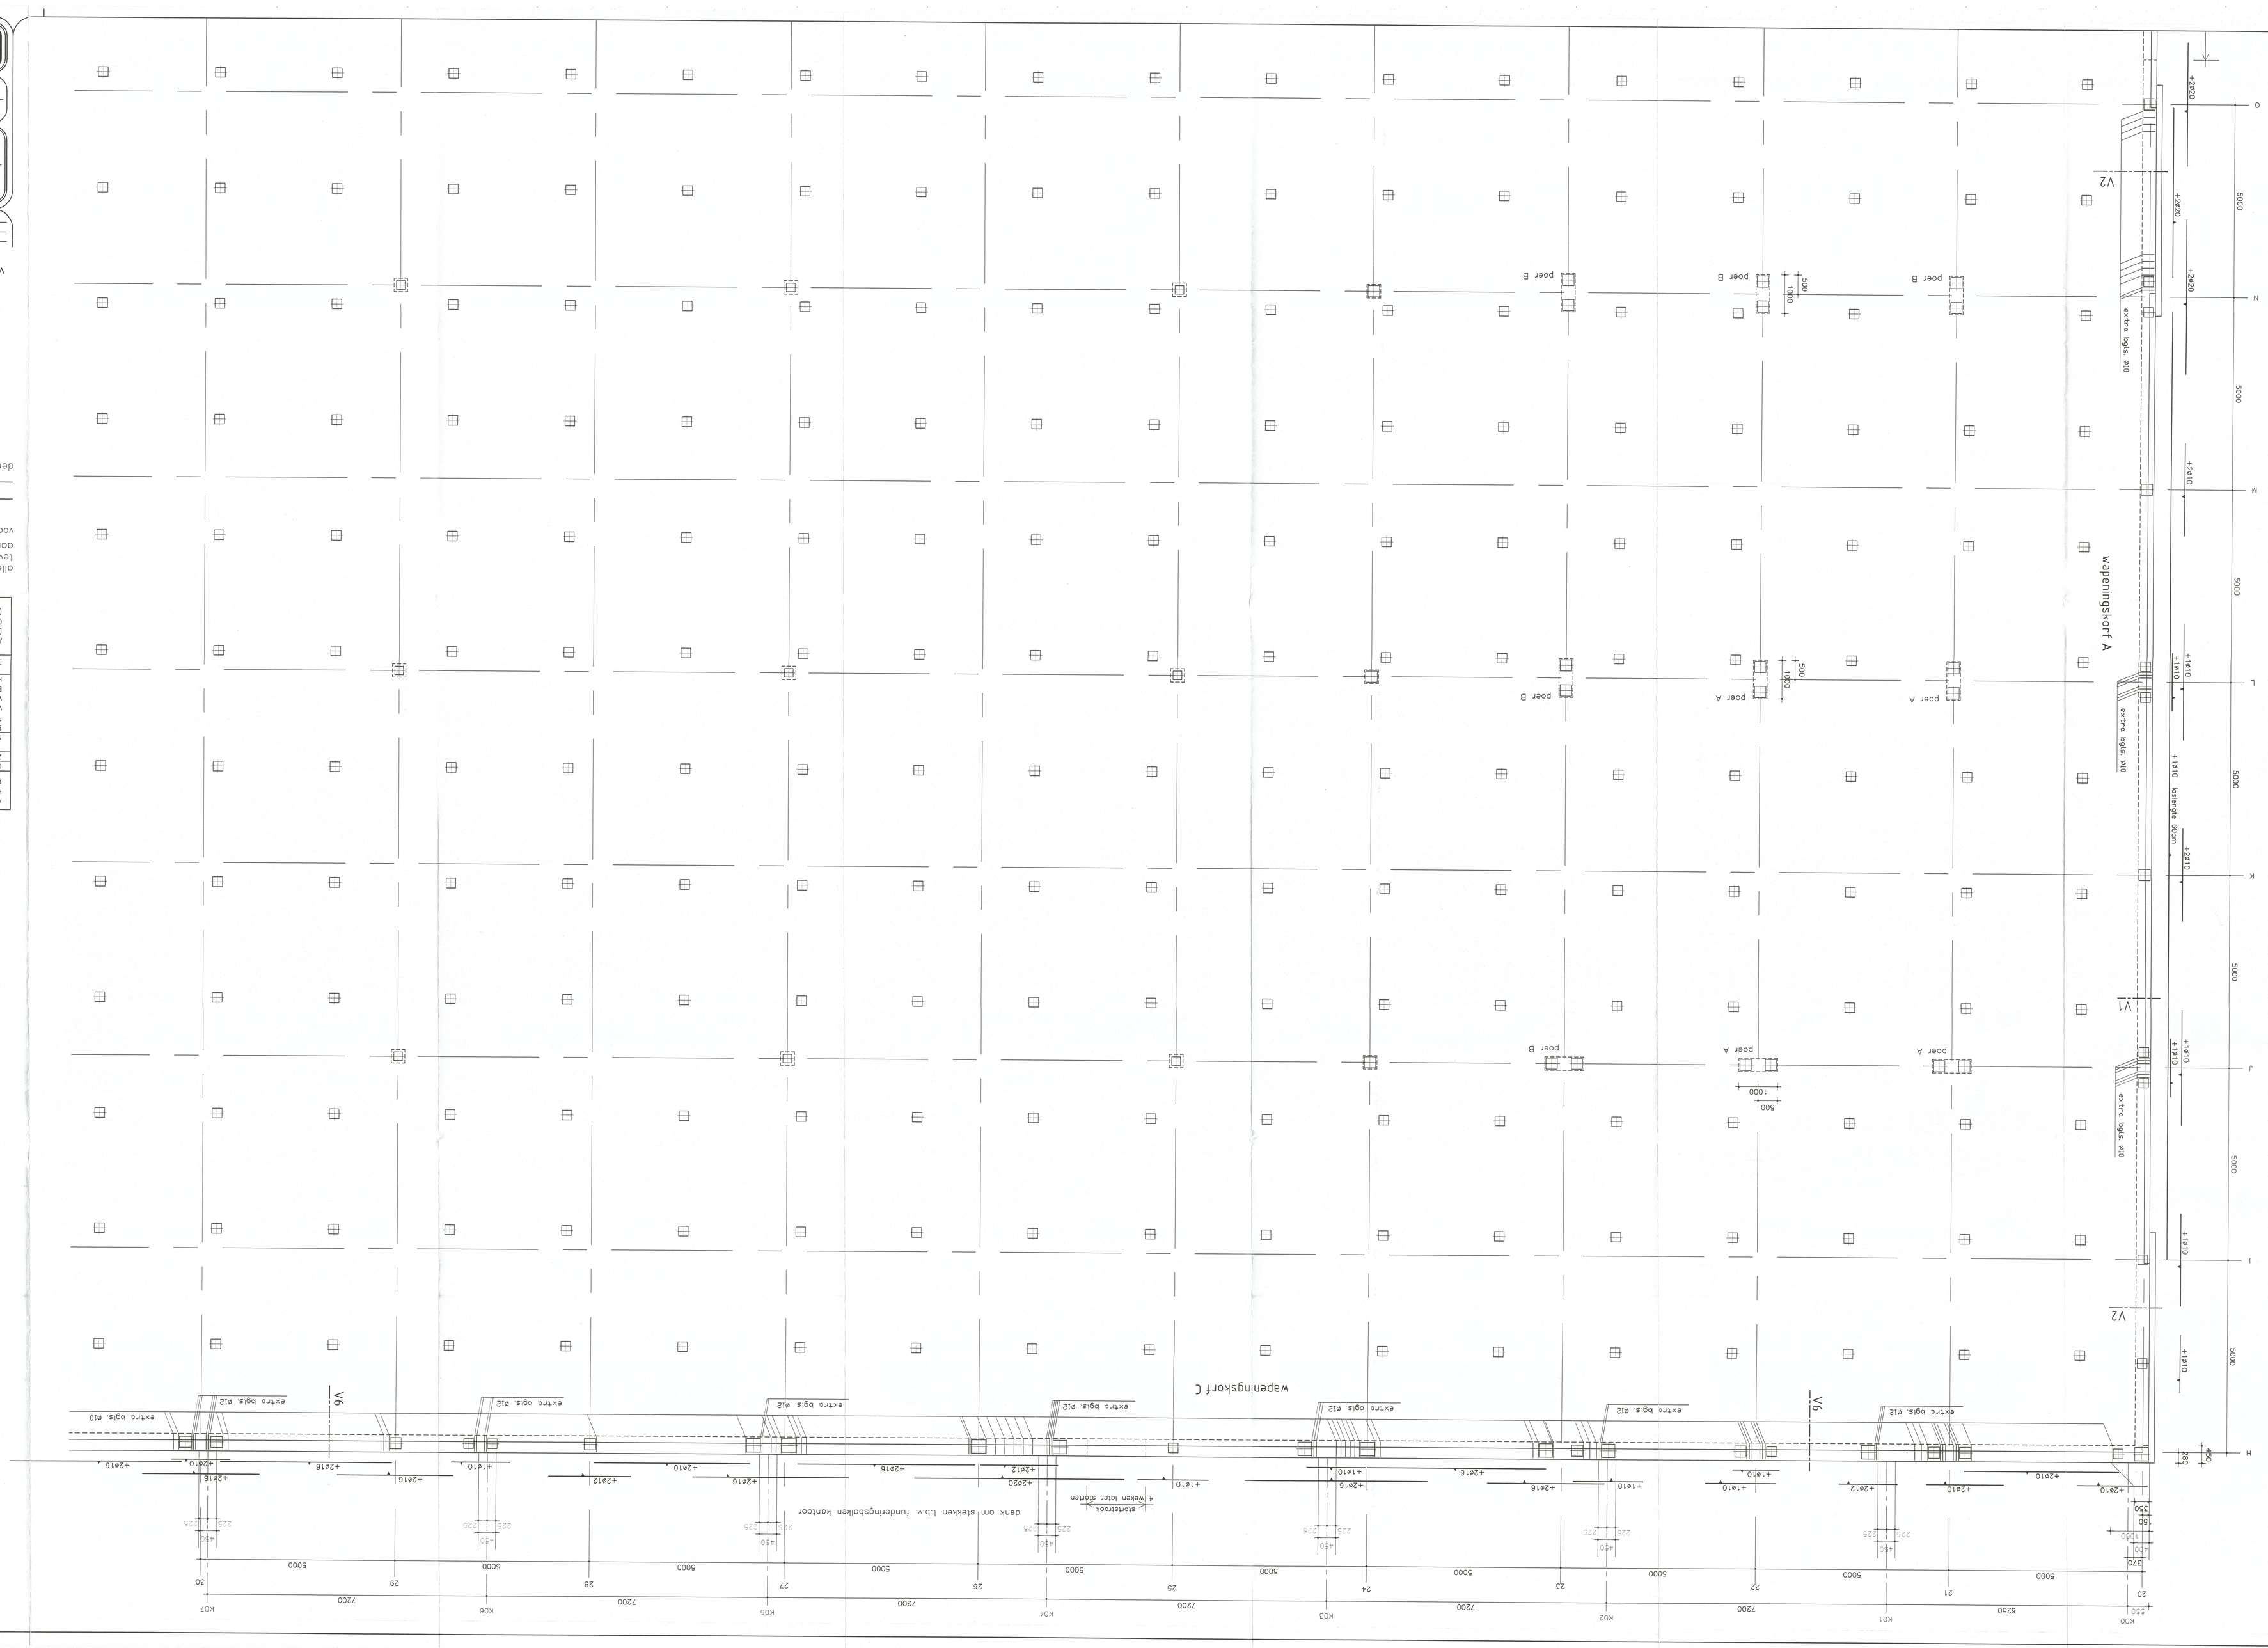

VAN TOEPASSING ZIJN DE VOORSCHRIFTEN BETON VBU '88

HOOGOVENCEMENT KLASSE A	
BETONSTAALWAALTEIT FE8 500 (Ø of ⸗)	BETONKWALITEIT
ONTKISTEN NA GEMIDDELDE TEMP. VAN 4° C OF HOGER	B25
BETONSTAALWAALTEIT FE8 500 (Ø of ⸗)	milieuklasse 2

ZIJBEKISTING	ONDERBEKISTING	ONDERBEKISTING
BETONDEKKING OP DE BUITENSTE WAPENING IN MM		
milieuklasse		2, 4 en 5
VLOERPLATEN	15	25	30
MUREN	15	25	30
BALKEN	25	30	35
KOLOMMEN	30	35	40
+ 5 mm bij ongunstweerdige voegen of te beperken oppervlakken			

ALVORENS TE STORTEN DIENT DE CONSTRUCTEUR GEMAARSCHUWD TE WORDEN (2 MERKTEKENS VAN TE VOREN)

de constructeur

ing. H.J. Rodouw

Olle balken voorzien van principewapening volgens tekening 22 tevens bijlegwapening en extra beugels bijvlechten zoals ongegeven op deze tekening

voor wapening poeren en wapeningsdetails zie ook tekening 22

+xBx bovenstoor
+xBx onderstoor

denk om in te storten ankerbouten.

voor details zie tekening 20.

d	
c	
b	
a	

project	nieuwbouw milieudienst te Groningen
onderwerp	bijlegwapening funderingsbalken as 20 t/m 30 – H t/m O

formaat	datum	schaal	wetnr.
B&t140	19-10-2001	1:50	0069

ROOZENDAL SYSTEEMBOUW
DEDEMSVAART tel. 0523-613787

– postmarkenstraat 50 – postbus 2140 – 3440 ge woerden –
– tel. 0348-420219 – fax 0348-415378 – email bureaubouw-kuyf.nl –

ingenieursbureau rdbouw–kuyf b.v.

gwt:	25
blad:	23