



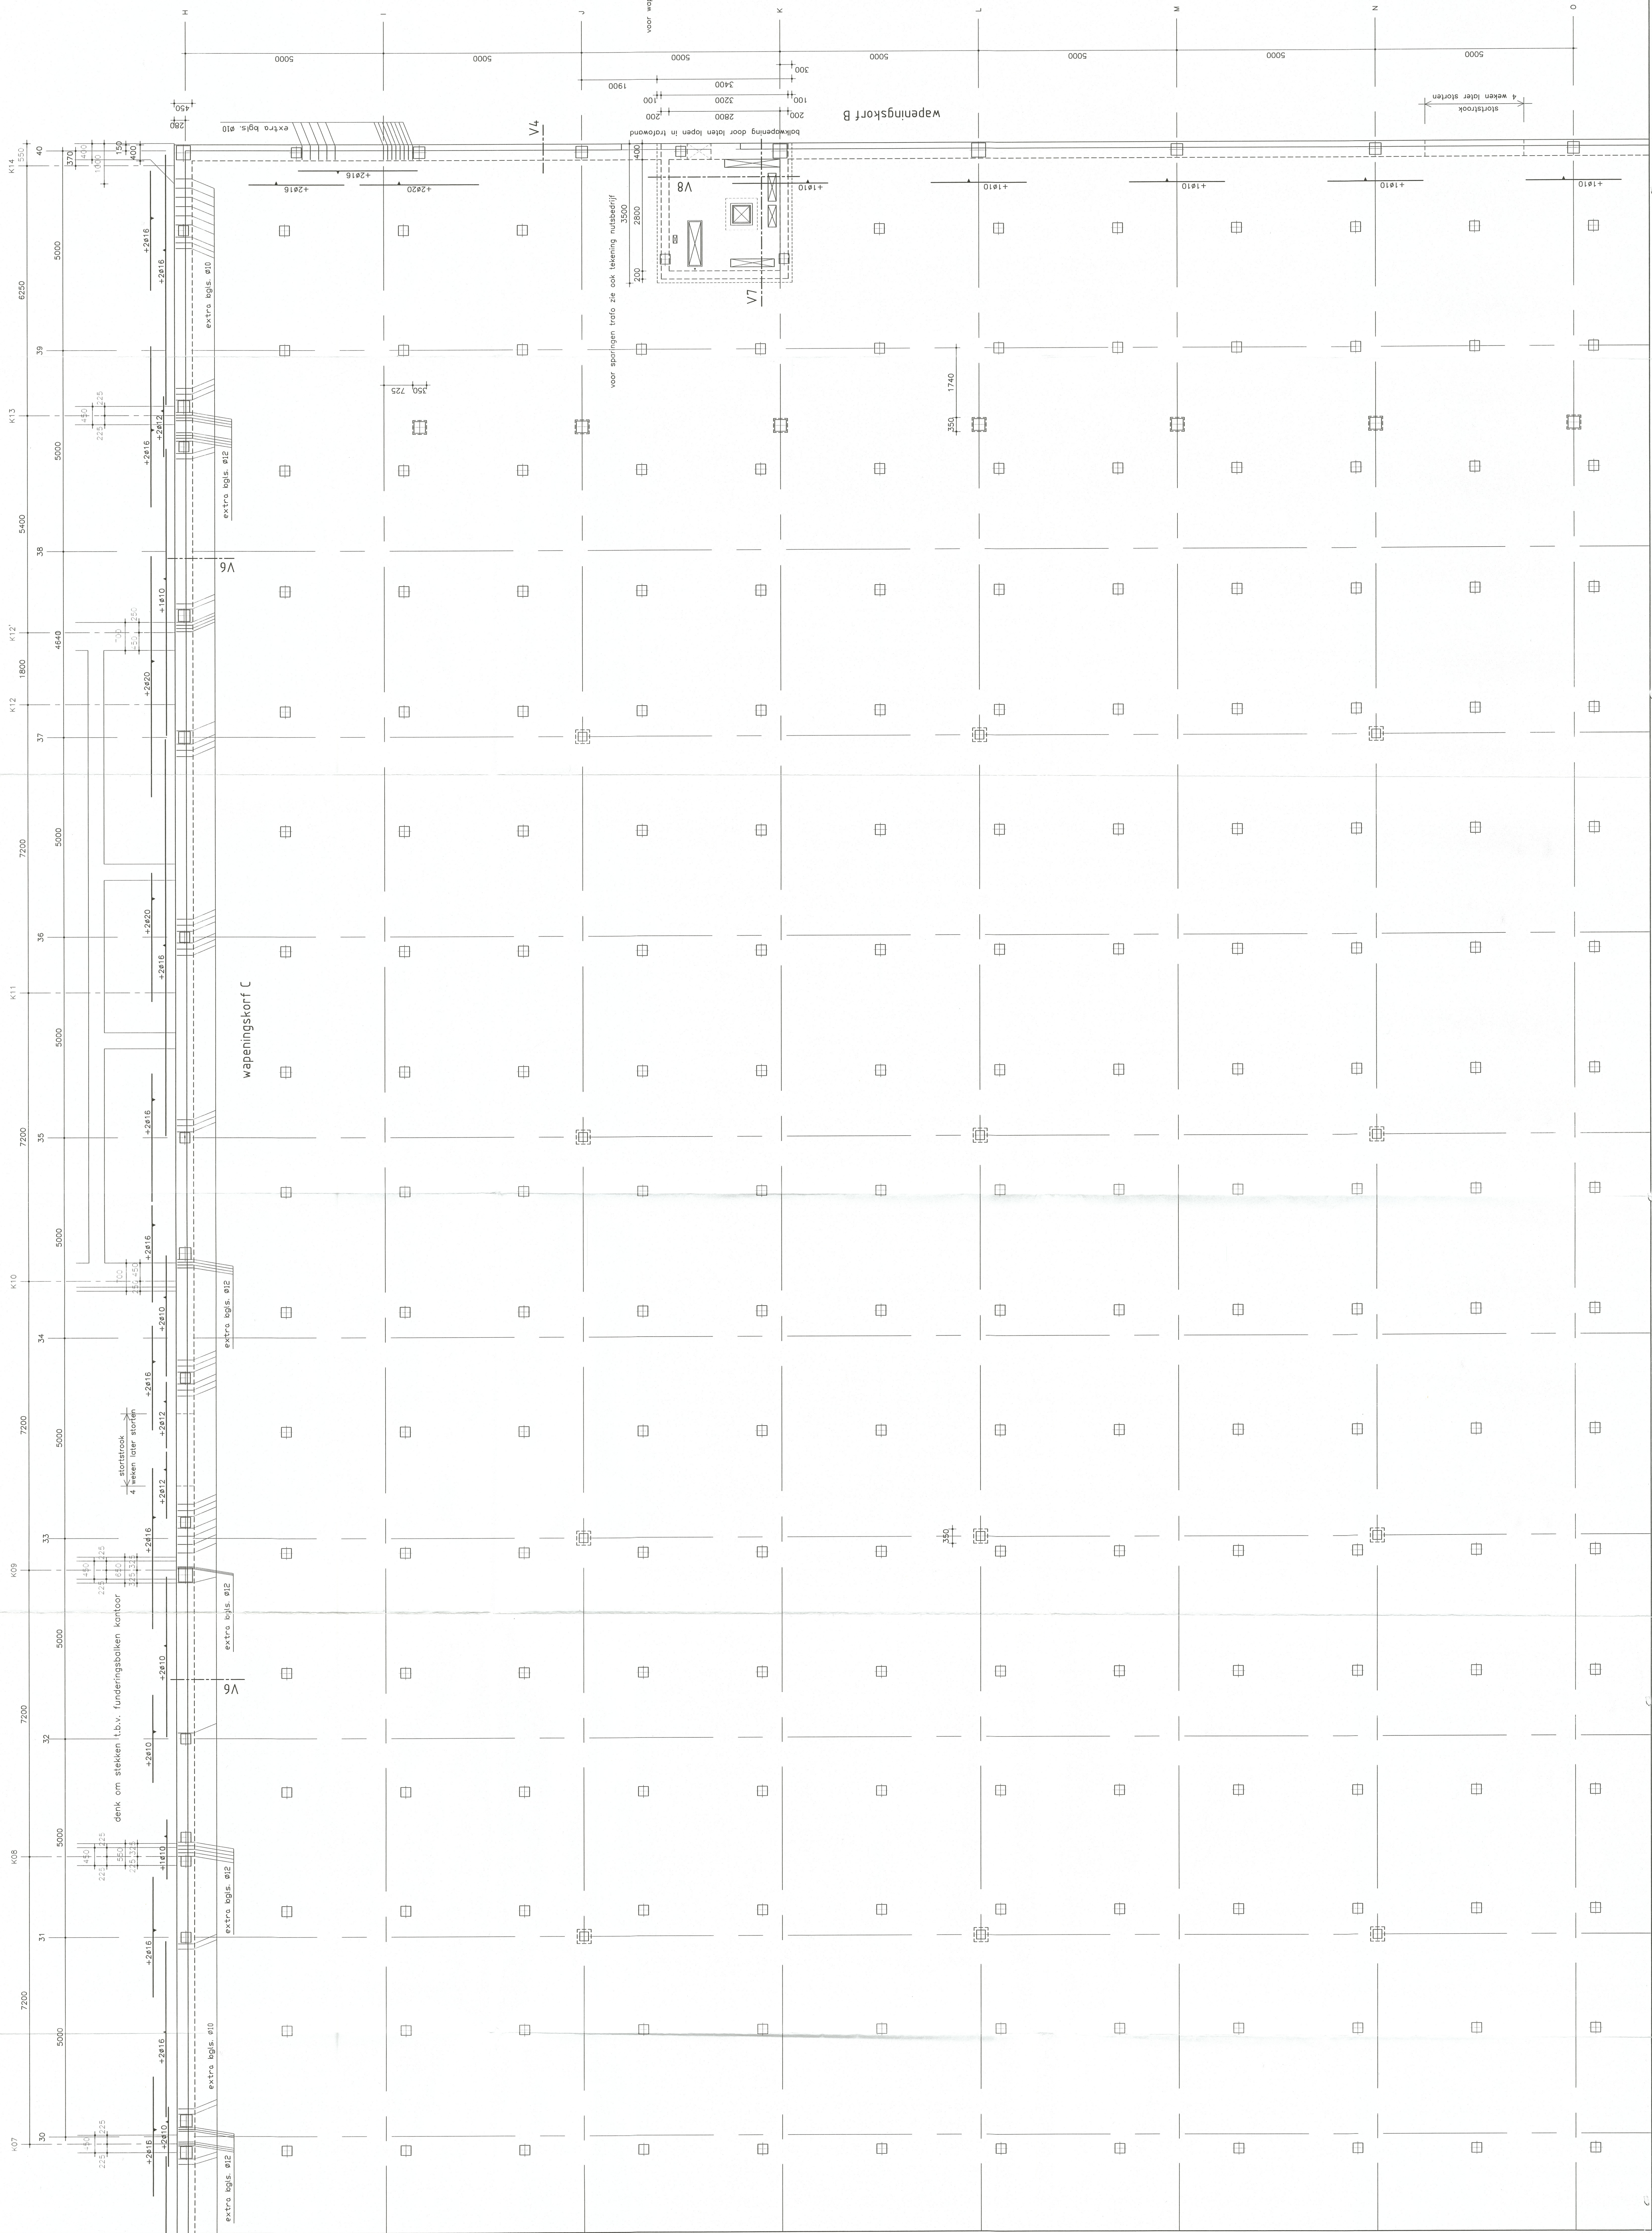


6450		2200	
6465		2	

De afgebeelde balken voorzien van principewapening volgens tekening 22
eveneens bijlegwapening en extra beugels bijvlechten zoals
aangegeven op deze tekening
voor wapening poeren en wapeningsdetails zie ook tekening 22

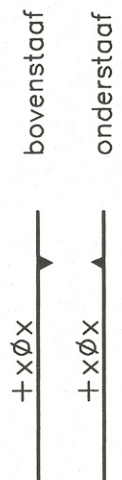

denk om in te storten ankerbouten.

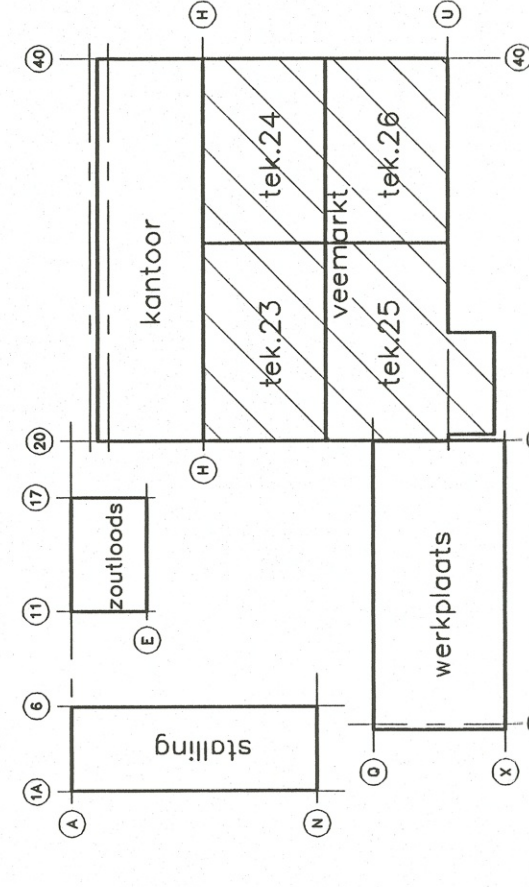

voor details zie tekening 20.

	a
	b
	c
	d

project	nieuwbouw milieudienst te Groningen
onderwerp	bijlegwapening funderingsbalken as 30 t/m 40 – H t/m 0

ROZENAAAL DEEMSVAAKT		SYSTEEMBOUW tel. 0523612787		

Ingenieursburo rabouw—kuyf b.v.
 — pommolenlaan 5a — postbus 216 — 3440 aa woerden
 — tel. 0348-420219 — fax 0348-415378 — email buro@rabouw-kuyf.nl