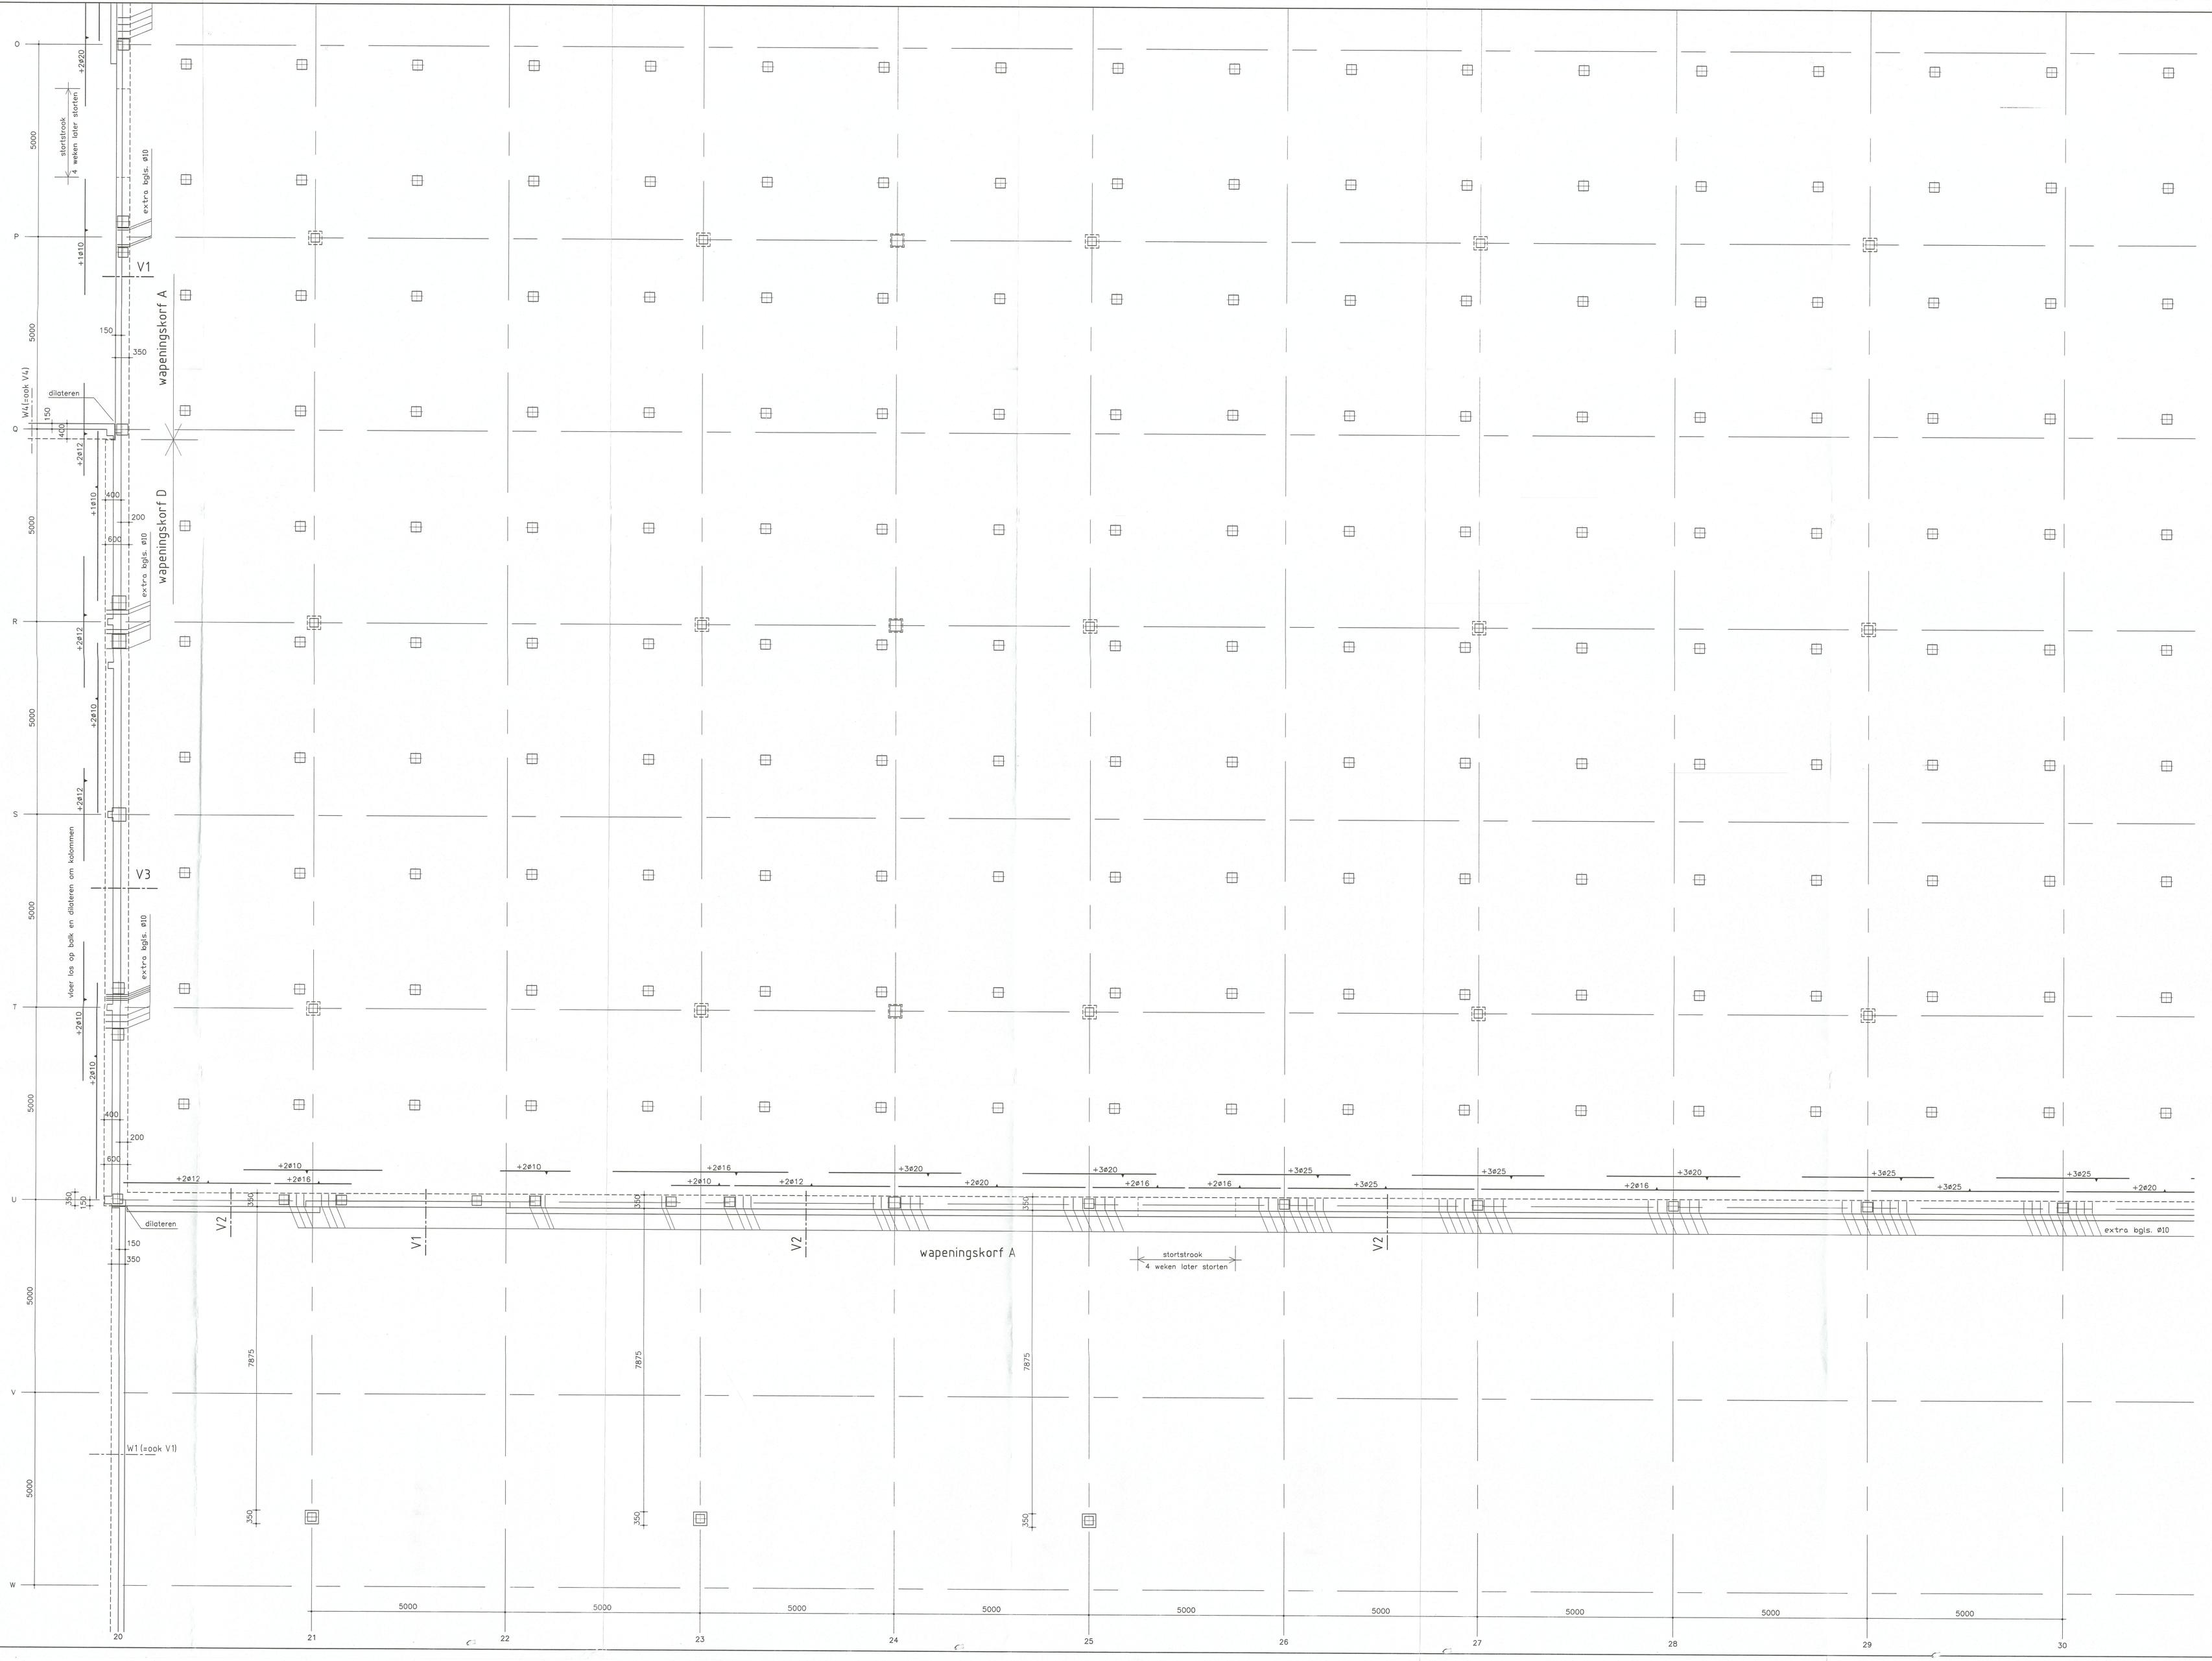

VAN TOEPASSING ZIJN DE VOORSCHRIFTEN BETON VBU '88	BETONKWALITEIT
HOOGOVENCEMENT KLASSE A	B25
BETONSTAALKWALITEIT FeB 500 (Ø of ⌀)	milieuklasse 2

ONTKISTEN NA GEMIDDELDE TEMP. VAN 4° C OF HOGER		
ZIJBEKISTING	ONDERBEKISTING	ONDERBEKISTING
NA 3 DAGEN	overspanning tot 3 m NA 8 DAGEN	overspanning boven 3 m NA 20 DAGEN

BETONDEKKING OP DE BUITENSTE WAPENING IN MM			
milieuklasse	1	2	3, 4 en 5
VLOERPLATEN	15	25	30
WANDEN	15	25	30
BALKEN	25	30	35
KOLOMMEN	30	35	40

+ 5 mm bij oncontroleerbare vlakken of te bewerken oppervlakken

ALVORENS TE STORTEN DIENT DE CONSTRUCTEUR GEWAARSCHUWD TE WORDEN (2 WERKDAGEN VAN TE VOREN)

de constructeur
Ing. H.J. Rabouw

alle balken voorzien van principewapening volgens tekening 22 tevens bijlegwapening en extra beugels bijvlechten zoals aangegeven op deze tekening

voor wapening poeren en wapeningsdetails zie ook tekening 22

+xØx bovenstaaf
+xØx onderstaaf

denk om in te storten ankerbouten.

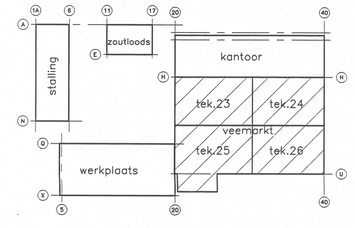

voor details zie tekening 20.

d
c
b
a

project: nieuwbouw milieudienst te Groningen

onderwerp: bijlegwapening funderingsbalken as 20 t/m 30 – 0 t/m W

ROOZENDAL DEDEMSVAART | SYSTEEMBOUW tel. 0523612787

formaat	datum	schaal	werknr.
88x140	19-10-2001	1:50	0069

getr: ps
gez:
tek: 25

Ingenieursburo rabouw–kuyf b.v.
– pompmolenlaan 5a – postbus 216 – 3440 ae woerden –
– tel. 0348-420219 – fax 0348-415378 – email buro@rabouw-kuyf.nl –