


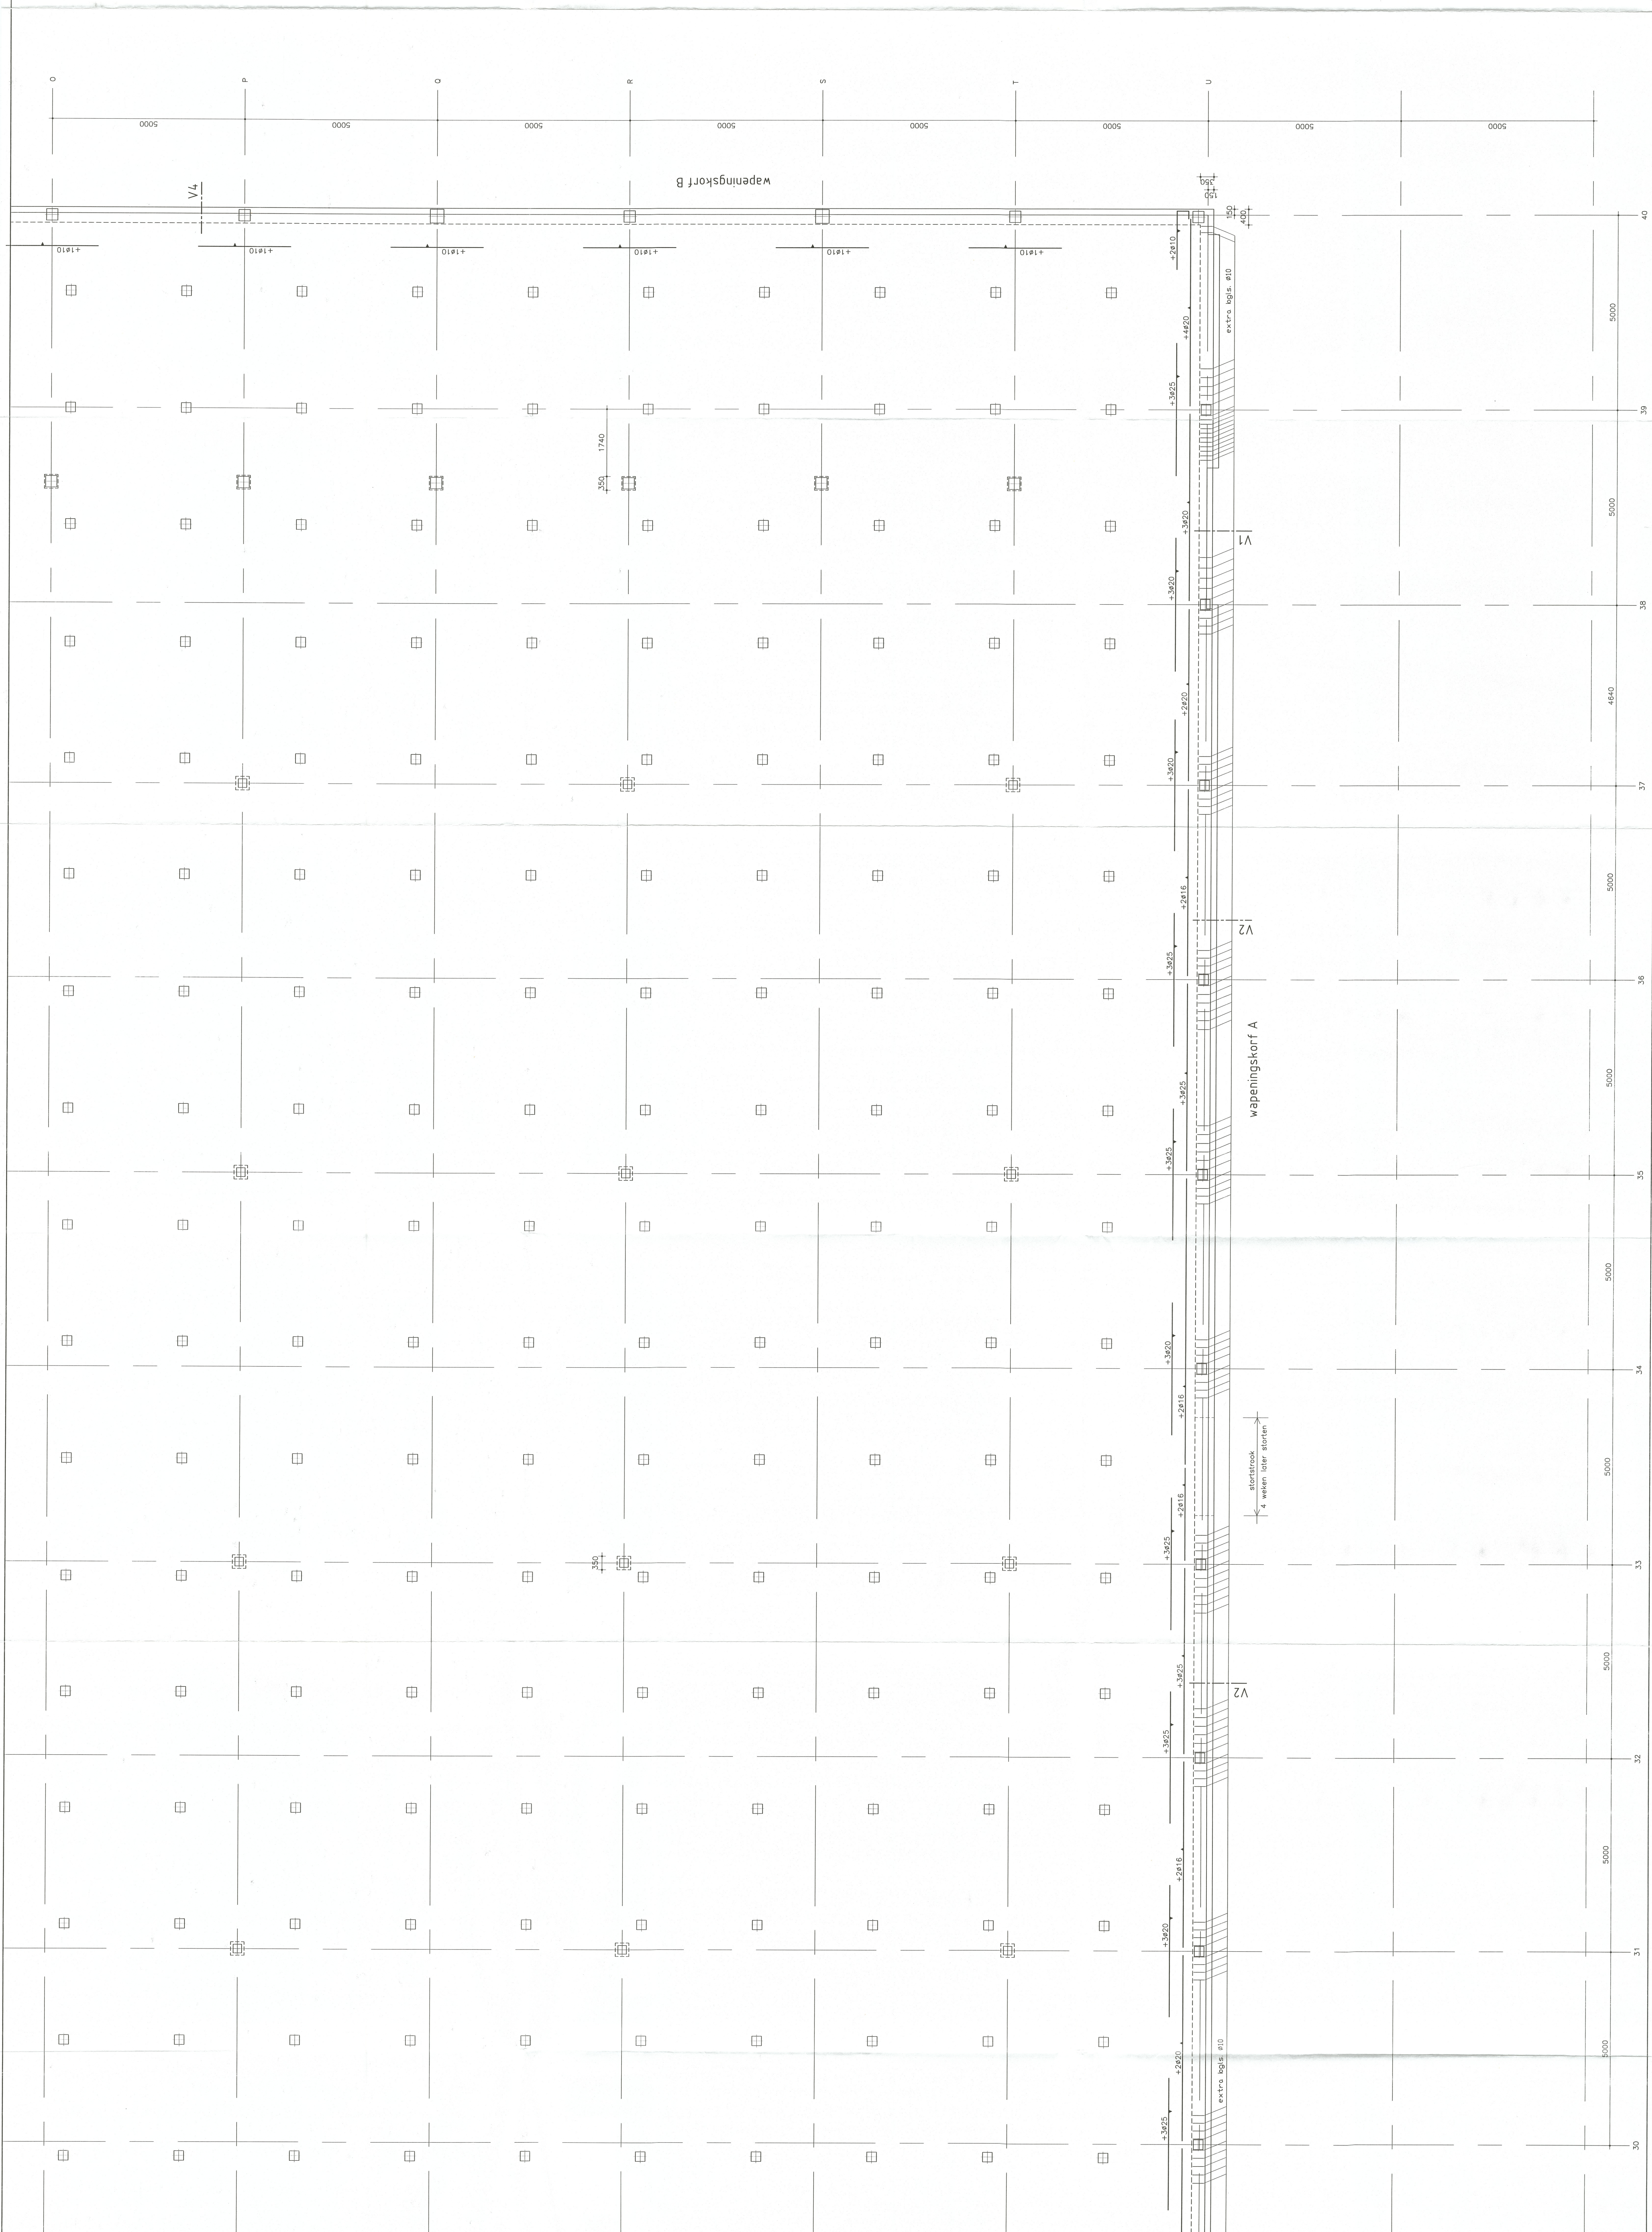

VAN TOEPASSING ZIJN DE VOORSCHIFTEN BETON NEN 98

HOODENKWAALTEIT

B25

milieuklasse 1

ONTKOSTEN NA GEMIDDELE TEMPER. VAN 4°C OF HOGER

ONDERBREKING

NA 3 DAGEN

NA 8 DAGEN

NA 20 DAGEN

BETONDEKING OP DE BUITENSTE WAPENING IN MM

2

3, 4 en 5

VLOERPLATEN

15

25

30

WANDEN

15

25

30

KOLommen

15

25

30

ALVORENS TE STORTEN

DIENT DE CONSTRUCTEUR

DE WERKSTADT TE WISSEN


(2 WERKDAGEN VAN TE TOREN)

de constructeur

Ing. H.J. Rabouw

alle ballen voorzien van principewapening volgens tekening 22
tekening 22 is een detail van de beugels bijrechten zoals
aangegeven op deze tekening
voor wapening paaren en wapeningsdetails zie ook tekening 22

denk om in te storten ankerbouten.

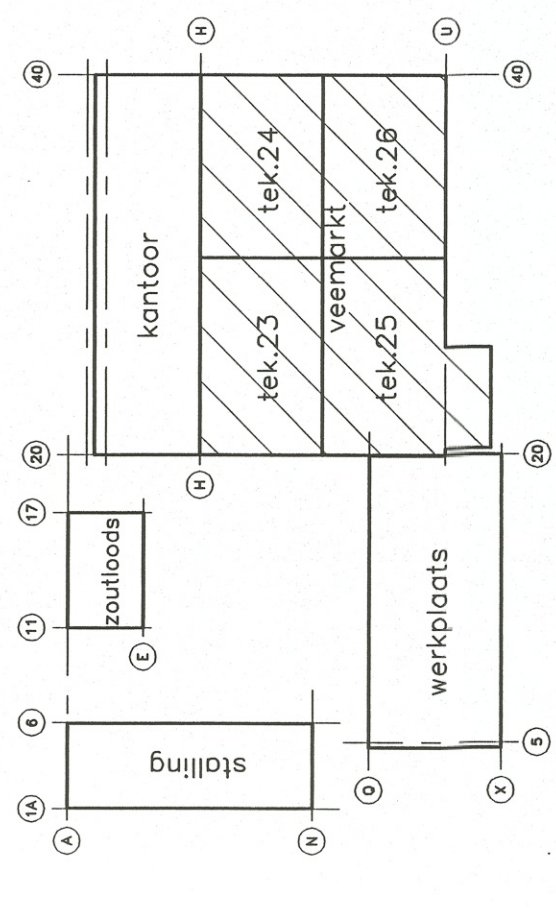

voor details zie tekening 20.

4

3

2

1

project

nieuwbouw milieudienst te Groningen

onderwerp

bijlegwapening funderingsbalken

ds 30 t/m 40 - 0 t/m U

ROOZENDAL

SYSTEMBOUW

DEEMSVART

tel. 032 381 2797

datum

13-10-2001

school

150

weerm.

0089

get. pa.

26

get. pa.

26

ingenieursburo rabouw-kuyf b.v.

aan de Oude Oude 16

6411 AB Groningen

tel. 030 454-40213

fax 030 454-11372

email ingebouw@kuyf.nl