


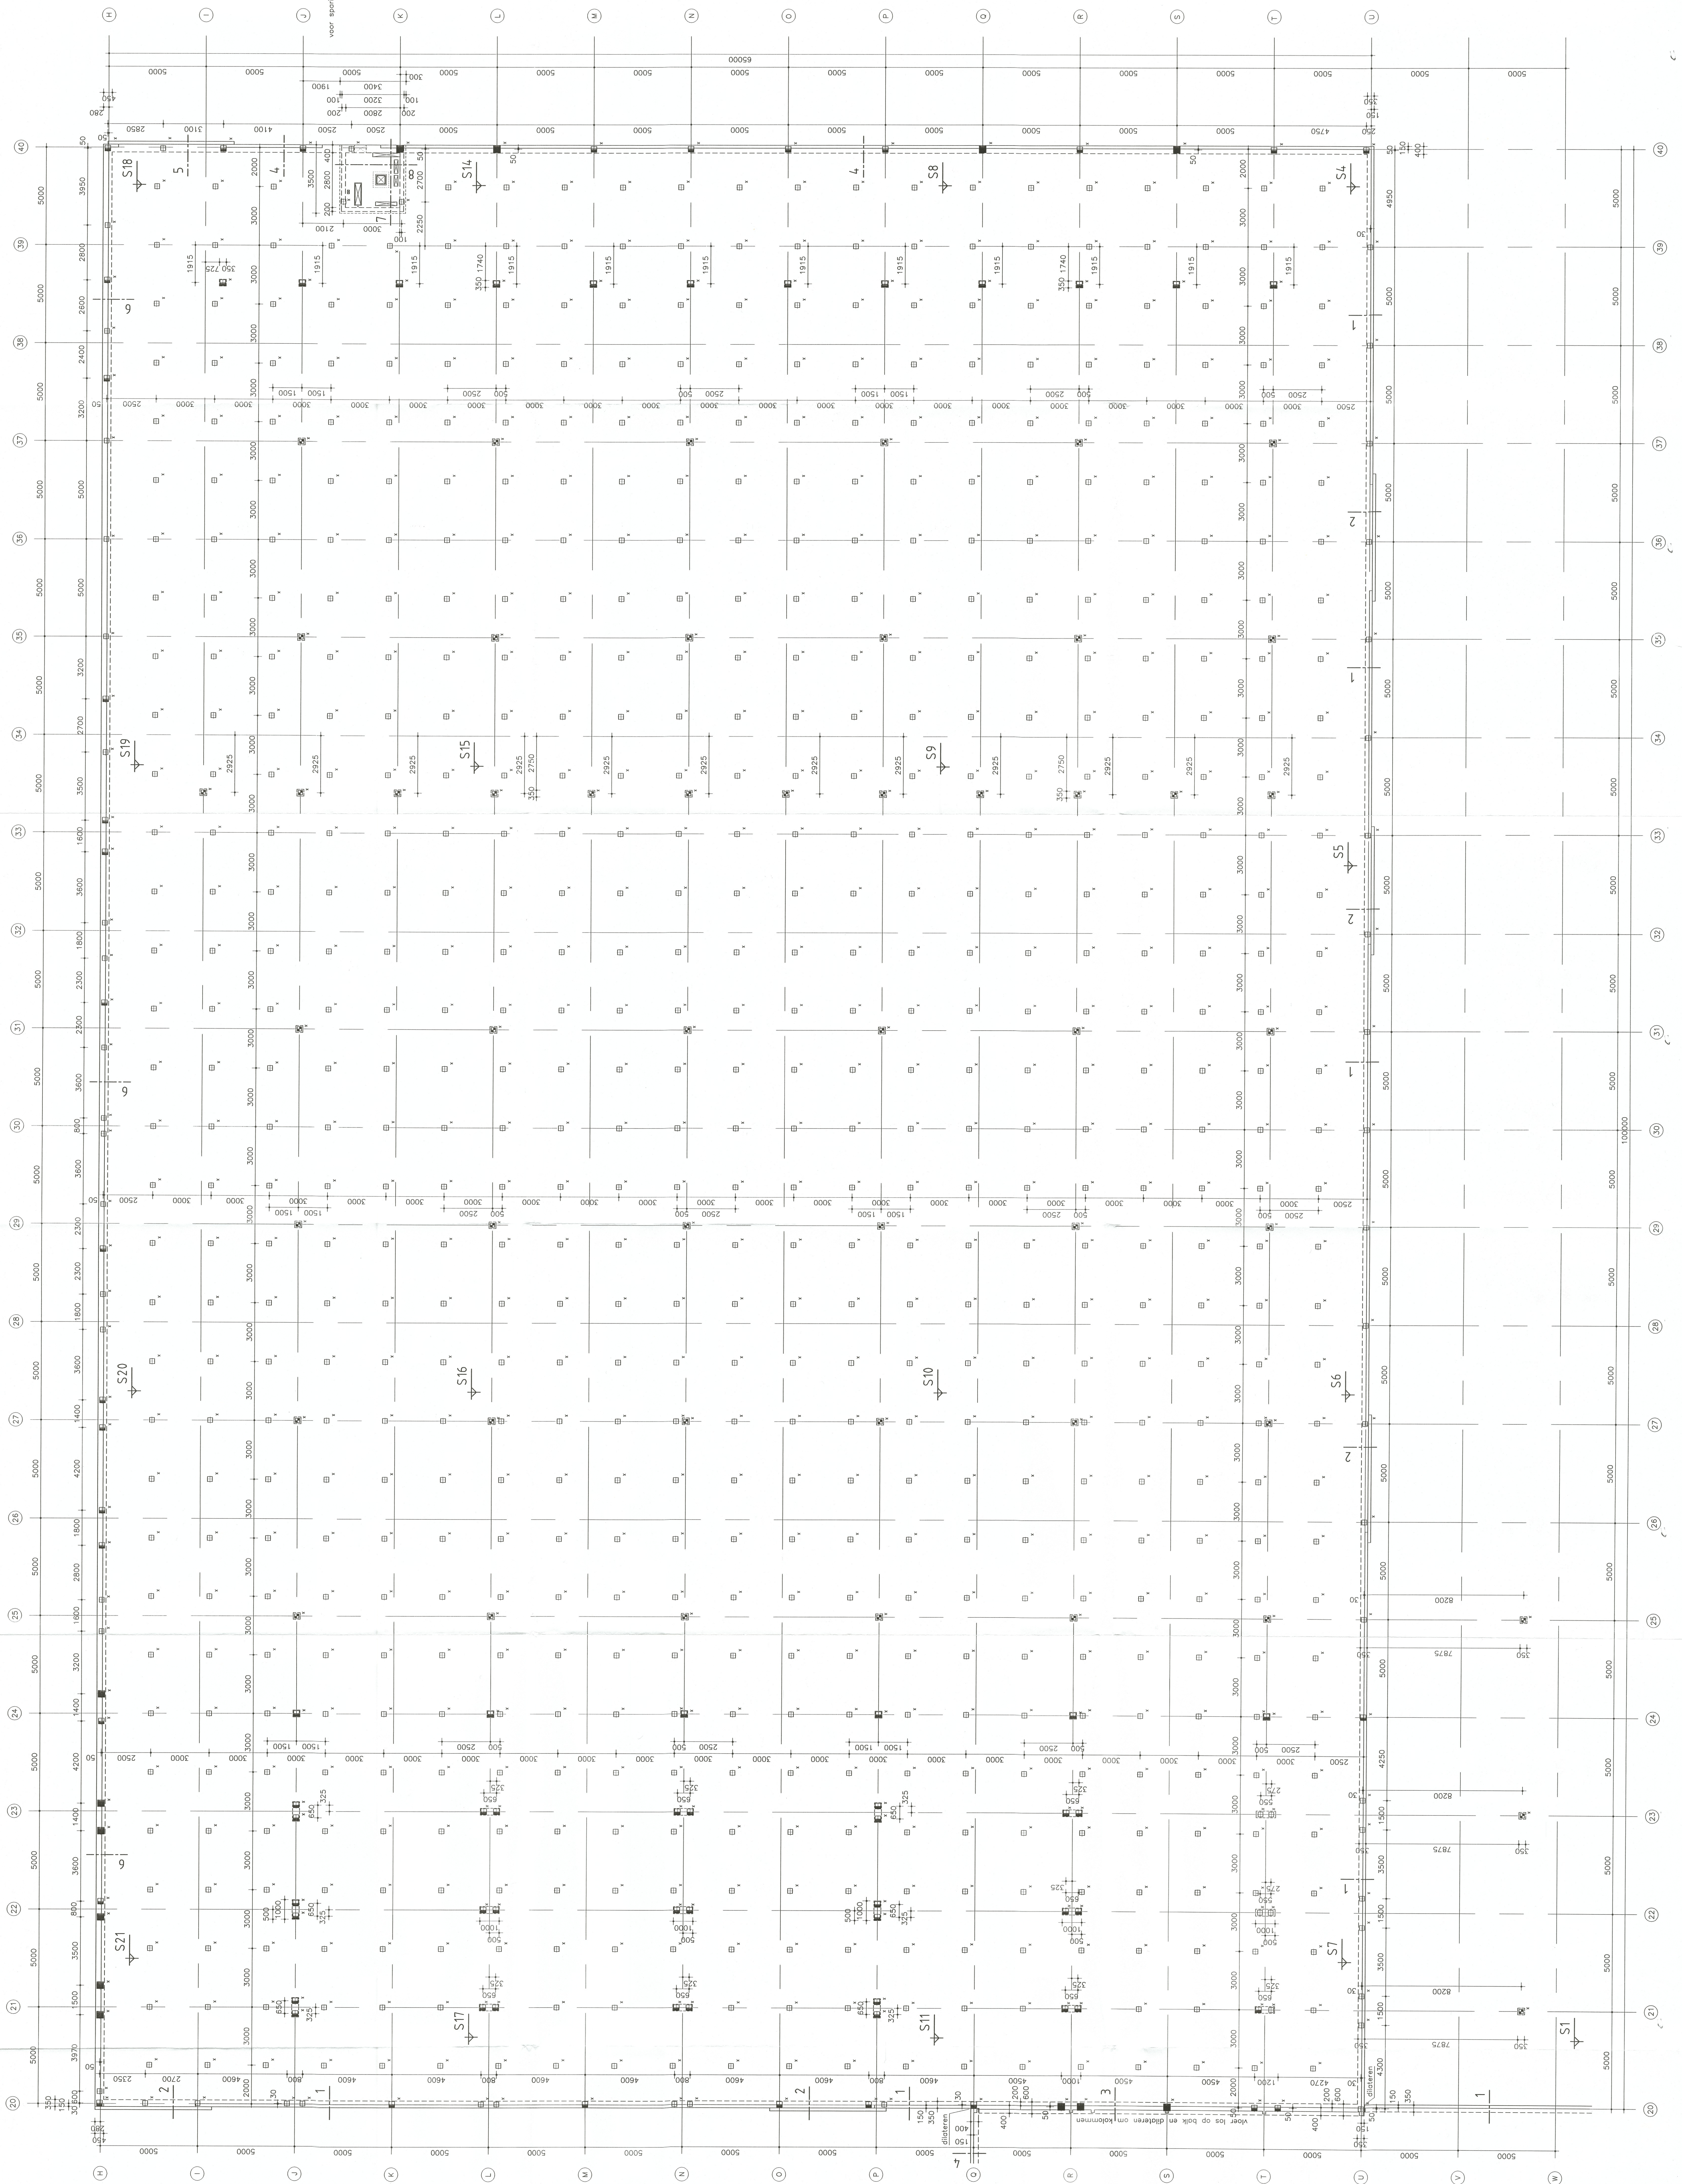

Algemene gegevens palenplan
te heien t.b.v. de veemarkthal van as 20 t/m 40 889 betonpalen

paallengte	 vierkant 220	 vierkant 250	 vierkant 290	 vierkant 350
16 m	51x	57x	81x	13x
16,25 m		68½x		

poolnummer

sonderingsnummer

afhakhoogte: 2 cm. in de constructie
balkproef 480-P

patient under 11 and 1100

alle palen dienen te worden gekalenderd
gegevens betreffende heiblok en tijdstip aanvang heiwerk
dienen tijdig aan de constructeur te worden doorgegeven.

voor details zie tekening 20.

nieuwbouw milieudienst te Groningen

alenplan veemarkthal
.p.v. as 20 t/m 40



**ROOFZAND
DEUREN/WAARD**

SYSTEEMBOUW
tel. 0524 312 287

formaat 90x135

datum 01-06-2001

schakel 1:100

schets 0059

ref: P5

spec:

tek: 21

Ingenieursburo rabouw—kuyf b.v.

— pompenlaan 5a — postbus 216 — 3440 ae weelden —
— tel. 0346-452219 — fax 0346-415378 — email buro@brouw-kuyf.nl —