



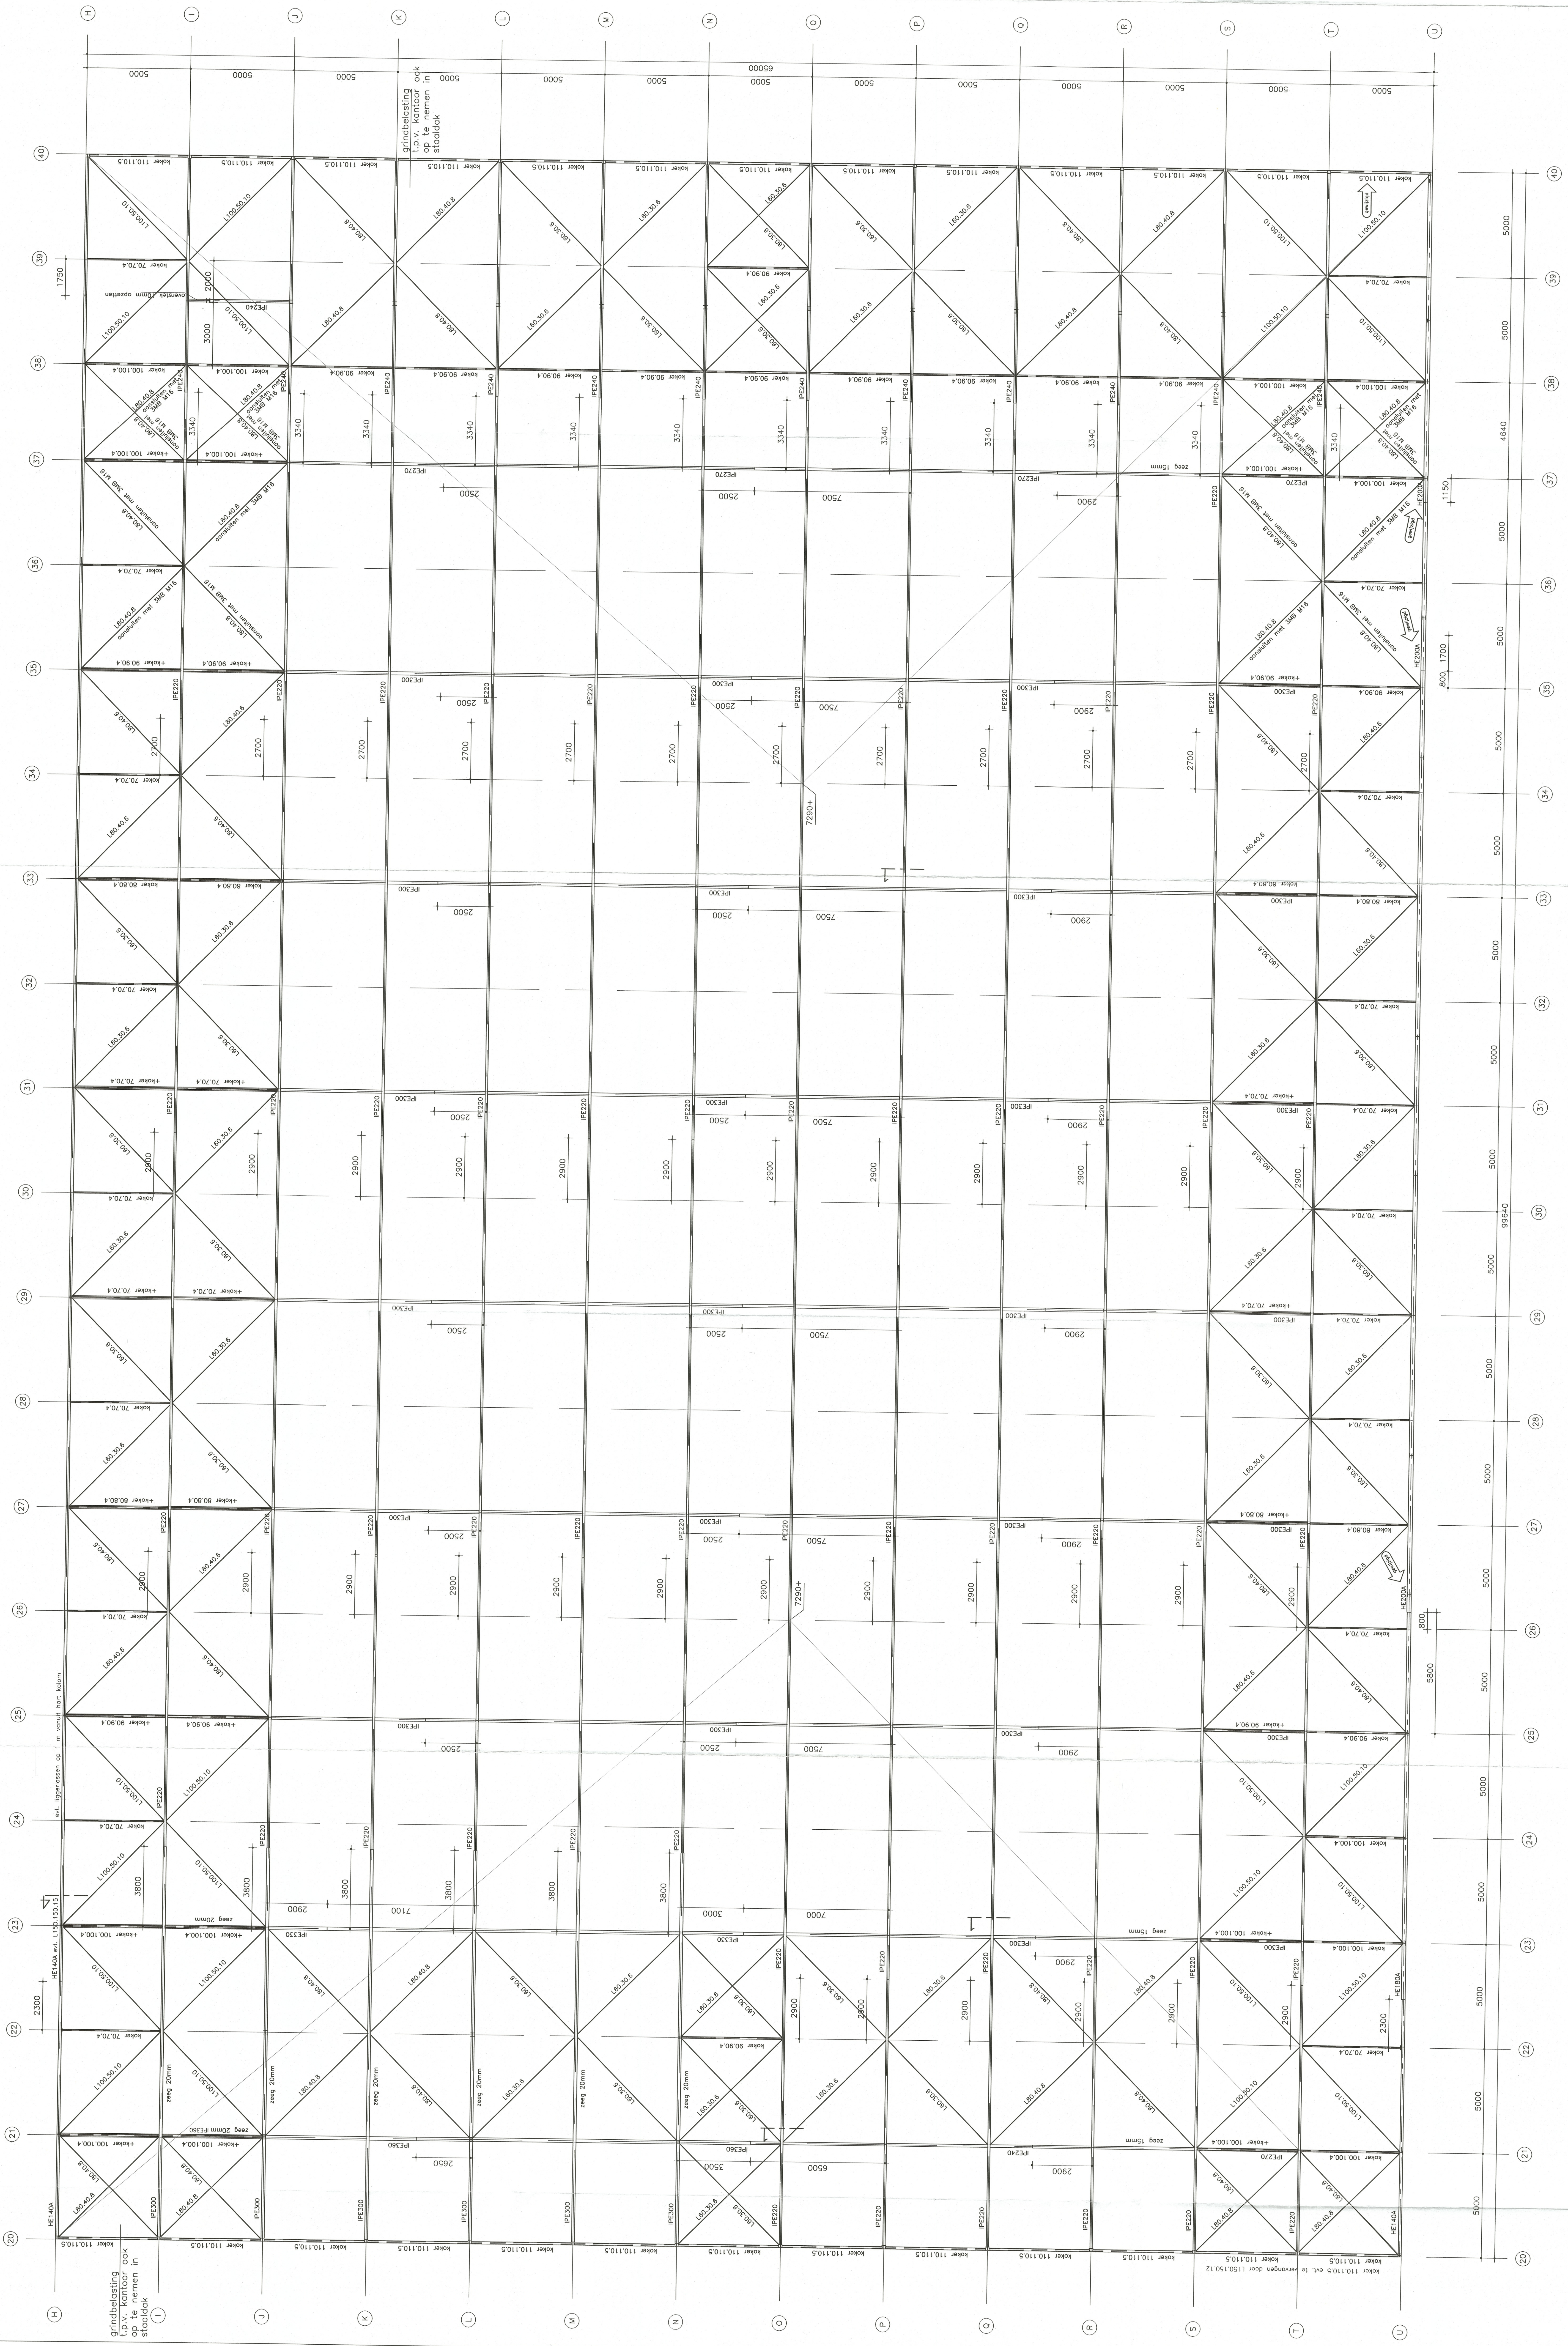

voor verbinding gording op lateiliger t.p.v. windverband zie tek 6.
bk staal rondom 6730+P
let op t.p.v. kantoren voor staaldak ook grindbelasting opnemen.

L60-30:0 aansluiten met 2 MB M16 8.8
L80-40:0 aansluiten met 2 MB M20 8.8
L90-40:2 aansluiten met 2 MB M20 8.8
L100-50:10 aansluiten met 2 MB M24 8.8
verzi anders aangegeven

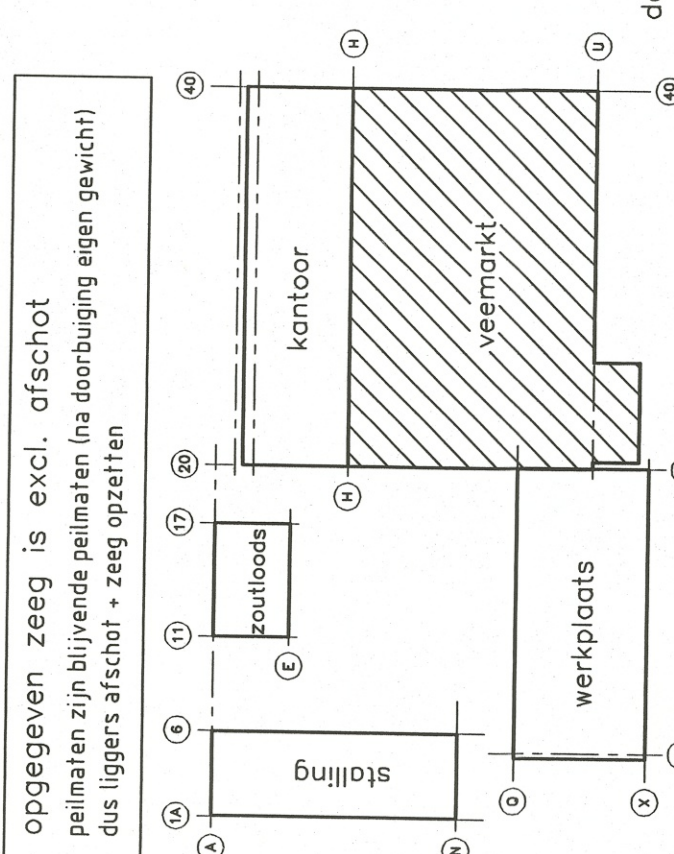

— voor algemene gegevens staal zie tekening 6.
— voor details zie tekening 6.

ing. H.J. Rabouw

1	deklaratie	13-12-01
2	gewijzigd op as U gewijzigd i.v.m. omd-kolommen	kscv
3	gewijzigd na controle	kscv
4	volledig herzien	kscv

project

nieuwbouw milieudienst te Groningen	staalconstructie overzicht dak t.p.v. as 20 t/m 40
-------------------------------------	---

 ROOZENDAL DEEMSVART		SYSTEEMBouw tel. 052 361 2787		get: kscv spec: _____ tek: 1 C	
90x135 formaat	datum 04-06-2001	schaal 1:100	werknr. 0069		

Ingenieursburo rabouw—kuyf b.v.
— pompmeulenlaan 5a — postbus 216 — 3440 ae woerden —
— tel. 0348-420219 — fax 0348-415378 — email buro@rabouw-kuyf.nl —