




- van toepassing zijn de T.G.B. 1990 staal en de NVN-ENV 1090-1:1997
- minimale staalkwaliteit Fe 360
- bevestigingsmiddelen kwaliteit 8.8 gerolde draad
- behandeling volgens bestek
- voor juiste plaatsing profielen, strippen, etc. en op te nemen klein ijzerwerk t.b.v. bouwkundige voorzieningen zie bouwkundige details.
- het staal wat blijvend met de buitenlucht in aanraking komt thermisch verzinken (denk om voorzieningen t.b.v. verzinken)
- lassen minimaal $a = 4 \nabla$ of groter volgens detailberekening.

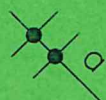

- voetplaten ondergieten met krimprijke mortel B45
- extra strippen etc. opnemen volgens opgave installateurs/leveranciers.
- verbindingen volgens nadere berekening door staalleverancier, evenals plooiplaten etc., ter goedkeuring van de constructeur.
- verbindingen uitvoeren volgens krachten uit berekening hoofdconstructeur
- stalen dakplaten uitvoeren in 3 velds overspanningen, indien in 2 velds overspanning dan in verband leggen.
- blijvend afschot 16 mm/m1
- dakopstand max. 100mm, anders overlopen (spuwers) aanbrengen.
- lichtstraten in zelfdragende (dakopstanden) uitvoering.
- windbokken bij metselwerkwanden (en borstweringen) zodanig plaatsen dat er tijdens het metselen geen hak en breekwerk ontstaat.

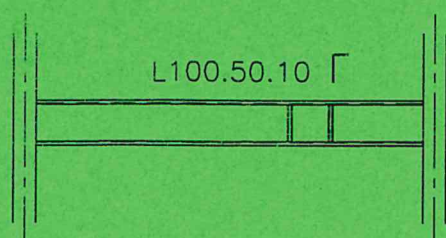

raveling t.b.v. daksparring $\geq 200\text{mm}$ in staaldak
te rekenen op 8 stuks

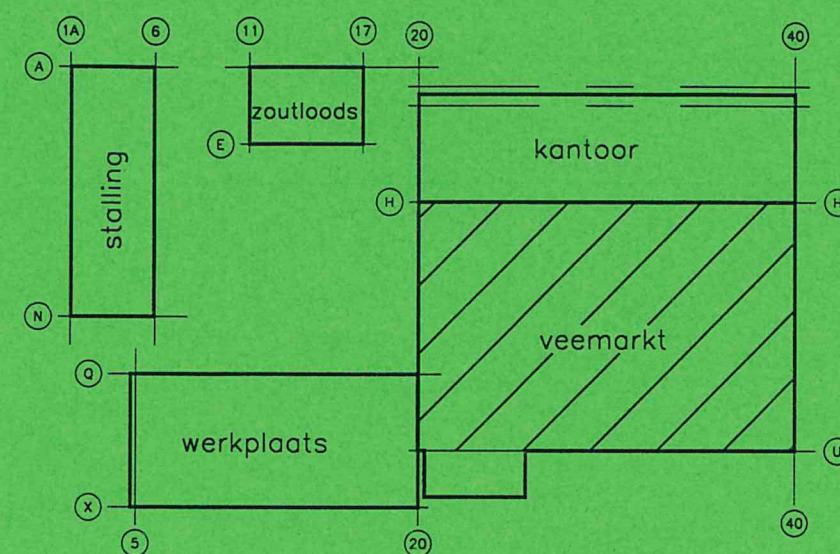

de constructeur

Ing. H.J. Rabouw

d			
c			
b			
a	geheel herzien detail 2 en 3 vervallen	kscv	18-10-01

project

nieuwbouw millieudienst te Groningen

onderwerp

staal details Veemarkthallen



ROOZENDAL
DEDEMSVAART

SYSTEEMBOUW
tel. 0523612787



formaat
6xA3

datum
04-06-2001


schaal
1:10

werknr.
0069

get: kscv

gec:

tek: 6a

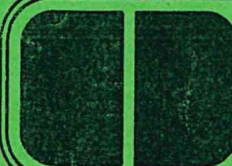

Ingenieursburo rabouw-kuyf b.v.

— pompmolenlaan 5a — postbus 216 — 3440 de woerden —
— tel. 0348-420219 — fax 0348-415378 — email buro@rabouw-kuyf.nl —

