


600mm

1600mm

1000mm

Borstelinvoering

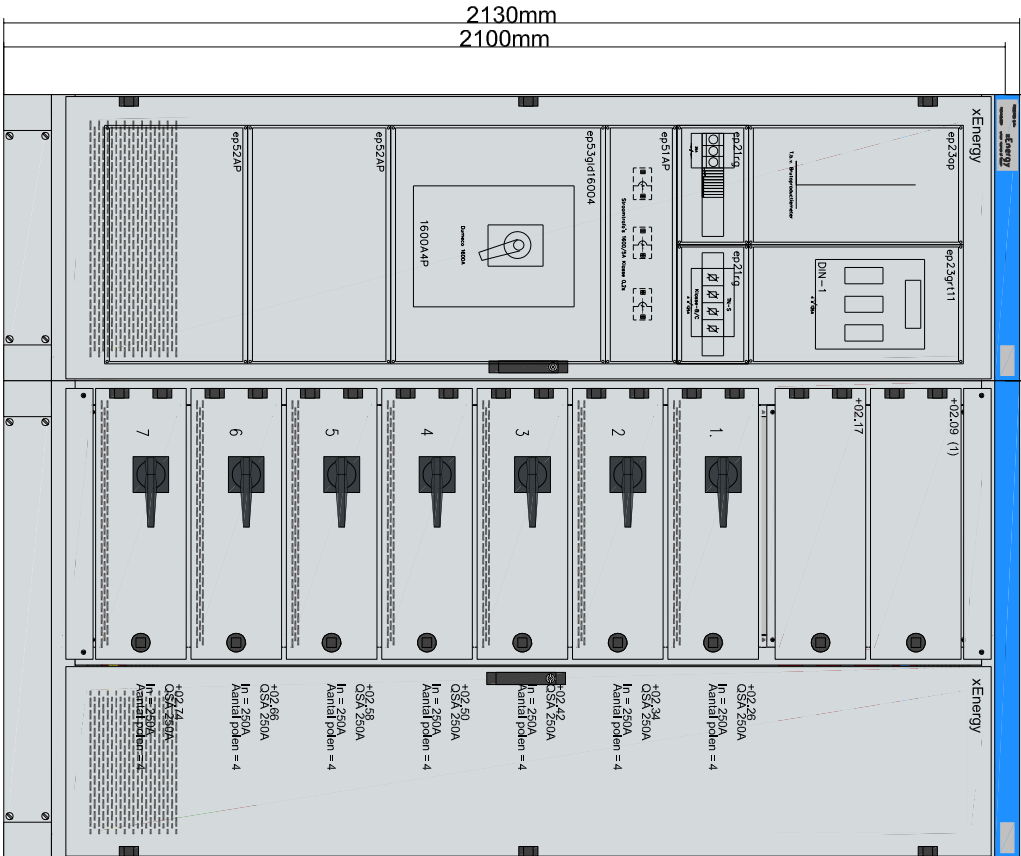

+01 Section for EP Modules (1)

Hoogte 2100mm (Incl. sokkel)

Breedte 600mm

Diepte 600mm

Hoofdrailsysteem:

In = 1830A

Icw = 65kA (1s)

+02 XR combinatieveld (1)

Hoogte 2100mm (Incl. sokkel)

Breedte 1000mm

Diepte 600mm

C				
B				
A				
-	04-01-2023	G. Boskers	PSN	
Rev.	Datum	Naam	Mtd.	Okt.
Offertenummer:	22200672.3			
Opdrachtnummer:				
Positienummer:	001			

Project: Milieudienst Groningen Duinkerkenstraat 45
Croon Wolter en Dros

Verdeler PV DK45

T.S.Nederland Noord B.V.

Taan 7

3851 VM Ieek

Tel:050-581220

PS NEDERLAND
Industrial power & control

Projectnummer:

Format: NVT
Blad: 001
Volgende: -

INDIEN NIET NADEUR AANGEGEVEN
Endgroepen QSA 250A 4P

Beschermingsgraad: IP31
Toepassing: Openlucht
Verdeler diepte: 600mm
Uitvoering: Geoorde verdeler
Constructie: 10mm plaatstaal
Systeem: Edison Afdeling Main