


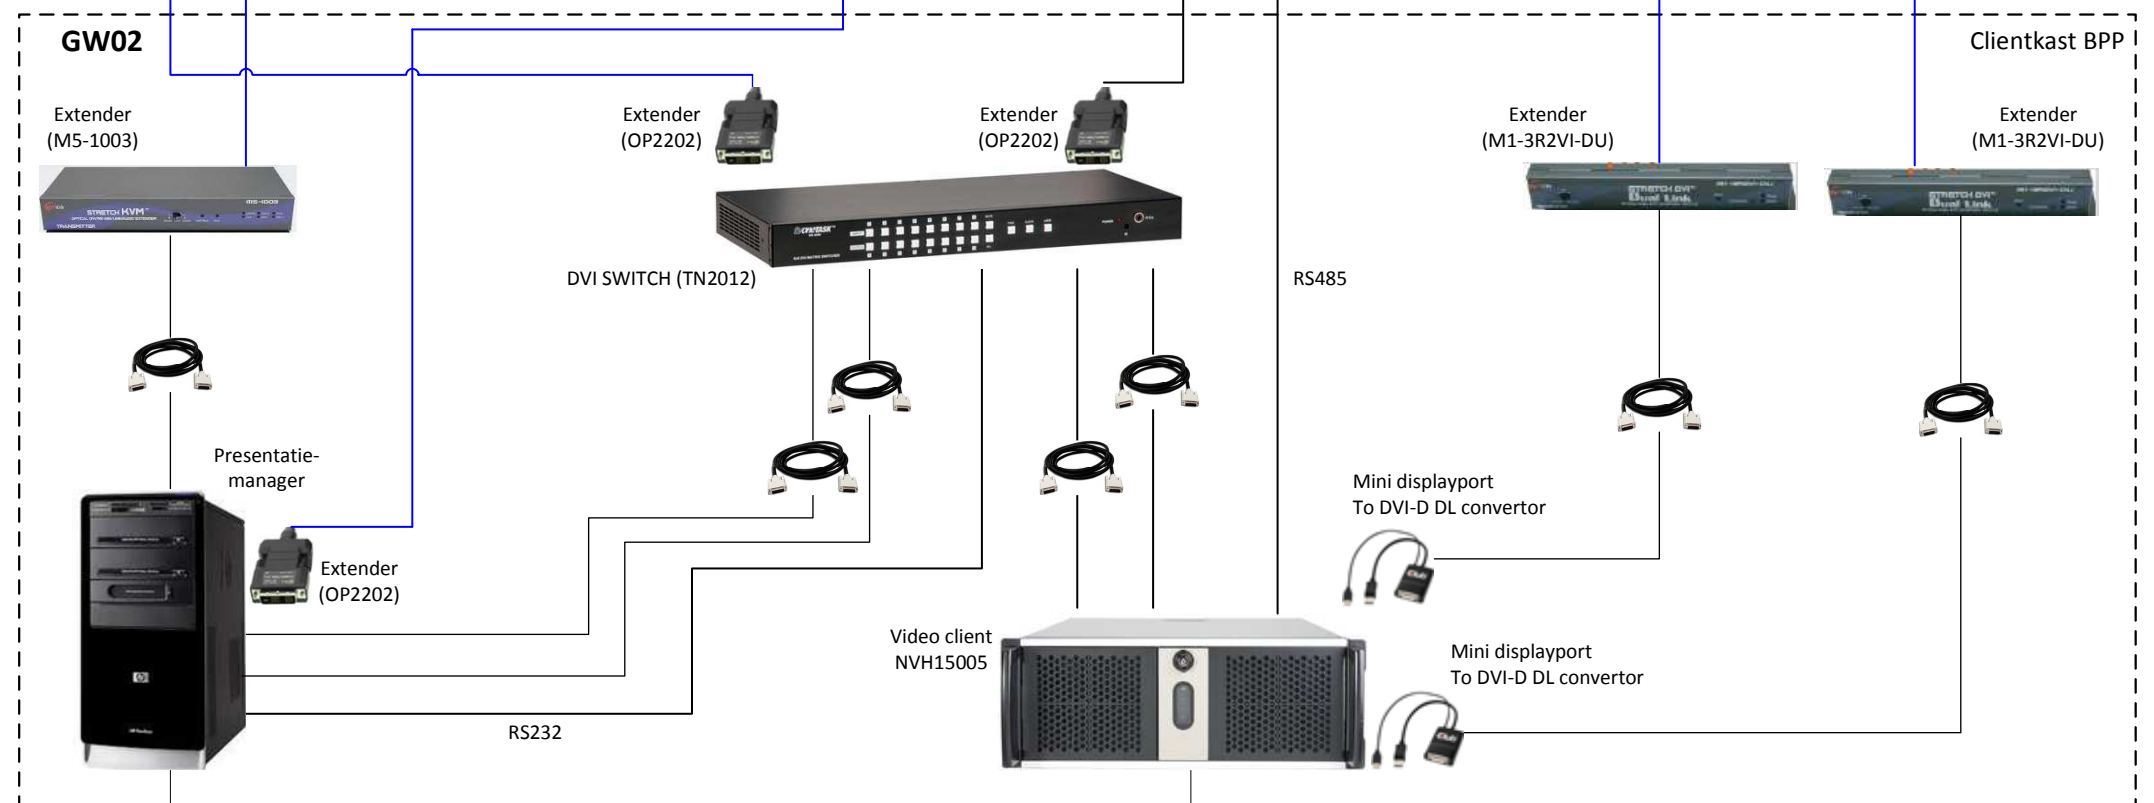
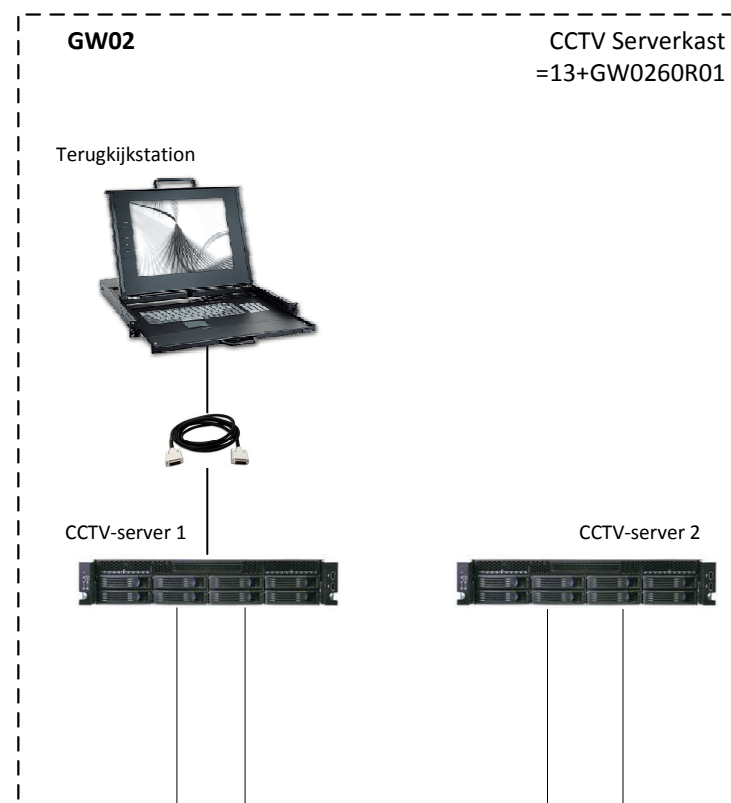


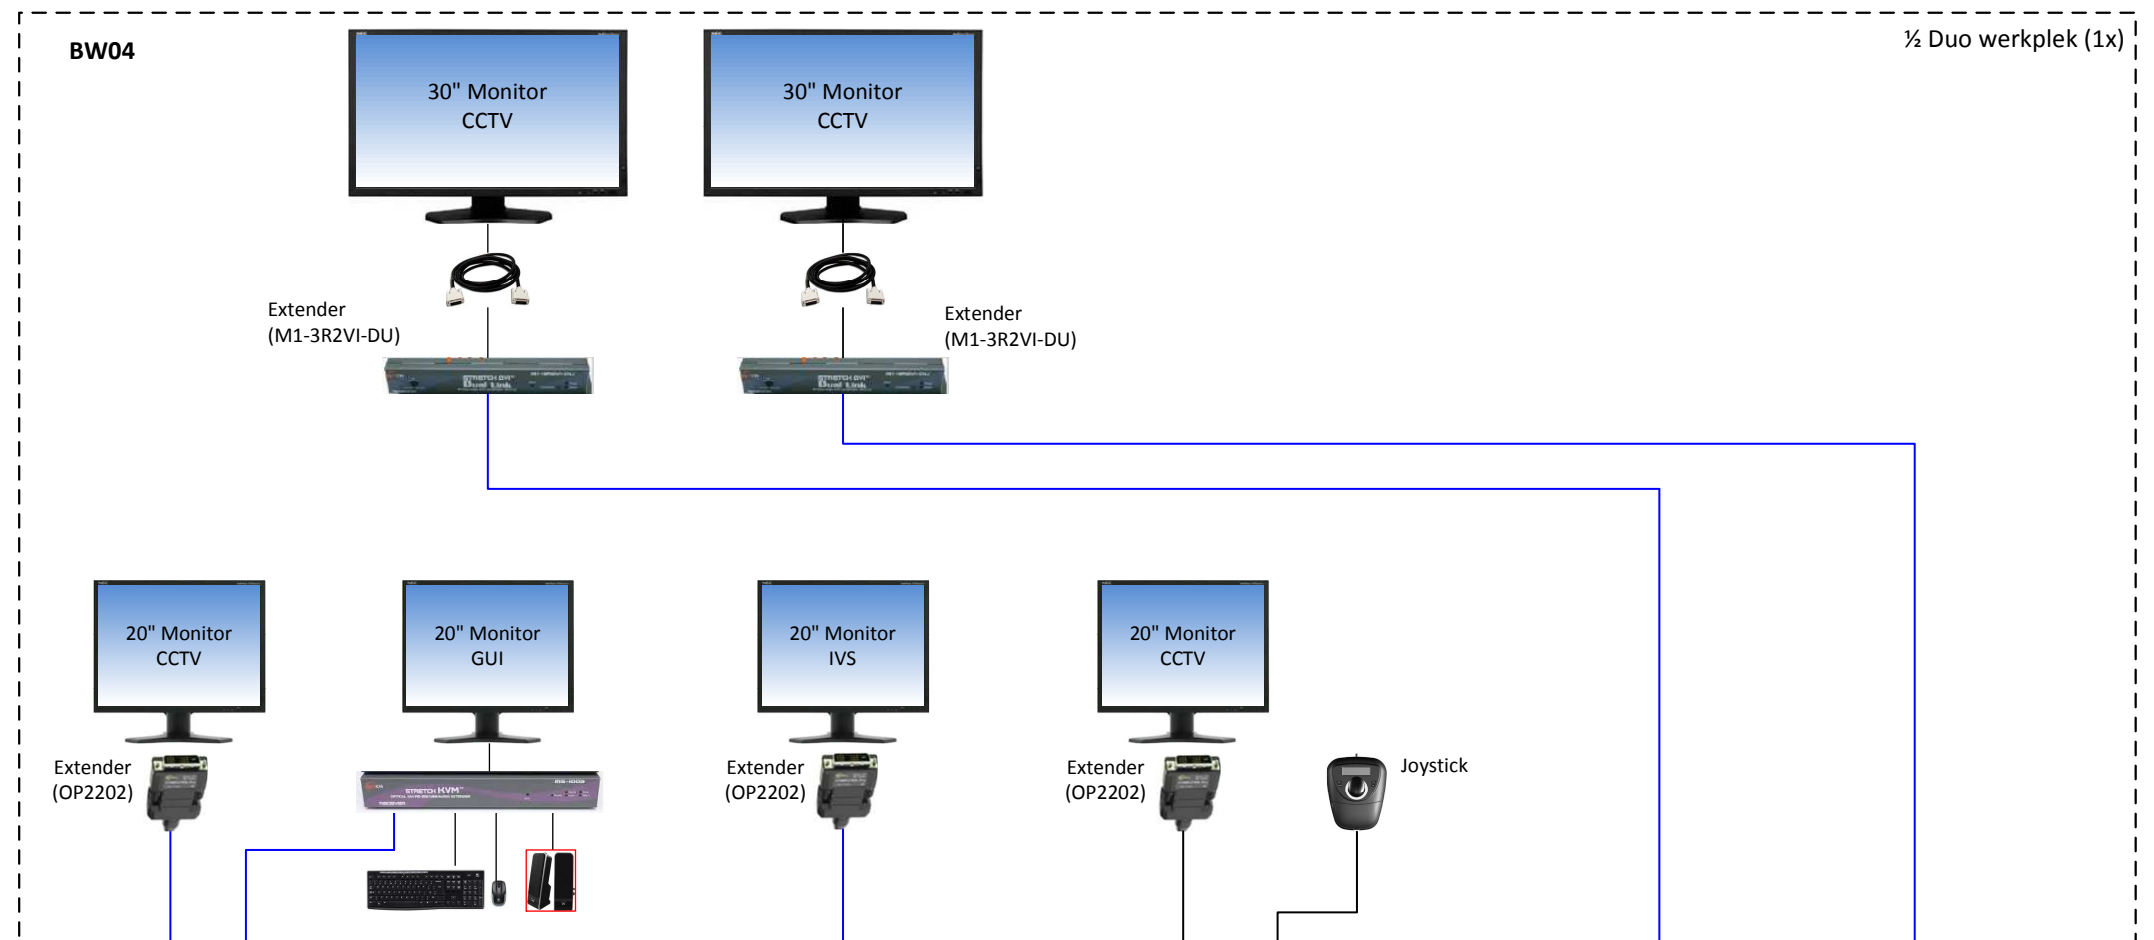

Transmissie netwerk

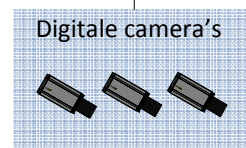

Cofely Energy & Infra bv
 Vestiging Dordrecht
 Laan van Barcelona 800, 3317 DD Dordrecht
 Postbus 8069, 3301 CB Dordrecht
 Tel. +31 (0) 88 48 48 500
 Fax. +31 (0) 88 48 48 501

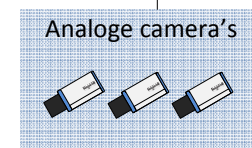

Opdrachtgever:
 Rijkswaterstaat Zeeland

Project:
 MOBZ 3+4

Contractnummer:
 31016919

Rev.	Datum:	Omschrijving:	Door:	A3
1.0	27-3-2015		R. Conquet	
Bijlage 1a Principeschema CCTV SLTNWS			Tekening nr:	BLAD:
				1/1