


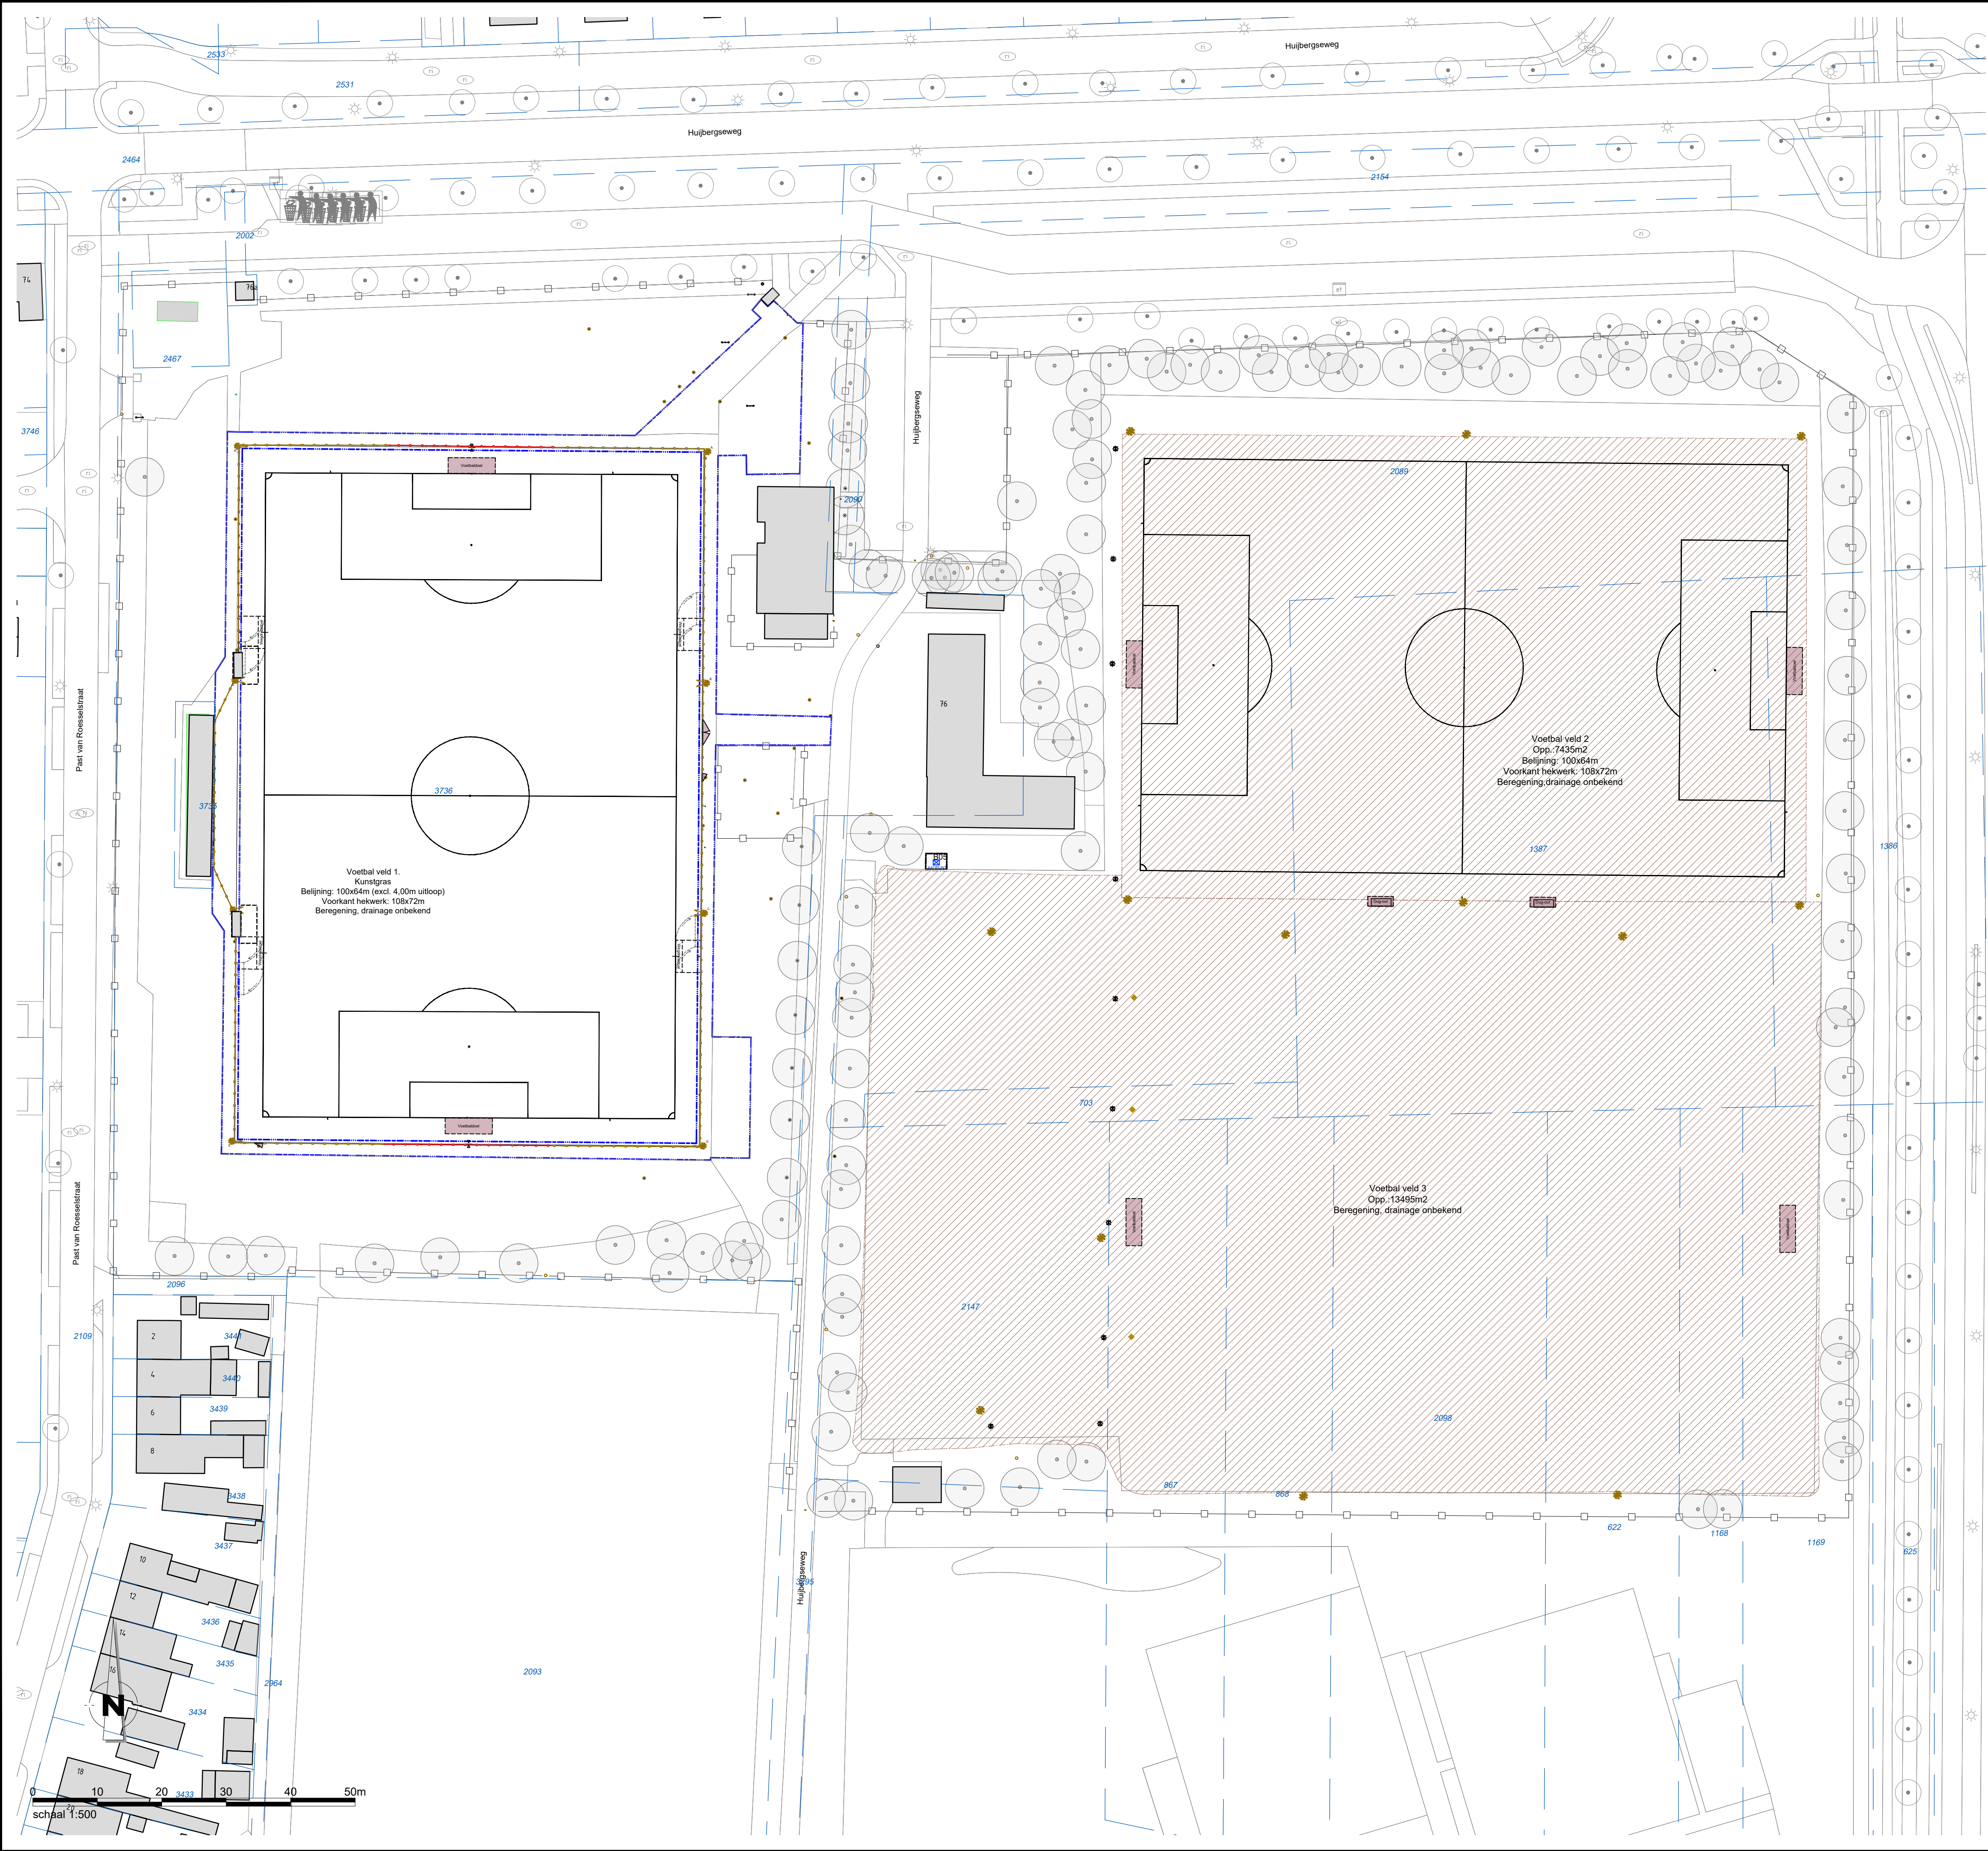

Algemeen

- Bestaande bebouwing
- Kadastrale grens
- Verharding
- Opsluitband

Straatmeubilair

- Informatiebord

Verlichting

- Sportverlichting
- Mast

Robotmaaier

- Laadpunt robotmaaier
- Maaigebied robotmaaier

Sportveld(inrichting)


- Dug-out
- Voetbaldoel
- Wegdraaidoel
- Hekwerk
- Leunhekwerk
- Ballenvanger
- Spelerspoort
- Onderhoudspoort

Beregening

- Hydrant

Groen

- Bestaande boom
- Bestaande boom

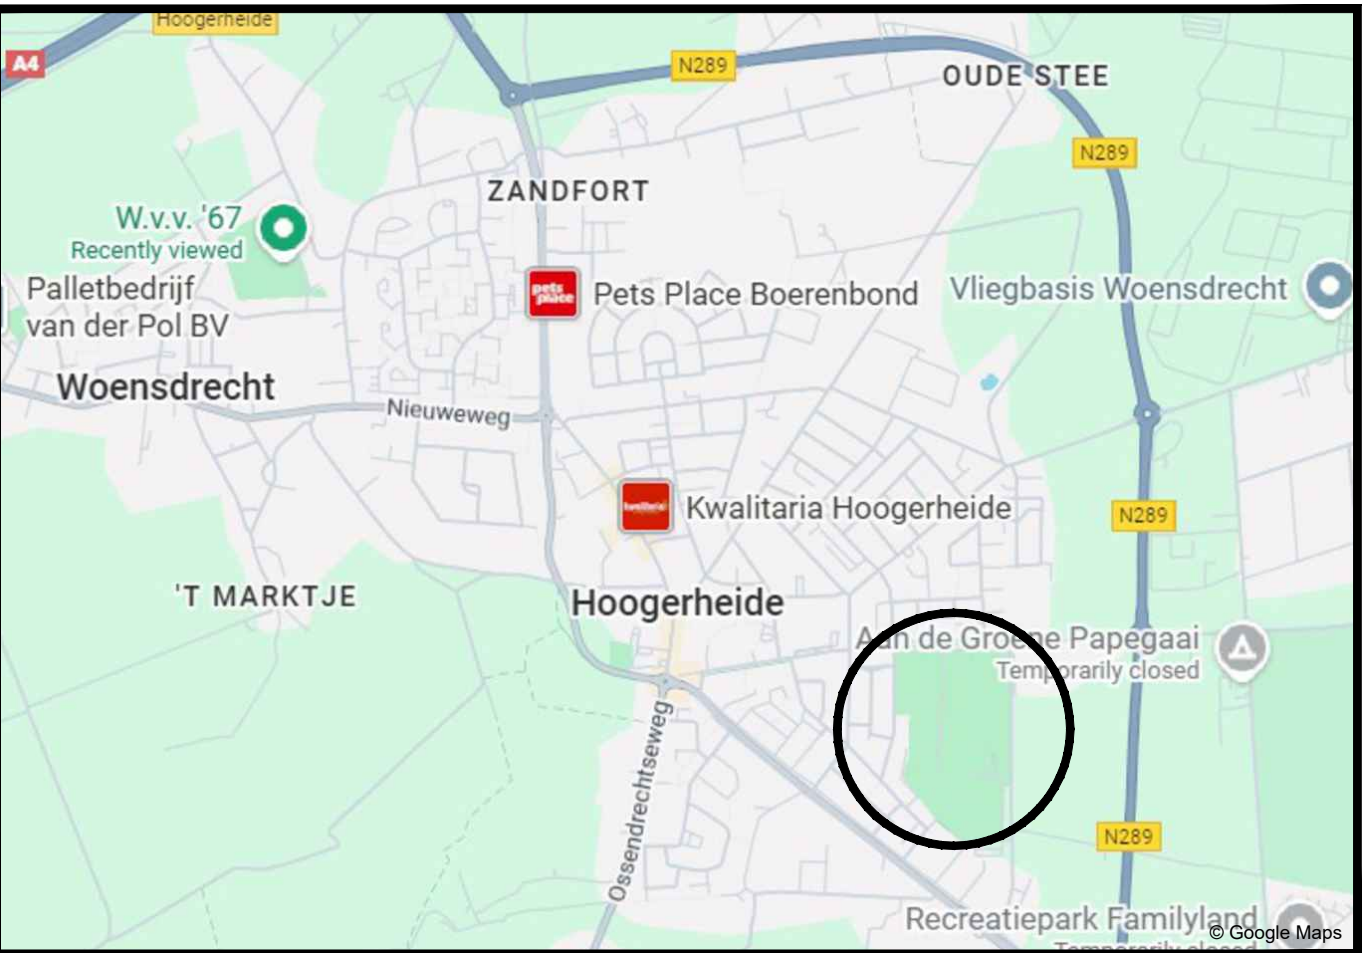

Overzicht van de situatie

Algemeen

- Alle hoogtematen in meters t.o.v. N.A.P.
- Alle maten in meters en materialen in mm, tenzij anders aangegeven.
- De ligging van de kabels en leidingen is indicatief. Exacte lokatie bepalen d.m.v. proefsleuven.
- De ligging van de huisaansluitingen is indicatief. Exacte lokatie in het werk te bepalen.
- Deze tekening is gebaseerd op de BGT (d.d. 31-10-2025).

A	Wijz.	Datum	Omschrijving	Get.	Gec.	Akk.
Opdrachtgever :			Status:	Tekeningnummer:		
Gemeente Woensdrecht			DEFINITIEF	B01-D		
Project :			Projectnummer :	Datum :	Getekend:	
Onderhoudsbestek sportvelden			25NW26001	27-11-2025	E.Braspenning	
			Besteknummer :	Schaal :	Gecontroleerd:	
			25NW26001R0-01	1:500	F. van Laack	
Omschrijving :			Papierformaat :	Akkoord:		
Araal sportpark VV Meto			841 x 594 (A1)	S. van de Wiel		