


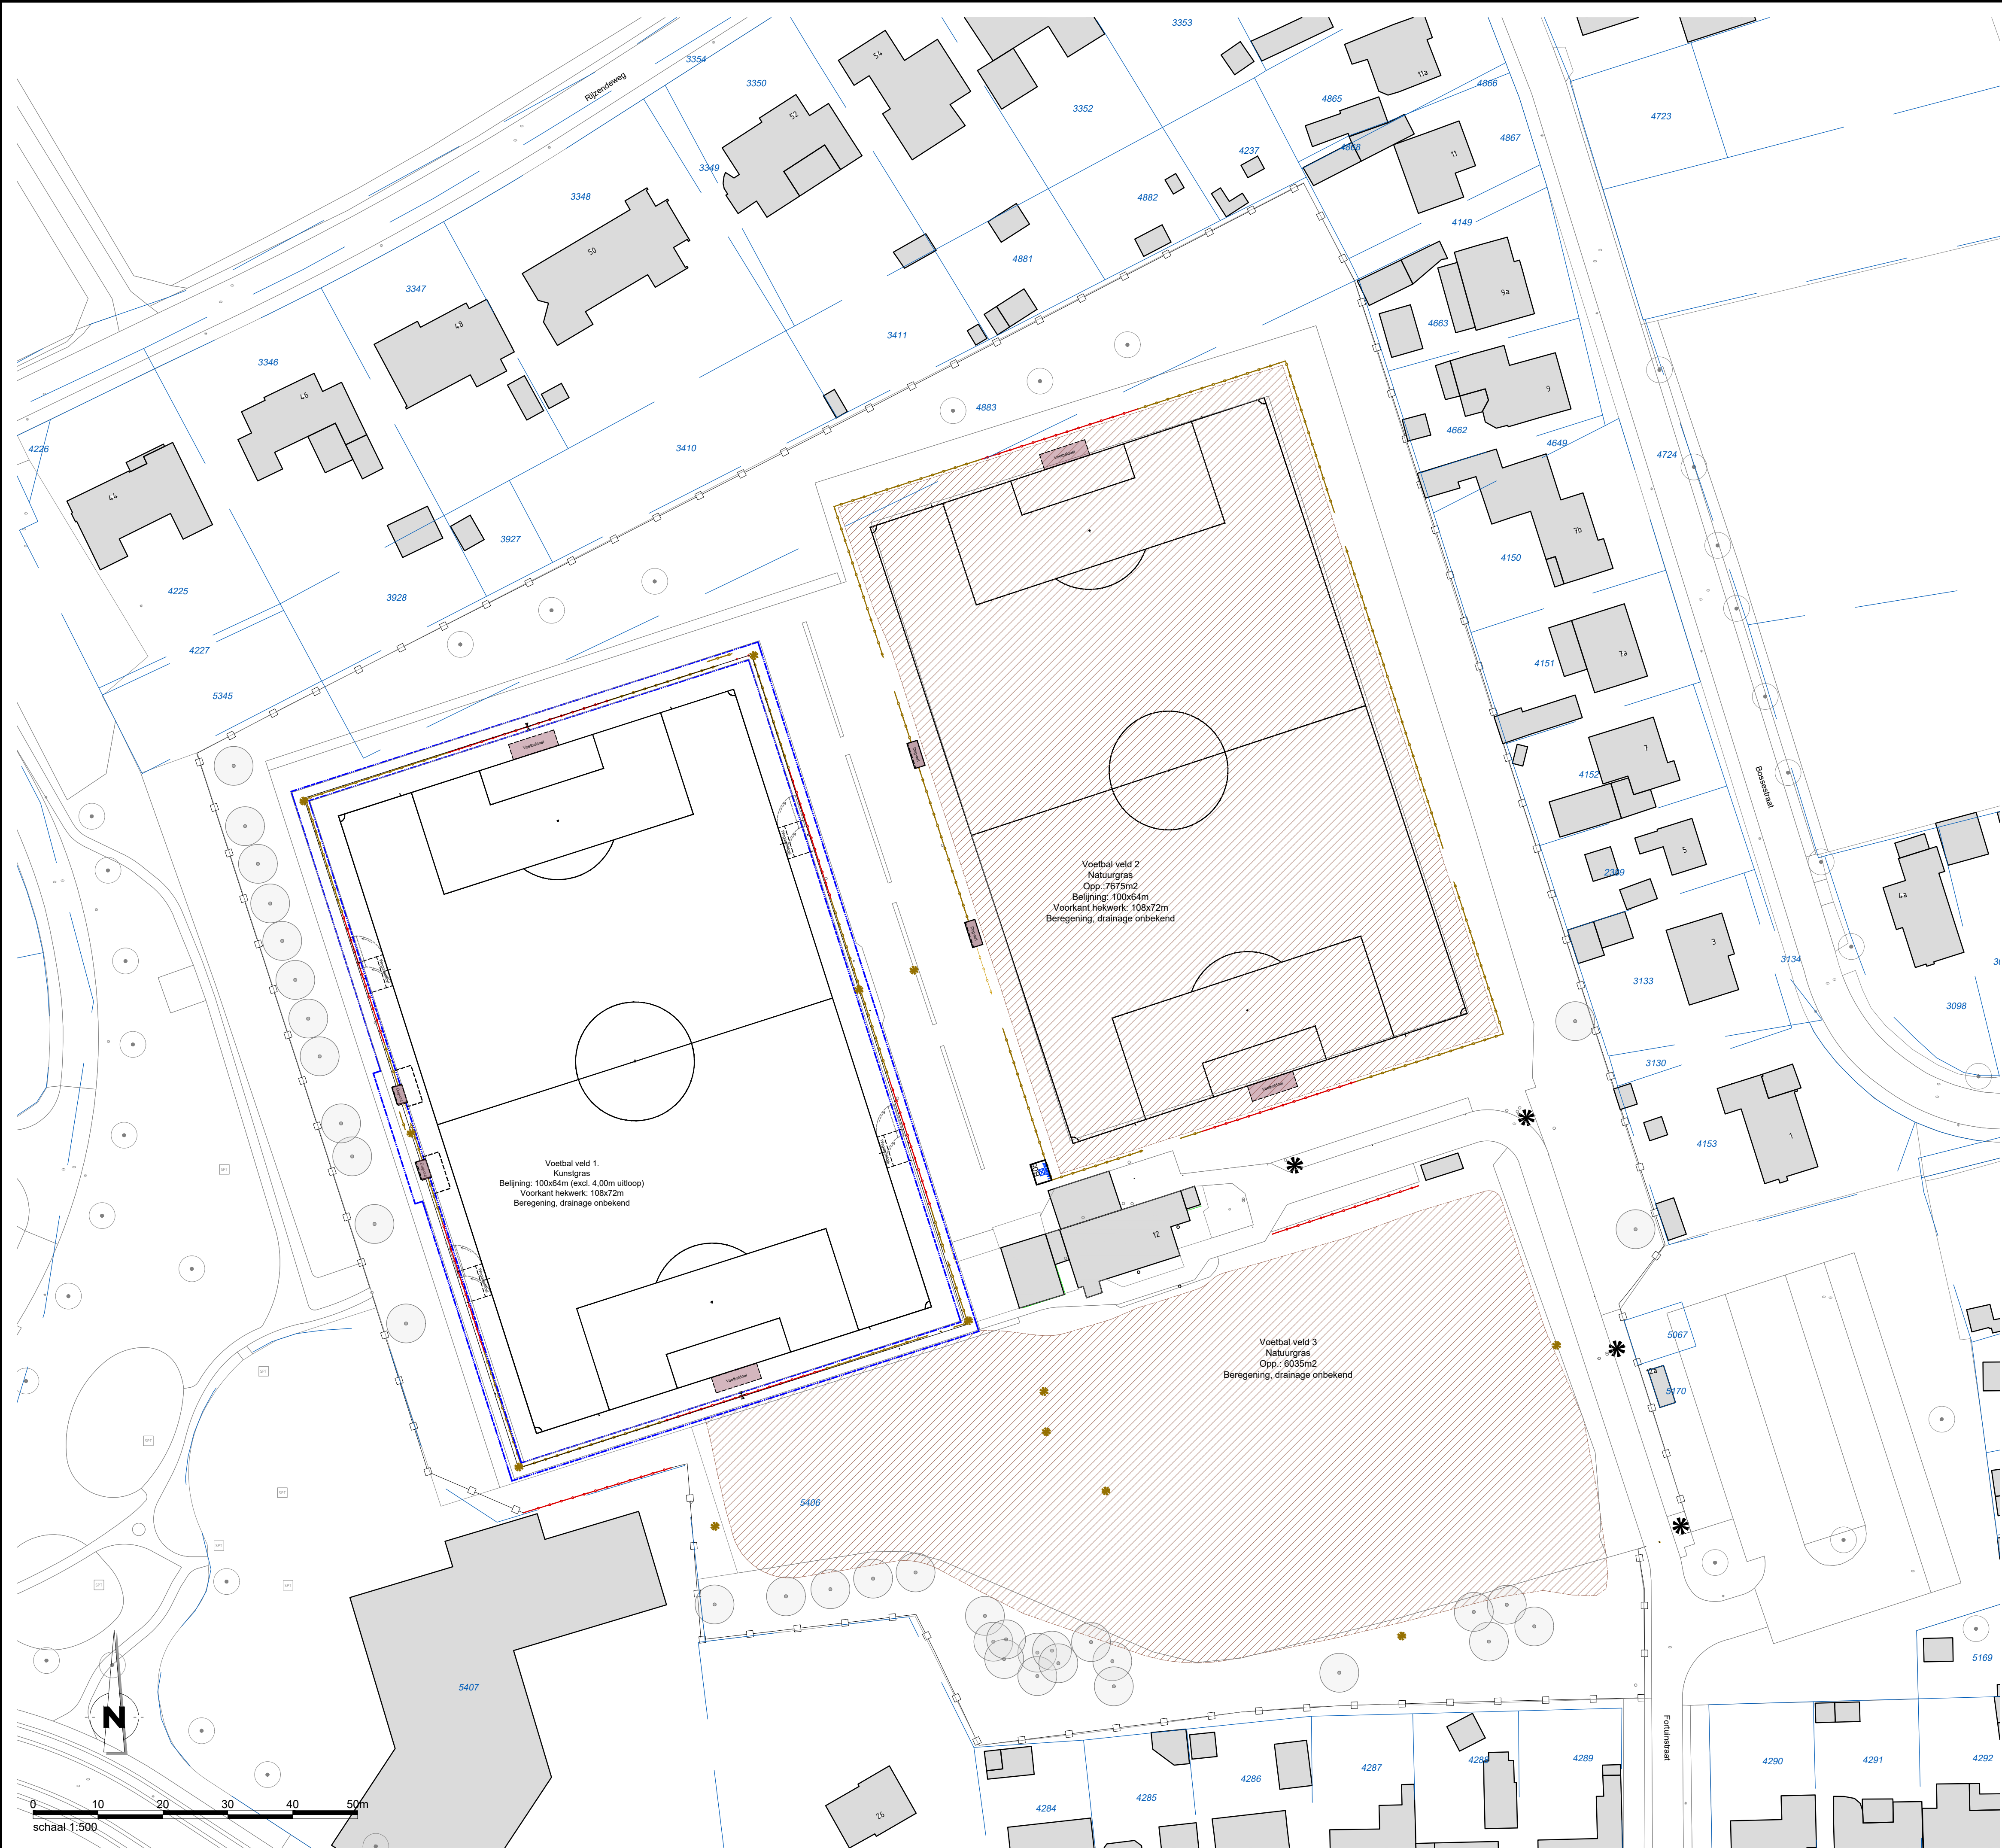

Algemeen

- Bestaande bebouwing
- Kadastrale grens

Verharding

- Opsluitband

Verlichting

- Sportverlichting
- Mast
 - Handhaven
 - Opnemen / Verwijderen / Herplaatsen

Robotmaaier

- Laadpunt robotmaaier
 - Zie detailtekening B05
- Maaigebied robotmaaier

Sportveld(inrichting)

- Dug-out
- Voetbaldoel
- Wegdraaldoel

Hekwerk


- Leunhekwerk
 - Hoogte = 1.20 m
- Ballenvanger
 - Hoogte = 5.00 m
- Spelerspoort
 - Breedte = 1.25 m
- Onderhoudspoort
 - Breedte = 4.00 m

Beregening

- Hydrant

Groen

- Bestaande boom
 - Locatie indicatief
- Bestaande boom
 - Locatie indicatief

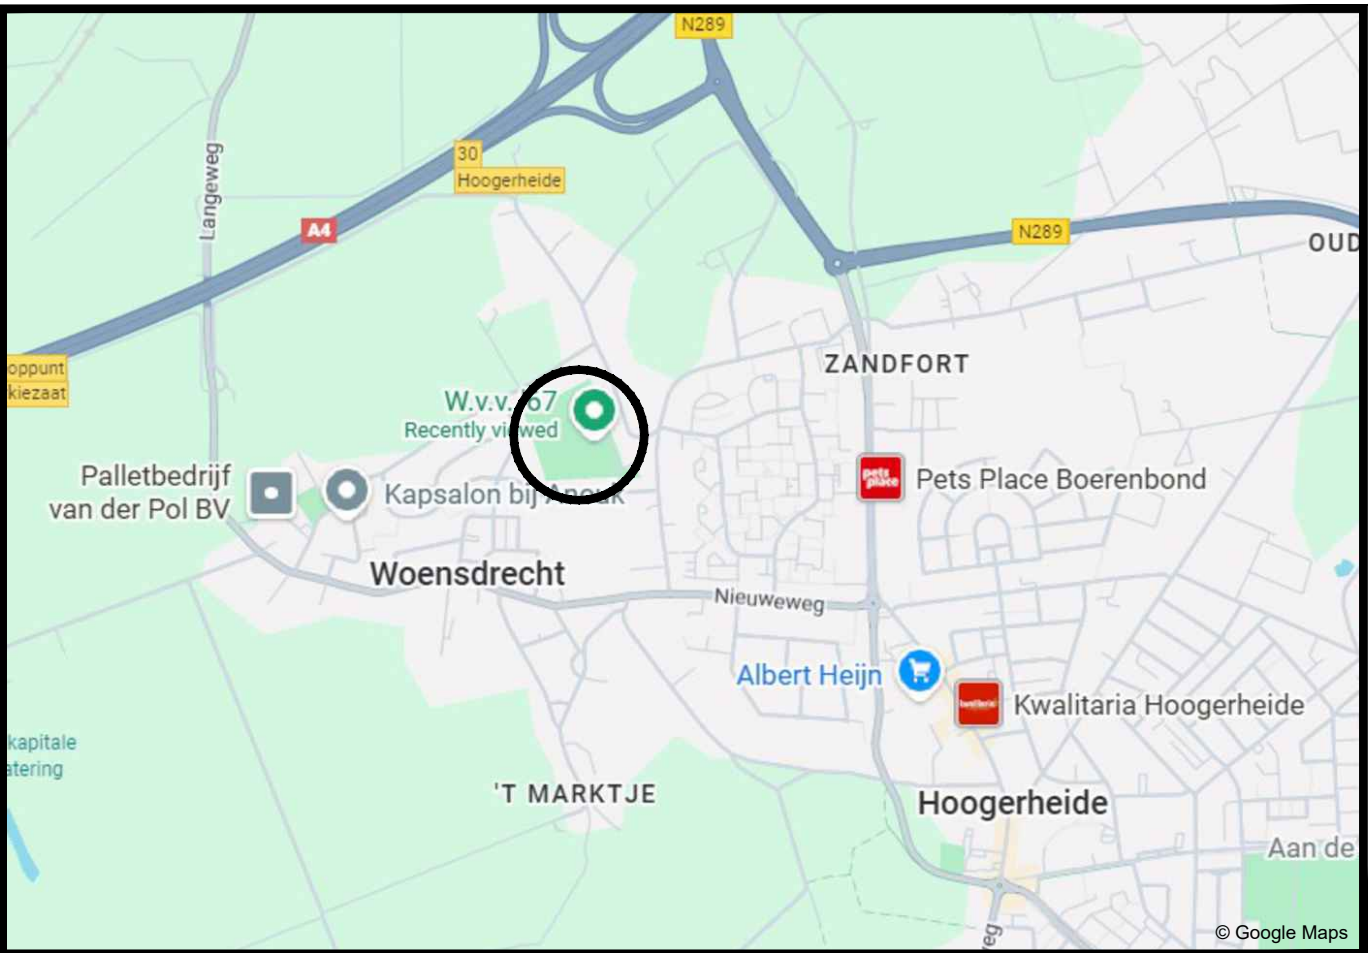

Overzicht van de situatie

Algemeen

- Alle hoogtematen in meters t.o.v. N.A.P.
- Alle maten in meters en materialen in mm, tenzij anders aangegeven.
- De ligging van de kabels en leidingen is indicatief. Exacte lokatie bepalen d.m.v. proefafleuven.
- De ligging van de huisaansluitingen is indicatief. Exacte lokatie in het werk te bepalen.
- Deze tekening is gebaseerd op de BGT (d.d. 31-10-2025).

A	Wijz.	Datum	Omschrijving	Get.	Gec.	Akk.
Opdrachtgever : Gemeente Woensdrecht				Status: DEFINITIEF		Tekeningnummer: B02-D
Project : Onderhoudsbestek sportvelden				Projectnummer : 25NW26001	Datum : 27-11-2025	Getekend: E. Braspenning
Omschrijving : Areaal sportpark WVV				Besteknummer : 25NW26001R0-01	Schaal : 1:500	Gecontroleerd: F. van Laack
				Papierformaat : 841 x 594 (A1)		Akkoord: S. van de Wiel
Bilthoven Houtvlietlaan 26 A 3723 BA, Bilthoven				Breda Gedroeven 27 4155 ZP, Breda	Veghel Pruitt van Veghel 401A 5465 ZH, Veghel	Newæ