


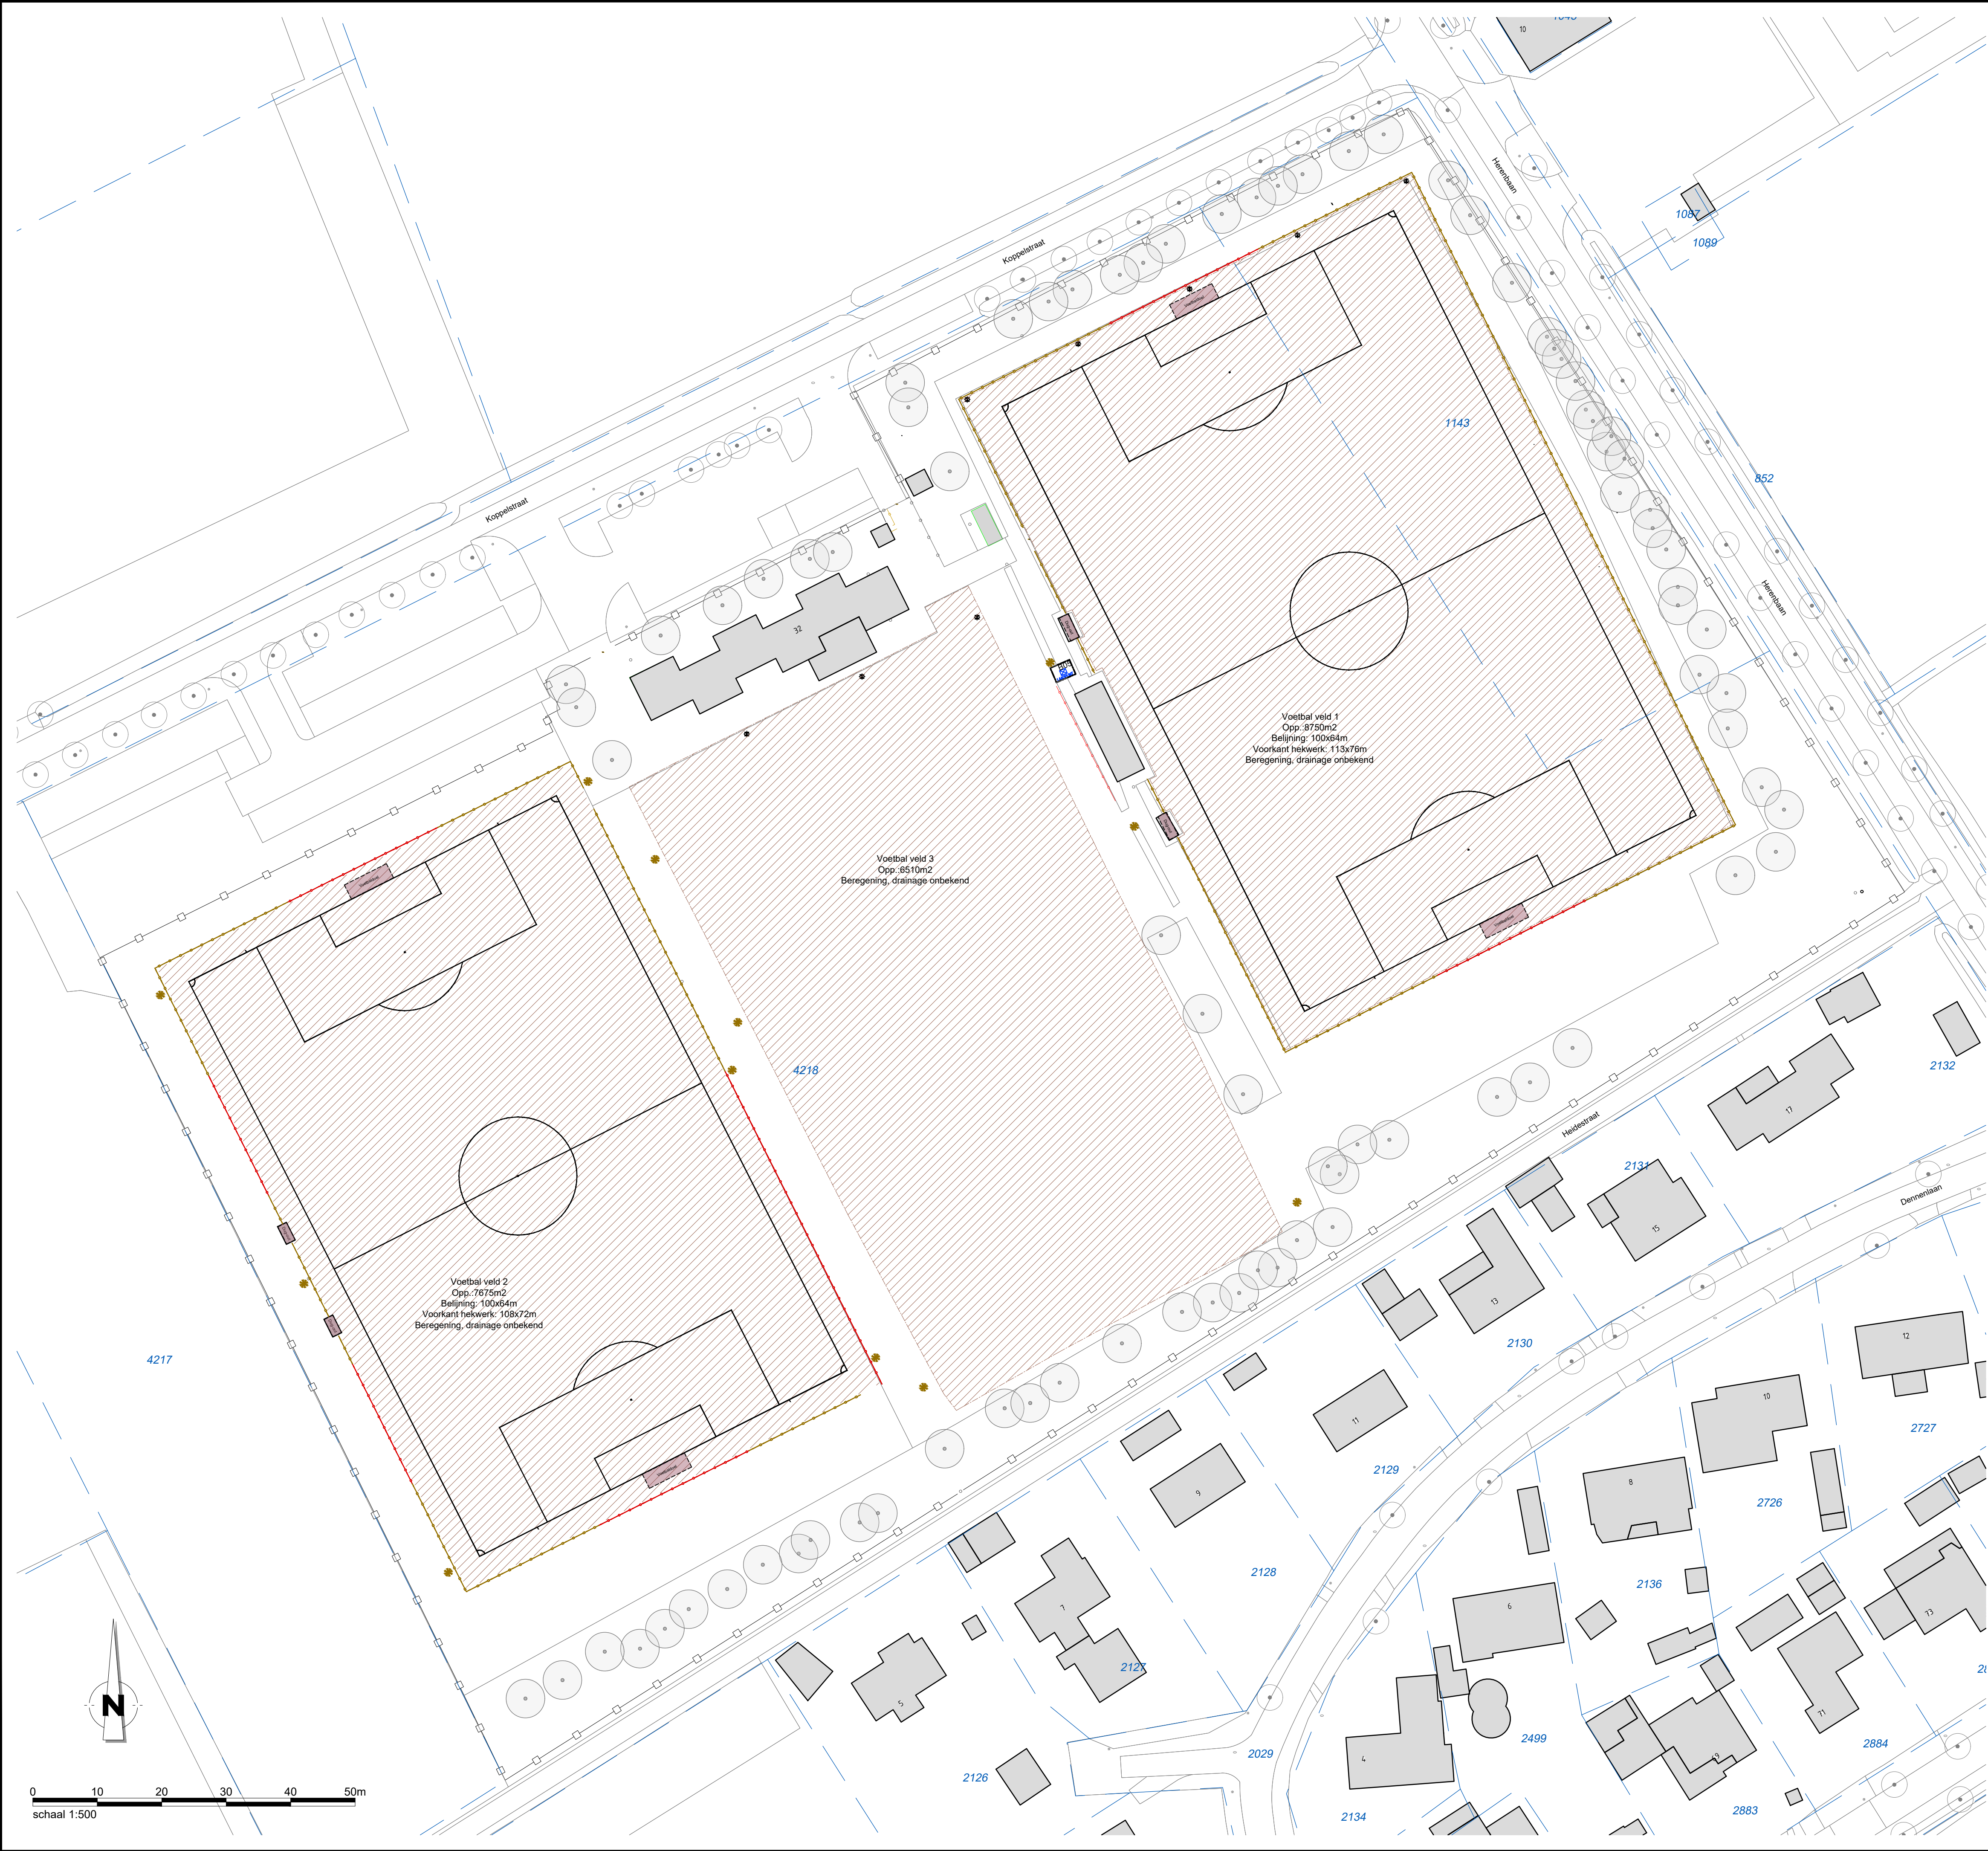

Algemeen

- Bestaande bebouwing
- Kadastrale grens

Verharding

- Opsluitband

Verlichting

- Sportverlichting
- Mast

Robotmaaier


- Laadpunt robotmaaier
- Maalgebied robotmaaier

Sportveld(inrichting)

- Dug-out
- Voetbaldoel
- Leunhekwerk
- Ballenvanger

Groen

- Bestaande boom
- Bestaande boom

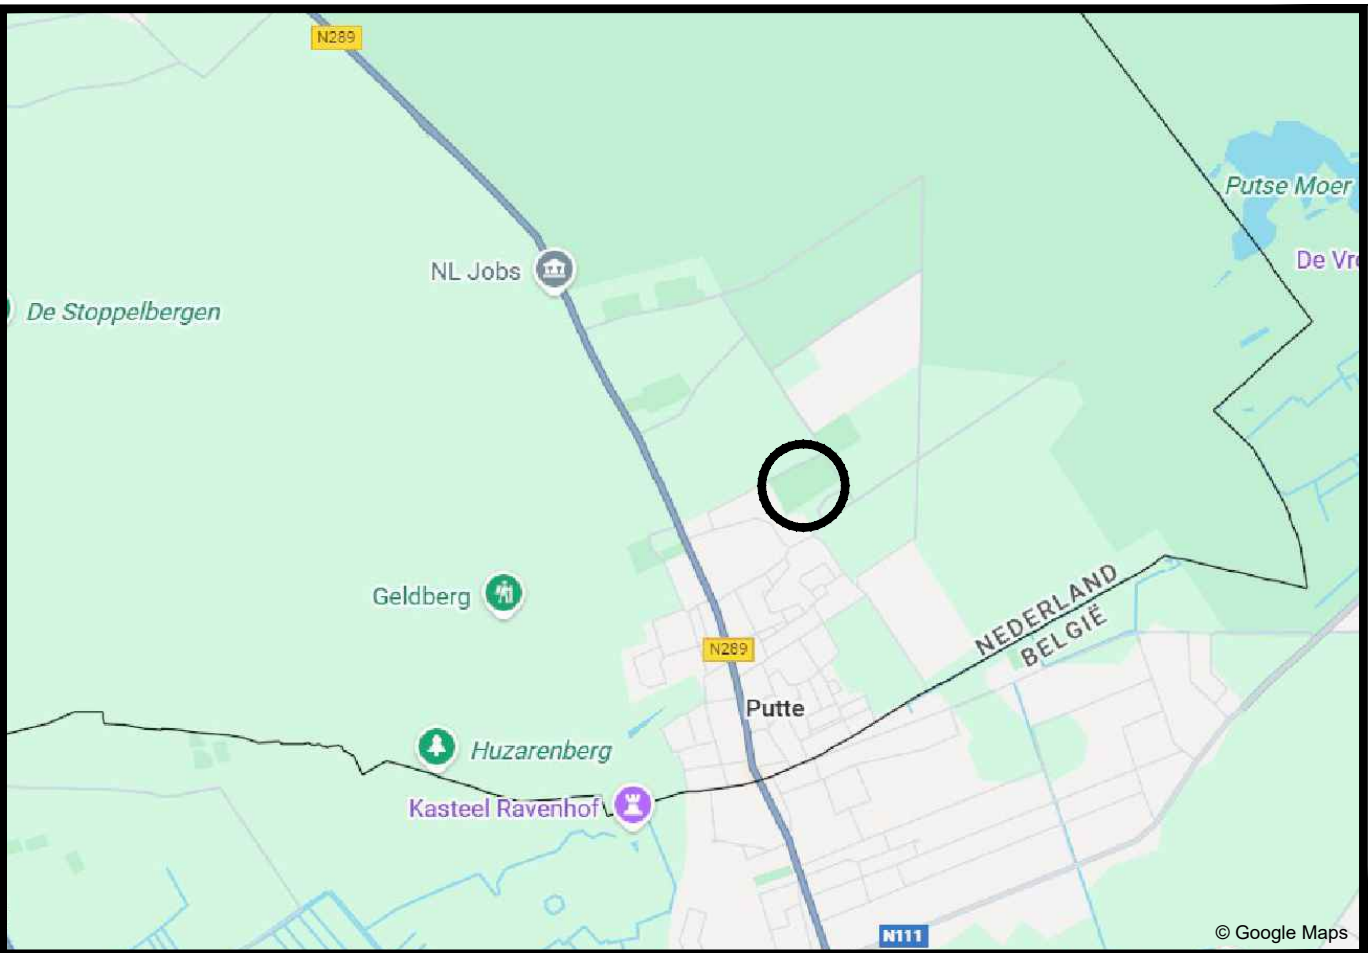

Overzicht van de situatie

Algemeen

- Alle hoogtematen in meters t.o.v. N.A.P.
- Alle maten in meters en materialen in mm, tenzij anders aangegeven.
- De ligging van de kabels en leidingen is indicatief. Exacte lokatie bepalen d.m.v. proefsleuven.
- De ligging van de huisaansluitingen is indicatief. Exacte lokatie in het werk te bepalen.
- Deze tekening is gebaseerd op de BGT (d.d. 31-10-2025).

A			Wiz.			Datum			Omschrijving			Get.			Gec.			Akk.											
Opdrachtgever :												Status :						Tekeningnummer :											
Gemeente Woensdrecht												DEFINITIEF						B03-D											
Project :												Projectnummer :						Datum :						Getekend :					
Onderhoudsbestek sportvelden												25NW26001						27-11-2025						E.Braspenning					
												Besteknummer :						Schaal :						Gecontroleerd :					
												25NW26001R0-01						1:500						F. van Laack					
Omschrijving :																		Papierformaat :						Akkkoord :					
Araal tekening RKVV Grenswachters																		841 x 594 (A1)						S. van de Wiel					