


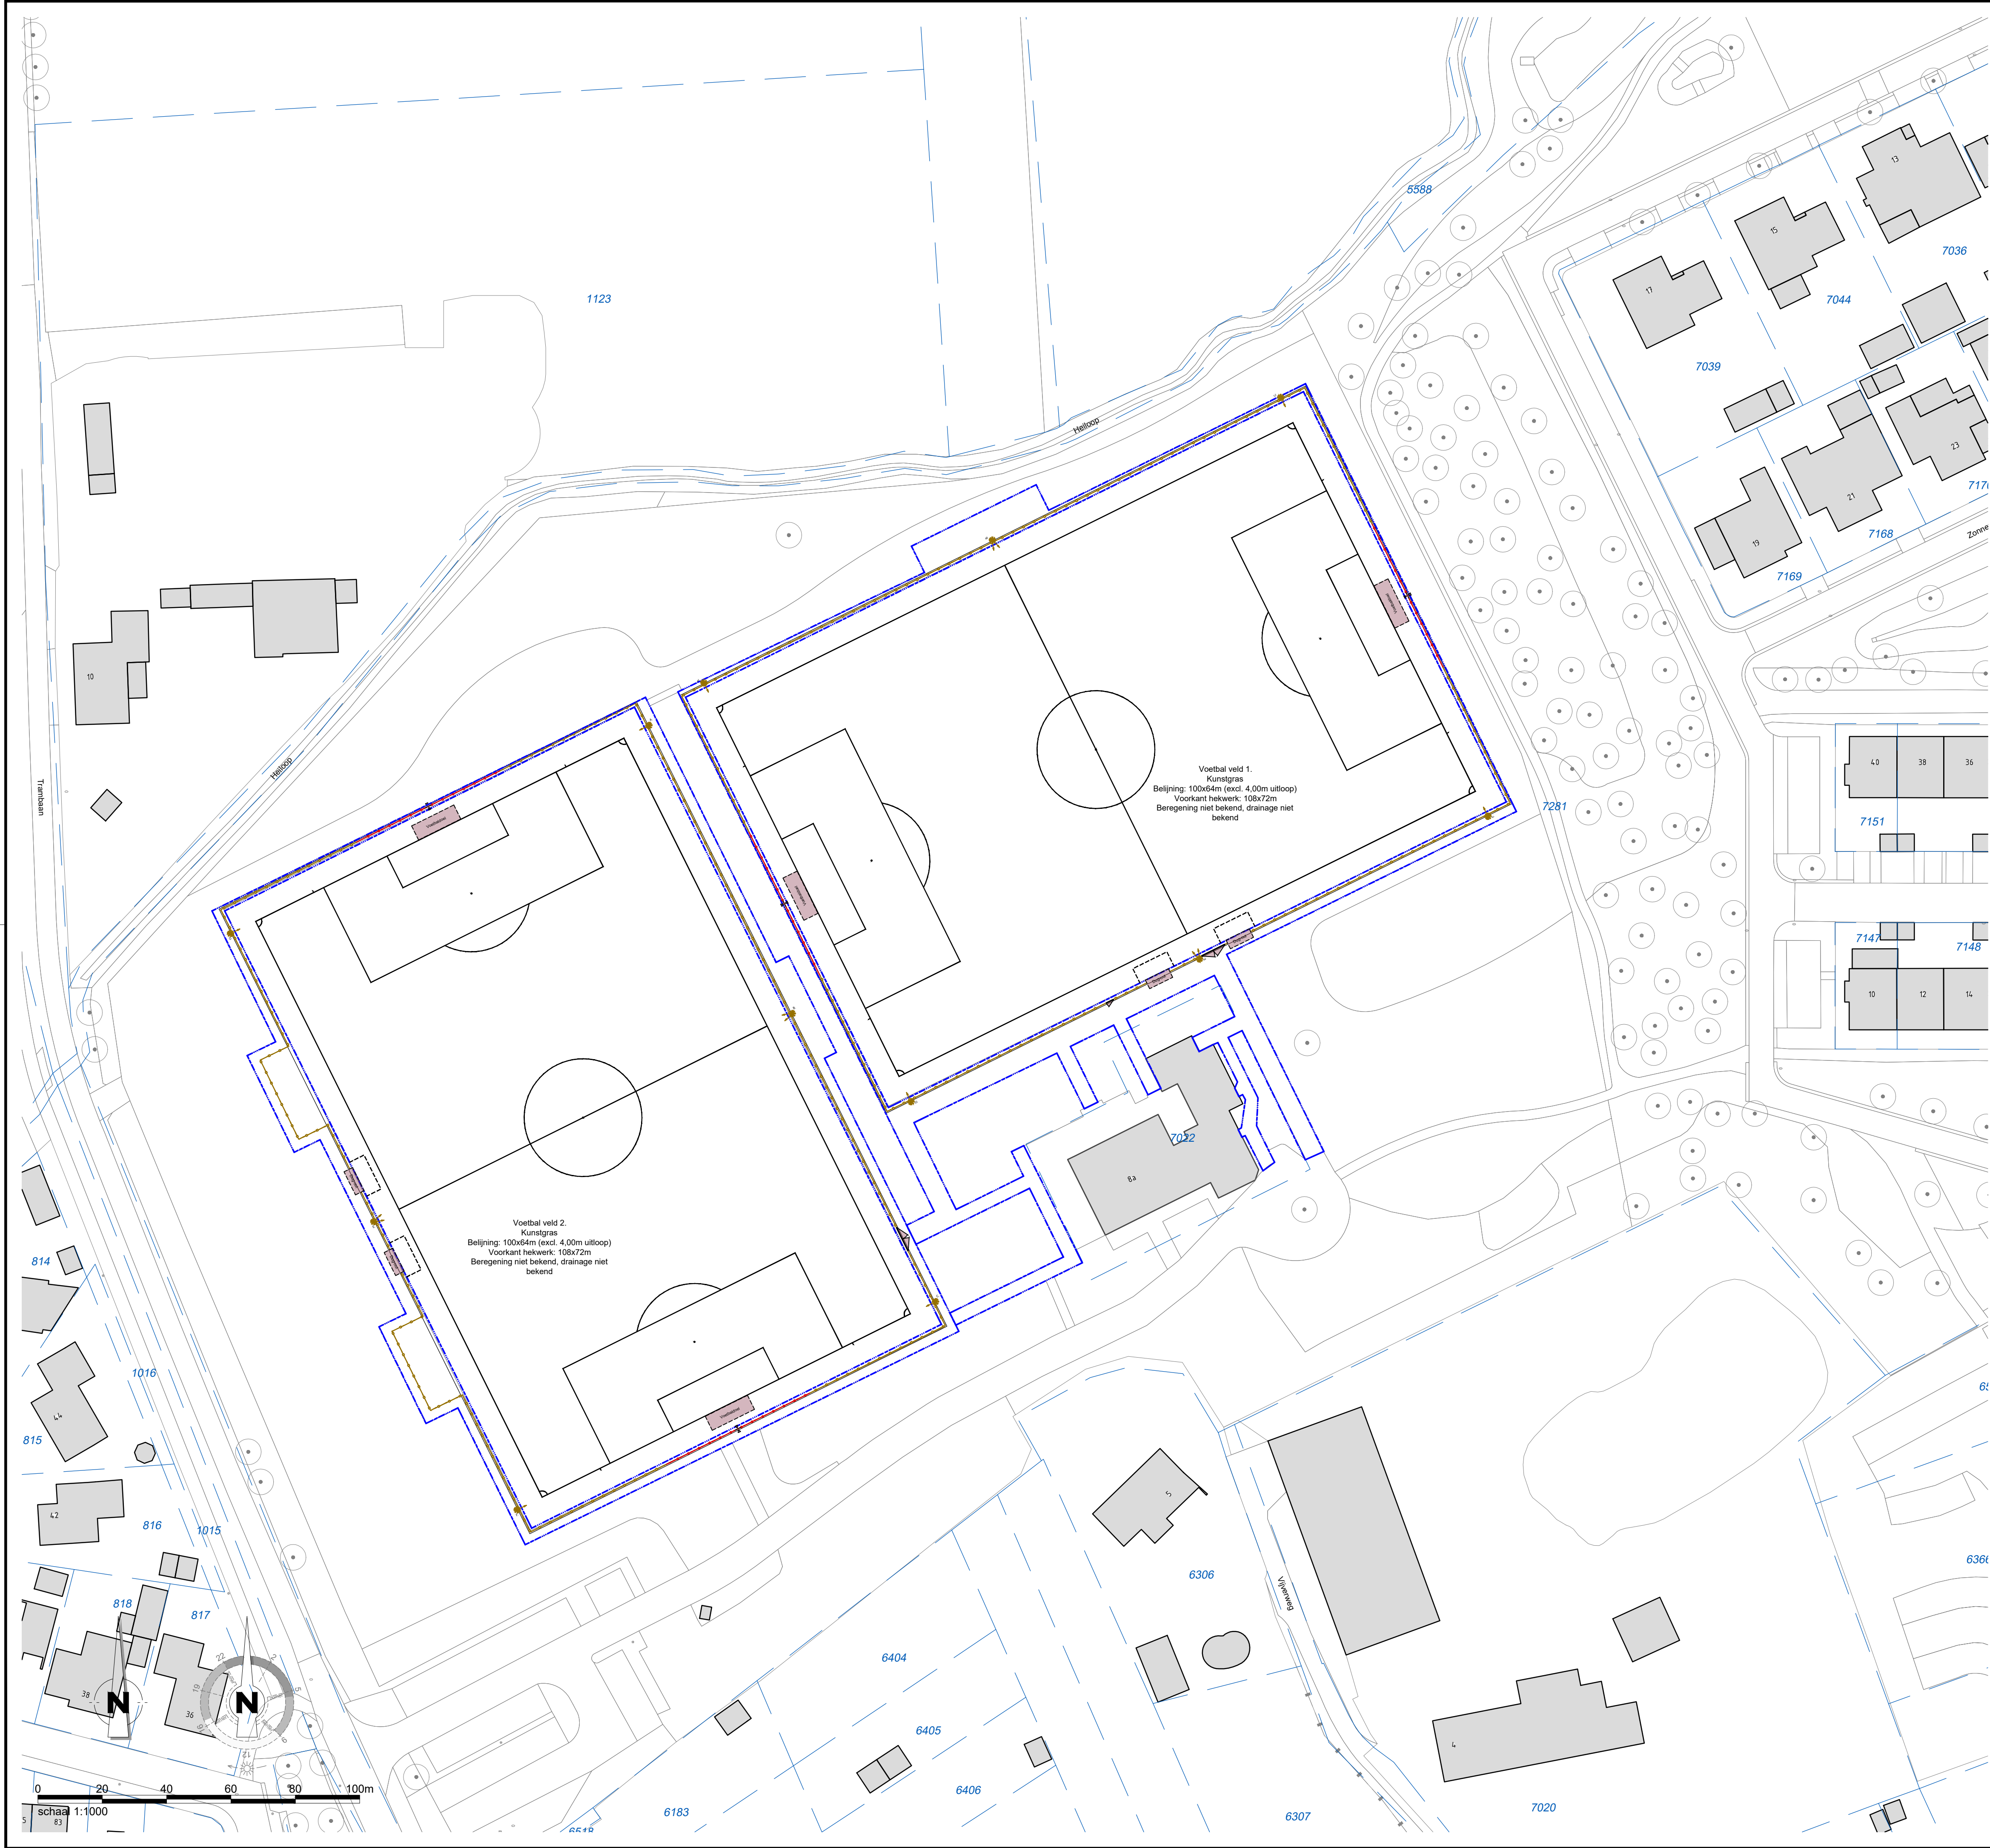

Algemeen

- Bestaande bebouwing
- Kadastrale grens

Verharding

- Opsluitband

Verlichting

- Sportverlichting
- Mast
 - Handhaven
 - Opnemen / Verwijderen / Herplaatsen

Robotmaaier

- Laadpunt robotmaaier
 - Zie detailtekening B05
- Maaigebied robotmaaier

Sportveld(inrichting)


- Dug-out
- Voetbaldoel
- Wegdraaidoel

Hekwerk

- Leunhekwerk
 - Hoogte = 1.20 m
- Ballenvanger
 - Hoogte = 5.00 m
- Spelerspoort
 - Breedte = 1.25 m
- Onderhoudspoort
 - Breedte = 4.00 m

Beregening

- Hydrant
- Groen
 - Bestaande boom
 - Locatie indicatief

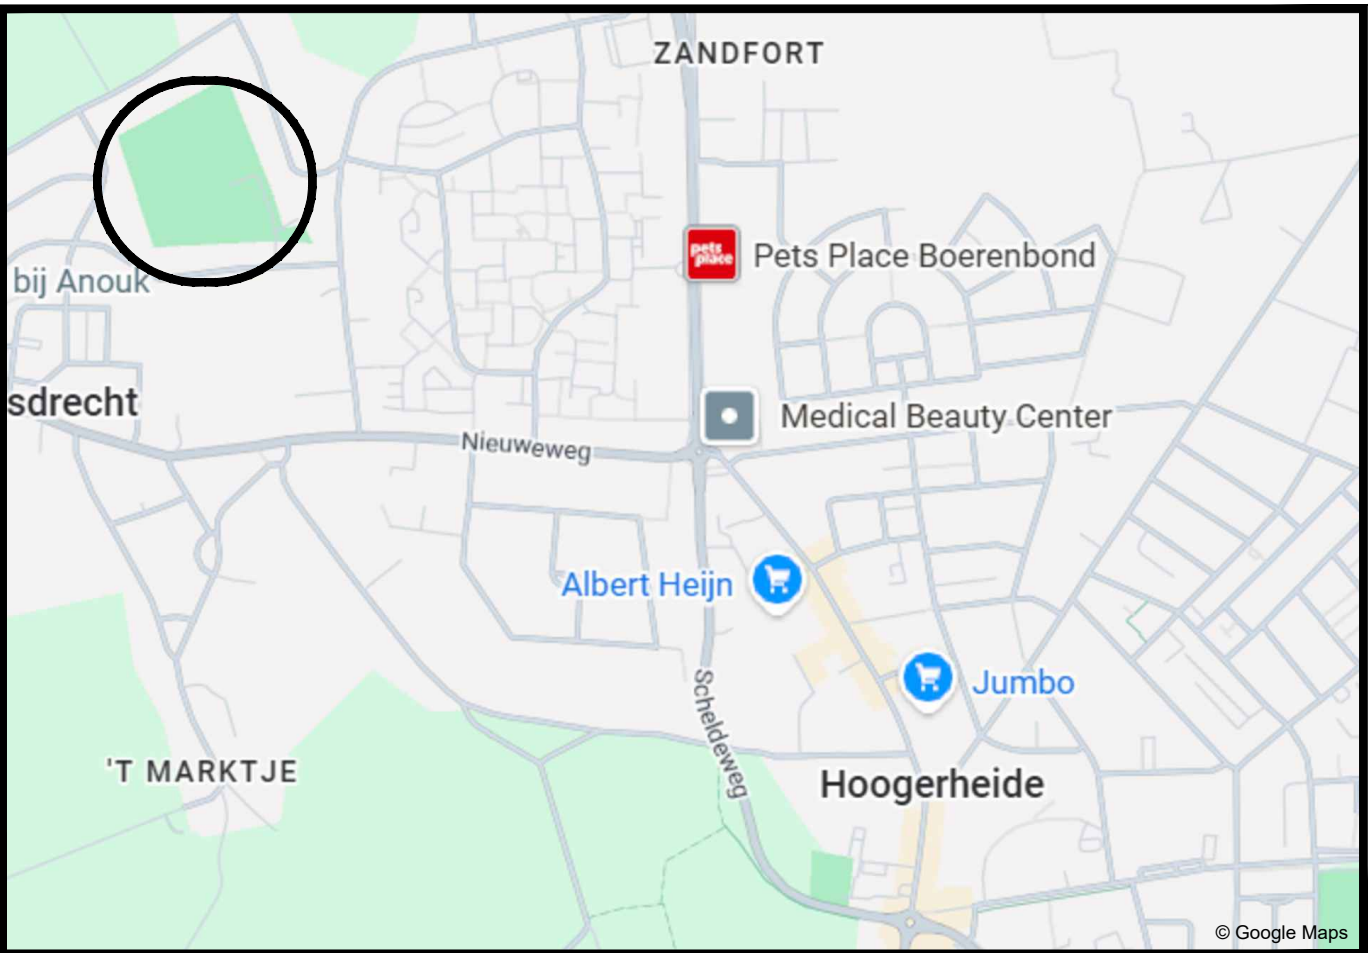

Overzicht van de situatie

Algemeen

- Alle hoogtematen in meters t.o.v. N.A.P.
- Alle maten in meters en materialen in mm, tenzij anders aangegeven.
- De ligging van de kabels en leidingen is indicatief. Exacte lokatie bepalen d.m.v. proefsleuven.
- De ligging van de huisaansluitingen is indicatief. Exacte lokatie in het werk te bepalen.
- Deze tekening is gebaseerd op de BGT (d.d. 31-10-2025).

A	Wit.	Datum	Omschrijving	Get.	Gec.	Akk.
Opdrachtgever :			Status:		Tekeningnummer:	
Gemeente Woensdrecht			DEFINITIEF		B07-D	
Project :			Projectnummer :	Datum :	Getekend:	
Onderhoudsbestek sportvelden			25NW26001	27-11-2025	E.Braspenning	
			Besteknummer :	Schaal :	Gecontroleerd:	
			25NW26001RD-01	1:500	F. van Laack	
Omschrijving :			Papierformaat :	Akkoord:		
Areal Sportpark vv Odio			841 x 594 (A1)	S. van de Wiel		

Buitenhaven
Houtenplaan 26 A
3723 BA Houten

Brede
Gedroeven 27
6155 PP Brede

Voghel
Punt van Voghel 401A
3408 XB Voghel

Newæ

bestand: 25NW26001r (B07-D Areal Sportpark vv Odio).dwg