


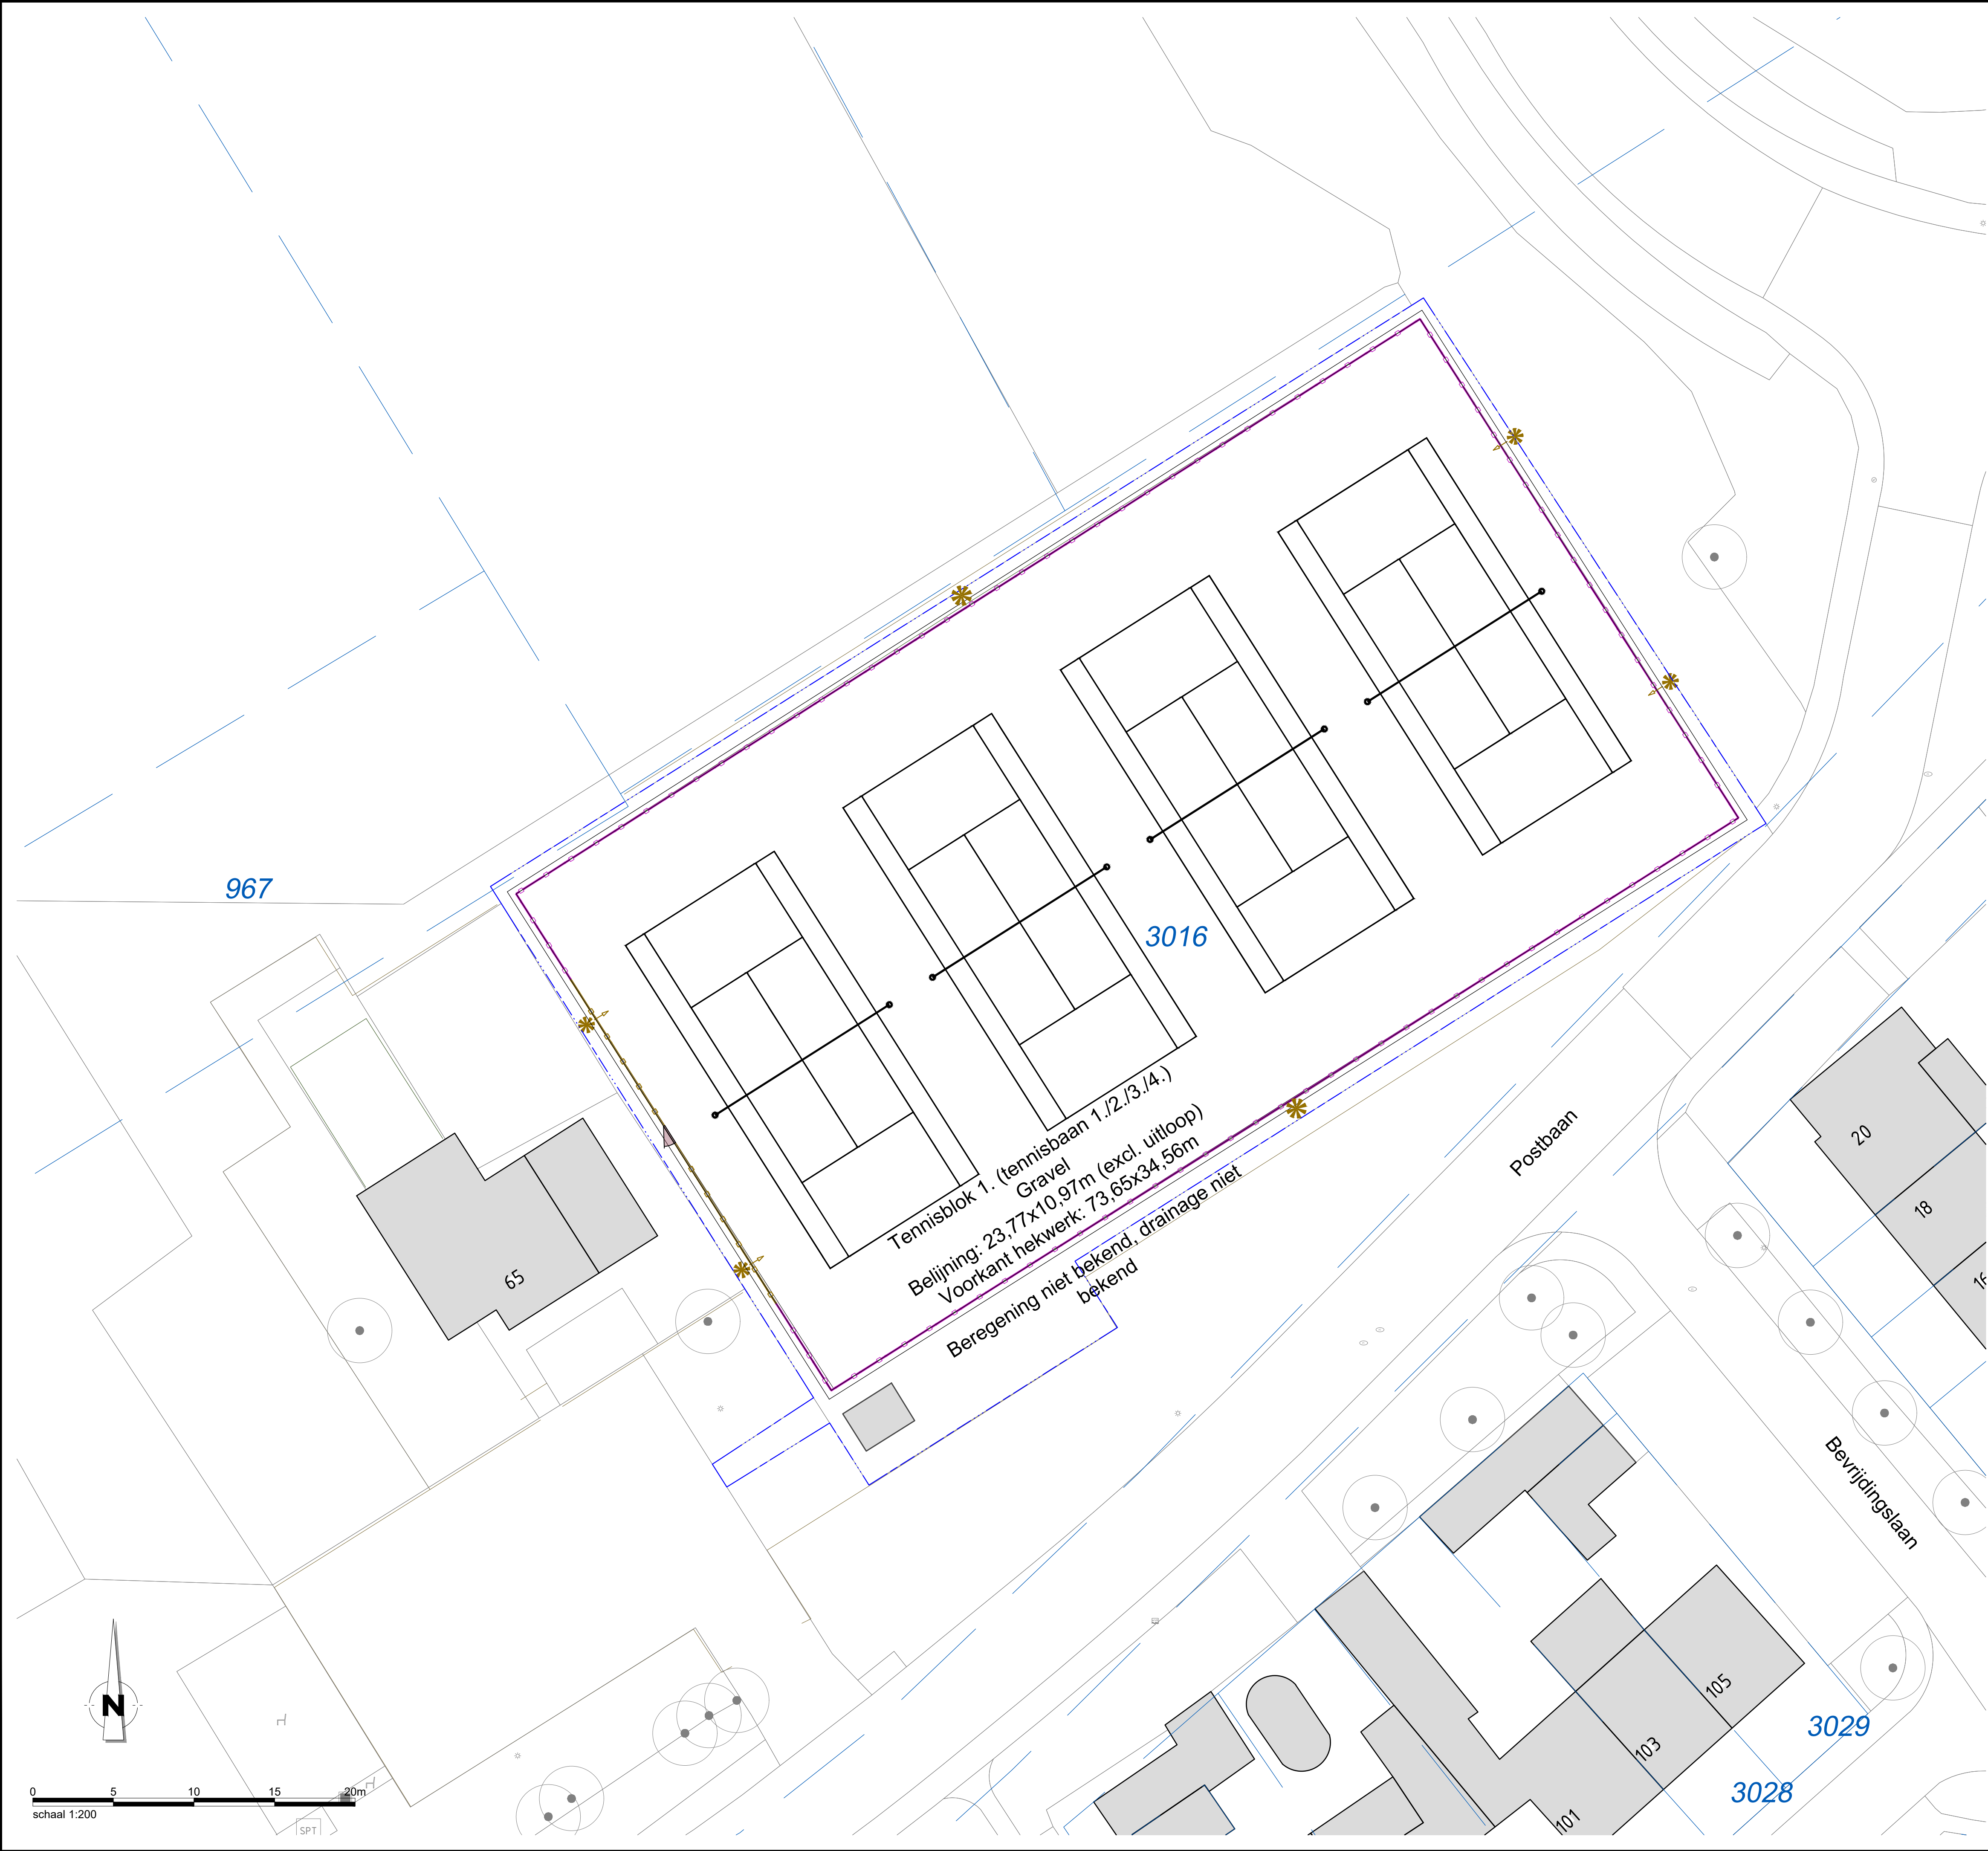

Algemeen

- Bestaande bebouwing
- Kadastrale grens

Verharding

- Opsluitband

Verlichting


- Sportverlichting

Hekwerk

- Leunhekwerk
Hoogte = 1,20 m
- Ballenvanger
Hoogte = 5,00 m

Groen

- Bestaande boom
Locatie indicatief

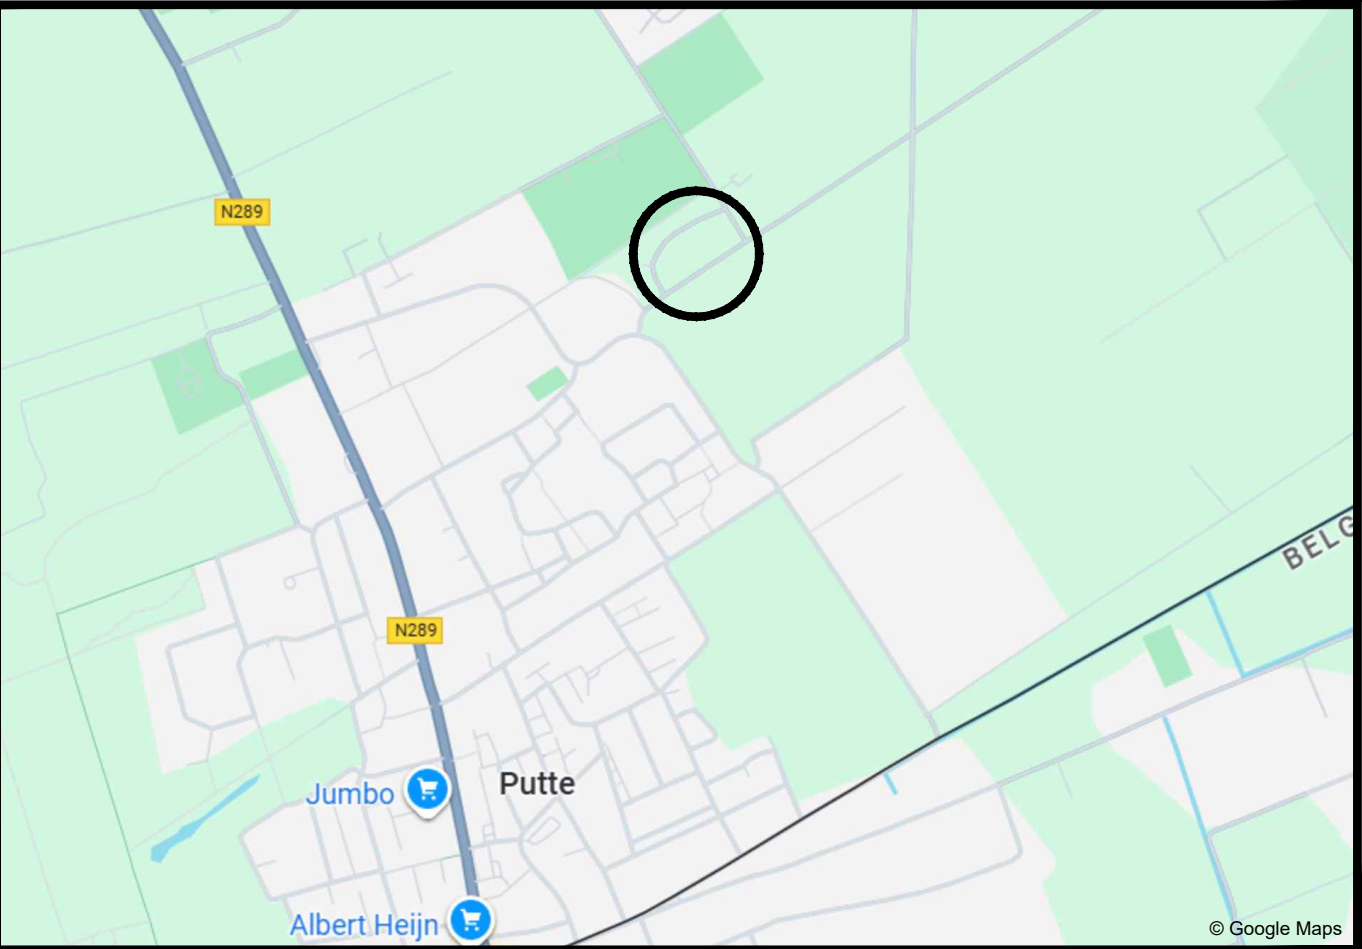

Overzicht van de situatie

Algemeen

- Alle hoogtematen in meters t.o.v. N.A.P.
- Alle maten in meters en materialen in mm, tenzij anders aangegeven.
- De ligging van de kabels en leidingen is indicatief. Exacte lokatie bepalen d.m.v. proefsleuven.
- De ligging van de huisaansluitingen is indicatief. Exacte lokatie in het werk te bepalen.
- Deze tekening is gebaseerd op de BGT (d.d. 31-10-2025).

A	Wijz.	Datum	Omschrijving	Get.	Gec.	Akk.
Opdrachtgever :				Status:	Tekeningsnummer:	
Gemeente Woensdrecht				DEFINITIEF	B08-D	
Project :				Projectnummer :	Datum :	Getekend:
Onderhoudsbestek sportvelden				25NW26001	27-11-2025	E. Braspenning
				Besteknummer :	Schaal :	Gecontroleerd:
				25NW26001R0-01	1:200	F. van Laack
Omschrijving :				Papierformaat :	Akkkoord:	
Araal Sportpark TV De Put				841 x 594 (A1)	S. van de Wiel	
Buitenvan Rensbroedlaan 26-A 3722 RJ, Biltoven				Breda Gronsesteen 17 4015 PP Breda	Veghel Poort van Veghel 4014 5406 LG Veghel	Newæ